


ΣΥΝΤΕΤΑΓΜΕΝΟΣ ΟΡΙΩΝ


ΣΗΜΕΙΟ	X	Y	ΣΗΜΕΙΟ	X	Y	ΣΗΜΕΙΟ	X	Y
1	364921.958	4204766.412	2	364933.784	4204770.460	3	364950.415	4204747.843
4	364989.832	4204763.428	5	364970.042	4204783.156	6	364981.827	4204785.420
7	364991.538	4204792.123	8	365000.536	4204796.916	9	365007.969	4204782.785
10	365007.617	4204768.590	11	365003.294	4204753.965	12	365001.437	4204740.493
13	364997.561	4204724.300	14	365000.063	4204693.050	15	364978.178	4204684.910
16	364989.360	4204701.002	17	364963.255	4204719.100	18	364959.614	4204727.549
19	364951.453	4204735.578	20	364942.161	4204748.176	21	364934.140	4204756.417
22	364925.518	4204761.960						

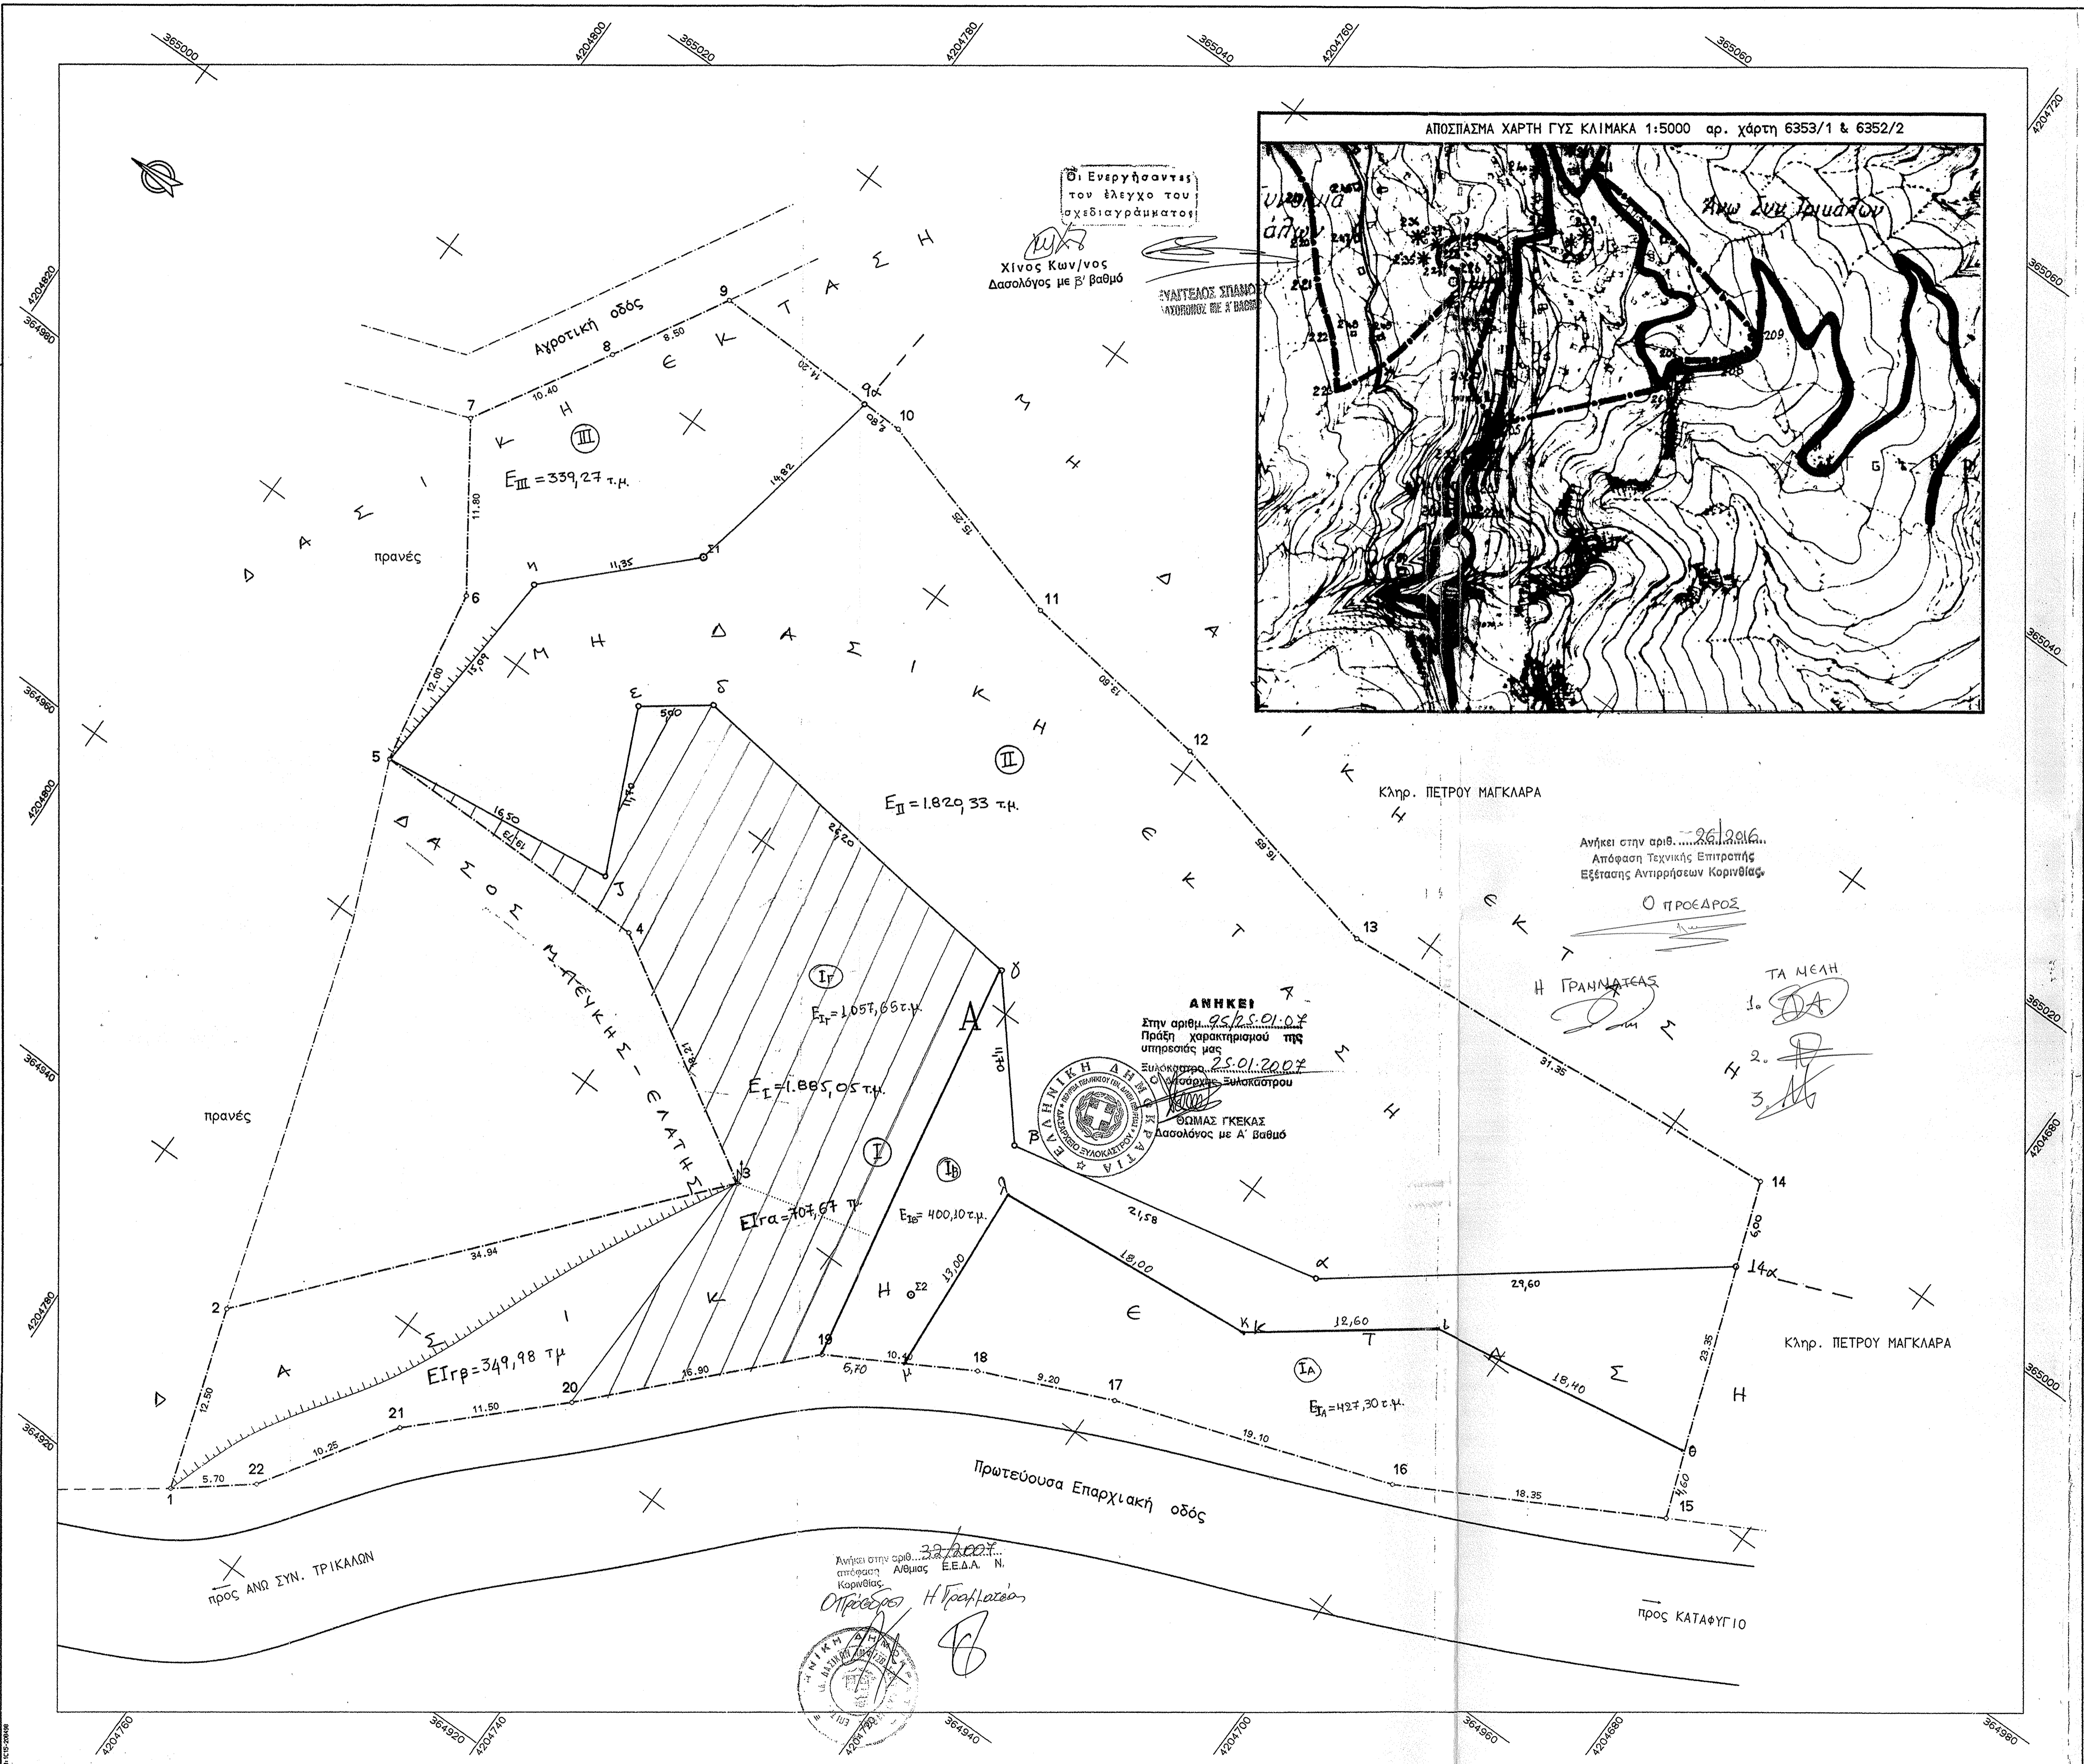

ΕΜΒΑΔΑ:  
 $E(A) = E(1.2.3.4.5.6.7.8.9.10.11.12.13.14.15.16.17.18.19.20.21.22.1) = 4044,65 \text{ τ.μ.}$

Τα όρια υλοποιήθηκαν σύμφωνα με την υπόδειξη των ιδιοκτητών.

Δ Η Λ Ω Σ Η ΜΗΧΑΝΙΚΟΥ (651/77)  
 Το αγροτεμάχιο Α βρίσκεται εκτός των ορίων του οικισμού ΑΝΩ ΣΥΝ.ΤΡΙΚΑΛΩΝ του Δήμου ΣΥΛΟΚΑΣΤΡΟΥ.  
 Είναι άρτιο κατά κανόνα και οικοδομήσιμο.  
 Δεν εφαρμόζεται ο Ν. 1337/83 και δεν οφείλεται εισφορά σε γή και χρήμα.

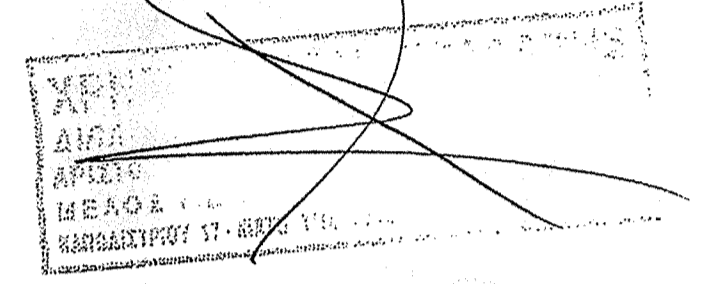

ΤΕΧΝΙΚΟ ΓΡΑΦΕΙΟ  
**ΧΡΗΣΤΟΣ ΚΕΛΛΑΡΗΣ ΤΟΠΟΓΡΑΦΟΣ ΜΗΧΑΝΙΚΟΣ Α.Π.Θ.**

Καποδιστριαύ 17, Κιάτο  
 Τηλ. (0742)-26400

ΕΡΓΟΔΟΤΗΣ  
 ΜΠΕΚΙΑΡΗΣ ΒΛΑΣΙΟΣ &  
 ΜΠΕΚΙΑΡΗΣ ΚΩΝ/ΝΟΣ

ΕΡΓΟ  
 ΑΠΟΤΥΠΩΣΗ ΑΓΡΟΤΕΜΑΧΙΟΥ

ΘΕΣΗ  
 " Πέρα Λάκκα " ΑΝΩ ΣΥΝ. ΤΡΙΚΑΛΩΝ  
 ΔΗΜΟΣ ΣΥΛΟΚΑΣΤΡΟΥ

ΘΕΜΑ ΣΧΕΔΙΟΥ ΤΟΠΟΓΡΑΦΙΚΟ ΔΙΑΓΡΑΜΜΑ	ΑΡΙΘΜΟΣ ΣΧΕΔΙΟΥ ΚΛΙΜΑΚΑ 1:200
---------------------------------------	-------------------------------------

ΧΡΟΝΟΣ ΜΕΛΕΤΗΣ : ΔΕΚΕΜΒΡΙΟΣ 2005

ΥΠΟΓΡΑΦΗ 	ΣΦΡΑΓΙΔΑ
--------------	----------