ΑΠΟΣΠΑΣΜΑ ΟΡΘΟΦΩΤΟΧΑΡΤΗ ΚΤΗΜΑΤΟΛΟΓΙΟΥ
ΚΛ. 1:2500

ΑΠΟΣΠΑΣΜΑ ΟΡΘΟΦΩΤΟΧΑΡΤΗ ΚΤΗΜΑΤΟΛΟΓΙΟΥ
ΚΛ. 1:5000

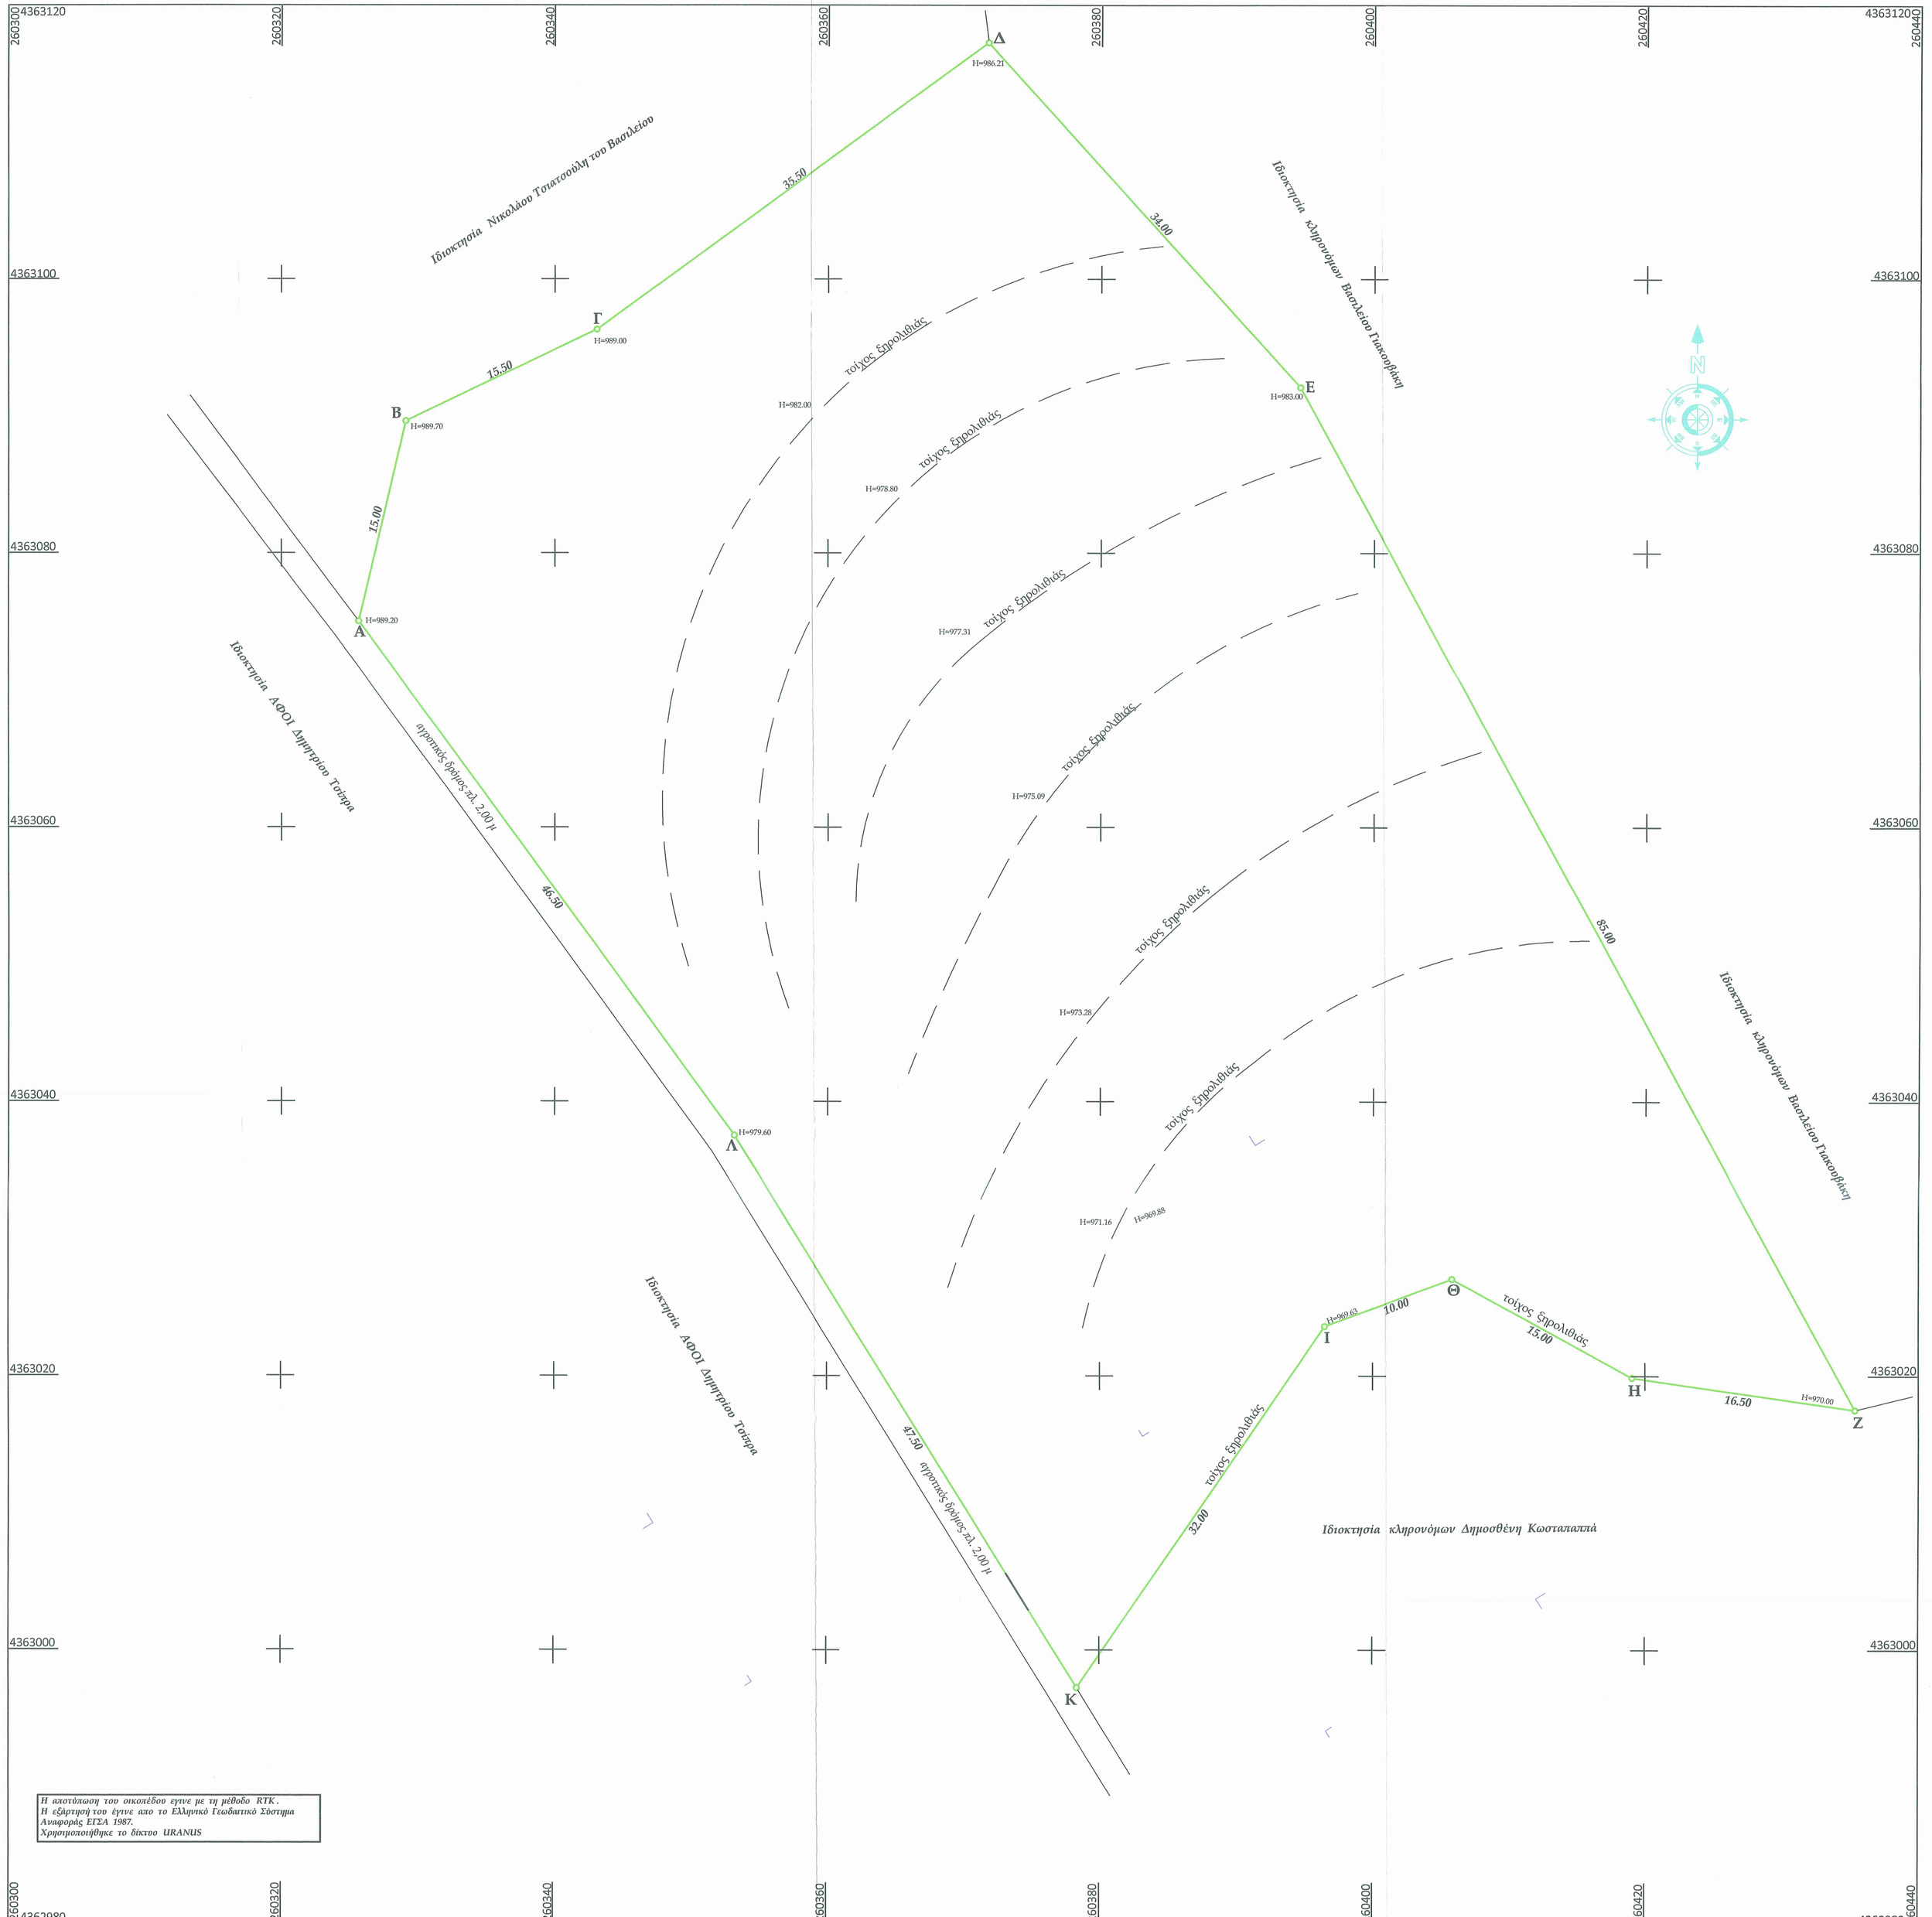

Η κατάτμηση του οικοπέδου έγινε με τη μέθοδο RTK.
Η εξάρτησή του έγινε από το Ελληνικό Γεωδαιτικό Σύστημα Αναφοράς ΕΓΣΑ 1987.
Χρησιμοποιήθηκε το δίκτυο URANUS

ΕΜΒΑΔΟΜΕΤΡΗΣΗ ΑΓΡΟΤΕΜΑΧΙΟΥ ΥΠΟ ΤΑ ΣΤΟΙΧΕΙΑ (Α-Β-Γ-Δ-Ε-Ζ-Η-Θ-Ι-Κ-Λ-Α)		
ΠΙΝΑΚΑΣ ΣΥΝΤΕΤΑΓΜΕΝΩΝ ΚΟΡΥΦΩΝ ΑΓΡΟΤΕΜΑΧΙΟΥ ΣΕ ΕΓΣΑ 87		
ΣΗΜΕΙΟ	X	Ψ
Α	260325.653	4363075.017
Β	260329.074	4363089.622
Γ	260343.057	4363096.310
Δ	260371.713	4363117.263
Ε	260394.569	4363092.092
Ζ	260435.364	4363017.522
Η	260419.032	4363019.873
Θ	260405.870	4363027.067
Ι	260396.483	4363023.619
Κ	260378.349	4362997.254
Λ	260353.160	4363037.526
ΕΜΒΑΔΟΝ = 6.242,70 Μ2		
ΠΕΡΙΜΕΤΡΟΣ = 352,50 Μ		

Στο παρόν τοπογραφικό διάγραμμα , κατόπιν νέας και ακριβής καταμέτρησης σε Ε.Γ.Σ.Α 87 , προέκυψε εμβαδόν Ε = 6.242,70 Μ2 αντί Εσυμβολαίου = 6.274,63 Μ2 του αρχικού τοπογραφικού με το οποίο καταρτίστηκε συμβολαιογραφική πράξη.
*Η διαφορά στο εμβαδόν του αγροτεμαχίου βρίσκεται εντός της επιτρεπτής απόκλισης του + -10% όπως ορίζεται στην παρ. 2 του άρθρου 4 του Ν.4178/2013 και ως εκ τούτου η μειωτική απόκλιση των (6.274,63-6.242,70) = 31,93 Μ2 θεωρείται αποδεκτή (31,93 Μ2 < 10%*6.274,63 Μ2 = 627,46 Μ2 και δεν απαιτείται η διόρθωση – τροποποίηση των τίτλων κτήσης*

ΥΠΕΥΘΥΝΗ ΔΗΛΩΣΗ ΙΔΙΟΚΤΗΤΗ ΓΙΑ ΤΗΝ ΥΛΟΠΟΙΗΣΗ ΟΡΙΩΝ
Ο κάτωθι υπογεγραμμένος Βασίλειος Καραγιάννης του Δημητρίου δηλώνω υπεύθυνα ότι τα όρια που έχω υποδείξει και υλοποιήσει στο αγρότεμαχιά μου είναι αληθή.

Ο Δηλών

ΤΕΧΝΙΚΟ ΓΡΑΦΕΙΟ
ΑΝΑΣΤΑΣΙΟΣ Κ. ΤΑΣΙΟΣ
ΔΙΠΛ/ΧΟΣ ΠΟΛΙΤΙΚΟΣ ΜΗΧΑΝΙΚΟΣ Α.Π.Θ
Β. ΚΩΝ/ΝΟΥ 24 - ΑΡΤΑ - 47100
2681072620 / 6972717200

Εργοδότης : Βασίλειος Καραγιάννης του Δημητρίου — *Εγκρίσεις*

Έργο : ΑΠΟΤΥΠΩΣΗ ΑΓΡΟΤΕΜΑΧΙΟΥ

Θέση : "Κοντρυσιάρα" κτηματικής περιφέρειας Δ.Ε. Αθαμανίας Δήμου Κεντρικών Τζουμερκών Ν.Π.Δ.Δ. Δήμος Αρτας

Μελετητής : Αναστάσιος Τάσιος - Διπλ/χος Πολιτικός Μηχανικός

ΕΛΛΗΝΙΚΗ ΔΗΜΟΚΡΑΤΙΑ
ΑΠΟΚΕΝΤΡΩΜΕΝΗ ΔΙΟΙΚΗΣΗ ΗΠΕΙΡΟΥ - ΔΥΤ. ΜΑΚΕΔΟΝΙΑΣ
Δ/ΝΣΗ ΔΑΣΩΝ ΑΡΤΑΣ
Τμήμα Δασικής Πολιτικής
Αριθμός Πρωτοκόλλου: 2022/3-1-2019
Ο Ειδικός Δασολόγος
ΘΕΩΔΩΡΑ Α. ΚΟΛΛΟΥΣ
ΔΑΣΟΛΟΓΟΣ
ΜΕ (Α' ΘΑΟΟΟ)
Θεωρήθηκε το σχέδιο
Ο Δασολόγος
Θεωρήθηκε η Τοπογραφική Μελέτη
Ο Δασολόγος

Θέμα σχεδίου: ΤΟΠΟΓΡΑΦΙΚΟ ΔΙΑΓΡΑΜΜΑ ΑΓΡΟΤΕΜΑΧΙΟΥ ΣΕ Ε.Γ.Σ.Α 87 — *Αρ. σχεδίου* **Τ-1**

κλίμακα σχεδίου 1:200 — *Έτος μελέτης :* ΙΟΥΝΙΟΣ 2017

Ο ΜΗΧΑΝΙΚΟΣ
ΑΝΑΣΤΑΣΙΟΣ Κ. ΤΑΣΙΟΣ
ΔΙΠΛΧΟΣ ΠΟΛΙΤΙΚΟΣ ΜΗΧΑΝΙΚΟΣ Α.Π.Θ.
ΒΑΣ. ΚΩΝΣΤΑΝΤΙΝΟΥ 24 / ΑΡΤΑ Τ.Κ. 73348
26810 72620 - 6972 717200
Α.Φ.Μ. 047124470 Δ.Ο.Υ. ΑΡΤΑΣ