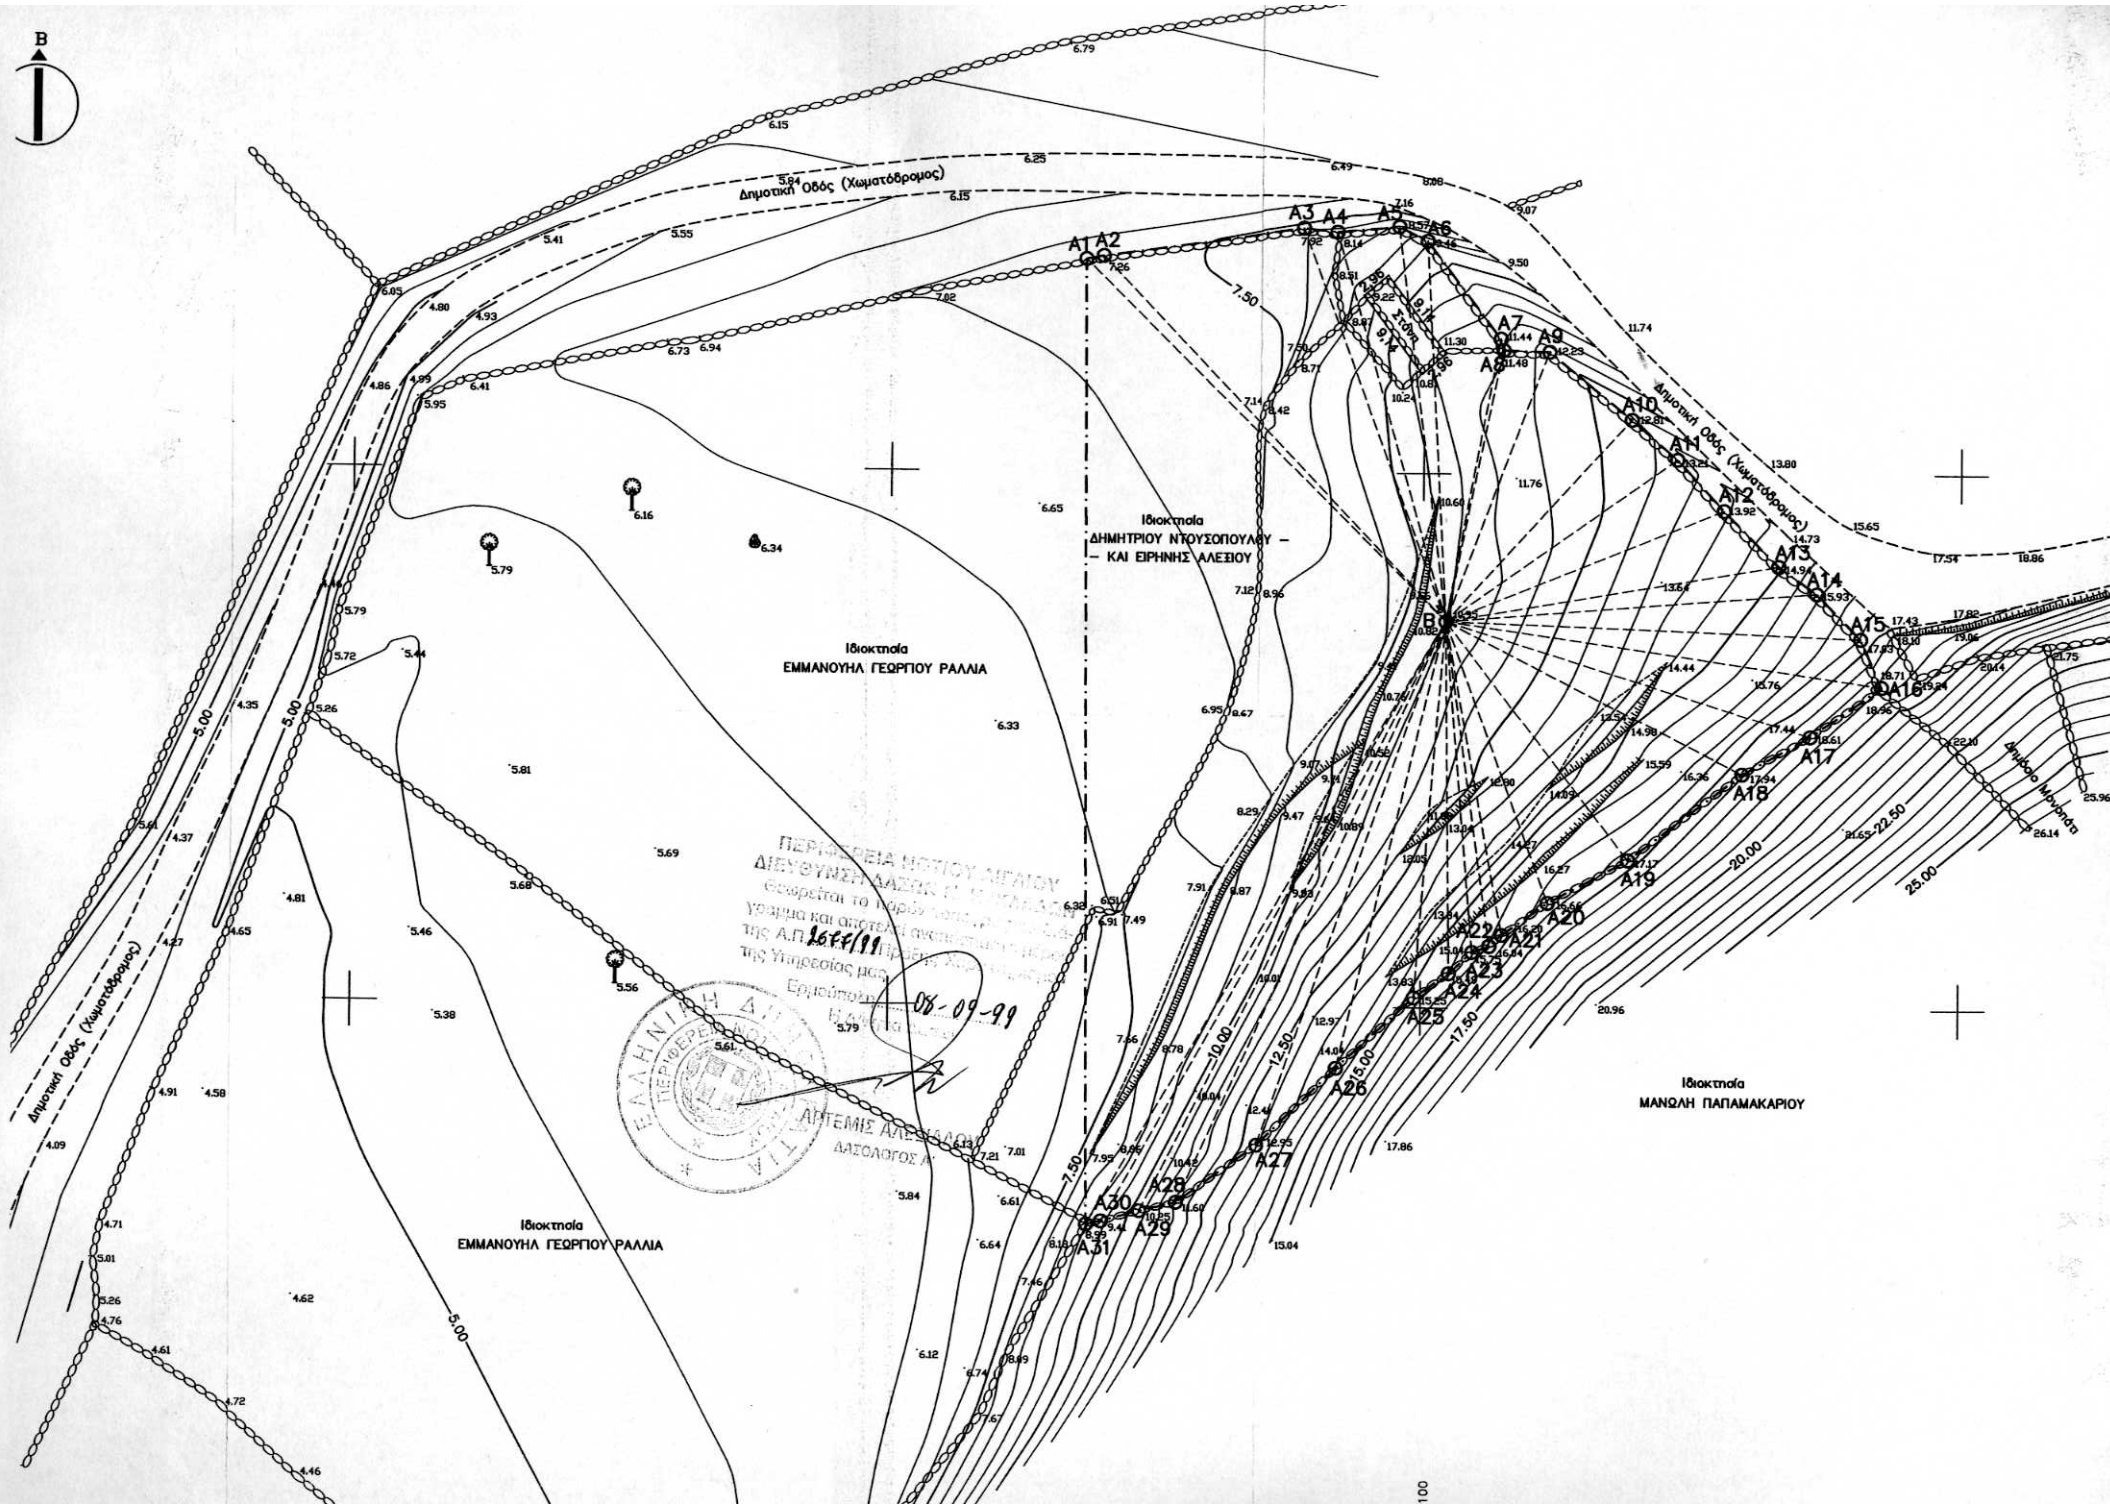
B
Δημοτική Οδός (Χωματόδρομος)
Ιδιοκτησία
ΔΗΜΗΤΡΙΟΥ ΝΤΟΥΣΟΠΟΥΛΟΥ –
– ΚΑΙ ΕΙΡΗΝΗΣ ΑΛΕΞΙΟΥ
Ιδιοκτησία
ΕΜΜΑΝΟΥΗΛ ΓΕΩΡΓΙΟΥ ΡΑΛΛΙΑ
Ιδιοκτησία
ΕΜΜΑΝΟΥΗΛ ΓΕΩΡΓΙΟΥ ΡΑΛΛΙΑ
Ιδιοκτησία
ΜΑΝΩΛΗ ΠΑΠΑΜΑΚΑΡΙΟΥ
Δημοτική Οδός (Χωματόδρομος)
Δημοτική Οδός (Χωματόδρομος)
Δημόσιο Μονοπάτι
A1 A2 A3 A4 A5 A6 A7 A8 A9 A10 A11 A12 A13 A14 A15 A16 A17 A18 A19 A20 A21 A22 A23 A24 A25 A26 A27 A28 A29 A30 A31
5.00
7.50
10.00
12.50
15.00
17.50
20.00
22.50
25.00
ΠΕΡΙΦΕΡΕΙΑ ΝΟΤΙΟΥ ΑΙΓΑΙΟΥ
ΔΙΕΥΘΥΝΣΗ ΔΑΣΩΝ
Θεωρείται το παρόν
γραμμα και αποτελεί
της Α.Π. 2677/99
της Υπηρεσίας μας
Ερμούπολη 08-09-99
ΑΡΤΕΜΙΣ ΑΛΕΞΙΑΛΟΥ
ΔΑΣΟΛΟΓΟΣ Α'
ΕΛΛΗΝΙΚΗ ΔΗΜΟΚΡΑΤΙΑ
ΠΕΡΙΦΕΡΕΙΑ ΝΟΤΙΟΥ ΑΙΓΑΙΟΥ