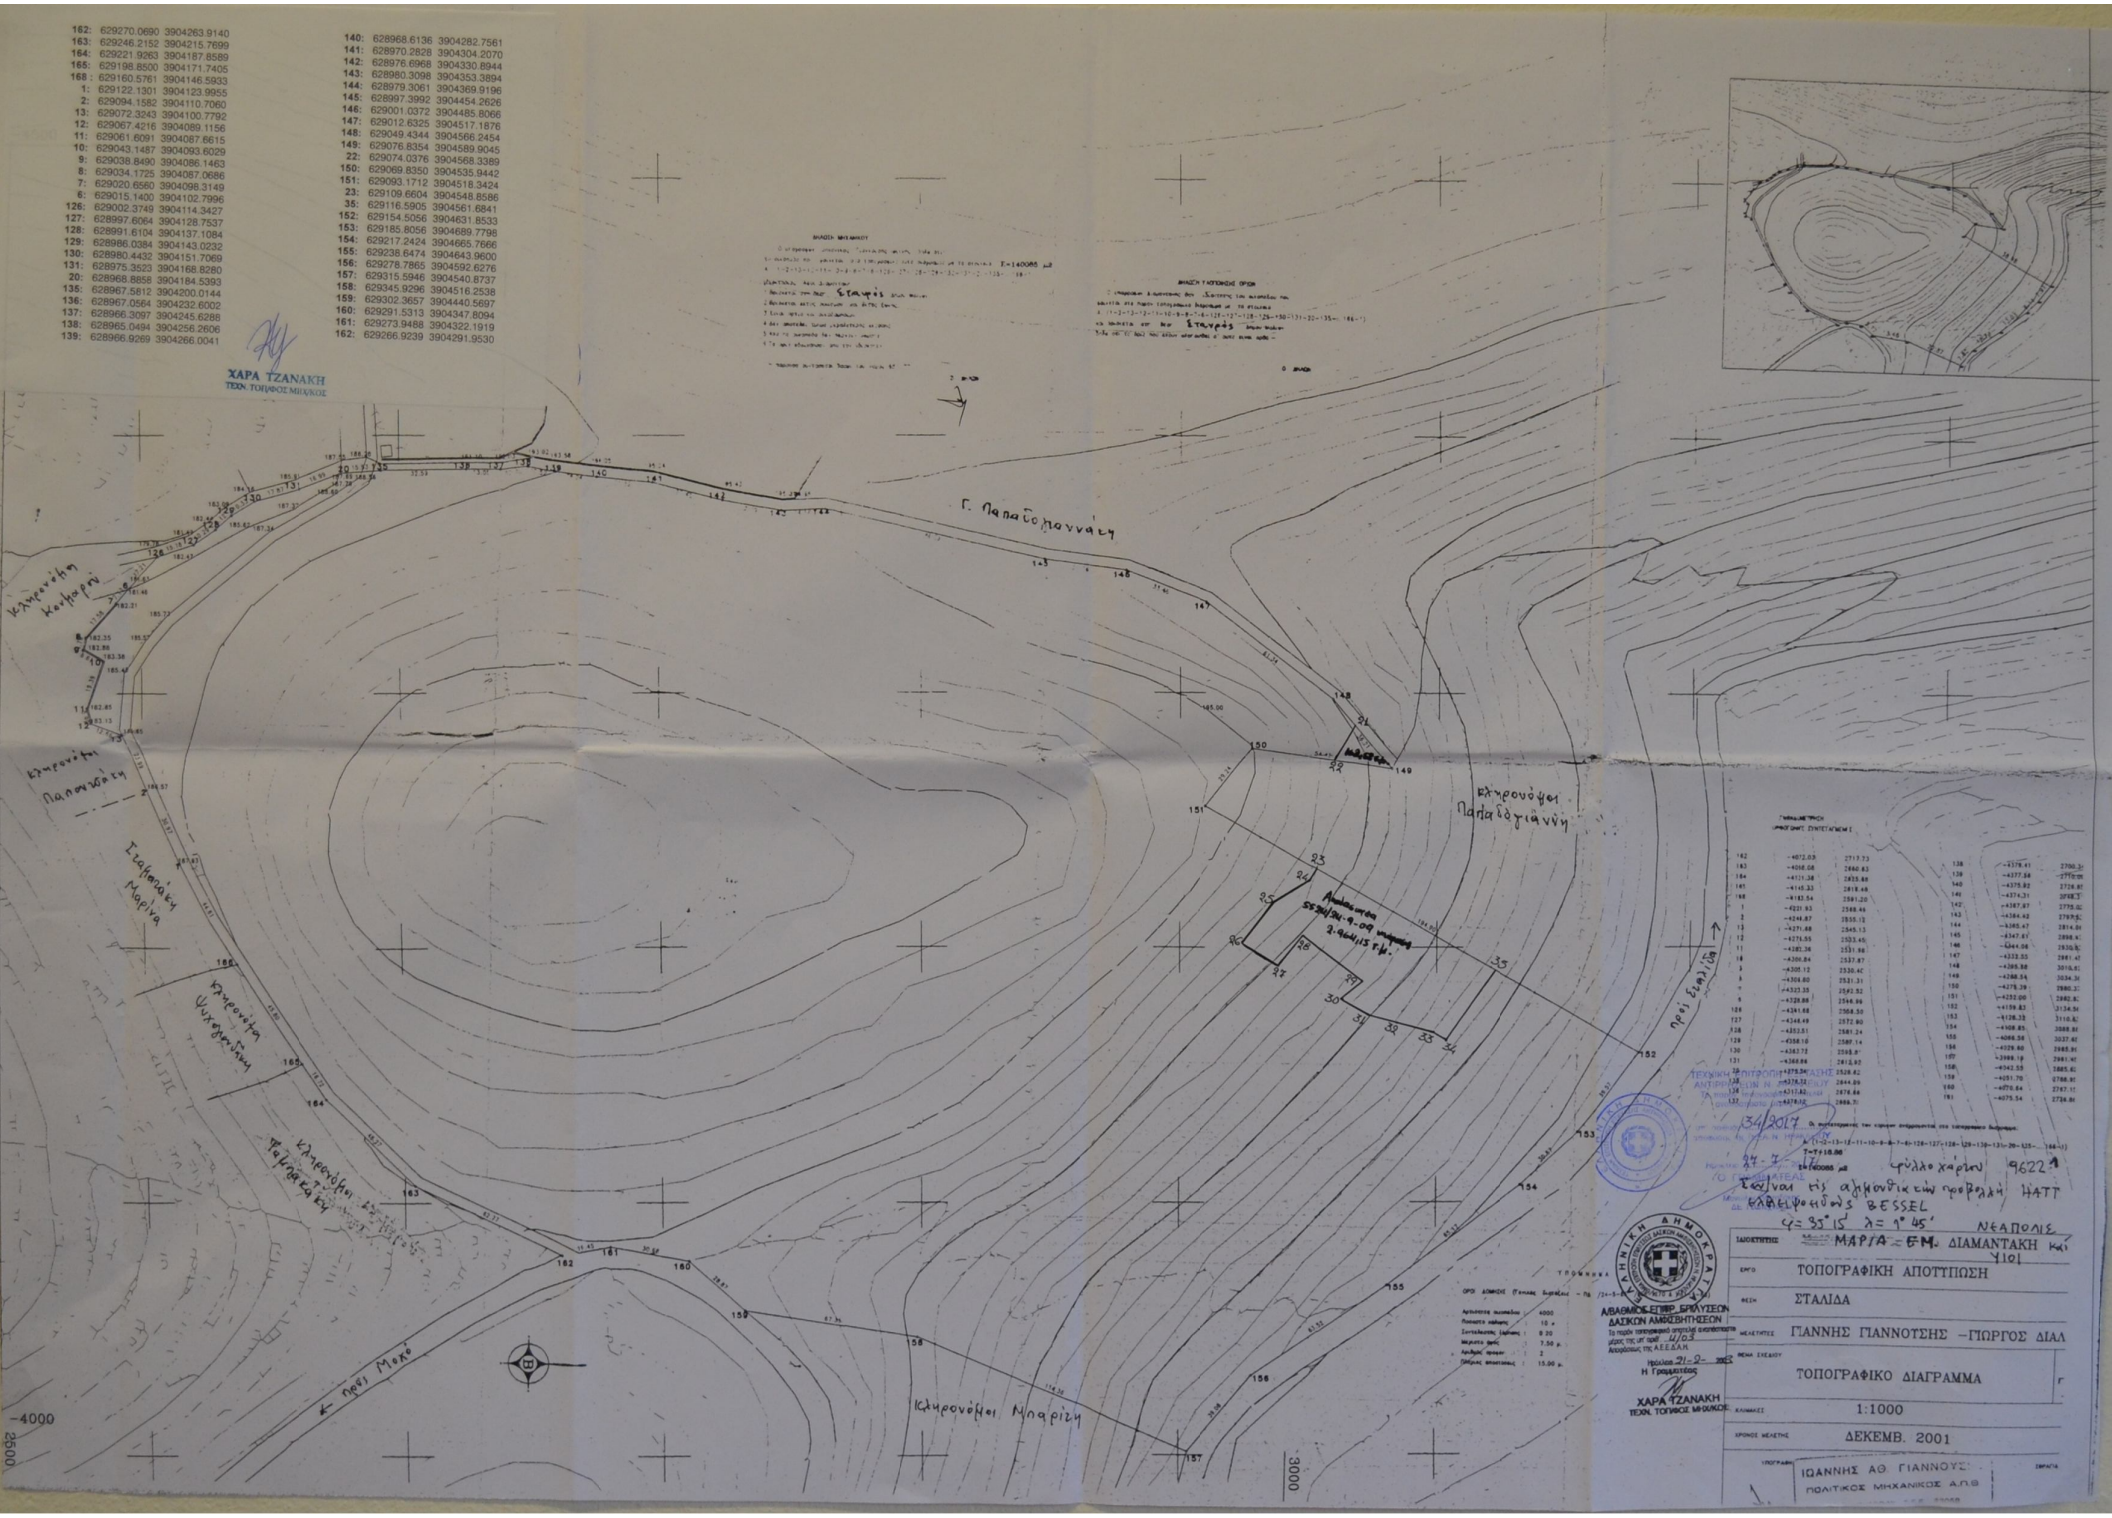

162:	629270.0690	3904263.9140
163:	629246.2152	3904215.7699
164:	629221.9263	3904187.8589
165:	629198.8500	3904171.7405
168 :	629160.5761	3904146.5933
1:	629122.1301	3904123.9955
2:	629094.1582	3904110.7060
13:	629072.3243	3904100.7792
12:	629067.4216	3904089.1156
11:	629061.6091	3904067.6615
10:	629043.1487	3904093.6029
9:	629038.8490	3904086.1463
8:	629034.1725	3904087.0686
7:	629020.6560	3904098.3149
6:	629015.1400	3904102.7996
126:	629002.3749	3904114.3427
127:	628997.6064	3904128.7537
128:	628991.6104	3904137.1084
129:	628986.0384	3904143.0232
130:	628980.4432	3904151.7069
131:	628975.3523	3904168.8280
20:	628968.8858	3904184.5393
135:	628967.5812	3904200.0144
136:	628967.0564	3904232.6002
137:	628966.3097	3904245.6288
138:	628965.0494	3904256.2606
139:	628966.9269	3904266.0041

140:	628968.6136	3904282.7561
141:	628970.2828	3904304.2070
142:	628976.6968	3904330.8944
143:	628980.3098	3904353.3894
144:	628979.3061	3904369.9196
145:	628997.3992	3904454.2626
146:	629001.0372	3904485.8066
147:	629012.6325	3904517.1876
148:	629049.4344	3904566.2454
149:	629076.8354	3904589.9045
22:	629074.0376	3904568.3389
150:	629069.8350	3904535.9442
151:	629093.1712	3904518.3424
23:	629109.6604	3904548.8586
35:	629116.5905	3904561.6841
152:	629154.5056	3904631.8533
153:	629185.8056	3904689.7798
154:	629217.2424	3904665.7666
155:	629238.6474	3904643.9600
156:	629278.7865	3904592.6276
157:	629315.5946	3904540.8737
158:	629345.9296	3904516.2538
159:	629302.3657	3904440.5697
160:	629291.5313	3904347.8094
161:	629273.9488	3904322.1919
162:	629266.9239	3904291.9530

ΧΑΡΑ ΤΖΑΝΑΚΗ
ΤΕΧΝ. ΤΟΠΟΓΡΑΦΟΣ ΜΗΧΑΝΙΚΟΣ

ΧΑΡΑ ΤΖΑΝΑΚΗ
ΤΕΧΝ. ΤΟΠΟΓΡΑΦΟΣ ΜΗΧΑΝΙΚΟΣ



Ημερομηνία 21-2-2005
Η Γραμματέας





ΟΡΟΙ ΔΟΜΗΣΗΣ (Γενικός Συντελεστής – Πολεοδομική Μελέτη)

Αριθμητής συντελεστή	4000
Ποσοστό κάλυψης	10 %
Συντελεστής όψεως	0.20
Μέγιστο ύψος	7.50 μ.
Αριθμός ορόφων	2
Πλάγιες αποστάσεις	15.00 μ.





ΙΔΙΟΚΤΗΤΕΣ	ΜΑΡΙΑ ΕΜ. ΔΙΑΜΑΝΤΑΚΗ και Υιοί
ΕΡΓΟ	ΤΟΠΟΓΡΑΦΙΚΗ ΑΠΟΤΥΠΩΣΗ
ΘΕΣΗ	ΣΤΑΛΙΔΑ
ΜΕΛΕΤΗΤΕΣ	ΓΙΑΝΝΗΣ ΓΙΑΝΝΟΤΣΗΣ –ΓΙΩΡΓΟΣ ΔΙΑΛ
ΘΕΜΑ ΣΧΕΔΙΟΥ	ΤΟΠΟΓΡΑΦΙΚΟ ΔΙΑΓΡΑΜΜΑ
ΚΛΙΜΑΚΕΣ	1:1000
ΧΡΟΝΟΣ ΜΕΛΕΤΗΣ	ΔΕΚΕΜΒ. 2001
ΥΠΟΓΡΑΦΗ	ΙΩΑΝΝΗΣ ΑΘ. ΓΙΑΝΝΟΥΣΗΣ ΠΟΛΙΤΙΚΟΣ ΜΗΧΑΝΙΚΟΣ Α.Π.Θ









