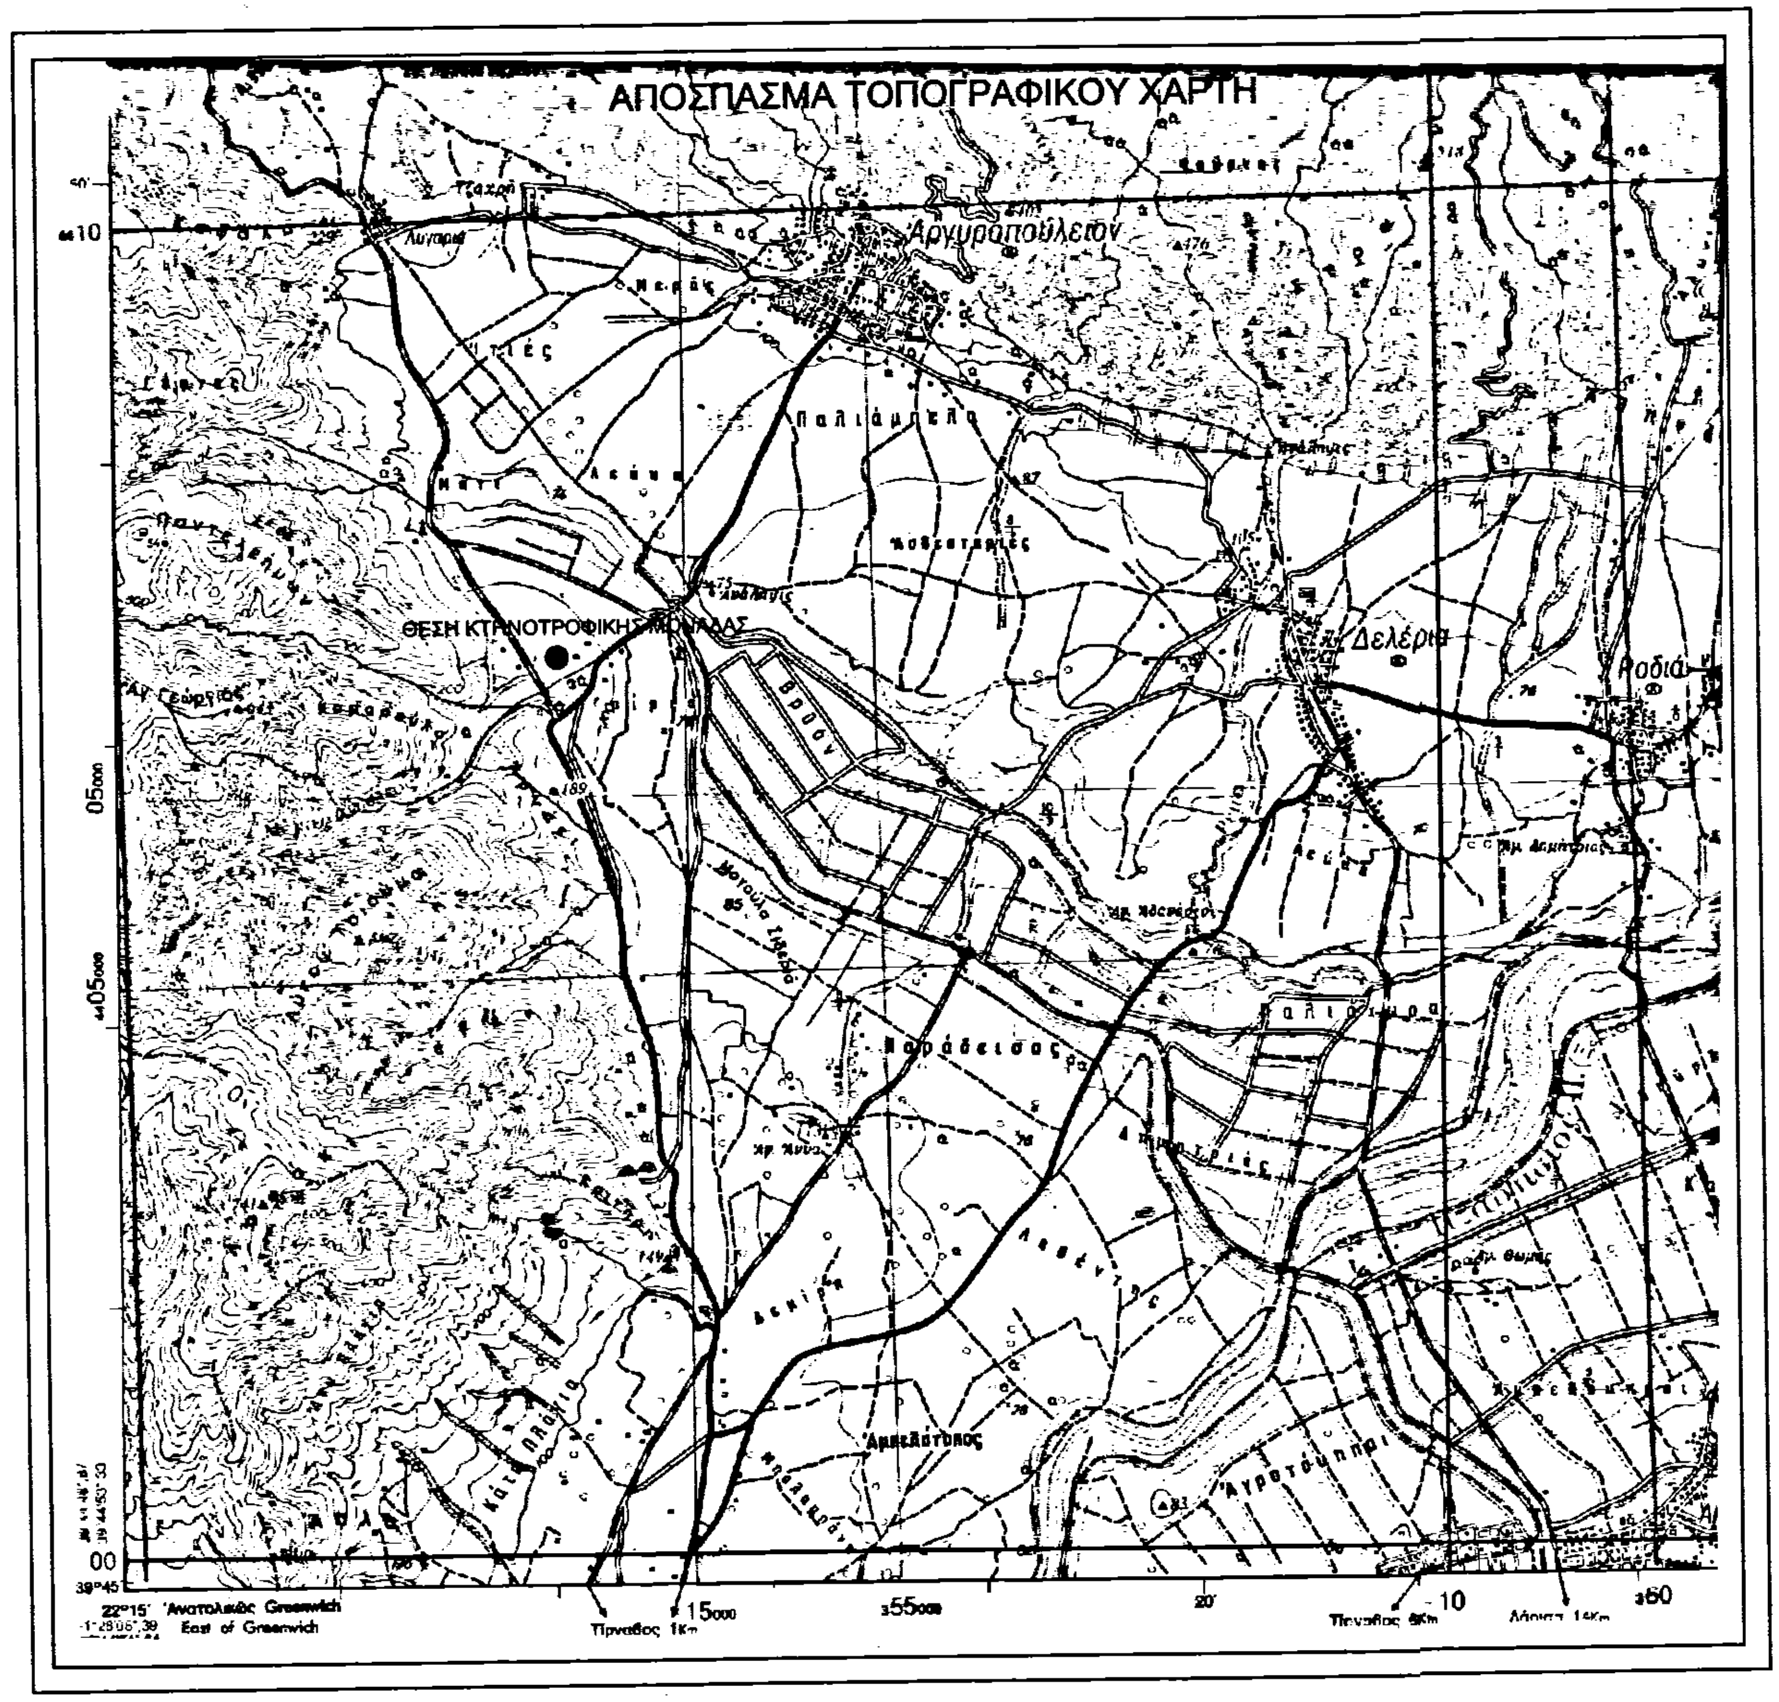
ΑΠΟΣΠΑΣΜΑ ΤΟΠΟΓΡΑΦΙΚΟΥ ΧΑΡΤΗ
Αργυροπούλειον
Παλιάμπελα
Δελέρια
Ροδιά
ΘΕΣΗ ΚΤΗΝΟΤΡΟΦΙΚΗΣ ΜΟΝΑΔΑΣ
Αμπελώνος
Τύρναβος
Ανατολικώς Greenwich
East of Greenwich
15
55
10
60
05
00
10

ΒΕΒΑΙΩΣΗ ΥΛΟΠΟΙΗΣΗΣ ΟΡΙΩΝ

Τα όρια όπως απεικονίζονται είναι απολύτως ακριβή τέθηκαν παρουσία μου καί κατόπιν υποδείξεώς μου

Η ΑΙΤΟΥΣΑ

Σείτη Βάια του Κων/νου


4407150
4407100
4407050
4407025
352850
352900
352950
Η
Θ
Ι
Κ
Λ
Α
Β
Γ
Δ
Ε
Ζ
Ε
8.17
50.00
21.48
74.46
39.75
20.77
34.50
18.46
14.58
22.46
11.60
42.18
ΧΑΝΔΑΞ
ΠΑΡΑΧΩΡΗΜΕΝΗ ΕΚΤΑΣΗ ΣΤΟΝ ΣΑΙΤΗ ΔΗΜΗΤΡΙΟ ΜΕ ΤΗΝ 931/2007 ΠΡΑΞΗ ΧΑΡΑΚΤΗΡΙΣΜΟΥ
ΠΑΡΑΧΩΡΗΜΕΝΗ ΕΚΤΑΣΗ ΣΤΟΝ ΣΑΙΤΗ ΓΕΩΡΓΙΟ ΜΕ ΤΗΝ 930/2007 ΠΡΑΞΗ ΧΑΡΑΚΤΗΡ.
ΔΗΜΟΣΙΑ ΕΚΤΑΣΗ
ΔΗΜΟΣΙΑ ΕΚΤΑΣΗ
ΑΓΡΟΤΙΚΟΣ ΔΡΟΜΟΣ

Το παρόν [illegible]
αντ[illegible]
και [illegible]
από.... 23/9/16
έκθε[illegible] έχει
[illegible] 23/9/2016
Η Δασολόγος
ΠΑΝΑΓΙΩΤΑ ΚΑΖΑΚΟΥ
Δασολόγος

ΥΠΟΜΝΗΜΑ

—·—·—	ΟΡΙΟ ΑΓΡΟΤΕΜΑΧΙΟΥ
———	ΠΡΟΧΕΙΡΑ ΚΤΗΝΟΤΡΟΦΙΚΑ ΚΤΙΣΜΑΤΑ
– – – –	ΞΥΛΙΝΗ ΠΕΡΙΦΡΑΞΗ

ΕΡΓΟΔΟΤΗΣ
ΣΕΙΤΗ ΒΑΙΑ ΤΟΥ ΚΩΝ/ΝΟΥ

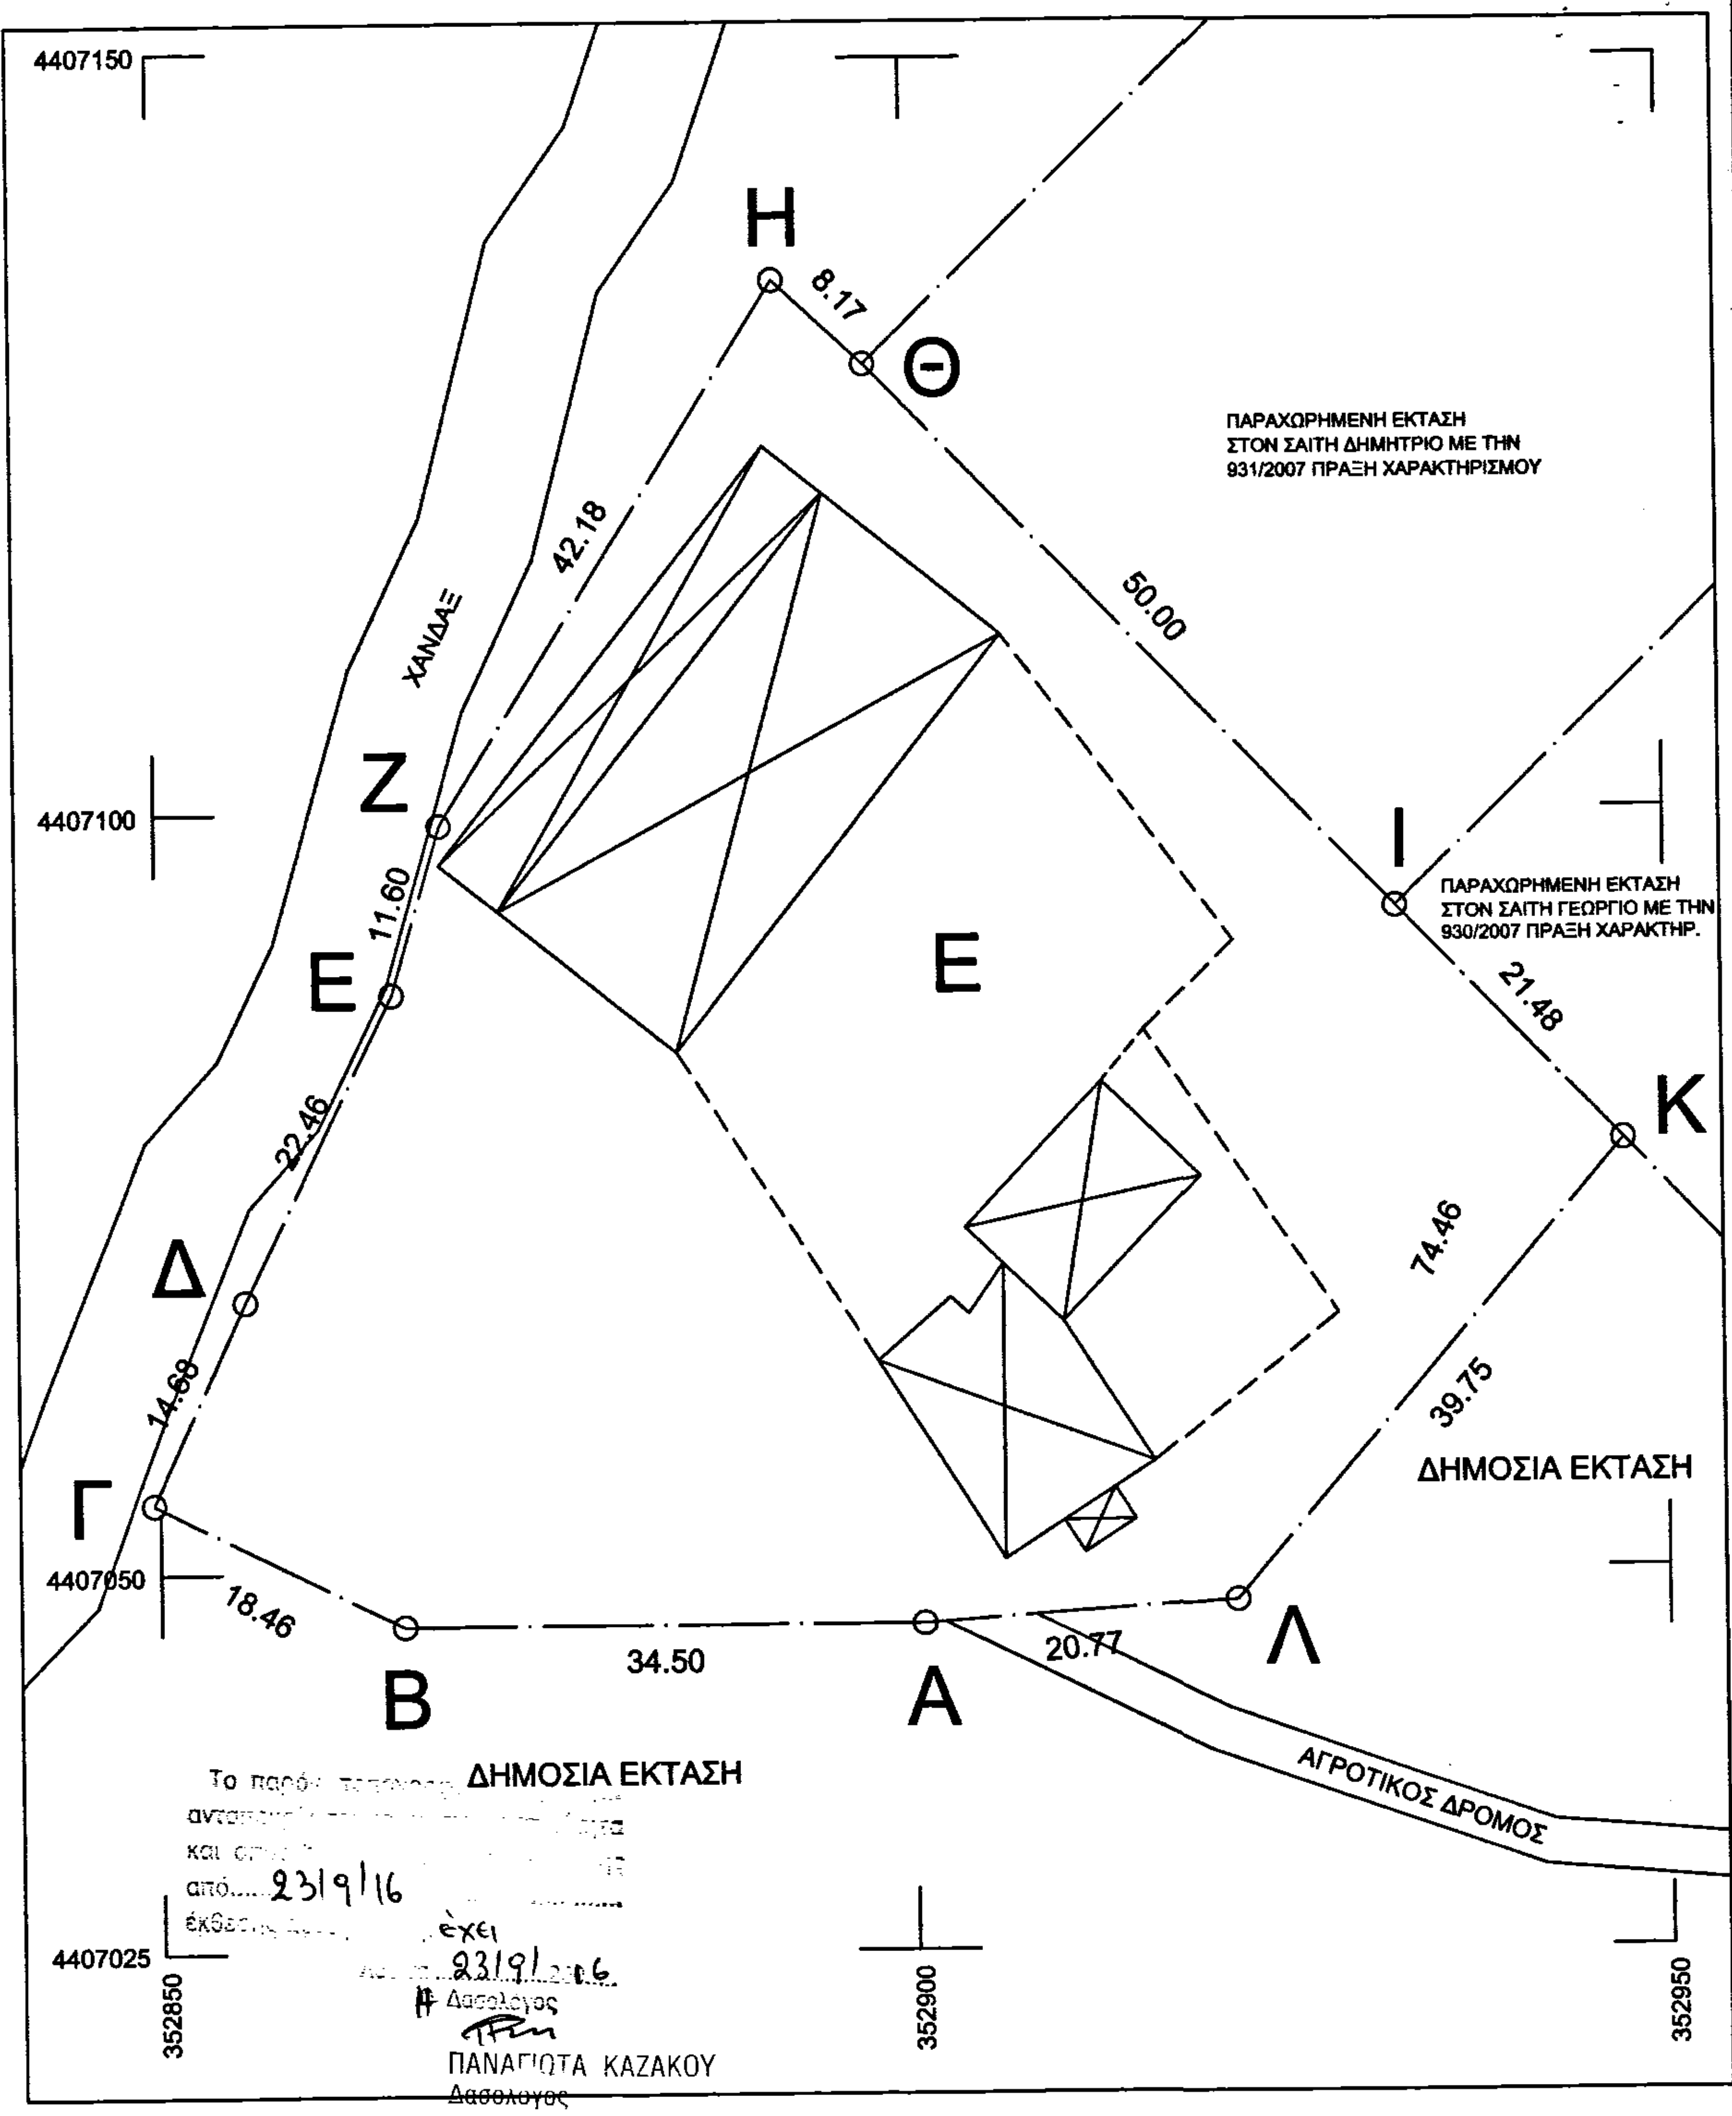ΕΡΓΟ
ΕΓΚΡΙΣΗ ΕΓΚΑΤΑΣΤΑΣΗΣ ΠΟΙΜΝΙΟΣΤΑΣΙΟΥ ΣΕ ΔΑΣΙΚΗ ΕΚΤΑΣΗ

ΔΗΜΟΣ
ΤΥΡΝΑΒΟΥ

ΘΕΣΗ
" ΛΑΓΚΑΔΙ " ΣΤΗ Τ.Κ. ΑΡΓΥΡΟΠΟΥΛΙΟΥ

ΜΕΛΕΤΗΤΗΣ
ΚΑΡΑΒΙΔΕΣ ΓΙΩΡΓΟΣ ΤΟΥ ΝΙΚΟΛΑΟΥ
Τοπογράφος Μηχανικός Τ.Ε.

ΘΕΜΑ ΣΧΕΔΙΟΥ
ΤΟΠΟΓΡΑΦΙΚΟ ΔΙΑΓΡΑΜΜΑ
ΑΠΟΣΠΑΣΜΑ ΧΑΡΤΗ ΠΕΡΙΟΧΗΣ

ΚΛ. ΣΧΕΔΙΟΥ
1/500
1/50000

ΕΠΙΦΑΝΕΙΑ ΑΓΡΟΤΕΜΑΧΙΟΥ
Ε [Α,Β,Γ,Δ,Ε,Ζ,Η,Θ,Ι,Κ,Λ,Α] = 5.000,00 τ.μ.

ΚΛΙΜΑΚΑ 1/500 , 1/50000

ΣΥΝΤΕΤΑΓΜΕΝΕΣ ΚΟΡΥΦΩΝ ΑΓΡΟΤΕΜΑΧΙΟΥ

Α	352900,61	4407046,45
Β	352866,11	4407046,42
Γ	352849,56	4407054,58
Δ	352855,77	4407067,88
Ε	352865,67	4407088,04
Ζ	352868,94	4407099,17
Η	352891,41	4407134,87
Θ	352897,42	4407129,33
Ι	352932,24	4407093,46
Κ	352947,20	4407078,05
Λ	352921,34	4407047,86

ΒΕΒΑΙΩΣΗ Ν. 651/77 & Ν. 2242/94

Ο Υπογράφων, Καραβιδές Γιώργος, Τοπογράφος Μηχανικός Τ.Ε., βεβαιώνω ότι :

1. Τα όρια υποδείχτηκαν από την Σείτη Βάια του Κων/νου.
2. Το αγροτεμάχιο Ε βρίσκεται εντός δημόσιας έκτασης στην κτηματική περιφέρεια Αργυροπουλίου Δήμου Τυρνάβου.
3. Το εν λόγω αγροτεμάχιο δεν υπάγεται στις διατάξεις του Ν.1337/83 και επομένως δεν οφείλει εισφορά σε γη και χρήμα.

ΗΜΕΡΟΜΗΝΙΑ - ΘΕΩΡΗΣΗ

ΝΟΕΜΒΡΙΟΣ 2015

Το παρόν [illegible]
[illegible]
[illegible] 5654/165783/Γ-10-16 [illegible] μας
7-10-2016..
[illegible] ΑΣΤΕΡΙΟΣ
ΔΑΣΟΛΟΓΟΣ
με βαθμό Α

ΥΠΟΓΡΑΦΗ - ΣΦΡΑΓΙΔΑ ΜΗΧΑΝΙΚΟΥ

ΓΕΩΡΓΙΟΣ ΝΙΚ. ΚΑΡΑΒΙΔΕΣ
ΠΤ/ΧΟΣ ΤΟΠΟΓΡΑΦΟΣ ΜΗΧΑΝΙΚΟΣ Τ.Ε.
Α.Μ./ΕΕΤΕΜ: 41586
ΒΕΛΙΚΑ ΜΕΛΙΒΟΙΑΣ
ΤΗΛ. 6986 170393 - 2410 254793
Α.Φ.Μ. 114507821
Α΄ ΔΟΥ ΛΑΡΙΣΑΣ (ΑΓΙΑΣ - ΕΛΑΣΣΟΝΑΣ - ΤΥΡΝΑΒΟΥ)

Τηλ. επικοινωνίας 6945858714