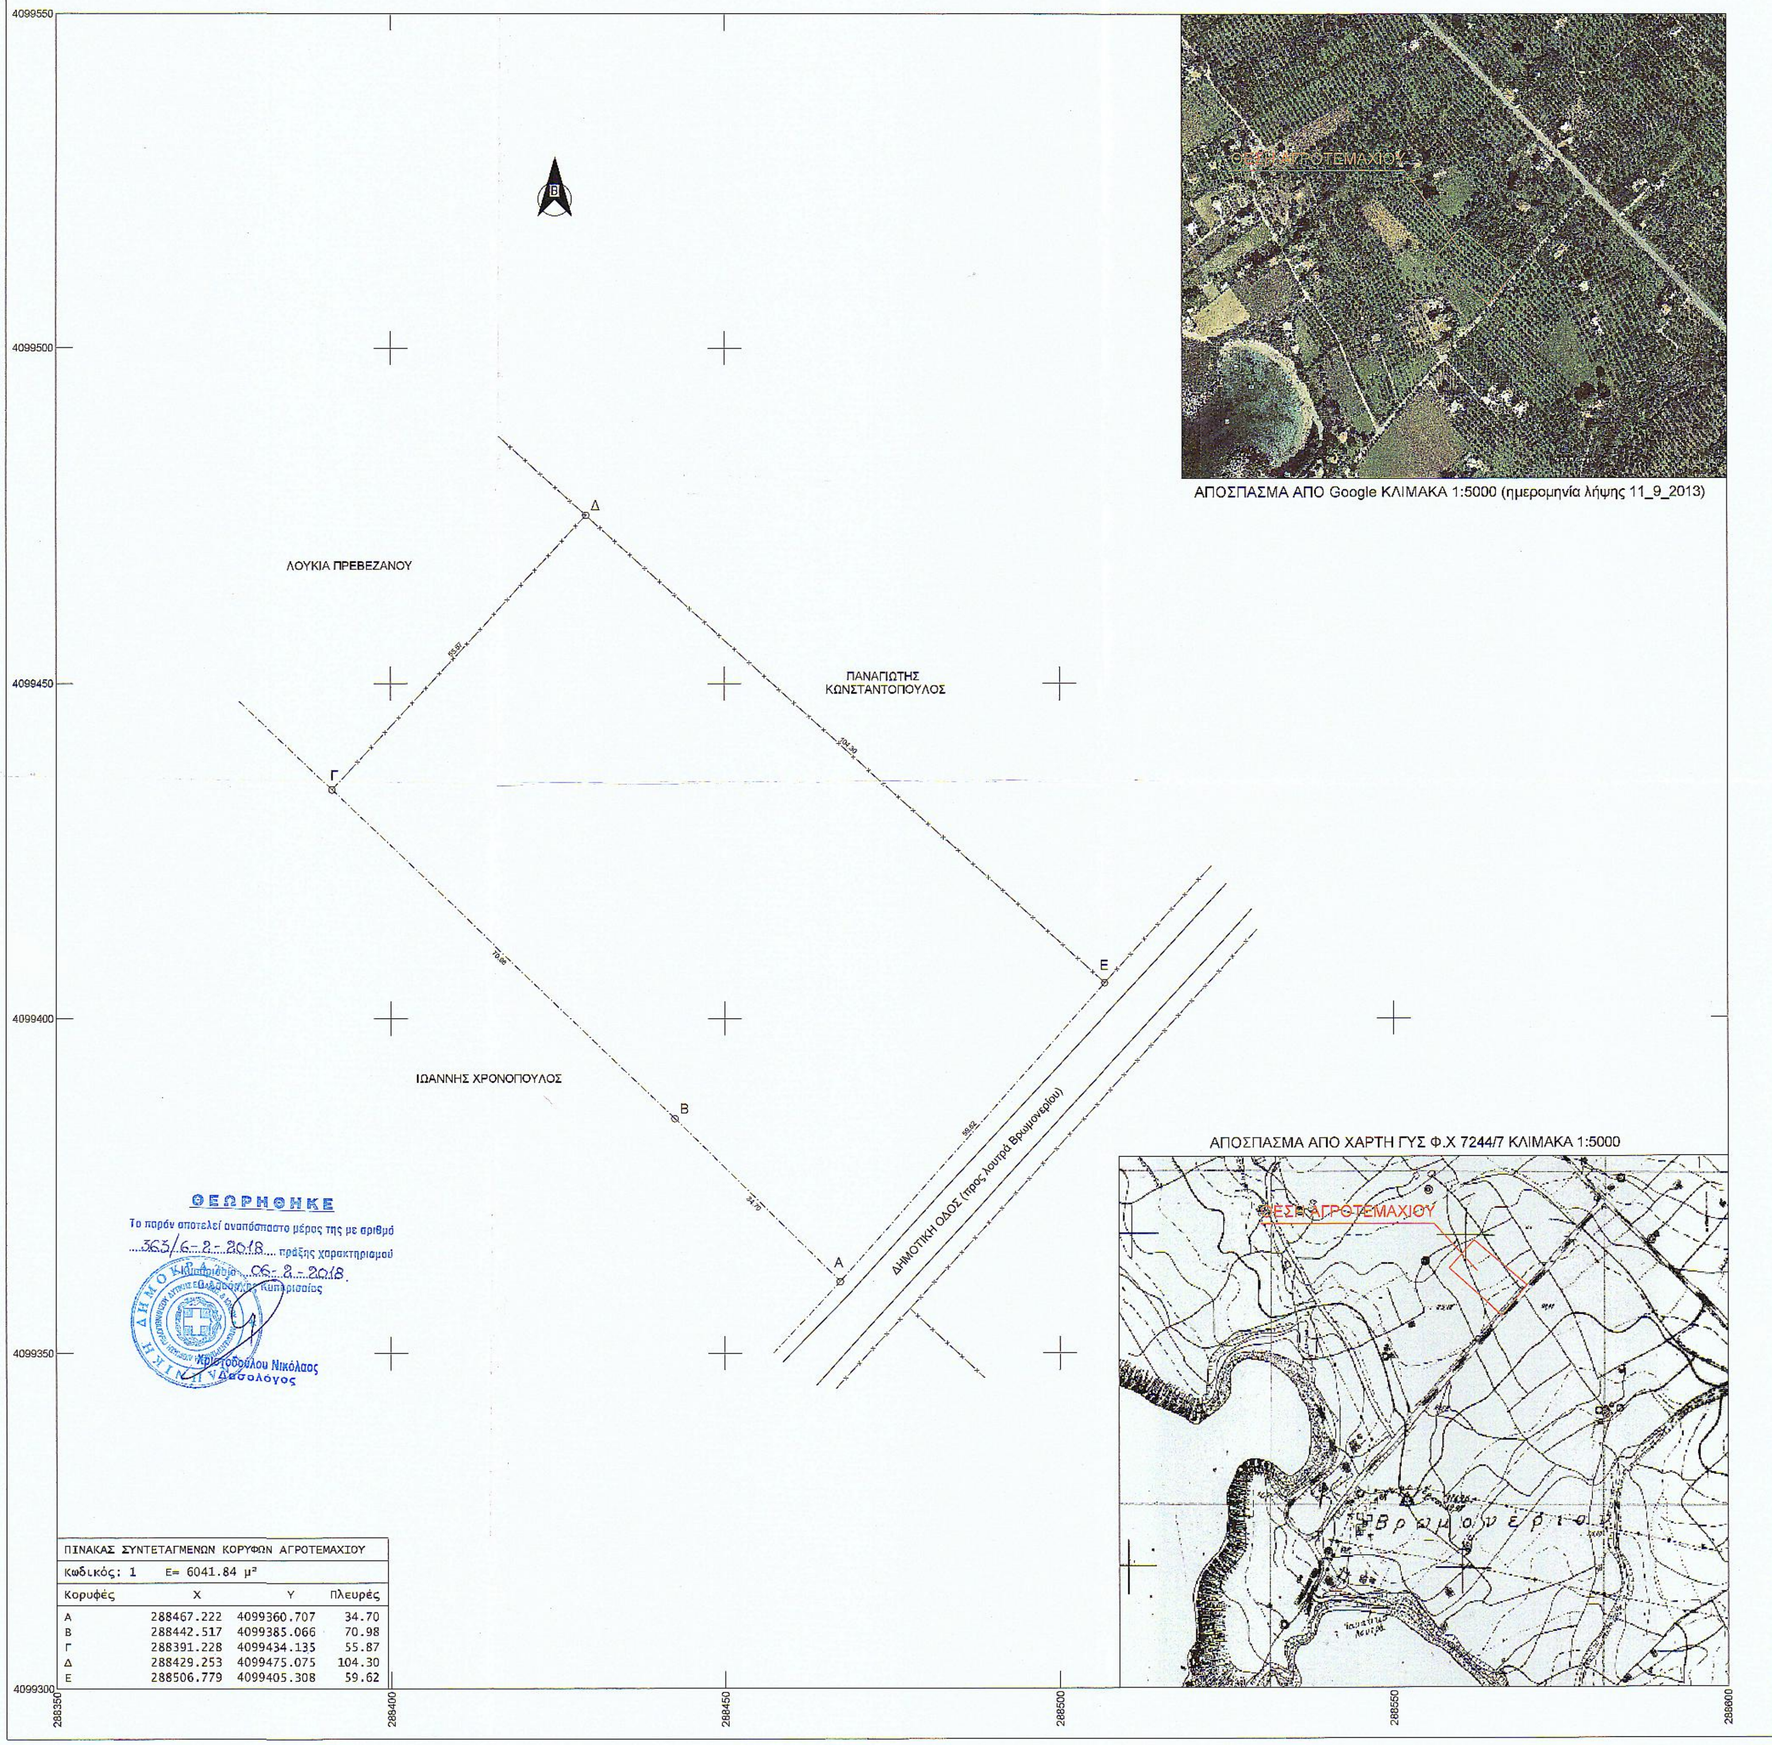

ΑΠΟΣΠΑΣΜΑ ΑΠΟ Google ΚΛΙΜΑΚΑ 1:5000 (ημερομηνία λήψης 11_9_2013)

ΠΙΝΑΚΑΣ ΣΥΝΤΕΤΑΓΜΕΝΩΝ ΚΟΡΥΦΩΝ ΑΓΡΟΤΕΜΑΧΙΟΥ

Κωδικός: 1 Ε= 6041.84 μ²

Κορυφές	Χ	Υ	Πλευρές
Α	288467.222	4099360.707	34.70
Β	288442.517	4099385.066	70.98
Γ	288391.228	4099434.135	55.87
Δ	288429.253	4099475.075	104.30
Ε	288506.779	4099405.308	59.62

ΑΠΟΣΠΑΣΜΑ ΑΠΟ ΧΑΡΤΗ ΓΥΣ Φ.Χ 7244/7 ΚΛΙΜΑΚΑ 1:5000

ΘΕΩΡΗΘΗΚΕ
Το παρόν αποτελεί αναπόσπαστο μέρος της με αριθμό 365/6-8-2018 πράξης χαρακτηρισμού κλίσεων/βάθους/ύψους κατηρισείς
Χρηστοδούλου Νικόλαος
Δασολόγος

ΤΟΠΟΓΡΑΦΙΚΟ ΔΙΑΓΡΑΜΜΑ

ΕΞΕΤΑΣΗΣ ΕΚΤΑΣΗΣ: με στοιχεία (Α,Β,Γ,Δ,Ε,Α)
για το άν διέπεται ή όχι από τις διατάξεις της Δασικής Νομοθεσίας

ΙΔΙΟΚΤΗΣΙΑΣ: Αικατερίνης Μαρίας Δημάκη του Παναγιώτη ευρισκόμενη στη θέση
Βρωμονέρι στην Δημοτική Ενότητα Γαργαλιάνων στο Δήμο Τριφυλίας

ΕΜΒΑΔΟΝ ΙΔΙΟΚΤΗΣΙΑΣ: Ε (Α,Β,Γ,Δ,Ε,Α) = 6041.84 μ²
υπολογισμένο αναλυτικά από τις συντεταγμένες των κορυφών της ιδιοκτησίας

ΚΛΙΜΑΚΑ ΣΧΕΔΙΟΥ: 1:500

ΔΗΛΩΣΗ ΙΔΙΟΚΤΗΤΗ

Η κάτωθι υπογεγραμμένη Αικατερίνη Μαρία Δημάκη του Παναγιώτη δηλώνω ότι τα όρια της ανωτέρω περιγραφόμενης ιδιοκτησίας που υπέδειξα στον μηχανικό είναι αληθή.

η δηλούσα

ΓΡΑΦΕΙΟ ΜΕΛΕΤΩΝ

ΑΝΑΣΤΑΣΟΠΟΥΛΟΥ ΝΙΚΟΛΑΟΥ
ΑΓΡΟΝΟΜΟΥ ΤΟΠΟΓΡΑΦΟΥ ΜΗΧΑΝΙΚΟΥ

ΓΑΡΓΑΛΙΑΝΟΙ : ΜΠΟΥΜΠΟΥΛΙΝΑΣ 1 ΤΚ 24400 Τηλ-Fax: 27630 24371

Κιν: 6945971547 Email: topo.anast@gmail.com

ΕΡΓΟ : Πράξη χαρακτηρισμού
Σύμφωνα με το άρθρο 14 του Ν. 998/79

ΕΡΓΟΔΟΤΗΣ
ΕΝΔΙΑΦΕΡΟΜΕΝΟΣ : ΑΙΚΑΤΕΡΙΝΗ ΜΑΡΙΑ ΔΗΜΑΚΗ ΤΟΥ ΠΑΝΑΓΙΩΤΗ

ΘΕΣΗ : Κτηματική περιοχή Δημοτικής Κοινότητας Γαργαλιάνων του Δήμου Τριφυλίας στην τοποθεσία "ΒΡΩΜΟΝΕΡΙ"

ΜΕΘΟΔΟΣ ΣΥΝΤΑΞΗΣ : Η τοπογραφική αποτύπωση και η εξάρτηση έγινε στο κρατικό δίκτυο συντεταγμένων ΕΓΣΑ 87 με το γεωδαιτικό GPS MAGELAN ProMark 500 από το προβολικό σύστημα HTRS07 του HEPOS με χρήση του δικτύου της MetricaNet με την μέθοδο RTK.

ΦΧ Φιλιατρά 1:50000 (φχ ΓΥΣ 1:5000 7244/7)

ΚΛΙΜΑΚΑ : 1/500	ΑΡΙΘ. ΣΧΕΔΙΟΥ : 1

ΧΡΟΝΟΣ ΜΕΛΕΤΗΣ : Οκτώβριος 2015

ΥΠΟΓΡΑΦΗ	ΣΦΡΑΓΙΔΑ
	ΑΝΑΣΤΑΣΟΠΟΥΛΟΣ Α. ΝΙΚΟΛΑΟΣ ΔΙΠΛΩΜΑΤΟΥΧΟΣ ΑΓΡΟΝΟΜΟΣ ΤΟΠΟΓΡΑΦΟΣ ΜΗΧΑΝΙΚΟΣ Α.Π.Θ. ΜΕΛΟΣ ΤΕΕ ΑΡΙΘ. ΜΗΤΡΩΟΥ 47958 ΜΠΟΥΜΠΟΥΛΙΝΑΣ 1 Τ.Κ. 24400 - ΓΑΡΓΑΛΙΑΝΟΙ ΤΗΛ./FAX: 2763024371 Κιν: 6945971547, Email: topo.anast@tee.gr ΑΦΜ: 042[illegible] ΔΟΥ: ΓΑΡΓΑΛΙΑΝΩΝ