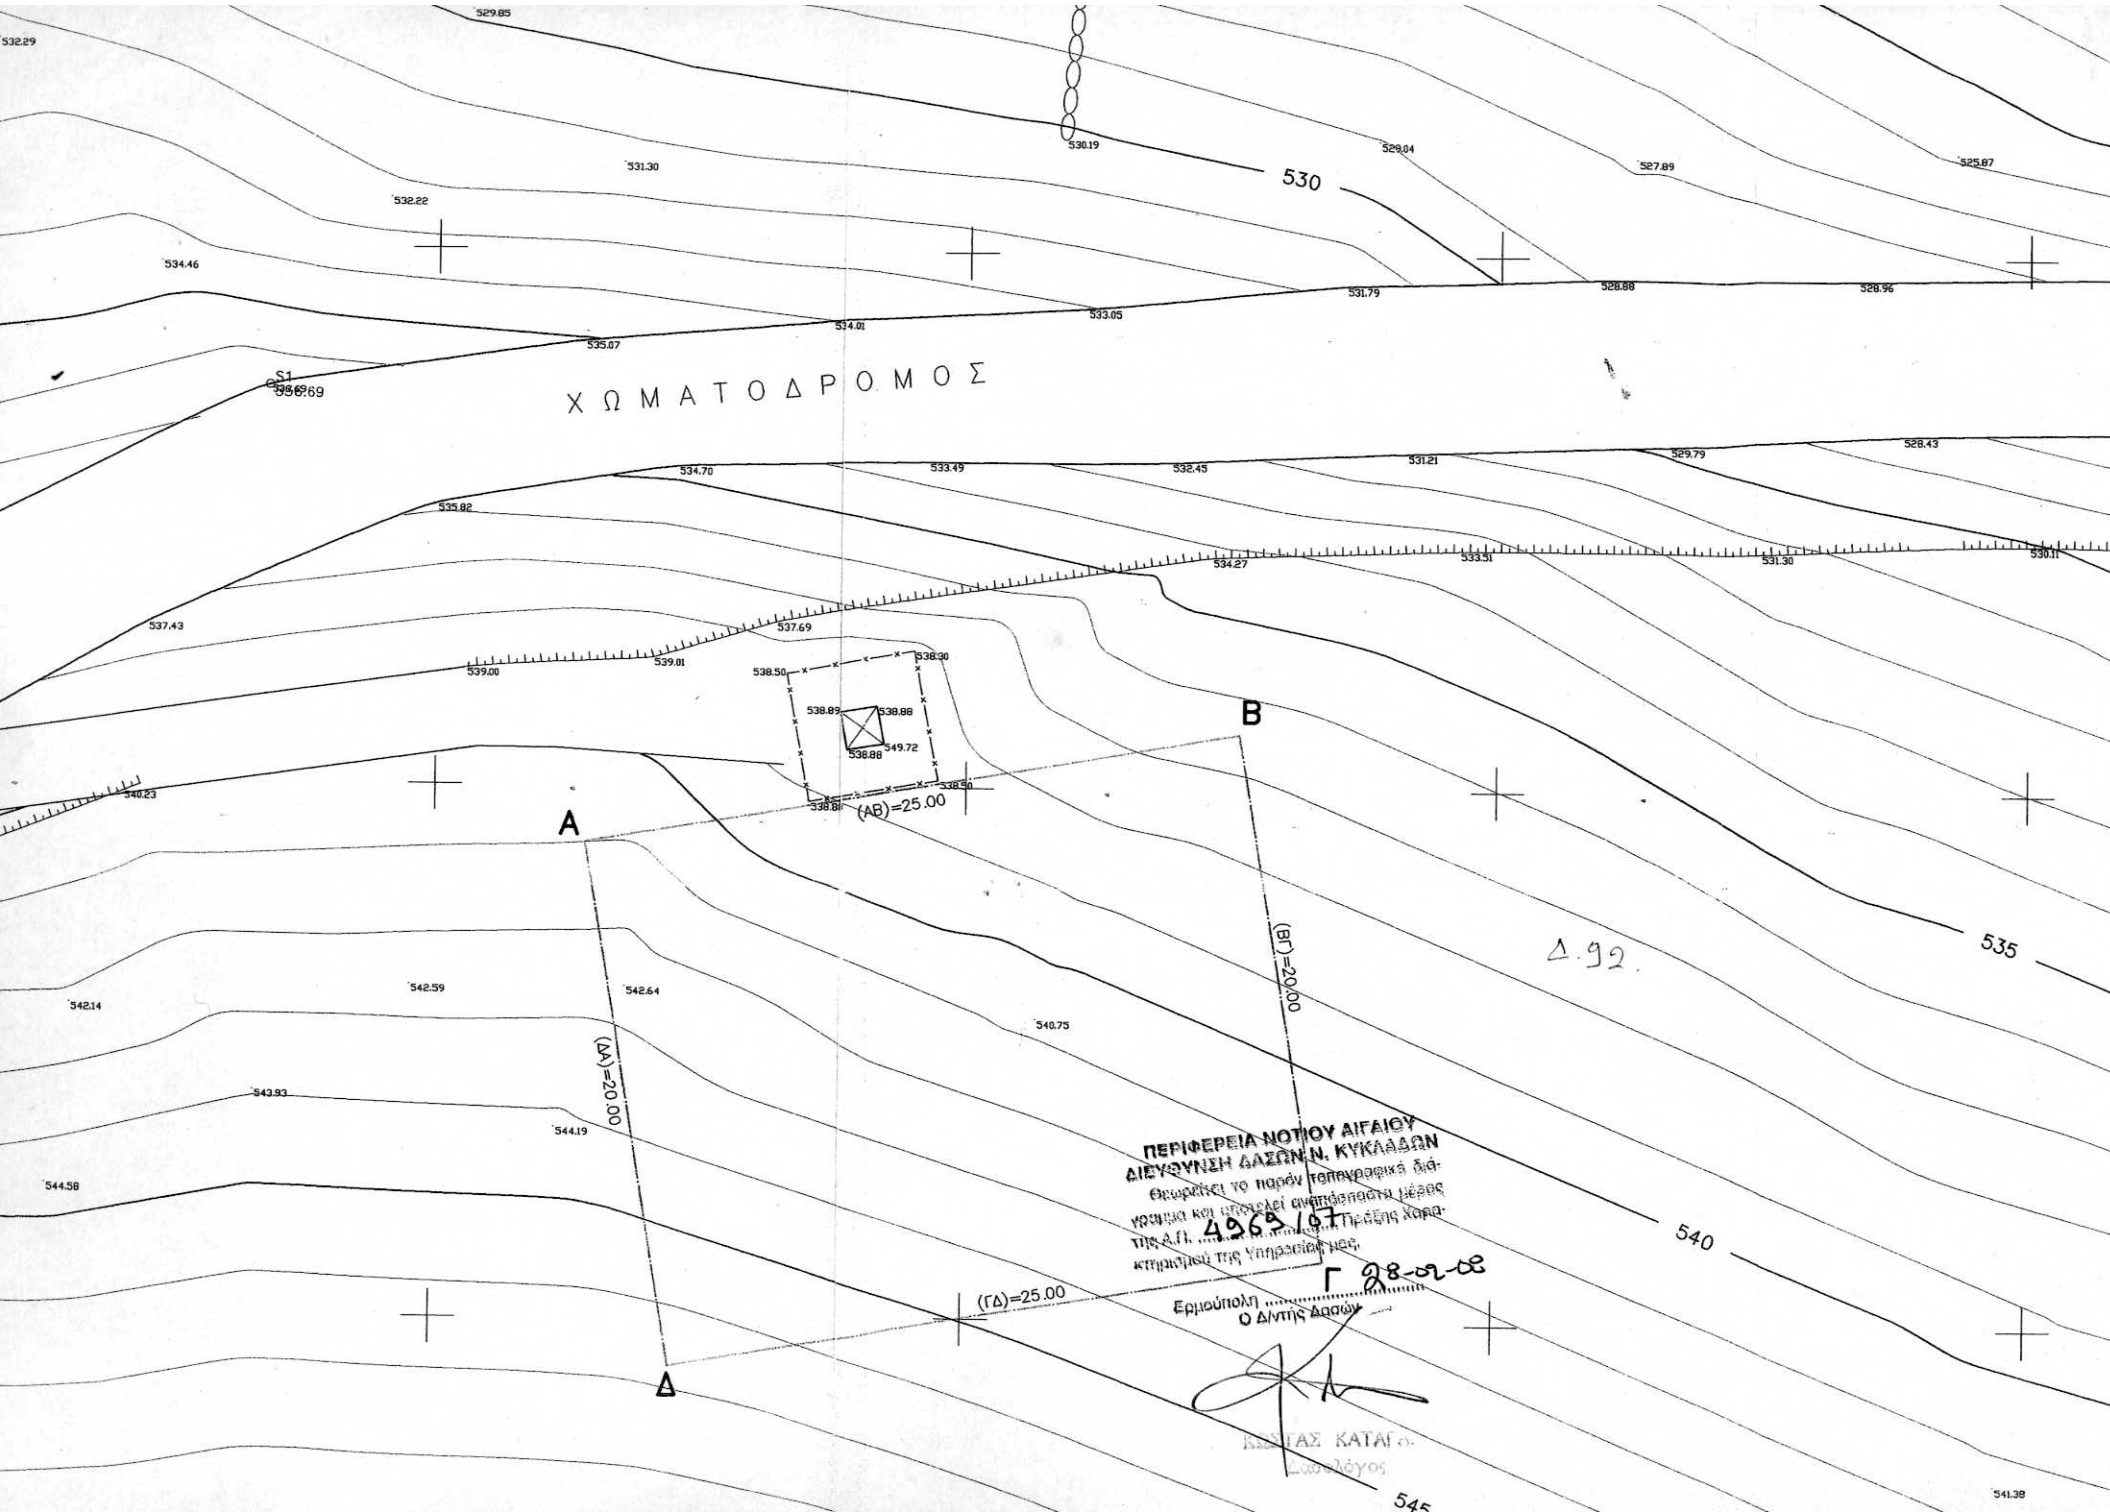
530
535
540
545
ΧΩΜΑΤΟΔΡΟΜΟΣ
S1
A
B
Γ
Δ
(AB)=25.00
(ΒΓ)=20.00
(ΓΔ)=25.00
(ΔΑ)=20.00
Δ.92
ΠΕΡΙΦΕΡΕΙΑ ΝΟΤΙΟΥ ΑΙΓΑΙΟΥ
ΔΙΕΥΘΥΝΣΗ ΔΑΣΩΝ Ν. ΚΥΚΛΑΔΩΝ
Θεωρείται το παρόν τοπογραφικό διά-
γραμμα και αποτελεί αναπόσπαστη μέσης
της Α.Π. 4965/07 πράξης χαρα-
κτηριστού της Υπηρεσίας μας.
Ερμούπολη 28-02-08
Ο Διντής Δασών
ΚΩΣΤΑΣ ΚΑΤΑΙ
Δασολόγος