Ακριβές φωτοτυπικό αντίγραφο από προσαρτώμενο στην με αριθ 21283/6-7-2015 Συμβόλαιο και Δωρεάς
Τρίκαλα 19-10-16
Ο ΣΥΜΒΟΛΑΙΟΓΡΑΦΟΣ

ΔΗΜΗΤΡΙΟΣ ΑΠ. ΜΠΟΥΡΝΑΖΟΣ
ΣΥΜΒΟΛΑΙΟΓΡΑΦΟΣ
ΧΑΤΖΗΓΑΚΗ 6 - ΤΡΙΚΑΛΑ - ΤΗΛ. 2431023670
Α.Φ.Μ. 044288260 - Δ.Ο.Υ. ΤΡΙΚΑΛΩΝ

ΤΟΠΟΓΡΑΦΙΚΟ ΔΙΑΓΡΑΜΜΑ

ΤΟΥ ΥΠΟ ΣΤΟΙΧΕΙΑ
Α-Β-Γ-Δ-Ε-Ζ-Η-Θ-Ι-Κ-Λ-Μ-Ν-Ξ-Ο-Π-Ρ-Σ-Τ-Υ-Α
ΑΓΡΟΤΕΜΑΧΙΟΥ ΣΤΗ ΘΕΣΗ "ΦΛΑΜΠΟΥΡΟ" ΤΟΥ
ΑΓΡΟΚΤΗΜΑΤΟΣ ΤΗΣ Τ.Κ. ΑΓΡΕΛΙΑΣ ΤΗΣ Δ.Ε. ~~ΤΡΙΚΚΑΙΩΝ~~ ΠΑΛΗΟΚΑΣΤΡΟΥ
ΤΟΥ ΔΗΜΟΥ ΤΡΙΚΚΑΙΩΝ ΤΟΥ ΝΟΜΟΥ ΤΡΙΚΑΛΩΝ

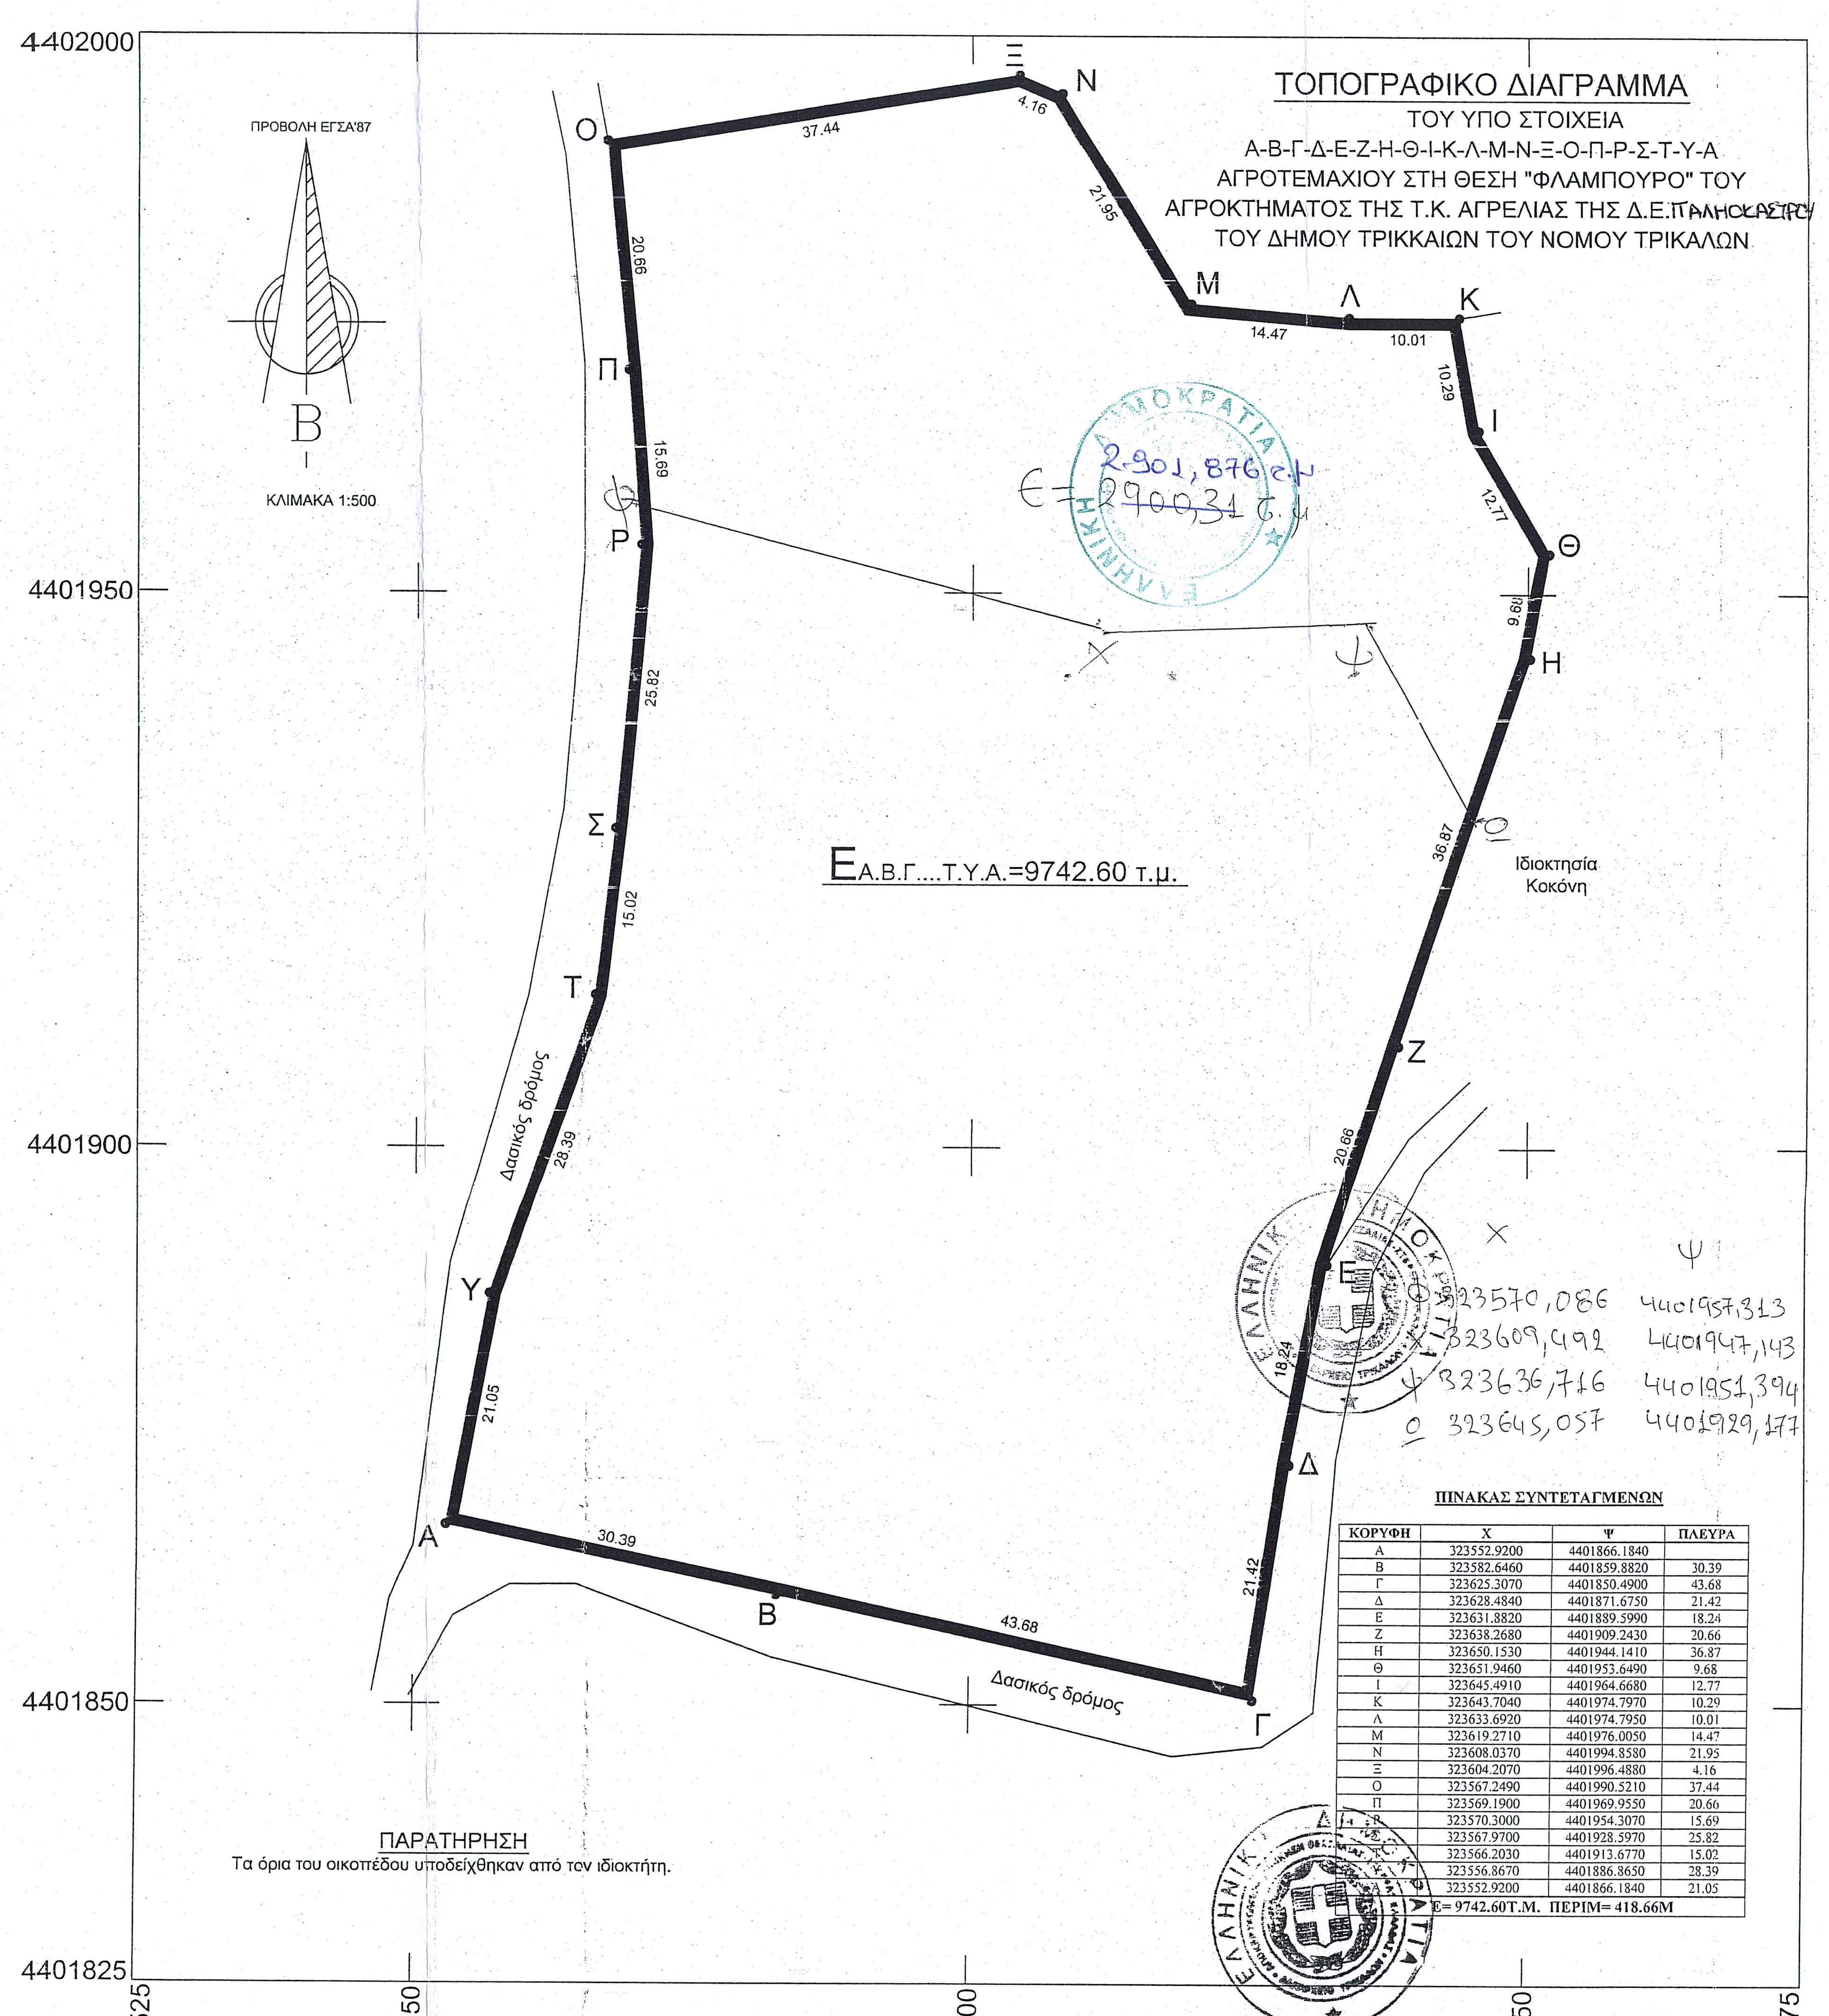

	Χ	Ψ
Φ	323570,086	4401957,313
Χ	323609,492	4401947,143
Ψ	323636,716	4401951,394
Ο	323645,057	4401929,177

ΠΙΝΑΚΑΣ ΣΥΝΤΕΤΑΓΜΕΝΩΝ

ΚΟΡΥΦΗ	Χ	Ψ	ΠΛΕΥΡΑ
Α	323552.9200	4401866.1840	
Β	323582.6460	4401859.8820	30.39
Γ	323625.3070	4401850.4900	43.68
Δ	323628.4840	4401871.6750	21.42
Ε	323631.8820	4401889.5990	18.24
Ζ	323638.2680	4401909.2430	20.66
Η	323650.1530	4401944.1410	36.87
Θ	323651.9460	4401953.6490	9.68
Ι	323645.4910	4401964.6680	12.77
Κ	323643.7040	4401974.7970	10.29
Λ	323633.6920	4401974.7950	10.01
Μ	323619.2710	4401976.0050	14.47
Ν	323608.0370	4401994.8580	21.95
Ξ	323604.2070	4401996.4880	4.16
Ο	323567.2490	4401990.5210	37.44
Π	323569.1900	4401969.9550	20.66
Ρ	323570.3000	4401954.3070	15.69
Σ	323567.9700	4401928.5970	25.82
Τ	323566.2030	4401913.6770	15.02
Υ	323556.8670	4401886.8650	28.39
Α	323552.9200	4401866.1840	21.05
Ε= 9742.60Τ.Μ. ΠΕΡΙΜ= 418.66Μ			

ΠΑΡΑΤΗΡΗΣΗ
Τα όρια του οικοπέδου υποδείχθηκαν από τον ιδιοκτήτη.

Ανήκει στην αριθ. 18/2017 απόφαση ΔΗΜΟΣ ΠΕ Τρικάλων
Ο Πρόεδρος
Δημήτριος [illegible]
Δασολόγος
Τα μέλη
1) Ιωάννα Αναστασιάδου Δασολόγος
2) Απ. Κουκουλμάνη Γεωπόνος
3) Χρ. Τσέλιου Πολ. Μηχανικός

Το παρόν προσαρτάται στο με αριθ. 21283 συμβόλαιο του Συμβολαιογράφου Τρικάλων ΔΗΜΗΤΡΙΟΥ ΑΠ. ΜΠΟΥΡΝΑΖΟΥ
Τρίκαλα 6-7-2015
Ο Συμβαλλόμενος

Πέτσας Α.Κ.

ΥΠΕΥΘΥΝΗ ΔΗΛΩΣΗ ΝΟΜΟΥ 651 / 77

Ο υπογεγραμμένος Πολιτικός Μηχανικός δηλώνω ότι το υπό στοιχεία Α.Β.Γ.Δ.Ε.Ζ.Η.Θ.Ι.Κ.Λ.Μ.Ν.Ξ.Ο.Π.Ρ.Σ.Τ.Υ.Α. αγροτεμάχιο έκτασης 9742.60 τ.μ. που βρίσκεται στη θέση "Φλάμπουρο" της Τ.Κ. Αγρελιάς της Δ.Ε. Παληοκάστρου Δήμου Τρικκαίων του Νομού Τρικάλων, έχει τις διαστάσεις, το σχήμα και το εμβαδό με τα οποία εμφανίζεται στο παρόν τοπογραφικό διάγραμμα, είναι εκτός σχεδίου πόλεως, εκτός της ζώνης των 500μ. από τον οικισμό Αγρελιά, εκτός Ζ.Ο.Ε. και είναι άρτιο και οικοδομήσιμο σύμφωνα με τις ισχύουσες πολεοδομικές διατάξεις.
Ακόμη δηλώνω ότι το παραπάνω αγροτεμάχιο βρίσκεται σε περιοχή όπου δεν υπάρχει σε εξέλιξη οποιαδήποτε μελέτη Πράξης Εφαρμογής Σχεδίου Πόλεως και ως εκ τούτου δεν έχει υποχρεώσεις εισφοράς σε γη και χρήμα.
Επίσης σημειώνεται ότι το παραπάνω αγροτεμάχιο δεν περιέχει κάποιο κτίσμα, έχει πρόσωπο σε δασικό δρόμο και απέχει από την θάλασσα περισσότερα των 800μ.
Επισημαίνεται ακόμη ότι το αγροτεμάχιο υπάγεται στις διατάξεις του Νόμου 2308/1995 περί Εθνικού Κτηματολογίου και έχει αρχίσει η εκπόνηση των εργασιών της κτηματογράφησης.

Ο Δηλών

ΣΑΜΑΡΑΣ ΠΑΣΧΑΛΗΣ
ΠΟΛΙΤΙΚΟΣ ΜΗΧΑΝΙΚΟΣ Τ.Ε.
ΑΡ. ΜΗΤΡ. ΕΕΤΕΜ 8253 - ΑΡ. ΜΗΤΡ. ΤΕΧ. ΕΤ. 14120
ΡΩΜΑΝΟΥ 11 - Τ.Κ. 570 19 ΠΕΡΑΙΑ
ΤΗΛ. 23920 27676 - 29410 - ΘΕΣ/ΝΙΚΗ
Α.Φ.Μ.: 021074481 - Δ.Ο.Υ.: ΚΑΛΑΜΑΡΙΑΣ

ΑΠΟΣΠΑΣΜΑ ΑΠΟ ΟΡΘΟΦΩΤΟΧΑΡΤΗ

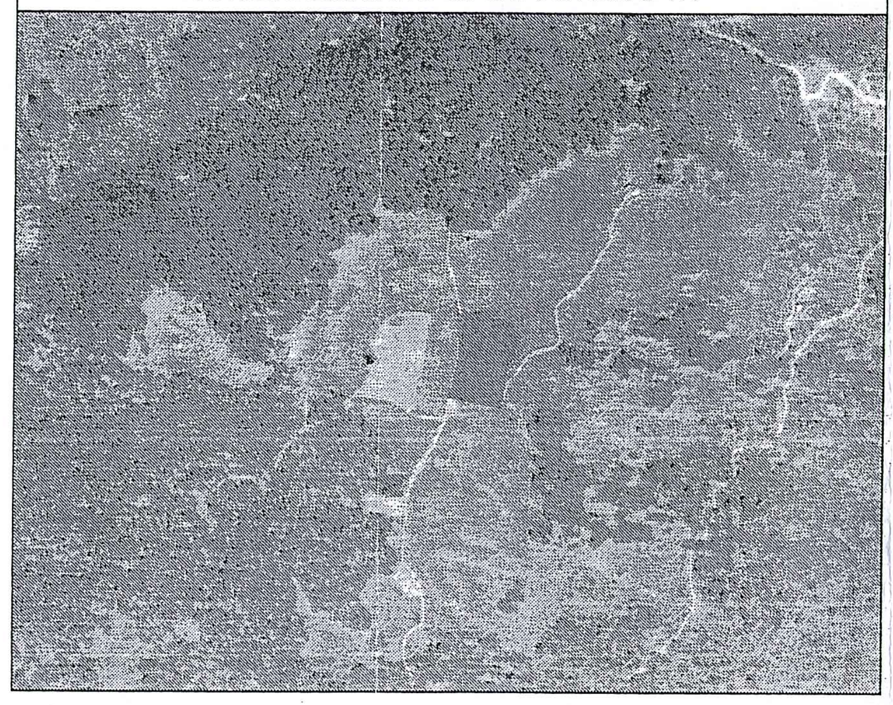

ktimalogic

ΣΤΟΙΧΕΙΑ ΕΠΙΚΟΙΝΩΝΙΑΣ
Λαρίσης 108
Τρίκαλα
Τ.Κ. 42100
ΤΗΛ: 2431500700
email: trikala@ktimalogic.gr

ΜΕΛΕΤΗΤΗΣ	ΣΑΜΑΡΑΣ ΠΑΣΧΑΛΗΣ έφερε pdf
ΕΡΓΟΔΟΤΗΣ	ΠΕΤΣΑΣ ΑΘΑΝΑΣΙΟΣ
ΕΡΓΟ	Σύνταξη τοπογραφικού διαγράμματος
ΘΕΜΑ	ΤΟΠΟΓΡΑΦΙΚΟ ΔΙΑΓΡΑΜΜΑ
ΘΕΣΗ	ΘΕΣΗ "ΦΛΑΜΠΟΥΡΟ" Τ.Κ. ΑΓΡΕΛΙΑΣ Δ.Ε. ΠΑΛΗΟΚΑΣΤΡΟΥ Δ.ΤΡΙΚΚΑΙΩΝ Ν. ΤΡΙΚΑΛΩΝ
ΕΜΒΑΔΟΝ	ΑΓΡΟΤΕΜΑΧΙΟΥ: 9742.60 τ.μ.
ΚΛΙΜΑΚΑ	1:500
ΗΜΕΡΟΜΗΝΙΑ	ΙΑΝΟΥΑΡΙΟΣ 2015

ΥΠΟΓΡΑΦΗ	ΣΦΡΑΓΙΔΑ
ΣΑΜΑΡΑΣ ΠΑΣΧΑΛΗΣ ΠΟΛΙΤΙΚΟΣ ΜΗΧΑΝΙΚΟΣ Τ.Ε. ΑΡ. ΜΗΤΡ. ΕΕΤΕΜ 8253 - ΑΡ. ΜΗΤΡ. ΤΕΧ. ΕΤ. 14120 ΡΩΜΑΝΟΥ 11 - Τ.Κ. 570 19 ΠΕΡΑΙΑ ΤΗΛ. 23920 27676 - 29410 - ΘΕΣ/ΝΙΚΗ Α.Φ.Μ.: 021074481 - Δ.Ο.Υ.: ΚΑΛΑΜΑΡΙΑΣ	Ανήκει στο 8042/224528/21.12.16 Ελέγχθηκε έγγραφό μας 21.12.16 ΤΡΙΚΑΛΑ 19-12-2016 Ο ΔΑΣΑΡΧΗΣ [illegible]κούρας Χρήστος Δασολόγος με Α' Βαθμό ΤΣΙΑΜΗ ΑΝΝΑ ΔΑΣΟΛΟΓΟΣ