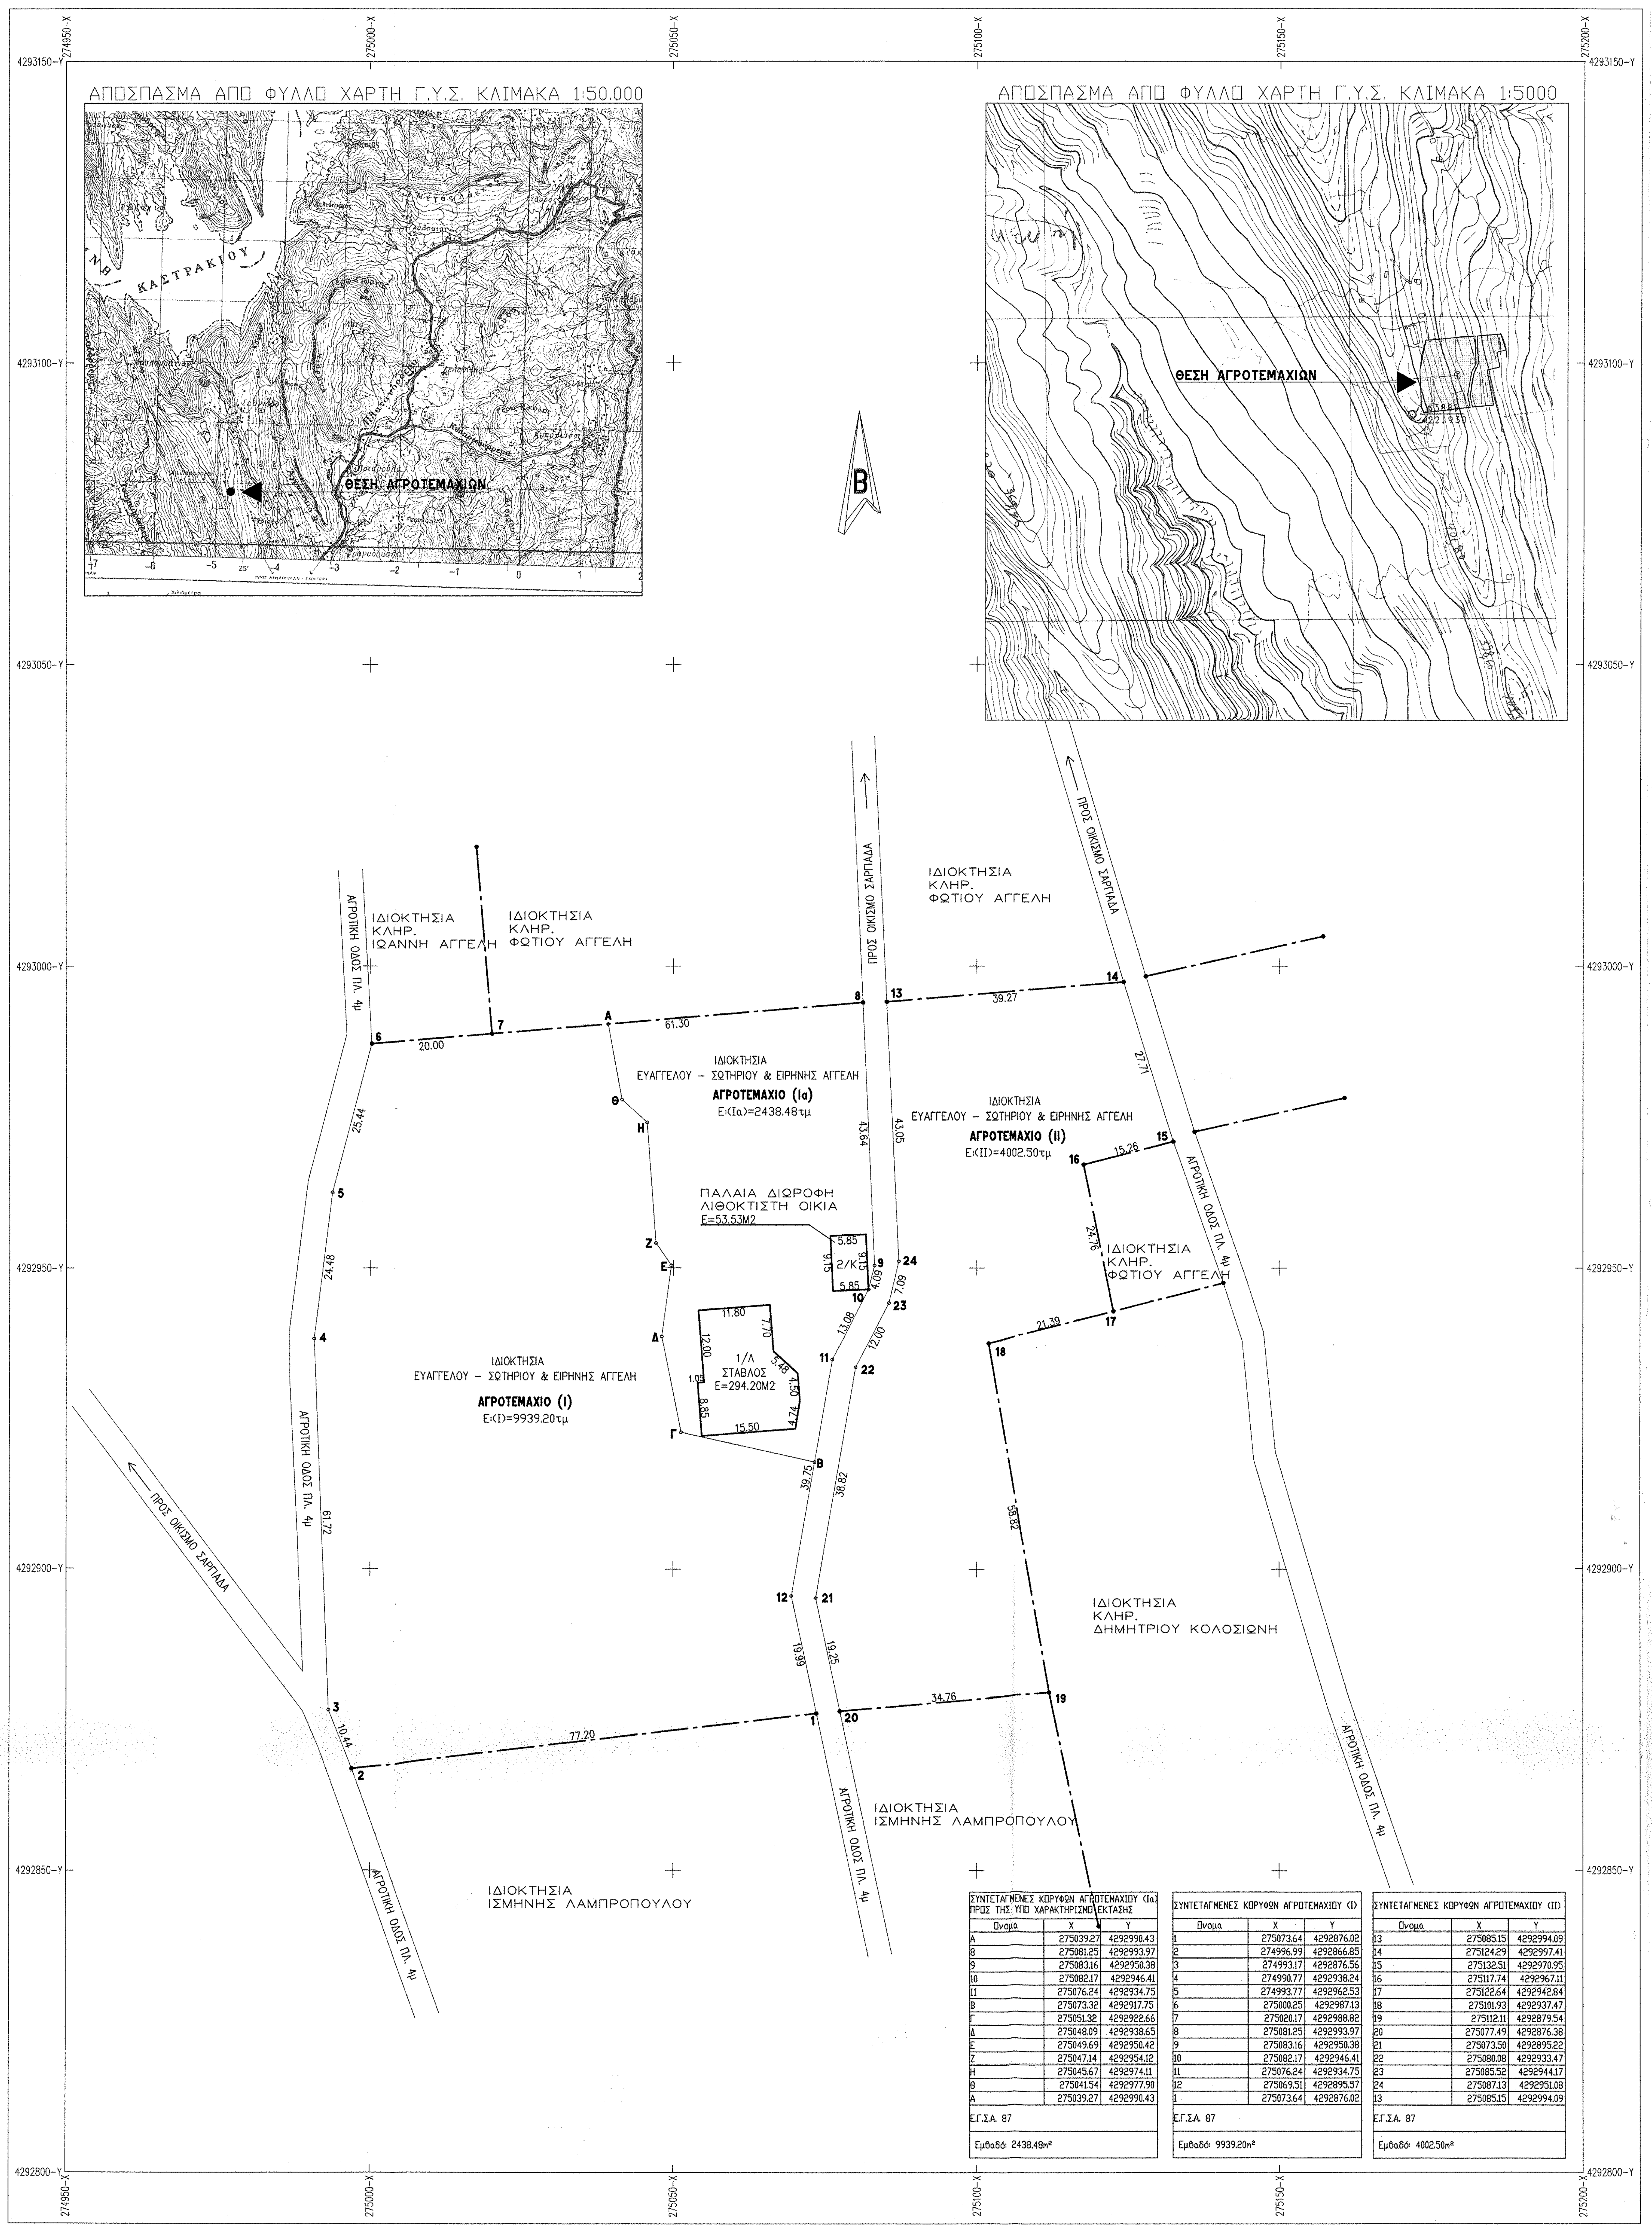
ΑΠΟΣΠΑΣΜΑ ΑΠΟ ΦΥΛΛΟ ΧΑΡΤΗ Γ.Υ.Σ. ΚΛΙΜΑΚΑ 1:50.000
ΚΑΣΤΡΑΚΙΟΥ
ΘΕΣΗ ΑΓΡΟΤΕΜΑΧΙΩΝ
ΑΠΟΣΠΑΣΜΑ ΑΠΟ ΦΥΛΛΟ ΧΑΡΤΗ Γ.Υ.Σ. ΚΛΙΜΑΚΑ 1:5000
ΘΕΣΗ ΑΓΡΟΤΕΜΑΧΙΩΝ
Β
274950–X
275000–X
275050–X
275100–X
275150–X
275200–X
4293150–Y
4293100–Y
4293050–Y
4293000–Y
4292950–Y
4292900–Y
4292850–Y
4292800–Y
ΠΡΟΣ ΟΙΚΙΣΜΟ ΣΑΡΓΙΑΔΑ
ΠΡΟΣ ΟΙΚΙΣΜΟ ΣΑΡΓΙΑΔΑ
ΠΡΟΣ ΟΙΚΙΣΜΟ ΣΑΡΓΙΑΔΑ
ΑΓΡΟΤΙΚΗ ΟΔΟΣ ΠΛ. 4μ
ΑΓΡΟΤΙΚΗ ΟΔΟΣ ΠΛ. 4μ
ΑΓΡΟΤΙΚΗ ΟΔΟΣ ΠΛ. 4μ
ΑΓΡΟΤΙΚΗ ΟΔΟΣ ΠΛ. 4μ
ΑΓΡΟΤΙΚΗ ΟΔΟΣ ΠΛ. 4μ
ΑΓΡΟΤΙΚΗ ΟΔΟΣ ΠΛ. 4μ
ΙΔΙΟΚΤΗΣΙΑ ΚΛΗΡ. ΙΩΑΝΝΗ ΑΓΓΕΛΗ
ΙΔΙΟΚΤΗΣΙΑ ΚΛΗΡ. ΦΩΤΙΟΥ ΑΓΓΕΛΗ
ΙΔΙΟΚΤΗΣΙΑ ΚΛΗΡ. ΦΩΤΙΟΥ ΑΓΓΕΛΗ
ΙΔΙΟΚΤΗΣΙΑ ΕΥΑΓΓΕΛΟΥ – ΣΩΤΗΡΙΟΥ & ΕΙΡΗΝΗΣ ΑΓΓΕΛΗ
ΑΓΡΟΤΕΜΑΧΙΟ (Ια)
Ε:(Ια)=2438.48τμ
ΙΔΙΟΚΤΗΣΙΑ ΕΥΑΓΓΕΛΟΥ – ΣΩΤΗΡΙΟΥ & ΕΙΡΗΝΗΣ ΑΓΓΕΛΗ
ΑΓΡΟΤΕΜΑΧΙΟ (ΙΙ)
Ε:(ΙΙ)=4002.50τμ
ΠΑΛΑΙΑ ΔΙΩΡΟΦΗ ΛΙΘΟΚΤΙΣΤΗ ΟΙΚΙΑ
Ε=53.53Μ2
2/Κ
ΙΔΙΟΚΤΗΣΙΑ ΚΛΗΡ. ΦΩΤΙΟΥ ΑΓΓΕΛΗ
ΙΔΙΟΚΤΗΣΙΑ ΕΥΑΓΓΕΛΟΥ – ΣΩΤΗΡΙΟΥ & ΕΙΡΗΝΗΣ ΑΓΓΕΛΗ
ΑΓΡΟΤΕΜΑΧΙΟ (Ι)
Ε:(Ι)=9939.20τμ
1/Λ
ΣΤΑΒΛΟΣ
Ε=294.20Μ2
ΙΔΙΟΚΤΗΣΙΑ ΚΛΗΡ. ΔΗΜΗΤΡΙΟΥ ΚΟΛΟΣΙΩΝΗ
ΙΔΙΟΚΤΗΣΙΑ ΙΣΜΗΝΗΣ ΛΑΜΠΡΟΠΟΥΛΟΥ
ΙΔΙΟΚΤΗΣΙΑ ΙΣΜΗΝΗΣ ΛΑΜΠΡΟΠΟΥΛΟΥ
1 2 3 4 5 6 7 8 9 10 11 12 13 14 15 16 17 18 19 20 21 22 23 24
Α Β Γ Δ Ε Ζ Η Θ
20.00
61.30
39.27
25.44
24.48
61.72
10.44
77.20
34.76
19.99
19.25
39.75
38.82
13.08
12.00
7.09
4.09
43.64
43.05
27.71
15.26
24.76
21.39
58.82
5.85
9.15
11.80
7.70
12.00
5.48
4.50
4.74
15.50
8.85
1.05

ΣΥΝΤΕΤΑΓΜΕΝΕΣ ΚΟΡΥΦΩΝ ΑΓΡΟΤΕΜΑΧΙΟΥ (Ια) ΠΡΟΣ ΤΗΣ ΥΠΟ ΧΑΡΑΚΤΗΡΙΣΜΟ ΕΚΤΑΣΗΣ		
Όνομα	X	Y
Α	275039.27	4292990.43
8	275081.25	4292993.97
9	275083.16	4292950.38
10	275082.17	4292946.41
11	275076.24	4292934.75
Β	275073.32	4292917.75
Γ	275051.32	4292922.66
Δ	275048.09	4292938.65
Ε	275049.69	4292950.42
Ζ	275047.14	4292954.12
Η	275045.67	4292974.11
Θ	275041.54	4292977.90
Α	275039.27	4292990.43
Ε.Γ.Σ.Α. 87		
Εμβαδό: 2438.48m²		

ΣΥΝΤΕΤΑΓΜΕΝΕΣ ΚΟΡΥΦΩΝ ΑΓΡΟΤΕΜΑΧΙΟΥ (Ι)		
Όνομα	X	Y
1	275073.64	4292876.02
2	274996.99	4292866.85
3	274993.17	4292876.56
4	274990.77	4292938.24
5	274993.77	4292962.53
6	275000.25	4292987.13
7	275020.17	4292988.82
8	275081.25	4292993.97
9	275083.16	4292950.38
10	275082.17	4292946.41
11	275076.24	4292934.75
12	275069.51	4292895.57
1	275073.64	4292876.02
Ε.Γ.Σ.Α. 87		
Εμβαδό: 9939.20m²		

ΣΥΝΤΕΤΑΓΜΕΝΕΣ ΚΟΡΥΦΩΝ ΑΓΡΟΤΕΜΑΧΙΟΥ (ΙΙ)		
Όνομα	X	Y
13	275085.15	4292994.09
14	275124.29	4292997.41
15	275132.51	4292970.95
16	275117.74	4292967.11
17	275122.64	4292942.84
18	275101.93	4292937.47
19	275112.11	4292879.54
20	275077.49	4292876.38
21	275073.50	4292895.22
22	275080.08	4292933.47
23	275085.52	4292944.17
24	275087.13	4292951.08
13	275085.15	4292994.09
Ε.Γ.Σ.Α. 87		
Εμβαδό: 4002.50m²		

ΥΠΟΜΝΗΜΑ

ΣΤΟΙΧΕΙΑ ΙΔΙΟΚΤΗΣΙΑΣ

ΠΕΡΙΓΡΑΦΗ :
ΑΓΡΟΤΕΜΑΧΙΟ (Ι)
1–2–3–4–5–6–7–8–9–10–11–12–1 Ε=9939.20τμ.
ΑΓΡΟΤΕΜΑΧΙΟ (ΙΙ)
13–14–15–16–17–18–19–20–21–22–23–24–13 Ε=4002.50τμ.

(Βάσει Συντεταγμένων / Σύστημα Μέτρησης Ε.Γ.Σ.Α. 87)
ΤΡΙΓΩΝΟΜΕΤΡΙΚΟ ΣΗΜΕΙΟ ΕΞΑΡΤΗΣΗΣ (015105)
Χ=272807.559 – Υ=4291611.283 – Η=371.251

ΙΔΙΟΚΤΗΤΕΣ **ΕΥΑΓΓΕΛΟΣ – ΣΩΤΗΡΙΟΣ & ΕΙΡΗΝΗ ΑΓΓΕΛΗ**

ΘΕΣΗ : **(ΠΑΛΙΟΧΩΡΙ) Τ.Κ. ΣΑΡΓΙΑΔΑΣ – Δ.Ε. ΠΑΡΑΚΑΜΠΥΛΙΩΝ**
ΔΗΜΟΥ ΑΓΡΙΝΙΟΥ – Π.Ε. ΑΙΤΩΛΟΑΚΡΝΑΝΙΑΣ – ΠΕΡΙΦΕΡΕΙΑΣ
ΔΥΤΙΚΗΣ ΕΛΛΑΔΑΣ

ΟΡΟΙ ΔΟΜΗΣΗΣ

Π.Δ 6–10–78/17–10–78,Φ.Ε.Κ. 538Δ.Π.Δ. 24–5–85/31–5–85
Φ.ΕΚ. 133Δ ΟΠΩΣ ΤΡΟΠΟΠΟΙΗΘΗΚΑΝ
ΑΡΤΙΟΤΗΤΑ ΚΑΤΑ ΚΑΝΟΝΑ ΕΚΤΟΣ ΣΧΕΔΙΟΥ
Ε=4.000,00Μ2 (κανόνας)
Π=25,00Μ
Σ.Δ.=200,00Μ2
ΚΑΛΥΨΗ=10%
ΥΨΟΣ ΚΤΗΡΙΟΥ=7,50 + ΣΤΕΓΗ

ΔΗΛΩΣΗ ΝΟΜΟΥ 651/1977

Ο υπογράφων ΧΡΗΣΤΟΣ ΒΑΖΟΥΡΑΣ πολιτικός μηχανικός δηλώνω ότι:
τα ΑΓΡΟΤΕΜΑΧΙΑ (Ι) & (ΙΙ) στο παρόν τοπογραφικό με τα στοιχεία του παραπάνω υπομνήματος βρίσκονται ΕΚΤΟΣ ΣΧΕΔΙΟΥ, ΕΚΤΟΣ ΟΙΚΙΣΜΟΥ, ΕΚΤΟΣ ΖΩΝΗΣ και ΕΚΤΟΣ Γ.Π.Σ. στη θέση (ΠΑΛΙΟΧΩΡΙ) της Τ.Κ. ΣΑΡΓΙΑΔΑΣ της Δ.Ε. ΠΑΡΑΚΑΜΠΥΛΙΩΝ του ΔΗΜΟΥ (ΑΓΡΙΝΙΟΥ) της Π.Ε. ΑΙΤΩΛΟΑΚΑΡΝΑΝΙΑΣ της ΠΕΡΙΦΕΡΕΙΑΣ ΔΥΤΙΚΗΣ ΕΛΛΑΔΑΣ και είναι ΑΡΤΙΑ και ΟΙΚΟΔΟΜΗΣΙΜΑ ΚΑΤΑ ΚΑΝΟΝΑ σύμφωνα με τις κείμενες πολεοδομικές διατάξεις.
Απο τα ως άνω ΑΓΡΟΤΕΜΑΧΙΑ (Ι) & (ΙΙ) δεν διέρχεται ρέμα σε απόσταση μικρότερη των 20,00μ ούτε αγωγός υψηλής τάσης Δ.Ε.Η.
Δεν εμπίπτουν στις διατάξεις του Ν.1337/1983 περί εισφοράς σε γη και χρήμα ούτε και στις διατάξεις του Ν.2308/1995 περί Εθνικού Κτηματολογίου. Δύνανται δε να μεταβιβασθούν βάσει του Ν. 651/77.

Ο δηλών μηχανικός

ΧΡΗΣΤΟΣ Α. ΒΑΖΟΥΡΑΣ
ΔΙΠΛΩΜ. ΠΟΛΙΤΙΚΟΣ ΜΗΧΑΝΙΚΟΣ
ΜΕΛΟΣ Τ.Ε.Ε ΑΡΙΘΜ. ΜΗΤΡΩΟΥ 89579
ΘΕΡΜΟ ΤΗΛ. 2440.24422
ΑΦΜ 300859176 - ΔΟΥ ΘΕΡΜΟΥ

ΔΗΛΩΣΗ ΙΔΙΟΚΤΗΤΩΝ

Η υπόδειξη των ορίων των ιδιοκτησιών μας στο μηχανικό έγινε από εμάς τους ιδιοκτήτες.

οι ιδιοκτήτες

ΧΡΗΣΤΟΣ ΒΑΖΟΥΡΑΣ & ΣΥΝΕΡΓΑΤΕΣ
ΣΠΥΡΙΔΩΝ ΠΑΡΘΕΝΗΣ
ΧΑΡ. ΤΡΙΚΟΥΠΗ 38 – ΑΓΡΙΝΙΟ 30131
τηλ. 2641028334 – φαξ 2641039070
κιν. 6947119699

ΕΛΕΓΧΘΗΚΕ

ΘΩΜΑΣ Κ. ΨΑΡΡΑΣ
Δασολόγος - Περιβαλλοντολόγος

ΜΕΛΕΤΗ

ΑΠΟΤΥΠΩΣΗ ΑΓΡΟΤΕΜΑΧΙΩΝ

ΙΔΙΟΚΤΗΤΕΣ

ΕΥΑΓΓΕΛΟΣ – ΣΩΤΗΡΙΟΣ & ΕΙΡΗΝΗ ΑΓΓΕΛΗ

ΘΕΣΗ ΕΡΓΟΥ

(ΠΑΛΙΟΧΩΡΙ) Τ.Κ. ΣΑΡΓΙΑΔΑΣ – Δ.Ε. ΠΑΡΑΚΑΜΠΥΛΙΩΝ
ΔΗΜΟΥ ΑΓΡΙΝΙΟΥ – Π.Ε. ΑΙΤΩΛΟΑΚΡΝΑΝΙΑΣ – ΠΕΡΙΦΕΡΕΙΑΣ
ΔΥΤΙΚΗΣ ΕΛΛΑΔΑΣ

ΘΕΜΑ ΣΧΕΔΙΟΥ

ΤΟΠΟΓΡΑΦΙΚΟ ΔΙΑΓΡΑΜΜΑ

ΑΡΙΘΜΟΣ ΣΧΕΔΙΟΥ	ΚΛΙΜΑΚΑ ΣΧΕΔΙΟΥ	ΧΡΟΝΟΣ ΣΥΝΤΑΞΗΣ
Τ1 Προβολικό Σύστημα Ε.Γ.Σ.Α. 87	**1:500**	**ΣΕΠΤΕΜΒΡΙΟΣ 2017**

ΧΡΗΣΤΟΣ Α. ΒΑΖΟΥΡΑΣ
ΔΙΠΛΩΜ. ΠΟΛΙΤΙΚΟΣ ΜΗΧΑΝΙΚΟΣ
ΜΕΛΟΣ Τ.Ε.Ε ΑΡΙΘΜ. ΜΗΤΡΩΟΥ 89579
ΘΕΡΜΟ-ΤΗΛ. 2440.24422
ΑΦΜ 300859176 ΔΟΥ ΘΕΡΜΟΥ

ΠΡΑΞΗ
Το παρόν ανήκει στο αριθμ. 52999/13-03-2018 έγγραφο του Δασαρχείου Αγρινίου το οποίο δεν φέρει καμμιά απολύτως ευθύνη για τυχόν διεκδικήσεις ή εκνικήσεις ή δικαιώματα τρίτων επί της έκτασης.
Αγρίνιο 13-03-2018
Η Δασάρχης

Αλεξάνδρα Πολίτη
Δασολόγος με Α' Βαθμό