Κωδικός: 002	E= 706.80 μ²		
Κορυφές	X	Y	Πλευρές
Α	489031.421	4334318.619	8.79
Β	489031.752	4334309.836	5.15
Γ	489032.101	4334304.701	0.46
Δ	489031.645	4334304.736	4.86
Ε	489030.695	4334299.969	4.39
Ζ	489029.816	4334295.673	1.26
Η	489029.511	4334294.455	7.44
Θ	489023.971	4334289.495	5.50
Ι	489020.082	4334285.613	6.15
Κ	489015.837	4334281.169	7.77
Λ	489010.291	4334275.723	1.54
Μ	489009.019	4334274.857	5.36
Ν	489004.913	4334278.296	2.97
Ξ	489002.832	4334280.415	5.32
Ο	488999.026	4334284.138	5.21
Π	489003.980	4334285.735	4.18
Ρ	489007.470	4334288.039	2.93
Σ	489009.880	4334289.675	1.73
Τ	489011.130	4334290.867	4.11
Υ	489014.010	4334293.796	5.41
Φ	489017.024	4334298.284	4.79
Χ	489019.585	4334302.332	0.93
Ψ	489019.777	4334303.267	6.50
Ω	489021.016	4334309.646	10.11
Α1	489019.124	4334319.578	13.69
Β1	489019.340	4334333.261	1.95
Γ1	489021.286	4334333.118	2.64
Δ1	489023.878	4334332.633	2.13
Ε1	489025.945	4334332.106	2.63
Ζ1	489028.566	4334331.869	1.96
Η1	489030.516	4334331.710	2.41
Θ1	489030.730	4334329.307	10.71

ΠΙΝΑΚΑΣ ΣΥΝΤΕΤΑΓΜΕΝΩΝ		
Κορυφές	X	Y
Α	489031.421	4334318.619
Α1	489019.124	4334319.578
Β	489031.752	4334309.836
Β1	489019.340	4334333.261
Γ	489032.101	4334304.701
Γ1	489021.286	4334333.118
Δ	489031.645	4334304.736
Δ1	489023.878	4334332.633
Ε	489030.695	4334299.969
Ε1	489025.945	4334332.106
Ζ	489029.816	4334295.673
Ζ1	489028.566	4334331.869
Η	489029.511	4334294.455
Η1	489030.516	4334331.710
Θ	489023.971	4334289.495
Θ1	489030.730	4334329.307
Ι	489020.082	4334285.613
Κ	489015.837	4334281.169
Λ	489010.291	4334275.723
Μ	489009.019	4334274.857
Ν	489004.913	4334278.296
Ξ	489002.832	4334280.415
Ο	488999.026	4334284.138
Π	489003.980	4334285.735
Ρ	489007.470	4334288.039
Σ	489009.880	4334289.675
Τ	489011.130	4334290.867
Υ	489014.010	4334293.796
Φ	489017.024	4334298.284
Χ	489019.585	4334302.332
Ψ	489019.777	4334303.267
Ω	489021.016	4334309.646

ΠΙΝΑΚΑΣ ΠΛΕΥΡΩΝ		
Από	Έως	Μήκος
Α	Β	8.79
Α	Θ1	10.71
Α1	Β1	13.69
Α1	Ω	10.11
Β	Γ	5.15
Β1	Γ1	1.95
Γ	Δ	0.46
Γ1	Δ1	2.64
Δ	Ε	4.86
Δ1	Ε1	2.13
Ε	Ζ	4.39
Ε1	Ζ1	2.63
Ζ	Η	1.26
Ζ1	Η1	1.96
Η	Θ	7.44
Η1	Θ1	2.41
Θ	Ι	5.50
Ι	Κ	6.15
Κ	Λ	7.77
Λ	Μ	1.54
Μ	Ν	5.36
Ν	Ξ	2.97
Ξ	Ο	5.32
Ο	Π	5.21
Π	Ρ	4.18
Ρ	Σ	2.91
Σ	Τ	1.73
Τ	Υ	4.11
Υ	Φ	5.41
Φ	Χ	4.79
Χ	Ψ	0.95
Ψ	Ω	6.50

Κωδικός: 001	E= 1416.38 μ²		
Κορυφές	X	Y	Πλευρές
1	489064.414	4334303.105	6.75
2	489064.307	4334296.360	9.72
3	489065.375	4334286.700	6.70
4	489065.710	4334280.007	1.93
5	489064.903	4334278.257	4.11
6	489062.749	4334274.759	5.47
7	489058.046	4334277.545	8.50
8	489050.688	4334281.799	11.59
9	489040.715	4334287.704	8.50
10	489033.454	4334292.120	4.58
Η	489029.511	4334294.455	1.26
Ζ	489029.816	4334295.673	4.39
Ε	489030.695	4334299.969	4.86
Δ	489031.645	4334304.736	0.46
Γ	489032.101	4334304.701	5.15
Β	489031.752	4334309.836	8.79
Α	489031.421	4334318.619	10.71
Θ1	489030.730	4334329.307	2.41
Η1	489030.516	4334331.710	3.77
11	489034.157	4334332.691	2.22
12	489036.321	4334332.210	0.83
13	489037.110	4334331.940	2.54
14	489038.252	4334329.675	1.80
15	489038.894	4334327.990	2.84
16	489040.849	4334325.930	5.33
17	489045.548	4334323.405	13.08
18	489058.554	4334322.014	8.08
19	489066.585	4334321.137	4.63
20	489066.453	4334316.510	6.73
21	489065.172	4334309.905	6.84

ΠΙΝΑΚΑΣ ΣΥΝΤΕΤΑΓΜΕΝΩΝ		
Κορυφές	X	Y
1	489064.414	4334303.105
2	489064.307	4334296.360
3	489065.375	4334286.700
4	489065.710	4334280.007
5	489064.903	4334278.257
6	489062.749	4334274.759
7	489058.046	4334277.545
8	489050.688	4334281.799
9	489040.715	4334287.704
10	489033.454	4334292.120
11	489034.157	4334332.691
12	489036.321	4334332.210
13	489037.110	4334331.940
14	489038.252	4334329.675
15	489038.894	4334327.990
16	489040.849	4334325.930
17	489045.548	4334323.405
18	489058.554	4334322.014
19	489066.585	4334321.137
20	489066.453	4334316.510
21	489065.172	4334309.905
Α	489031.421	4334318.619
Β	489031.752	4334309.836
Γ	489032.101	4334304.701
Δ	489031.645	4334304.736
Ε	489030.695	4334299.969
Ζ	489029.816	4334295.673
Η	489029.511	4334294.455
Η1	489030.516	4334331.710
Θ1	489030.730	4334329.307

ΠΙΝΑΚΑΣ ΠΛΕΥΡΩΝ		
Από	Έως	Μήκος
1	2	6.75
1	21	6.84
2	3	9.72
3	4	6.70
4	5	1.93
5	6	4.11
6	7	5.47
7	8	8.50
8	9	11.59
9	10	8.50
10	Η	4.58
11	12	2.22
11	Η1	3.77
12	13	0.83
13	14	2.54
14	15	1.80
15	16	2.84
16	17	5.33
17	18	13.08
18	19	8.08
19	20	4.63
20	21	6.73
Α	Β	8.79
Α	Θ1	10.71
Β	Γ	5.15
Γ	Δ	0.46
Δ	Ε	4.86
Ε	Ζ	4.39
Ζ	Η	1.26
Η1	Θ1	2.41

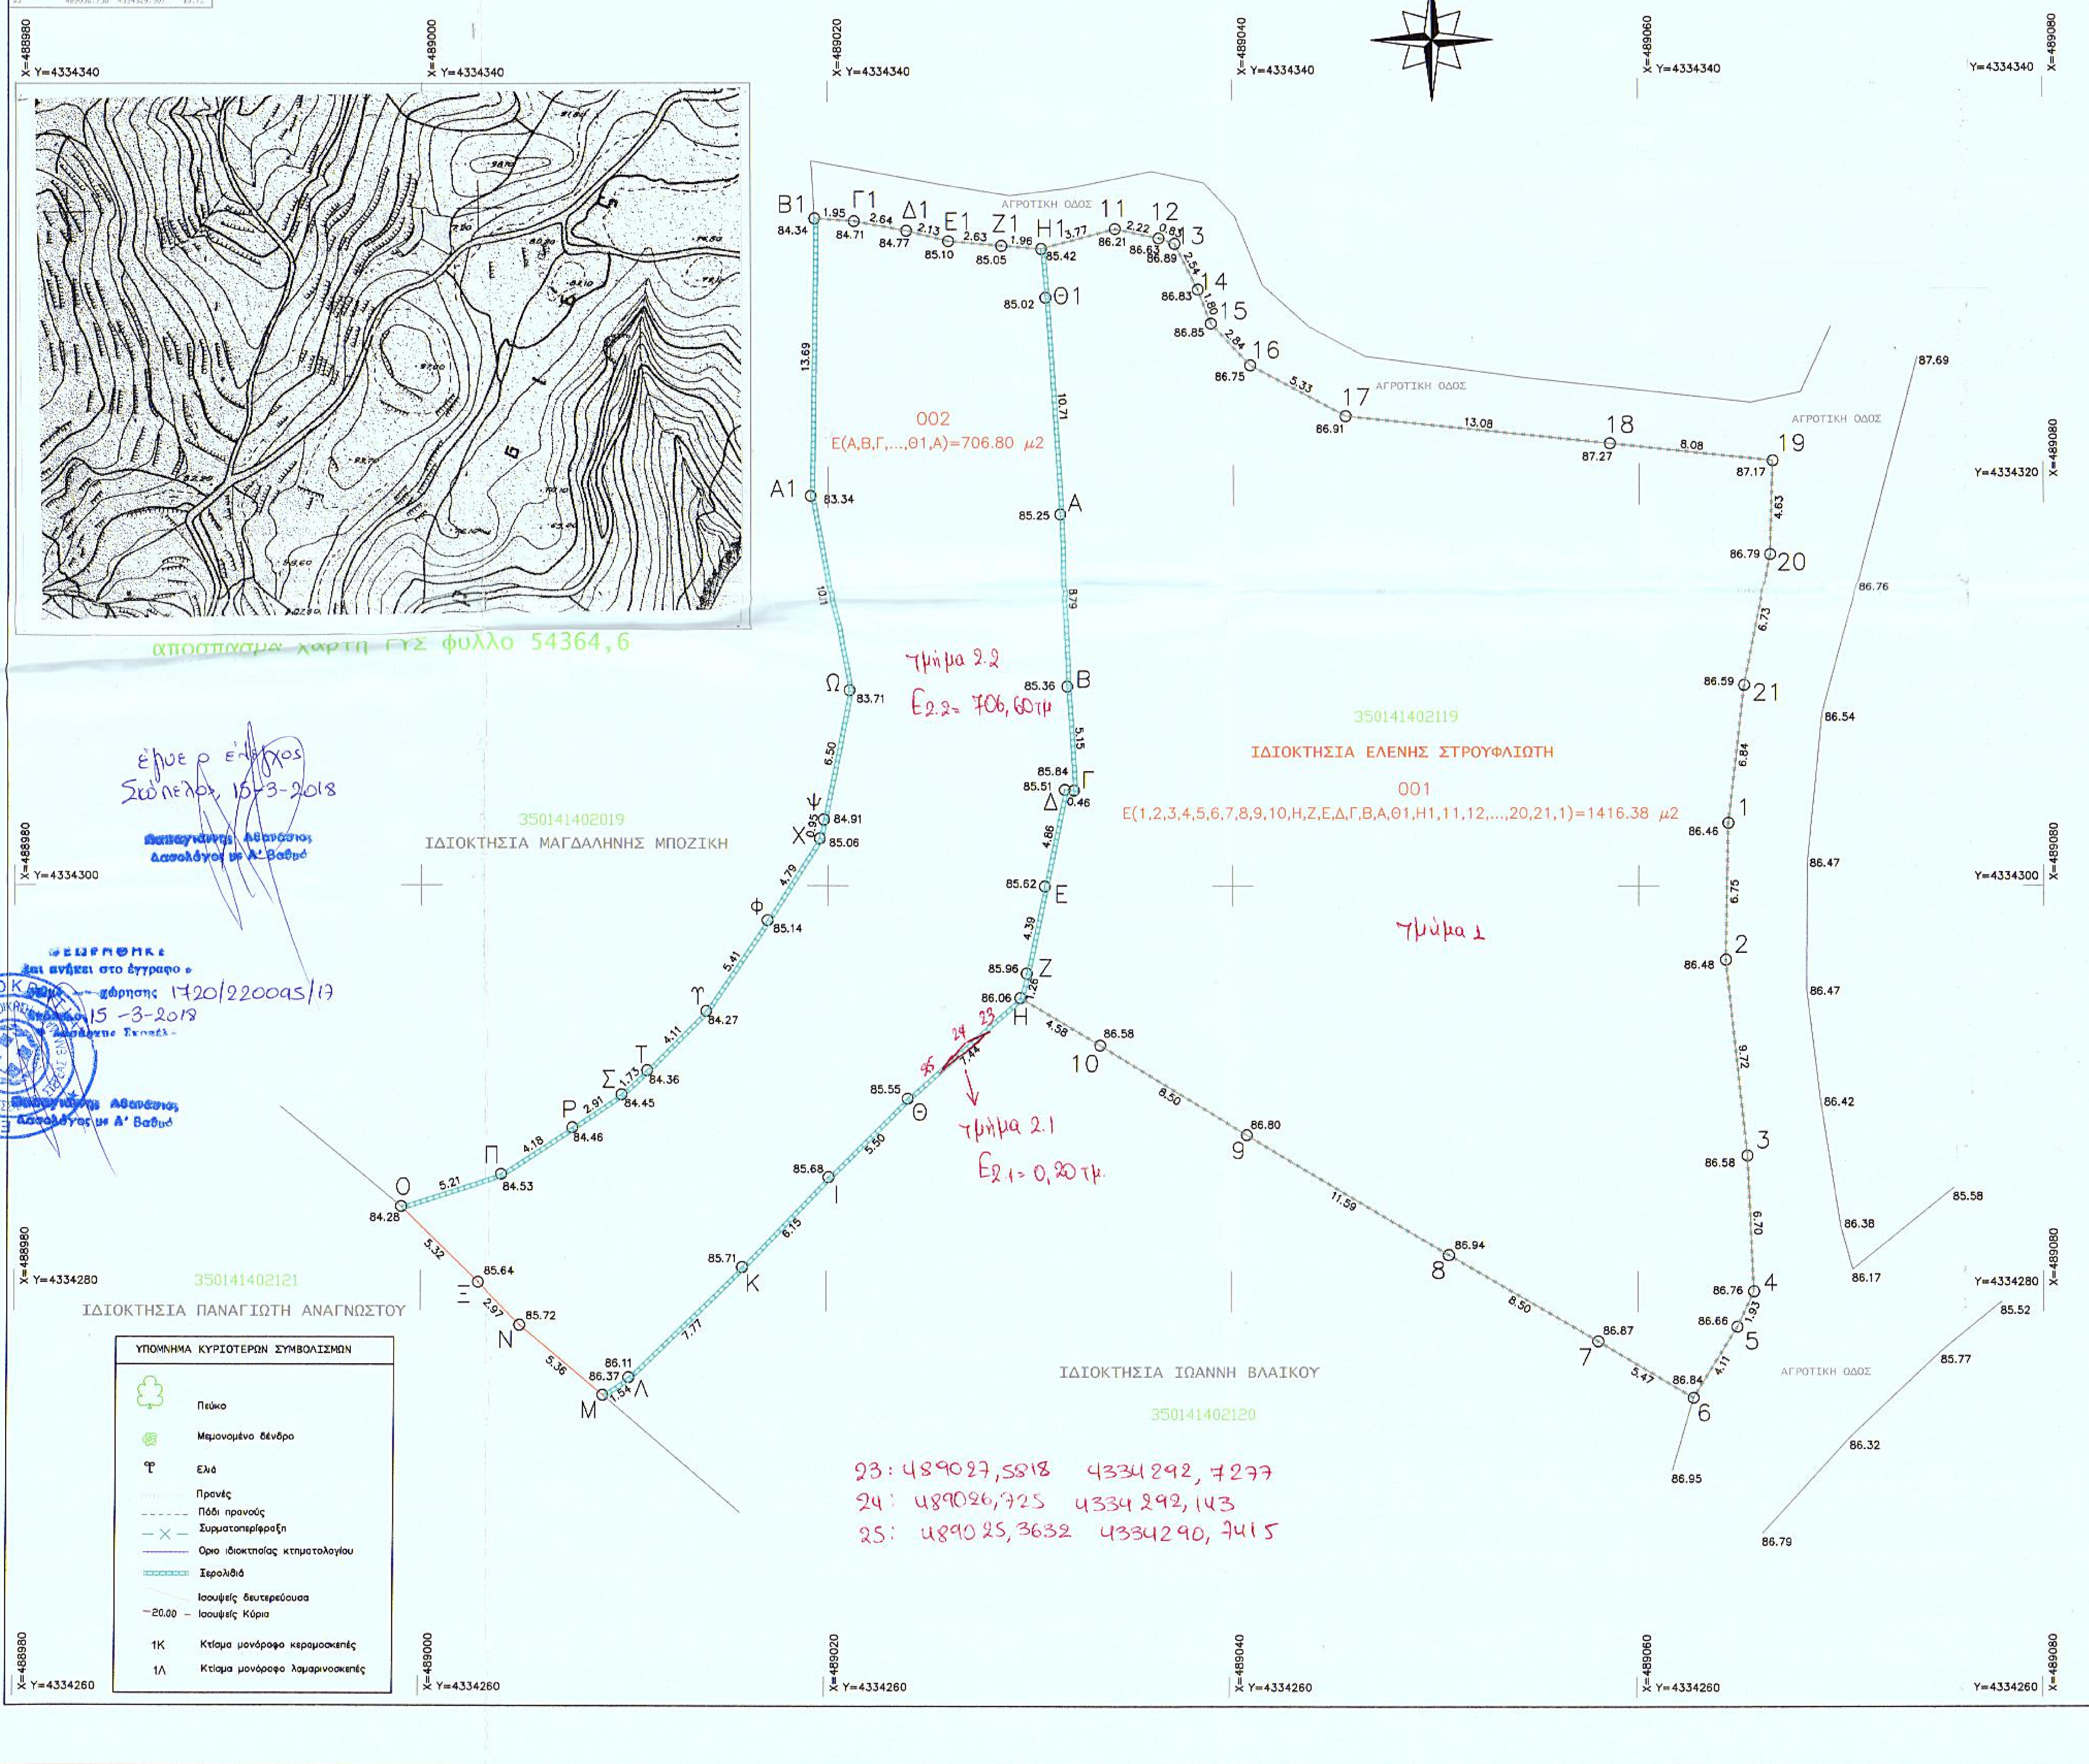

ΕΞΑΡΤΗΣΗ ΤΟΠΟΓΡΑΦΙΚΟΥ ΔΙΑΓΡΑΜΜΑΤΟΣ
Η αποτύπωση εγινε με δορυφορικο δεκτη GPS TOPCON GR-5 στο δικτυο URANUS, με χρηση του ενιαιου μετασχηματισμου συντεταγμενων του HEPOS, της δικτυακης τεχνικης MAX και της τεχνικης μετρησεων RTK.

Ελλειψοειδες Αναφορας GRS 80 (a=6 378 137 m, l/f=298.257222101)
Προβολη : Εγκαρσια Μερκατορικη
Κεντρικος Μεσημβρινος λο =24ο 00' 00" με Ko=0.9996
Τετμημενη Κεντρικου Μεσημβρινου : +500 000 μ
Γεωγραφικο πλατος 0ο 00' 00"
Για τις μετρησεις εχει χρησιμοποιηθει το Εθνικο Γεωδαιτικο Συστημα Αναφορας ΕΓΣΑ 87'
Εχει γινει χρηση GPS και μεταφορα συντεταγμενων απο το τριγωνομετρικο σημειο Προφητη Ηλια στο σταθερο S200 που βρισκεται στη περιοχη Καρουτες.

ΔΗΛΩΣΕΙΣ ΜΗΧΑΝΙΚΟΥ

Ν. 651/77. ΔΗΛΩΝΩ ΟΤΙ ΤΟ ΑΓΡΟΤΕΜΑΧΙΟ ΙΔΙΟΚΤΗΣΙΑΣ ΕΛΕΝΗΣ ΣΤΡΟΥΦΛΙΩΤΗ ΤΟ ΟΠΟΙΟ ΑΠΟΤΕΛΕΙΤΑΙ ΑΠΟ ΤΑ ΤΜΗΜΑΤΑ 001+002 ΟΠΩΣ ΑΥΤΟ ΦΑΙΝΕΤΑΙ ΣΤΟ ΔΙΑΓΡΑΜΜΑ ΕΧΕΙ ΕΜΒΑΔΟ Ε=2123,18 τ.μ. ΕΙΝΑΙ ΕΚΤΟΣ ΣΧΕΔΙΟΥ & ΟΡΙΩΝ ΟΙΚΙΣΜΟΥ ΔΗΜΟΤΙΚΗΣ ΠΕΡΙΦΕΡΕΙΑΣ ΑΛΟΝΝΗΣΟΥ ΔΕΝ ΕΙΝΑΙ ΑΡΤΙΟ ΩΣ ΠΡΟΣ ΤΟ ΕΜΒΑΔΟ ΚΑΙ ΟΙΚΟΔΟΜΗΣΙΜΟ ΣΥΜΦΩΝΑ ΜΕ ΤΟΥΣ ΙΣΧΥΟΝΤΕΣ ΟΡΟΥΣ ΔΟΜΗΣΗΣ ΤΗΣ ΠΕΡΙΟΧΗΣ. ΔΕΝ ΥΠΑΡΧΕΙ ΡΕΜΑ ΣΤΗΝ ΠΕΡΙΟΧΗ & ΔΕΝ ΠΕΡΝΟΥΝ ΓΡΑΜΜΕΣ Υ.Τ. ΤΗΣ ΔΕΗ.

ΕΠΙΣΗΣ ΒΡΙΣΚΕΤΑΙ ΣΕ ΠΕΡΙΟΧΗ ΠΟΥ ΕΧΕΙ ΚΗΡΥΧΘΕΙ ΥΠΟ ΚΤΗΜΑΤΟΓΡΑΦΗΣΗ ΓΙΑ ΤΗΝ ΣΥΣΤΑΣΗ ΕΘΝΙΚΟΥ ΚΤΗΜΑΤΟΛΟΓΙΟΥ ΚΑΙ ΣΥΝΕΠΩΣ Η ΠΑΡΑΠΑΝΩ ΙΔΙΟΚΤΗΣΙΑ ΕΧΕΙ ΥΠΟΧΡΕΩΣΗ ΥΠΟΒΟΛΗΣ ΔΗΛΩΣΗΣ ΙΔΙΟΚΤΗΣΙΑΣ ΜΕ ΒΑΣΗ ΤΟ ΝΟΜΟ 2308/97.

Ν. 1337/83. ΔΗΛΩΝΩ ΟΤΙ ΤΟ ΑΓΡΟΤΕΜΑΧΙΟ ΔΕΝ ΥΠΑΓΕΤΑΙ ΣΤΙΣ ΔΙΑΤΑΞΕΙΣ ΤΟΥ Ν. 1337/83 ΔΕΝ ΕΧΕΙ ΥΠΟΧΡΕΩΣΗ ΕΙΣΦΟΡΑΣ ΣΕ ΓΗ ΚΑΙ ΧΡΗΜΑ ΚΑΙ ΣΤΗΝ ΠΕΡΙΟΧΗ ΤΟΥ ΑΚΙΝΗΤΟΥ ΔΕΝ ΕΧΕΙ ΚΥΡΩΘΕΙ ΠΡΑΞΗ ΤΟΥ ΑΡΘΡΟΥ 12 ΤΟΥ Ν. 1337/83.

Ν. 1473 αρθρο 15 παρ. 1. ΔΗΛΩΝΩ ΟΤΙ ΤΟ ΑΓΡΟΤΕΜΑΧΙΟ ΒΡΙΣΚΕΤΑΙ ΕΚΤΟΣ ΖΩΝΗΣ 500μ. ΑΠΟ ΤΟΝ ΑΙΓΙΑΛΟ ΚΑΙ ΣΕ ΑΠΟΣΤΑΣΗ 550 μ. ΑΠΟ ΤΗ ΘΑΛΑΣΣΑ.

Ν.4178/2013. Το παρον τοπογραφικο διαγραμμα συνοδευει την δηλωση του Ν.4 178/2013 με Α/Α .... και Α/Α πρωτοκολλου .... και τη βεβαιωση του Ν.4178/2013 με ηλεκτρονικο κωδικο ....

Ο ΜΗΧΑΝΙΚΟΣ

ΑΘΑΝΑΣΙΟΥ ΝΙΚΟΛΑΟΣ
ΠΟΛ. ΜΗΧΑΝΙΚΟΣ Ε. Δ. Ε.
ΜΕΛΕΤΕΣ ΕΠΙΒΛΕΨΕΙΣ ΚΑΤΑΣΚΕΥΕΣ & ΠΩΛΗΣΕΙΣ ΑΚΙΝΗΤΩΝ
ΜΕΛΟΣ Τ.Ε.Ε. ΑΡ. ΜΗΤΡΩΟΥ 64417
ΠΑΤΗΤΗΡΙ ΑΛΟΝΝΗΣΟΥ - ΤΗΛ. 24240 65825
ΑΦΜ 045618274 • ΔΟΥ Ν. ΙΩΝΙΑΣ ΒΟΛΟΥ

ΔΗΛΩΣΗ ΙΔΙΟΚΤΗΤΗ

Η ΚΑΤΩΘΙ ΥΠΟΓΕΓΡΑΜΜΕΝΗ ΕΛΕΝΗ ΣΤΡΟΥΦΛΙΩΤΗ ΙΔΙΟΚΤΗΤΡΙΑ ΤΟΥ ΑΓΡΟΤΕΜΑΧΙΟΥ ΠΟΥ ΦΑΙΝΕΤΑΙ ΣΤΟ ΠΑΡΟΝ ΤΟΠΟΓΡΑΦΙΚΟ ΔΙΑΓΡΑΜΜΑ ΔΗΛΩΝΩ ΟΤΙ ΤΑ ΟΡΙΑ ΤΟΥ ΑΓΡΟΤΕΜΑΧΙΟΥ ΠΟΥ ΥΠΟΔΕΙΞΑ & ΥΛΟΠΟΙΗΣΑ ΕΙΝΑΙ ΟΡΘΑ.

Ο ΔΗΛΩΝ

Ε. Στρουφλιώτη

ΓΡΑΦΕΙΟ ΜΕΛΕΤΩΝ
ΝΙΚΟΛΑΟΣ ΑΘΑΝΑΣΙΟΥ
ΠΟΛΙΤΙΚΟΣ ΜΗΧΑΝΙΚΟΣ
ΠΑΤΗΤΗΡΙ - ΑΛΟΝΝΗΣΟΣ Τ.Κ. 37005
ΤΗΛ. 2424065825 - ΚΙΝ. 6945386831

ΤΟΠΟΓΡΑΦΙΚΟ ΔΙΑΓΡΑΜΜΑ

ΕΡΓΟΔΟΤΗΣ:
ΕΛΕΝΗ ΣΤΡΟΥΦΛΙΩΤΗ

Νομός : ΜΑΓΝΗΣΙΑΣ
Δήμος : ΑΛΟΝΝΗΣΟΥ
Θέση : ΚΟΡΤ ΛΑΚΑ

ΚΛΙΜΑΚΑ 1 : 200

ΗΜΕΡΟΜΗΝΙΑ
Νοέμβριος 2016

ΑΡ. ΣΧΕΔΙΟΥ ID-CC

ΣΥΝΤΑΞΗ

ΑΘΑΝΑΣΙΟΥ ΝΙΚΟΛΑΟΣ
ΠΟΛ. ΜΗΧΑΝΙΚΟΣ Ε. Δ. Ε.
ΠΑΤΗΤΗΡΙ ΑΛΟΝΝΗΣΟΥ - ΤΗΛ. 24240 65825
ΑΦΜ 045618274 • ΔΟΥ Ν. ΙΩΝΙΑΣ ΒΟΛΟΥ

έλαβε γνώση
Σούπελος 15-3-2018

ΘΕΩΡΗΘΗΚΕ
Ως ανήκει στο έγγραφο
15-3-2018