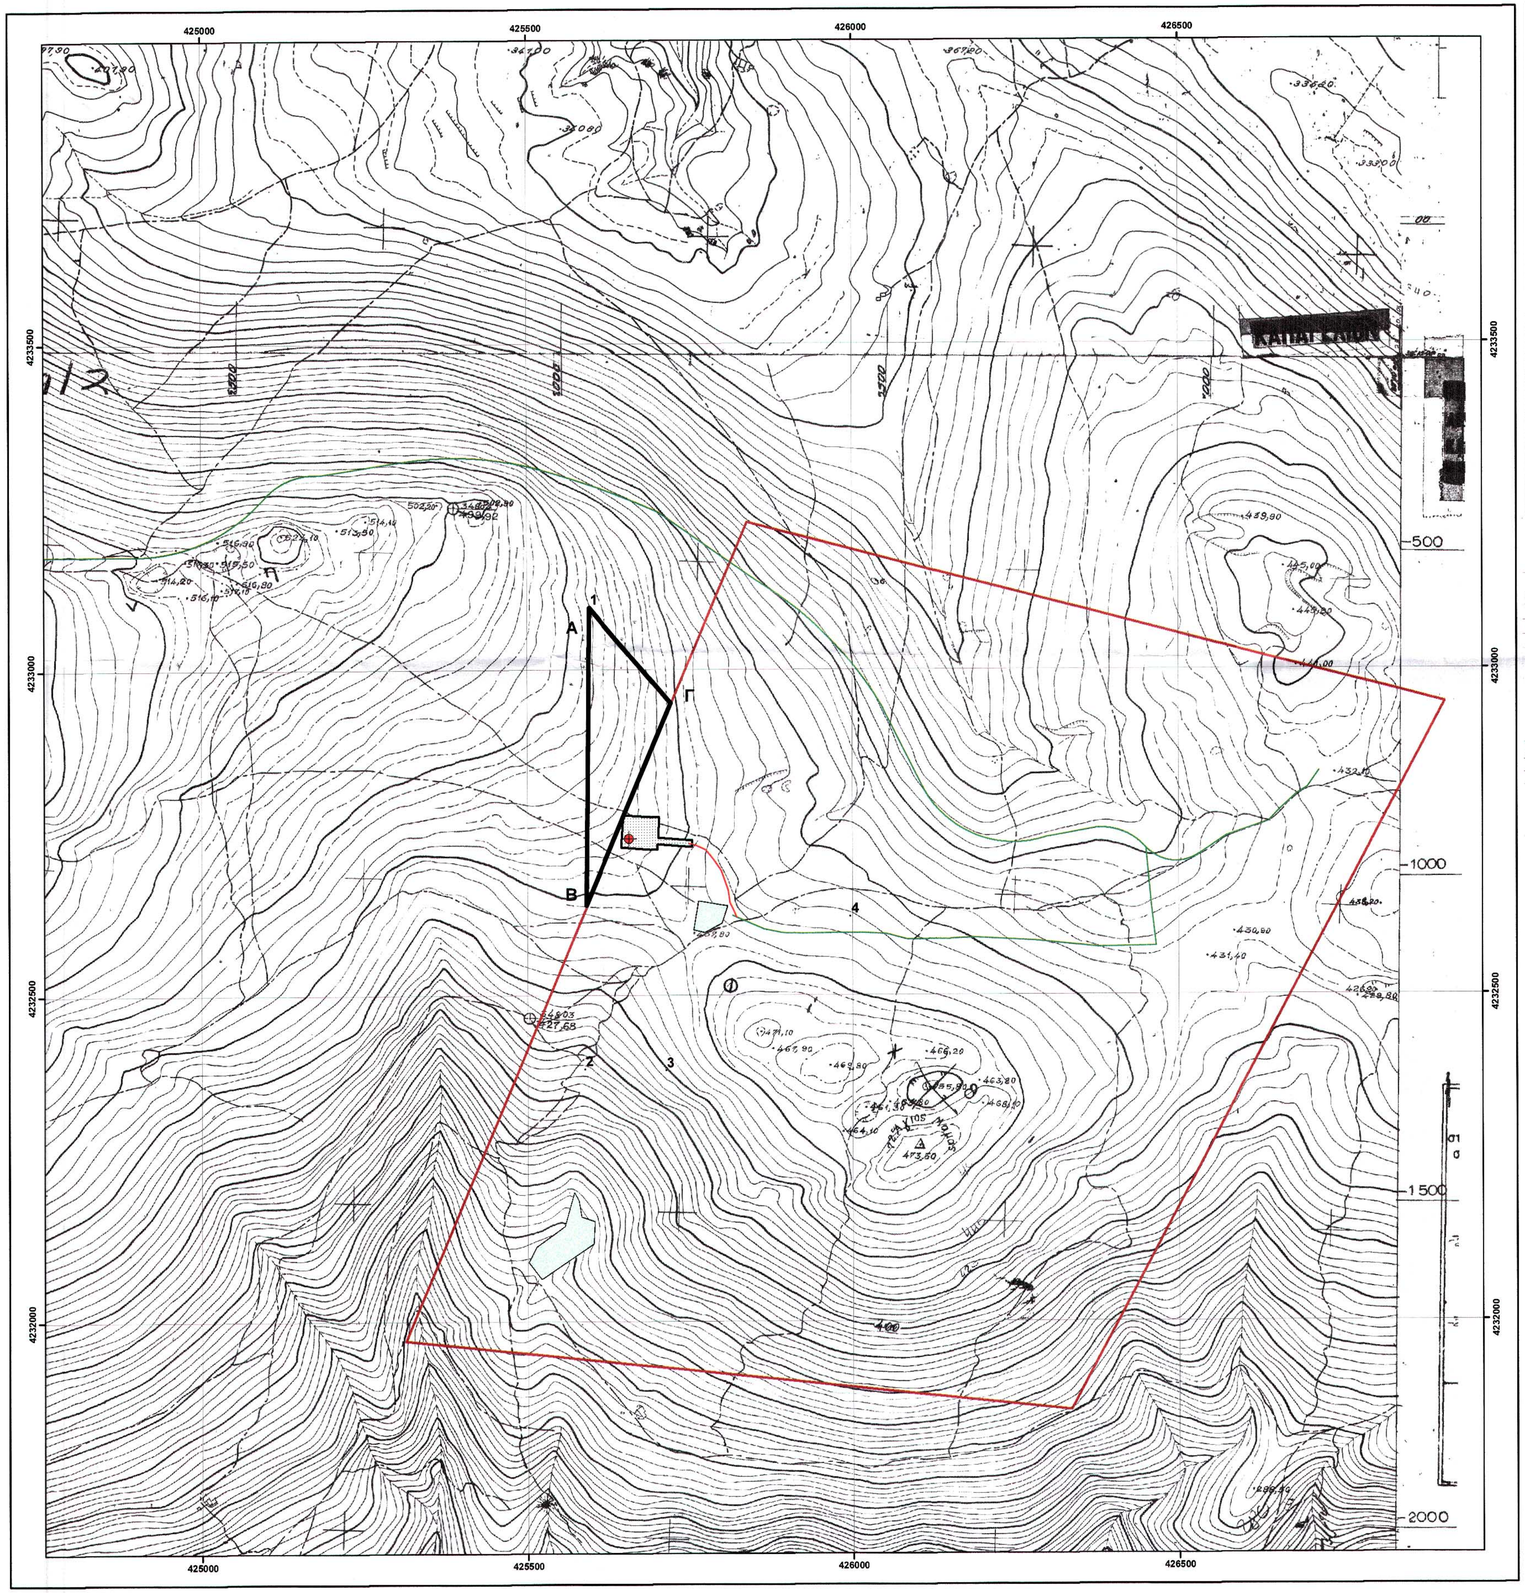

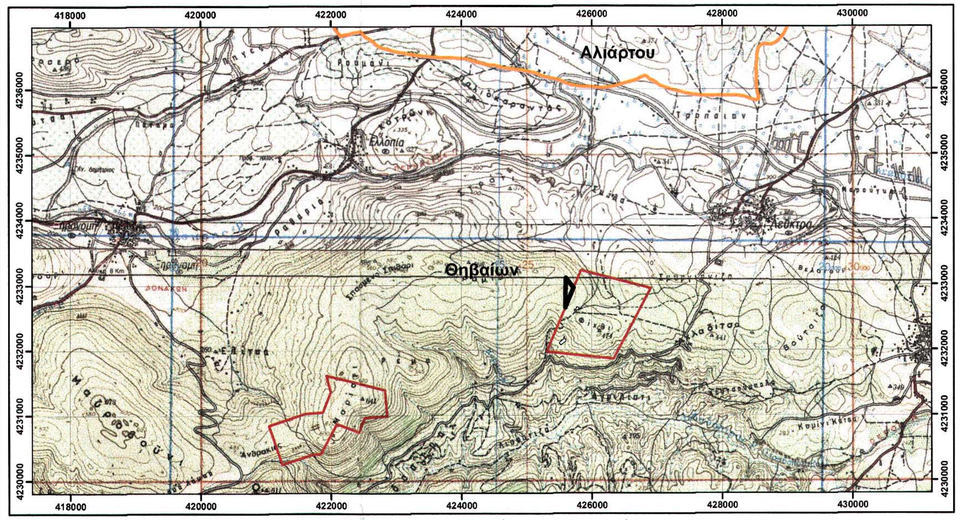

ΣΥΝΤΕΤΑΓΜΕΝΕΣ ΚΟΡΥΦΩΝ ΠΟΛΥΓΩΝΟΥ

Α/Α	$X_{ΕΓΣΑ}$	$Y_{ΕΓΣΑ}$
1	425596	4233095
2	425588	4232386
3	425713	4232384
4	425997	4232619

ΣΥΝΤΕΤΑΓΜΕΝΕΣ ΘΕΣΕΩΝ Α/Γ

Α/Α	$X_{ΕΓΣΑ}$	$Y_{ΕΓΣΑ}$	ΛΕΓΣΑ	ΦΕΓΣΑ	ΛWGS84	ΦWGS84	Z(m)
Α/Γ 1	425657	4232740	23°09'01.72"	38°14'22.71"	23°09'07.75"	38°14'31.90"	466

ΣΥΝΤΕΤΑΓΜΕΝΕΣ ΚΟΡΥΦΩΝ ΠΟΛΥΓΩΝΟΥ ΓΙΑ ΧΑΡΑΚΤΗΡΙΣΜΟ

Α/Α	$X_{ΕΓΣΑ}$	$Y_{ΕΓΣΑ}$
A	425596.4	4233095.4
B	425591.1	4232637.4
Γ	425720.8	4232947.3

Εμβαδό Ε=28.89στρ

ΥΠΟΜΝΗΜΑ

- ΘΕΣΕΙΣ Α/Γ
- ΠΛΑΤΕΙΑ ΕΓΚΑΤΑΣΤΑΣΗΣ Α/Γ 3.276 τμ κάλυψη
- ΥΦΙΣΤΑΜΕΝΗ ΟΔΟΠΟΙΙΑ
- ΔΙΑΝΟΙΞΗ ΝΕΑΣ ΟΔΟΠΟΙΙΑΣ 142μ.
- ΟΡΙΑ ΔΗΜΩΝ
- ΕΚΤΑΣΗ ΠΡΟΣ ΧΑΡΑΚΤΗΡΙΣΜΟ
- ΕΚΤΑΣΗ ΔΑΣΙΚΟΥ ΧΑΡΑΚΤΗΡΑ ΒΑΣΕΙ ΠΡ. ΧΑΡ. 6445/259284/15.12.2014
- ΕΚΤΑΣΗ ΜΗ ΔΑΣΙΚΟΥ ΧΑΡΑΚΤΗΡΑ ΒΑΣΕΙ ΠΡ. ΧΑΡ. 6445/259284/15.12.2014
- ΤΟΠΟΓΡΑΦΙΚΟ ΔΙΑΓΡΑΜΜΑ ΓΥΣ 1:5.000
- ΤΟΠΟΓΡΑΦΙΚΟ ΔΙΑΓΡΑΜΜΑ ΓΥΣ 1:50.000

Τοπογραφικά Διαγράμματα Γ.Υ.Σ. 1 : 5.000

63286	63295	63296
63288	63297	63298

Τοπογραφικά Διαγράμματα Γ.Υ.Σ. 1 : 5.000 ΕΚΤΟΣ

Κέντρο Φύλλου Χάρτου 1 : 100.000

ΛΕΒΑΔΕΙΑ - ΠΕΡΑΧΩΡΑ

φ = 38° 15'
λ = -0° 45'

CGW A.E.

Κ. Ωραιοπούλου 4, 14121 Ν. Ηράκλειο, Αττικής.
Τηλ.: 211 71 50 302
E-mail: info@cgwind.gr

ΑΙΟΛΙΚΟΣ ΣΤΑΘΜΟΣ ΠΑΡΑΓΩΓΗΣ ΗΛΕΚΤΡΙΚΗΣ ΕΝΕΡΓΕΙΑΣ ΙΣΧΥΟΣ 3.0 MW ΣΤΗΝ ΠΕΡΙΟΧΗ «ΑΓΙΟΣ ΜΑΜΑΣ» ΤΟΥ ΔΗΜΟΥ ΘΗΒΑΙΩΝ, ΠΕΡΙΦΕΡΕΙΑΚΗΣ ΕΝΟΤΗΤΑΣ ΒΟΙΩΤΙΑΣ

ΘΕΜΑ:	ΑΡΙΘΜΟΣ:
ΤΟΠΟΓΡΑΦΙΚΟ ΔΙΑΓΡΑΜΜΑ ΠΡΑΞΗ ΧΑΡΑΚΤΗΡΙΣΜΟΥ	001-1
	ΚΛΙΜΑΚΑ: 1:5.000 & 1:50.000

ΦΕΒΡΟΥΑΡΙΟΣ 2018

ΣΥΝΤΑΞΗ:	ΕΓΚΡΙΣΕΙΣ:
ΠΟΛΥΧΡΟΝΗΣ ΑΝΤ. ΕΥΣΤΡΑΤΙΟΣ ΠΟΛΙΤΙΚΟΣ ΜΗΧΑΝΙΚΟΣ Τ.Ε.	Θεωρήθηκε και προσαρτάται στη βεβ. αριθμ. 915/28698 Συγγράμματος μας Αθήνα 26-2-2018 Ο Δασάρχης ΣΑΒΒΑΣ ΚΑΤΣΙΑΝΗΣ ΔΑΣΟΛΟΓΟΣ

ΕΛΕΓΧΟΣ	ΗΜΕΡΟΜΗΝΙΑ	ΑΝΑΘΕΩΡΗΣΗ	ΗΜΕΡΟΜΗΝΙΑ