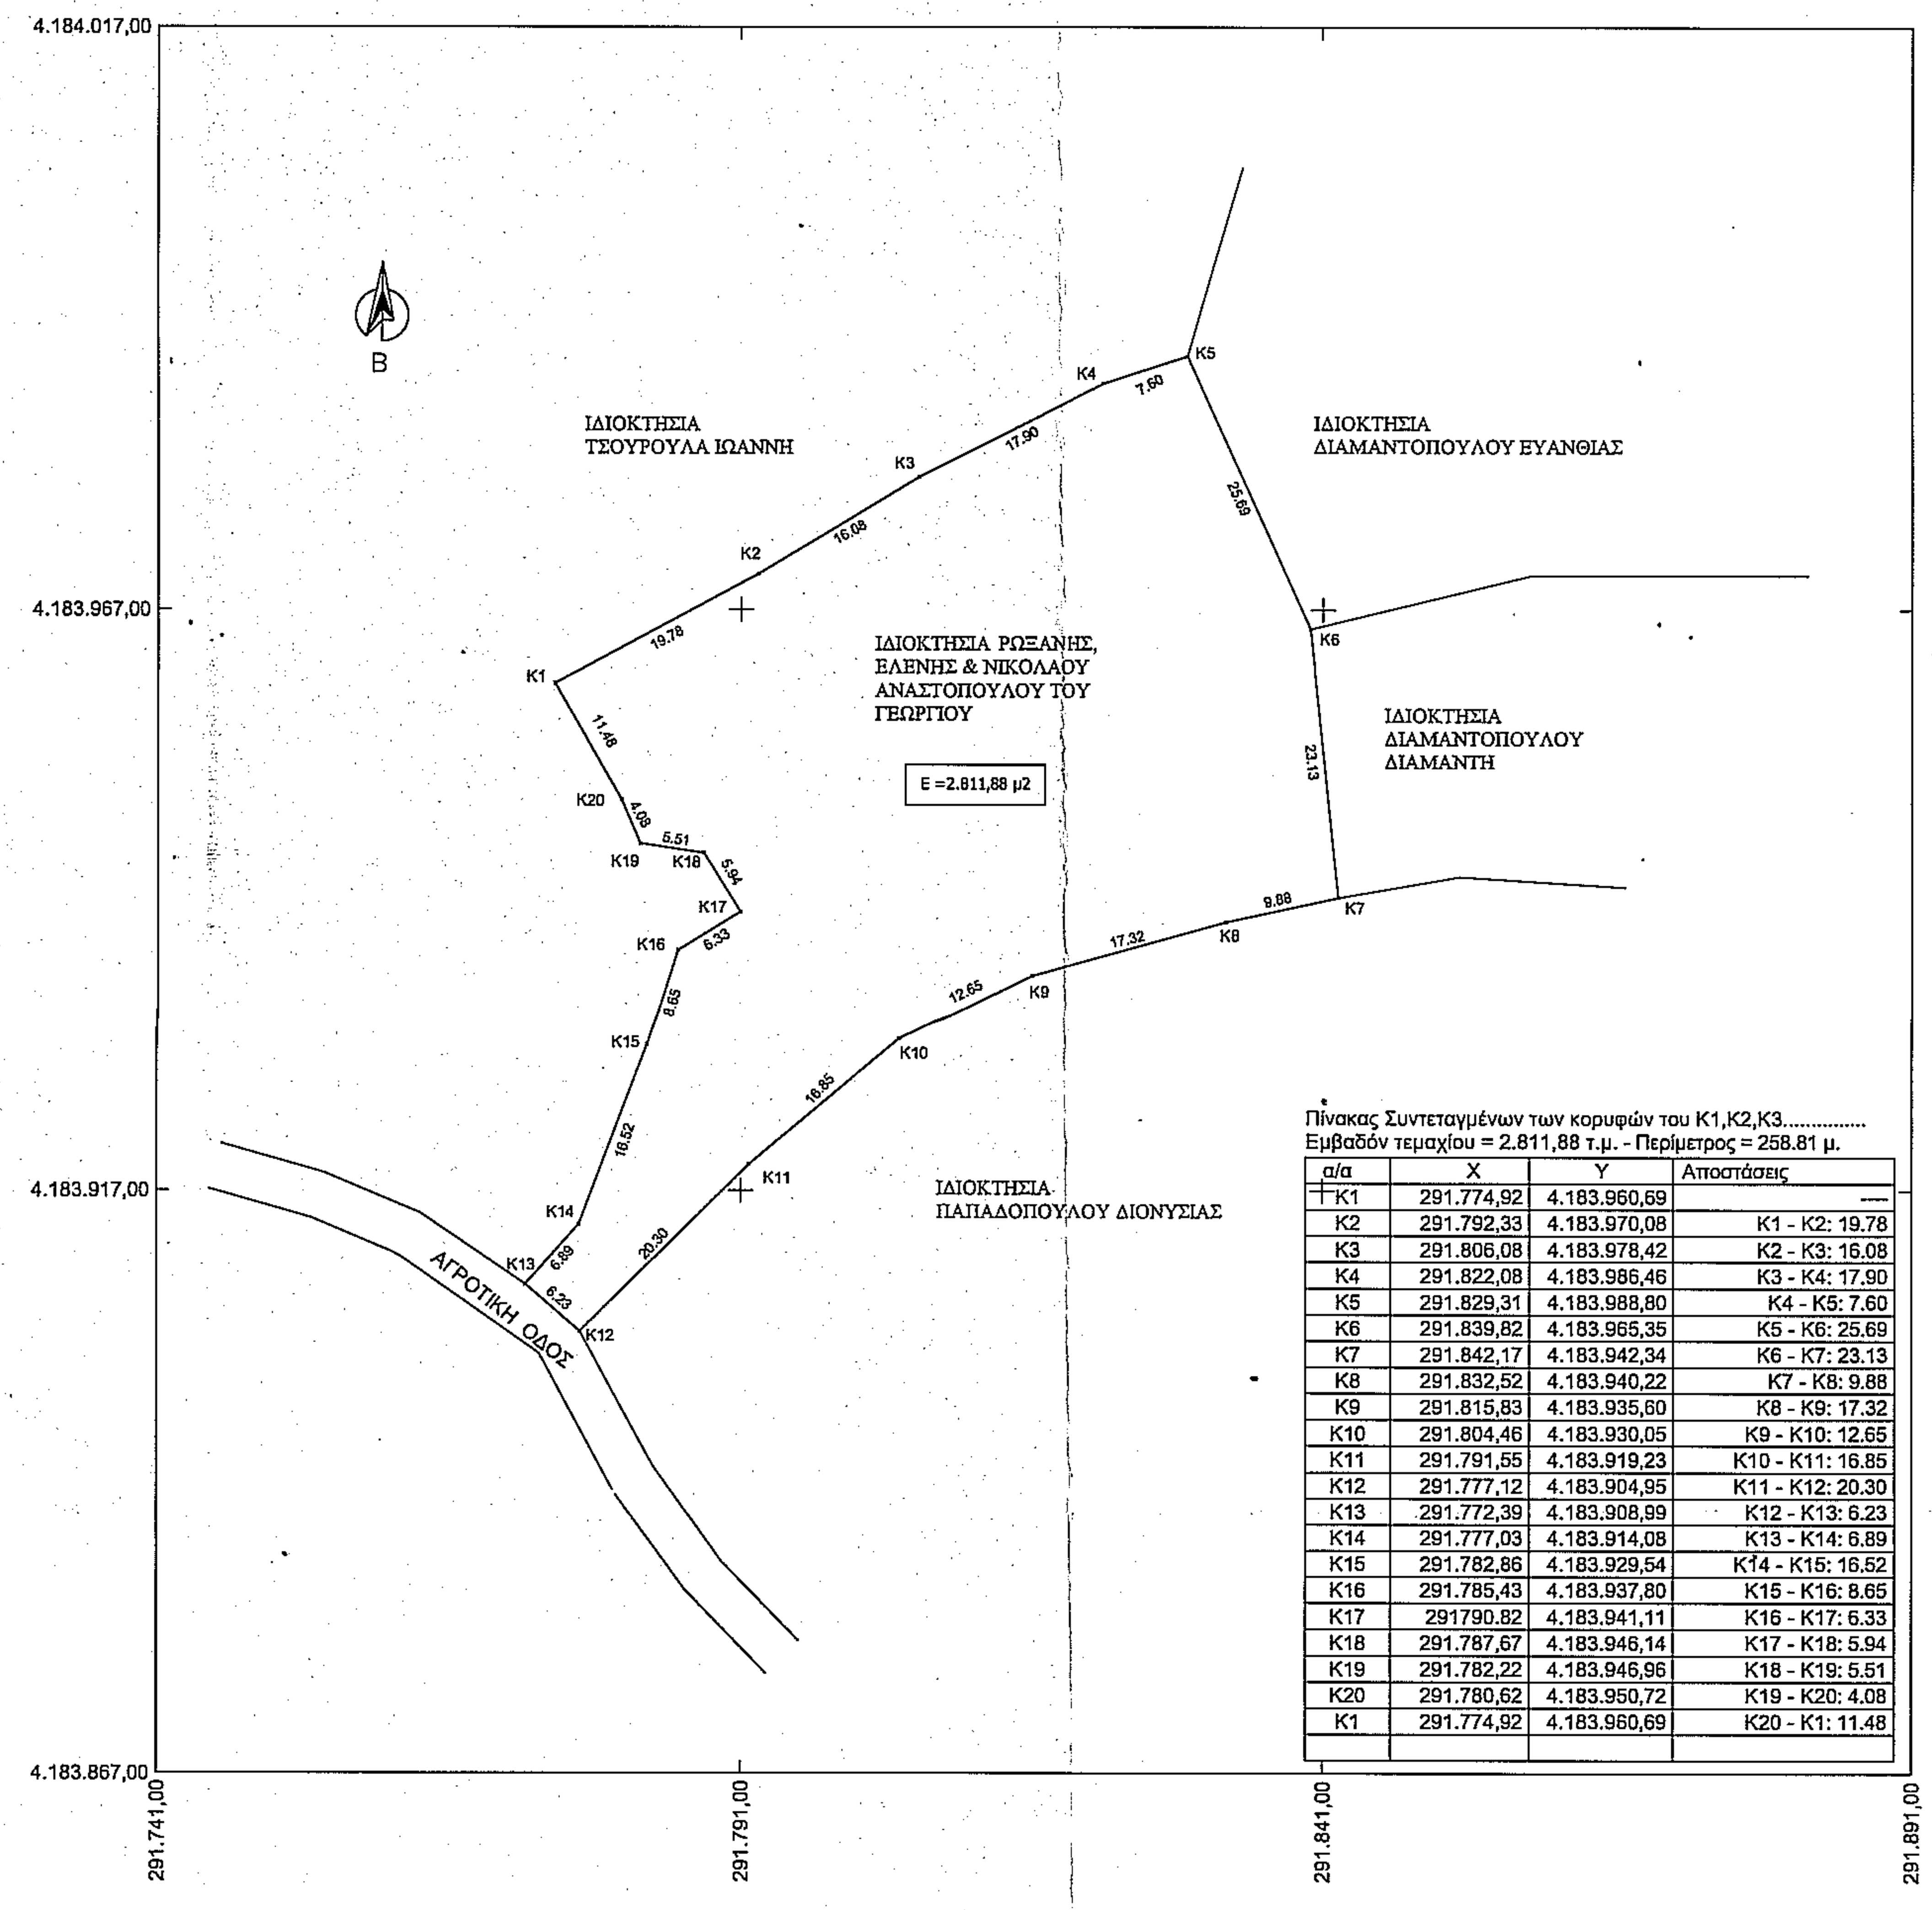

Πίνακας Συντεταγμένων των κορυφών του Κ1,Κ2,Κ3..............
Εμβαδόν τεμαχίου = 2.811,88 τ.μ. - Περίμετρος = 258.81 μ.

α/α	X	Y	Αποστάσεις
K1	291.774,92	4.183.960,69	---
K2	291.792,33	4.183.970,08	K1 - K2: 19.78
K3	291.806,08	4.183.978,42	K2 - K3: 16.08
K4	291.822,08	4.183.986,46	K3 - K4: 17.90
K5	291.829,31	4.183.988,80	K4 - K5: 7.60
K6	291.839,82	4.183.965,35	K5 - K6: 25.69
K7	291.842,17	4.183.942,34	K6 - K7: 23.13
K8	291.832,52	4.183.940,22	K7 - K8: 9.88
K9	291.815,83	4.183.935,60	K8 - K9: 17.32
K10	291.804,46	4.183.930,05	K9 - K10: 12.65
K11	291.791,55	4.183.919,23	K10 - K11: 16.85
K12	291.777,12	4.183.904,95	K11 - K12: 20.30
K13	291.772,39	4.183.908,99	K12 - K13: 6.23
K14	291.777,03	4.183.914,08	K13 - K14: 6.89
K15	291.782,86	4.183.929,54	K14 - K15: 16.52
K16	291.785,43	4.183.937,80	K15 - K16: 8.65
K17	291790.82	4.183.941,11	K16 - K17: 6.33
K18	291.787,67	4.183.946,14	K17 - K18: 5.94
K19	291.782,22	4.183.946,96	K18 - K19: 5.51
K20	291.780,62	4.183.950,72	K19 - K20: 4.08
K1	291.774,92	4.183.960,69	K20 - K1: 11.48

ΑΠΟΣΠΑΣΜΑ ΑΠΟ ΧΑΡΤΗ 1:50.000

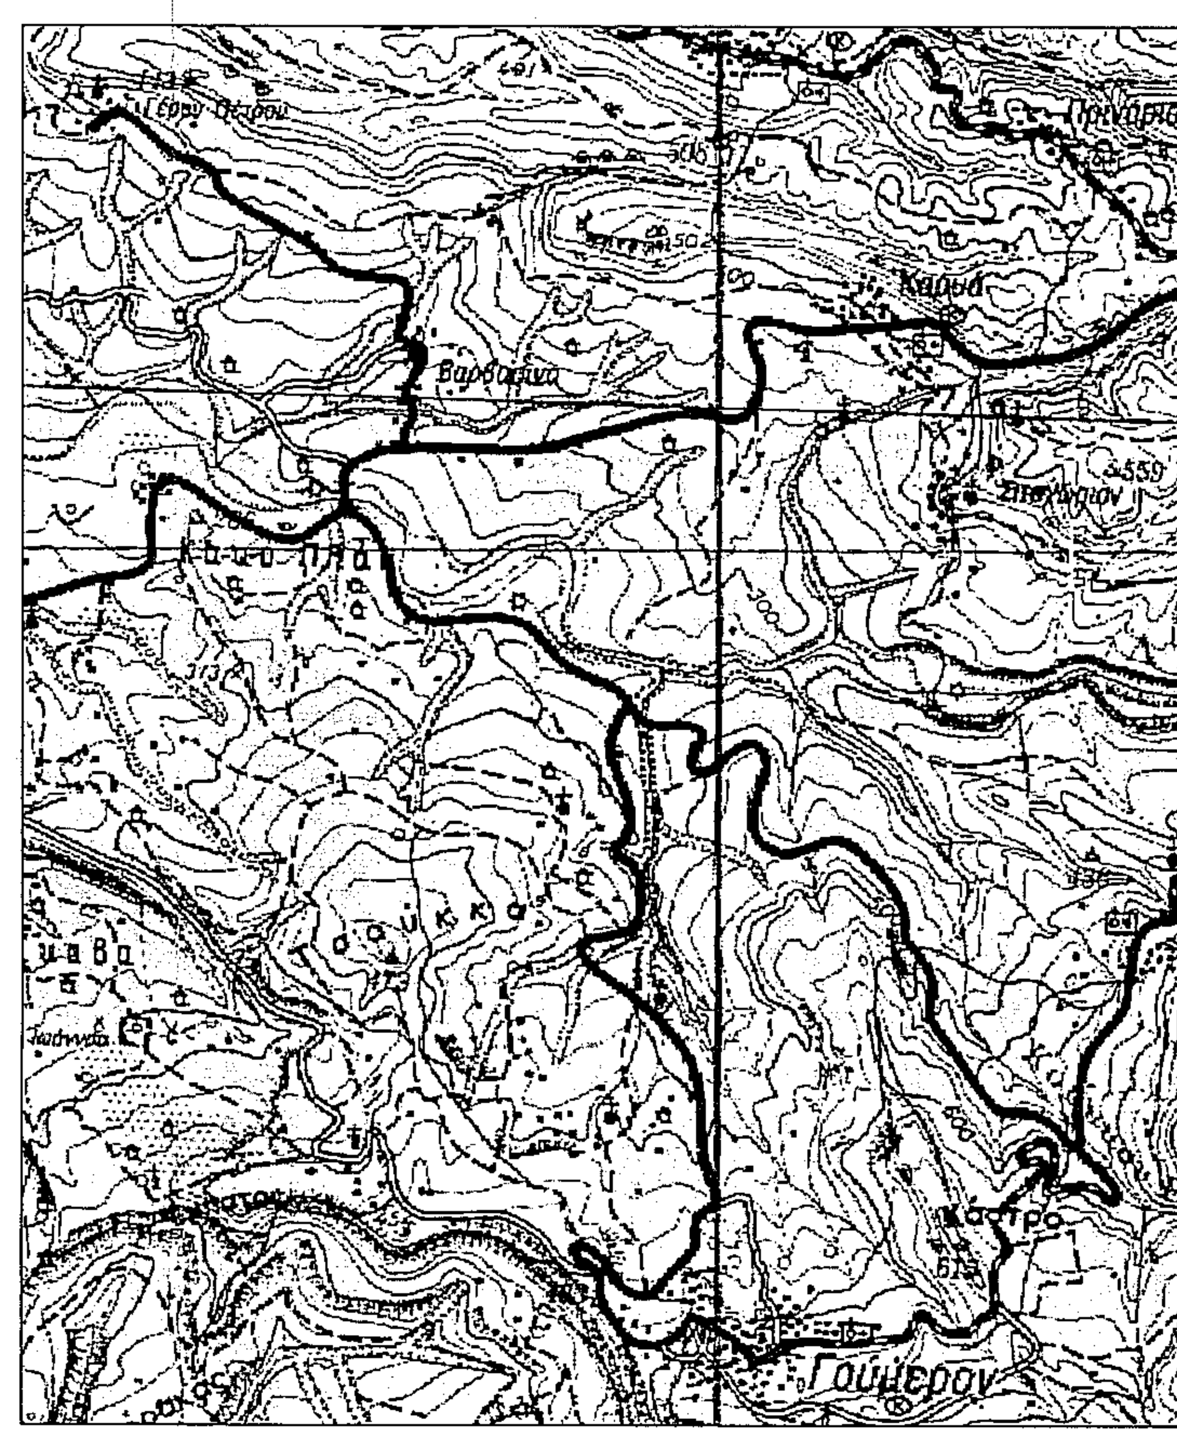

ΑΠΟΣΠΑΣΜΑ ΧΑΡΤΗ ΟΙΚΙΣΜΟΥ Τ.Κ. ΑΓΙΑΣ ΑΝΝΑΣ

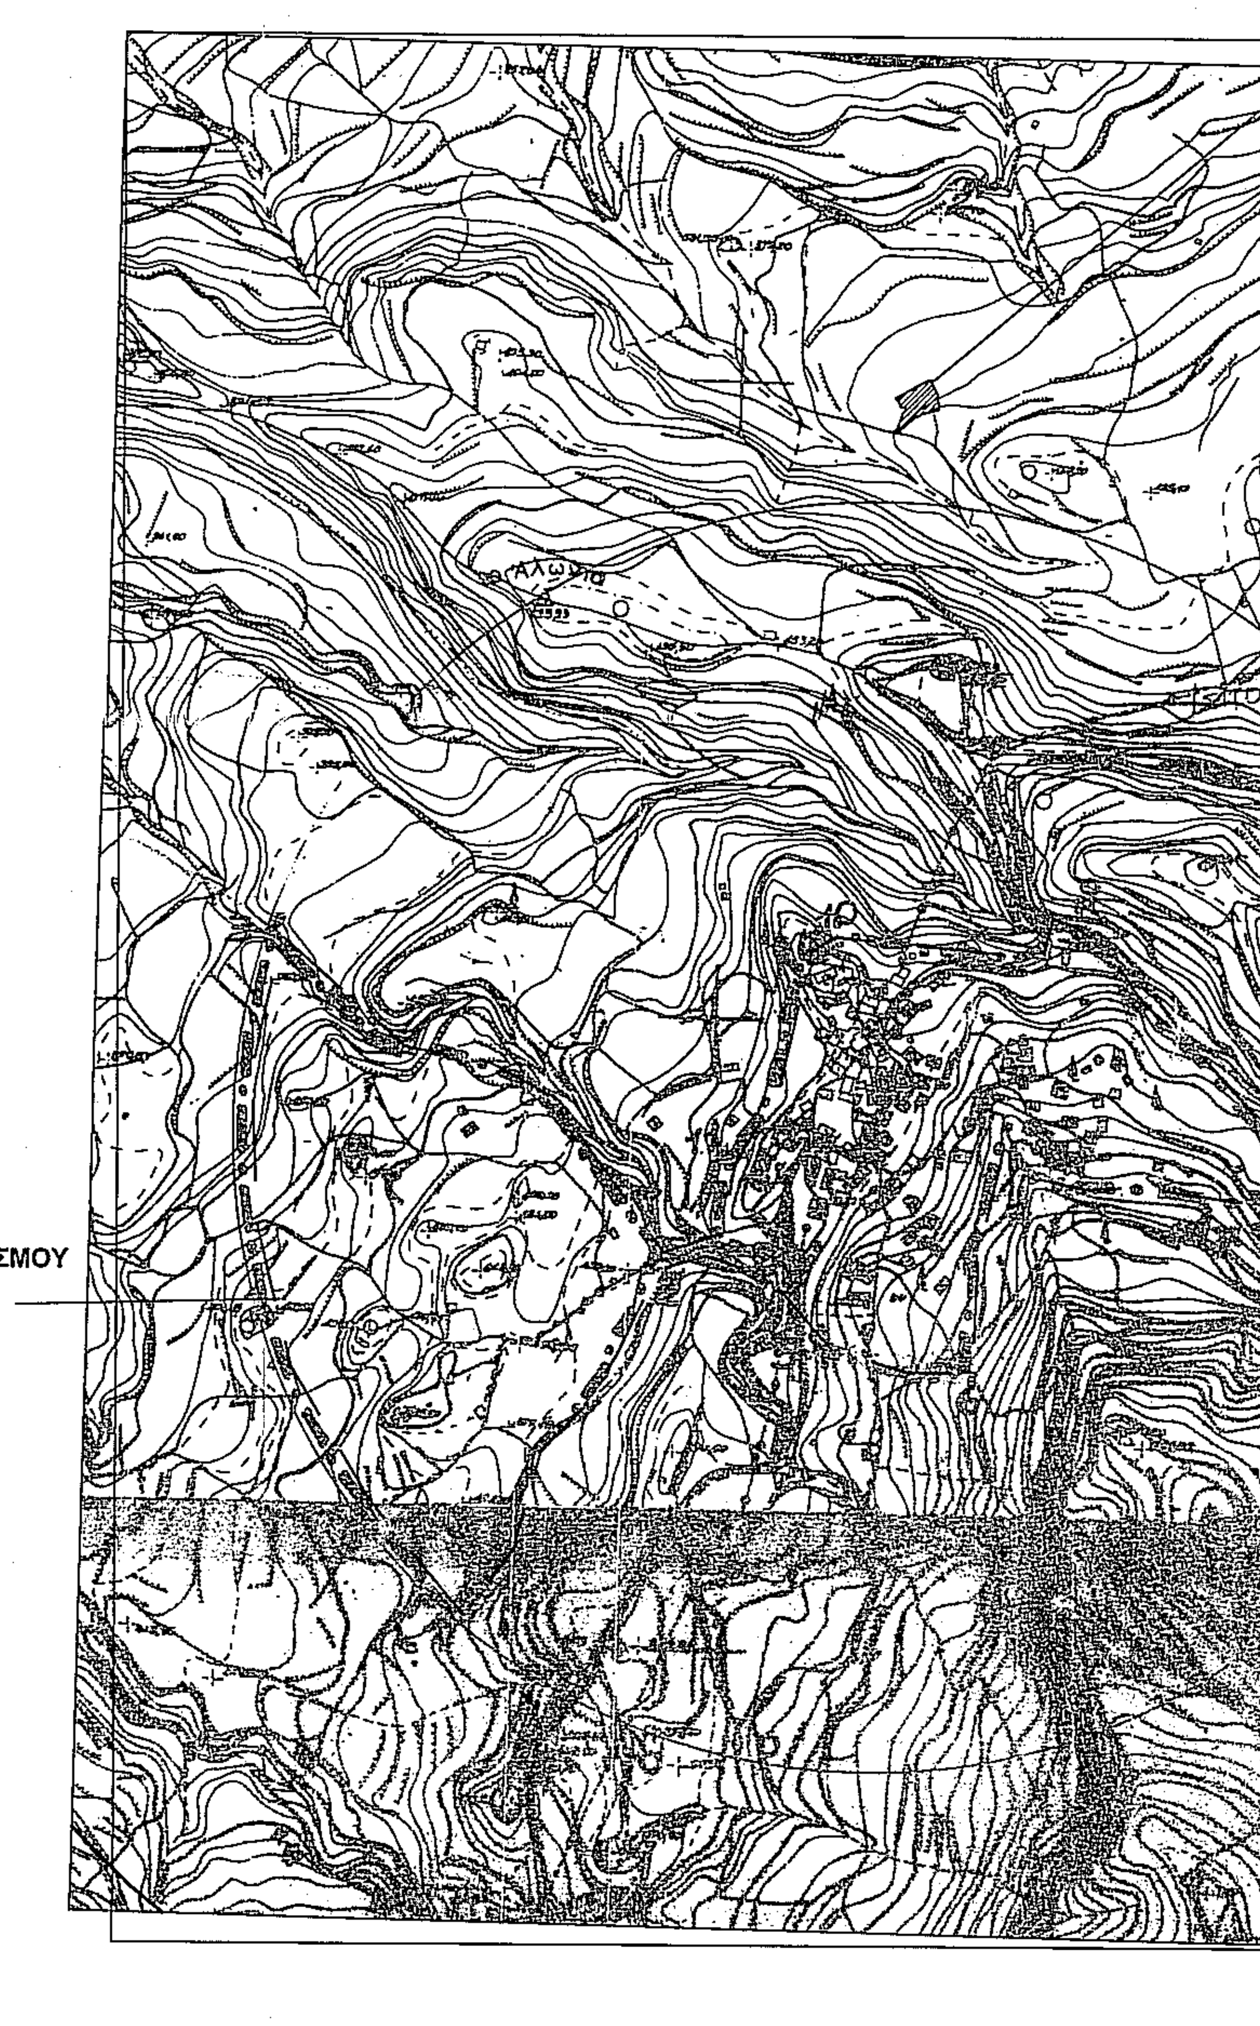

ΑΕΡΟΦΩΤΟΓΡΑΦΙΑ ΠΕΡΙΟΧΗΣ Τ.Κ. ΑΓΙΑΣ ΑΝΝΑΣ

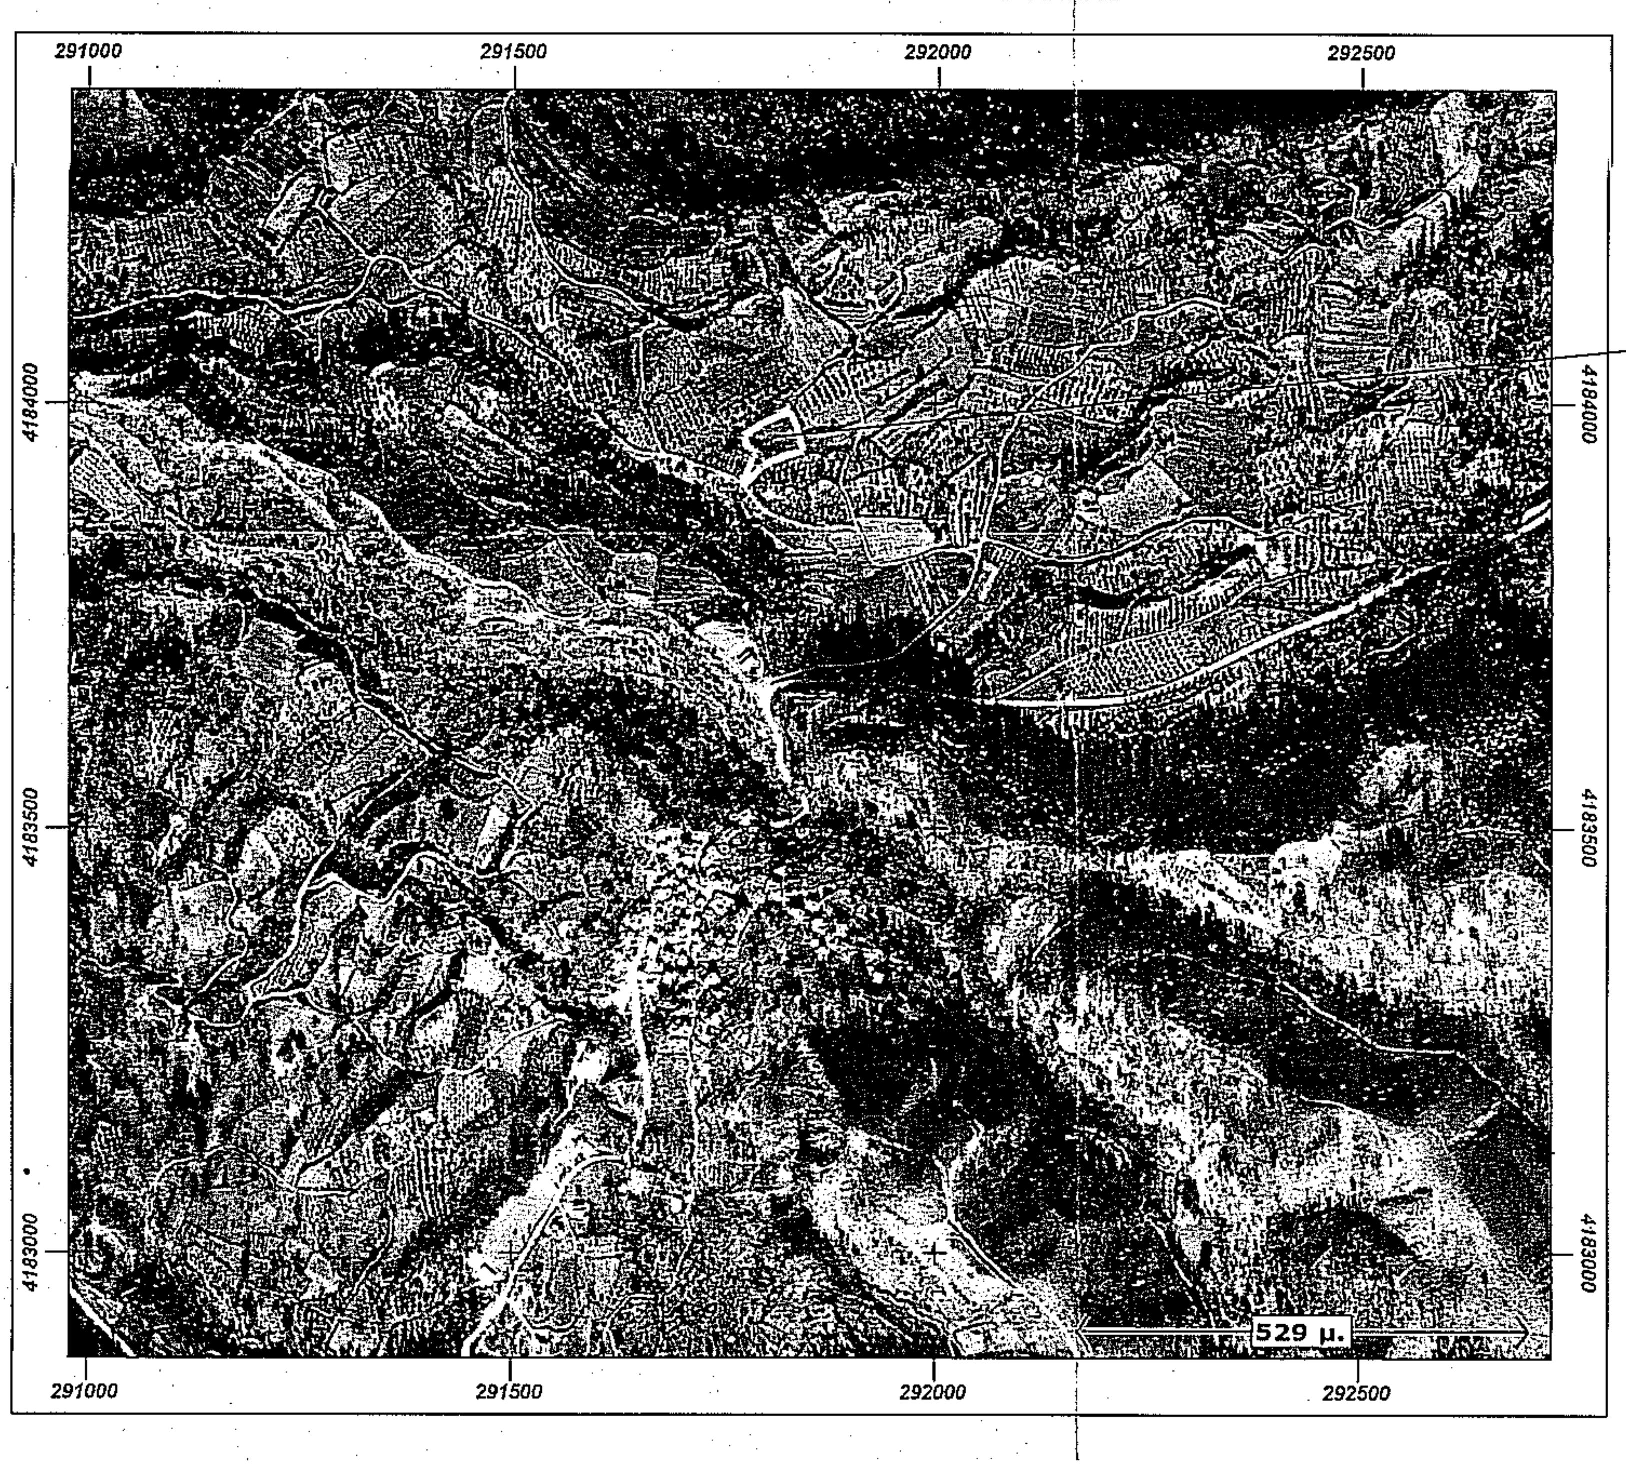

ΥΠΟΜΝΗΜΑ

1)Έγινε αποτύπωση της υπάρχουσας κατάστασης .
2) Η αποτύπωση έγινε σε εξαρτημένο δίκτυο με ηλεκτρονικό όργανο. Οι συντεταγμένες αναφέρονται στο Εθνικό τριγωνομετρικό δίκτυο της Ελλάδος (προβολή ΕΓΣΑ 87)
3) Τα όρια υλοποιήθηκαν στο έδαφος.
4) Το εμβαδόν και οι αποστάσεις των πλευρών υπολογίσθηκαν με Η/Υ από τις συντεταγμένες των κορυφών

Α. ΟΡΟΙ ΔΟΜΗΣΗΣ

Εκτός περιγράμματος οικισμού , εκτός ζώνης, εκτός Γ.Π.Σ., εκτός ΖΟΕ , εκτός αναδασμού
Τ.Κ. Αγ. Άννας, Δ.Ε. Ωλένης, Δήμου Πύργου
Δόμηση βάση του Π.Δ.24/31-5-1985 (ΦΕΚ 270Δ')

Αρτιότητα : 4.000,00 μ2
Πρόσωπο: 25,00μ. σε κοινόχρηστο δρόμο

Πραγματοποιημένη Δόμηση

Β. ΒΕΒΑΙΩΣΗ του Ν. 651/77

Ο υπογράφων μηχανικός Αντώνης Φουρτούνης, δηλώνω ότι:
1. Το παρόν γήπεδο (αγροτεμάχιο) υπό τα στοιχεία (Κ1,Κ2,Κ3...Κ19,Κ20,Κ1) έχει επιφάνεια 2.811,88μ2 που ευρίσκεται εκτός οριοθέτησης του οικισμού, Τ.Κ. Αγ. Άννας Δ.Ε. Ωλένης του Δήμου Πύργου, είναι μη άρτιο και μη οικοδομήσιμο σύμφωνα με τις ισχύουσες πολεοδομικές διατάξεις.
2.Τα όρια των ιδιοκτησιών υποδείχθηκαν επί τόπου από τους κληρ. του ιδιοκτήτη με αποκλειστική δική τους ευθύνη.
3. Οι συντεταγμένες που φαίνονται στους παραπάνω πίνακες είναι στο Ελληνικό Γεωδαιτικό Σύστημα Αναφοράς 1987 (Ε.Γ.Σ.Α. '87).
4. Το παρόν αγροτεμάχιο απέχει πάνω απο 800,00μ απο τον αιγιαλό.
5. Το παρόν αγροτεμάχιο υπόκειται στη νομοθεσία περί γεωργική γη.

Γ. ΤΙΤΛΟΙ ΙΔΙΟΚΤΗΣΙΑΣ

Αρ. Συμβ: 13.670/27-12-2017
Συμβ.: Μαρία Χριστοπούλου

ΑΝΤΩΝΙΟΣ ΑΘΑΝ. ΦΟΥΡΤΟΥΝΗΣ
ΠΟΛΙΤΙΚΟΣ ΜΗΧΑΝΙΚΟΣ
Αρ. Μητρώου
ΤΗΛ.. 26211 - 01555
Α.Φ.Μ. 06 ... ΠΥΡΓΟΥ

Δ. ΔΗΛΩΣΗ ΤΟΥ ΙΔΙΟΚΤΗΤΗ

Η Ρωξάνη Αναστοπούλου του Γεωργίου , δηλώνω οτι τα όρια της ιδιοκτησίας μας που απεικονίζεται στο παρόν τοπογραφικό διάγραμμα και που βρίσκεται στη θέση "Λιβάδεια" εντός της ακτίνας των 800μ. της Τ.Κ. Αγ. Άννας Δήμου Πύργου υποδείχθηκαν από εμένα και υλοποιήθηκαν ορθά από το μηχανικό.

ΥΠΟΓΡΑΦΗ

ΤΕΧΝΙΚΟ ΓΡΑΦΕΙΟ
Φουρτούνης Αθ. Αντώνης
Διπλωματούχος Πολιτικός Μηχανικός
ΣΠΚ 43, Πύργος Ηλείας 271 31
τηλ:2621101555
email: afourtou@gmail.com

ΙΔΙΟΚΤΗΤΗΣ	ΡΩΞΑΝΗ ΑΝΑΣΤΟΠΟΥΛΟΥ ΤΟΥ ΓΕΩΡΓΙΟΥ ΕΛΕΝΗ ΑΝΑΣΤΟΠΟΥΛΟΥ ΤΟΥ ΓΕΩΡΓΙΟΥ & ΝΙΚΟΛΑΟΣ ΑΝΑΣΤΟΠΟΥΛΟΥ ΤΟΥ ΓΕΩΡΓΙΟΥ
ΕΡΓΟ	ΑΠΟΤΥΠΩΣΗ ΙΔΙΟΚΤΗΣΙΑΣ
ΘΕΣΗ	ΘΕΣΗ "ΛΙΒΑΔΕΙΑ" Τ.Κ. ΑΓ. ΑΝΝΑΣ Δ.Ε. ΩΛΕΝΗΣ, ΔΗΜΟΣ ΠΥΡΓΟΥ
ΜΗΧΑΝΙΚΟΣ	Αντώνης Αθ. Φουρτούνης — Πολιτικός Μηχανικός
ΘΕΜΑ	ΤΟΠΟΓΡΑΦΙΚΟ ΔΙΑΓΡΑΜΜΑ — ΑΡ. ΣΧΕΔΙΟΥ Τ-1
ΚΛΙΜΑΚΑ	1:500
ΗΜΕΡΟΜΗΝΙΑ	ΦΕΒ. 2018

Π Ρ Α Ξ Η
Το παρόν τοπογραφικό διάγραμμα ανήκει στο 54249 πράξη ... Πύργου
14-03-2018
Μsc Δικηγόρος

ΥΠΟΓΡΑΦΗ
ΑΝΤΩΝΙΟΣ ΑΘΑΝ. ΦΟΥΡΤΟΥΝΗΣ
ΠΟΛΙΤΙΚΟΣ ΜΗΧΑΝΙΚΟΣ
ΕΔΡΑ: Σ.Π.Κ. 43 - ΠΥΡΓΟΣ
ΤΗΛ.. 26211 - 01555
Α.Φ.Μ. 06... - Δ.Ο.Υ. ΠΥΡΓΟΥ