ΚΟΡΥΦΗ	X	Y
O1΄	273490,79	4280053,37
O2΄	273489,78	4280055,22
O3΄	273506,87	4280062,56
O4΄	273520,09	4280067,91
O5΄	273533,26	4280073,69
O6΄	273539,03	4280075,32
O7΄	273489,22	4280054,98
O8΄	273483,35	4280065,41

ΠΡΑΞΗ

Το παρόν ανήκει στο αριθμ. 50886/12-03-2018 έγγραφο του Δασαρχείου Αγρινίου το οποίο δεν φέρει καμμιά απολύτως ευθύνη για τυχόν διεκδικήσεις ή εκνικήσεις ή δικαιώματα τρίτων επί της έκτασης.

Αγρίνιο 12-03-2018
Η Δασάρχης

Αλεξάνδρα Πολίτη
Δασολόγος με Α' Βαθμό

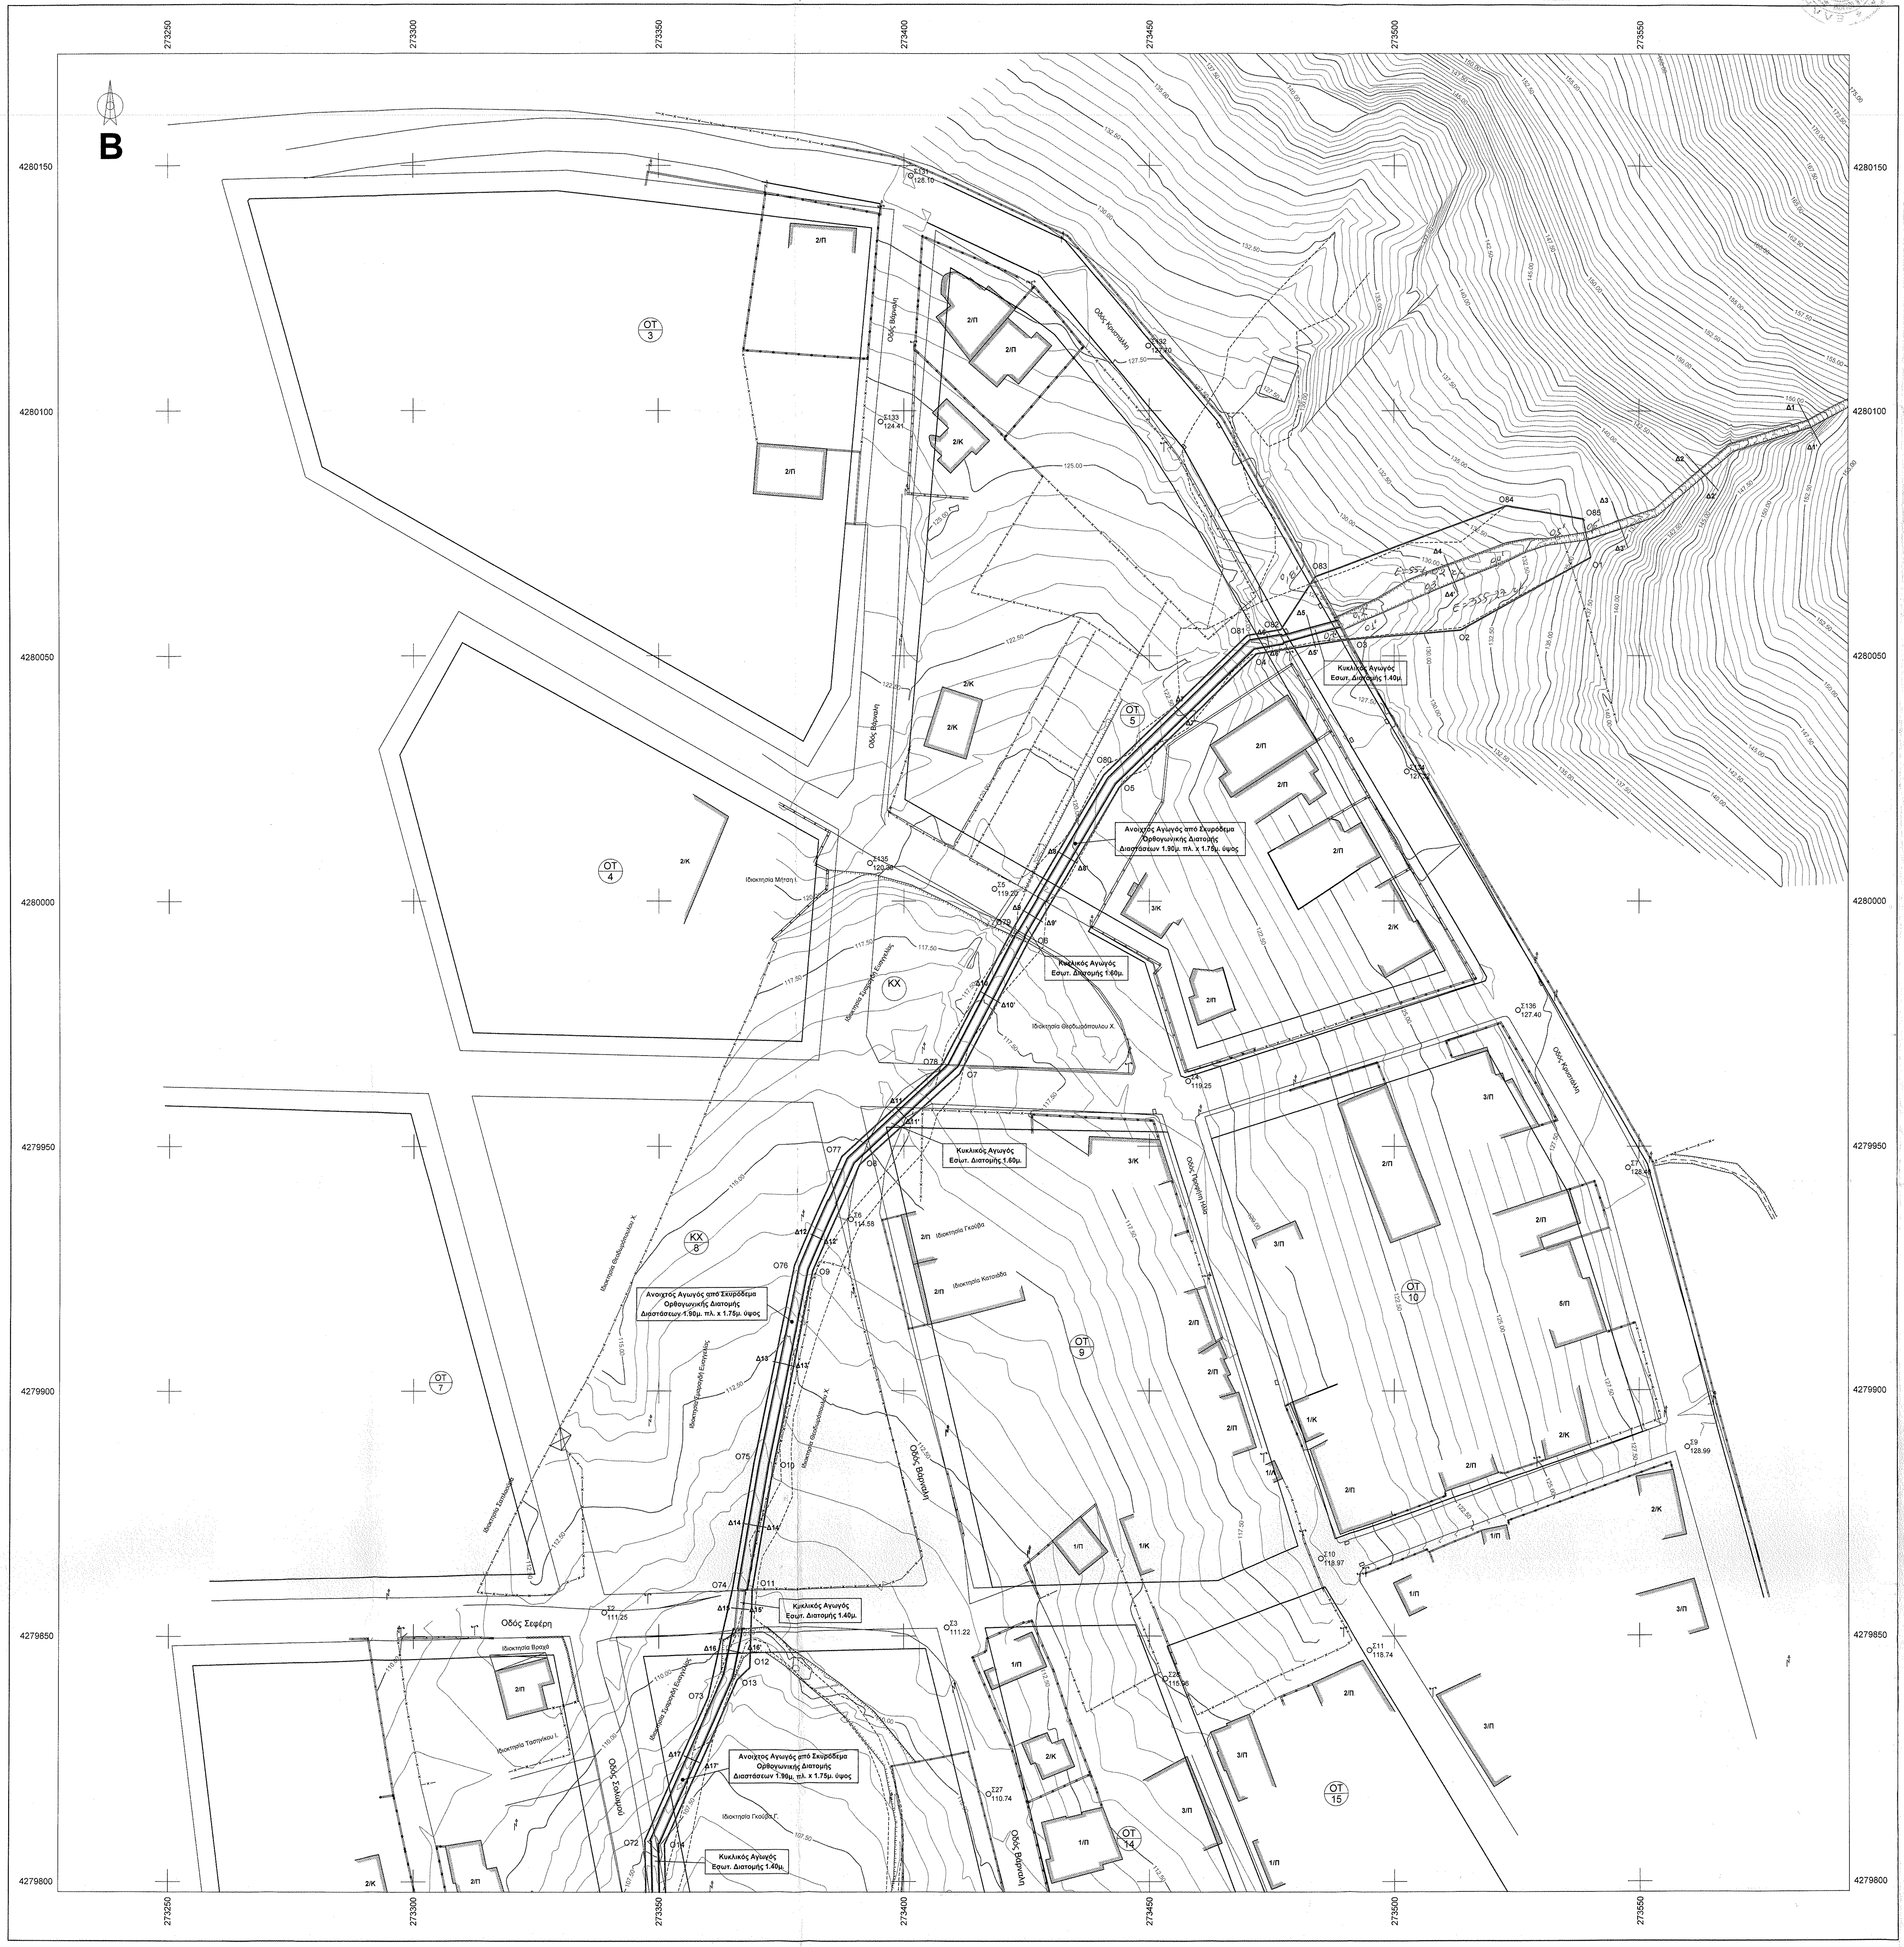
B
ΟΤ 3
ΟΤ 4
ΟΤ 5
ΟΤ 7
ΚΧ 8
ΟΤ 9
ΟΤ 10
ΟΤ 14
ΟΤ 15
ΚΧ
Οδός Βάρναλη
Οδός Κρυστάλλη
Οδός Σεφέρη
Οδός Γεωργάλλα
Οδός Σολωμού
Κυκλικός Αγωγός Εσωτ. Διατομής 1.40μ.
Κυκλικός Αγωγός Εσωτ. Διατομής 1.60μ.
Ανοιχτος Αγωγός από Σκυρόδεμα Ορθογωνικής Διατομής Διαστάσεων 1.90μ. πλ. x 1.75μ. ύψος
Ιδιοκτησία Θεοδωρόπουλου Χ.
Ιδιοκτησία Σμαραγδή Ευαγγελίας
Ιδιοκτησία Σαπλαούρα
Ιδιοκτησία Γκούβα
Ιδιοκτησία Κατσιάδα
Ιδιοκτησία Βραχά
Ιδιοκτησία Τασηνίκου Ι.
Ιδιοκτησία Γκούβα Γ.
Ιδιοκτησία Μήτση Ι.
2/Π
2/Κ
3/Κ
1/Π
1/Κ
3/Π
5/Π
Σ2 111.25
Σ3 111.22
Σ5 119.20
Σ6 114.58
Σ27 110.74
Σ134 127.32
Σ133 124.41
Σ136 127.40
O1
O2
O3
O4
O5
O6
O7
O8
O9
O10
O11
O12
O13
O14
O72
O73
O74
O75
O76
O77
O78
O79
O80
O81
O82
O83
O84
O85
Δ1
Δ2
Δ3
Δ4
Δ4'
Δ5
Δ5'
Δ6
Δ6'
Δ7
Δ7'
Δ8
Δ8'
Δ9
Δ9'
Δ10
Δ10'
Δ11'
Δ12
Δ12'
Δ13
Δ13'
Δ14
Δ14'
Δ15
Δ15'
Δ16
Δ16'
Δ17
Δ17'
107.50
110.00
112.50
115.00
117.50
120.00
122.50
125.00
127.50
130.00
132.50
135.00
150.00
152.50
155.00
172.50
175.00
273250
273300
273350
273400
273450
273500
273550
4279800
4279850
4279900
4279950
4280000
4280050
4280100
4280150

Συντεταγμένες Γραμμής Οριοθέτησης Ρέματος στο Ε.Γ.Σ.Α. '87 (με έργα διευθέτησης)								
Σημείο	X (m)	Y (m)	Σημείο	X (m)	Y (m)	Σημείο	X (m)	Y (m)
O1	273540.112	4280070.067	O2	273513.606	4280055.239	O3	273490.618	4280053.360
O4	273471.865	4280050.423	O5	273443.900	4280023.239	O6	273425.478	4279992.092
O7	273411.316	4279964.781	O8	273391.009	4279946.251	O9	273381.412	4279924.412
O10	273373.212	4279884.439	O11	273368.920	4279859.121	O12	273368.431	4279843.500
O13	273365.864	4279841.016	O14	273351.175	4279807.644	O15	273351.435	4279796.757
O16	273348.086	4279771.873	O17	273349.156	4279766.987	O18	273351.674	4279755.485
O19	273353.529	4279744.078	O20	273361.777	4279719.555	O21	273364.955	4279682.706
O22	273364.272	4279646.881	O23	273364.656	4279640.247	O24	273365.745	4279621.130
O25	273371.342	4279598.640	O26	273370.588	4279590.679	O27	273349.985	4279564.014
O28	273341.348	4279556.705	O29	273340.832	4279545.668	O30	273350.574	4279535.929
O31	273353.603	4279521.311	O32	273362.259	4279493.046	O33	273366.338	4279483.364
O34	273365.894	4279470.953	O35	273370.111	4279459.243	O36	273370.709	4279448.202
O37	273377.532	4279430.920	O38	273367.580	4279412.663	O39	273340.275	4279371.347
O40	273365.050	4279351.152	O41	273302.373	4279308.447	O42	273298.580	4279302.982
O43	273294.922	4279305.766	O44	273300.793	4279313.481	O45	273354.678	4279351.546
O46	273334.437	4279369.767	O47	273364.150	4279414.727	O48	273373.125	4279431.191
O49	273366.751	4279447.338	O50	273366.149	4279458.440	O51	273361.868	4279470.325
O52	273362.309	4279482.625	O53	273358.494	4279491.680	O54	273349.724	4279520.318
O55	273346.892	4279533.984	O56	273337.970	4279543.227	O57	273334.268	4279551.909
O58	273338.764	4279559.758	O59	273347.078	4279566.794	O60	273366.715	4279592.208
O61	273367.295	4279598.337	O62	273361.773	4279620.528	O63	273360.662	4279640.020
O64	273360.273	4279646.958	O65	273360.952	4279682.572	O66	273357.833	4279718.734
O67	273349.634	4279743.113	O68	273347.744	4279754.735	O69	273345.273	4279766.021
O70	273344.179	4279771.018	O71	273347.414	4279796.527	O72	273347.155	4279808.440
O73	273359.946	4279837.500	O74	273364.976	4279859.789	O75	273369.280	4279885.175
O76	273377.579	4279925.632	O77	273387.347	4279947.861	O78	273407.765	4279966.622
O79	273422.035	4279994.128	O80	273440.729	4280025.735	O81	273469.959	4280054.148
O82	273476.810	4280055.357	O83	273483.816	4280066.130	O84	273522.962	4280080.605
O85	273538.492	4280077.907						

ΑΠΟΣΠΑΣΜΑ ΧΑΡΤΥ Γ.Υ.Σ.
ΦΥΛΛΟ ΧΑΡΤΗ 5281-6
ΚΛΙΜΑΚΑ 1:5000
ΠΕΡΙΟΧΗ ΜΕΛΕΤΗΣ

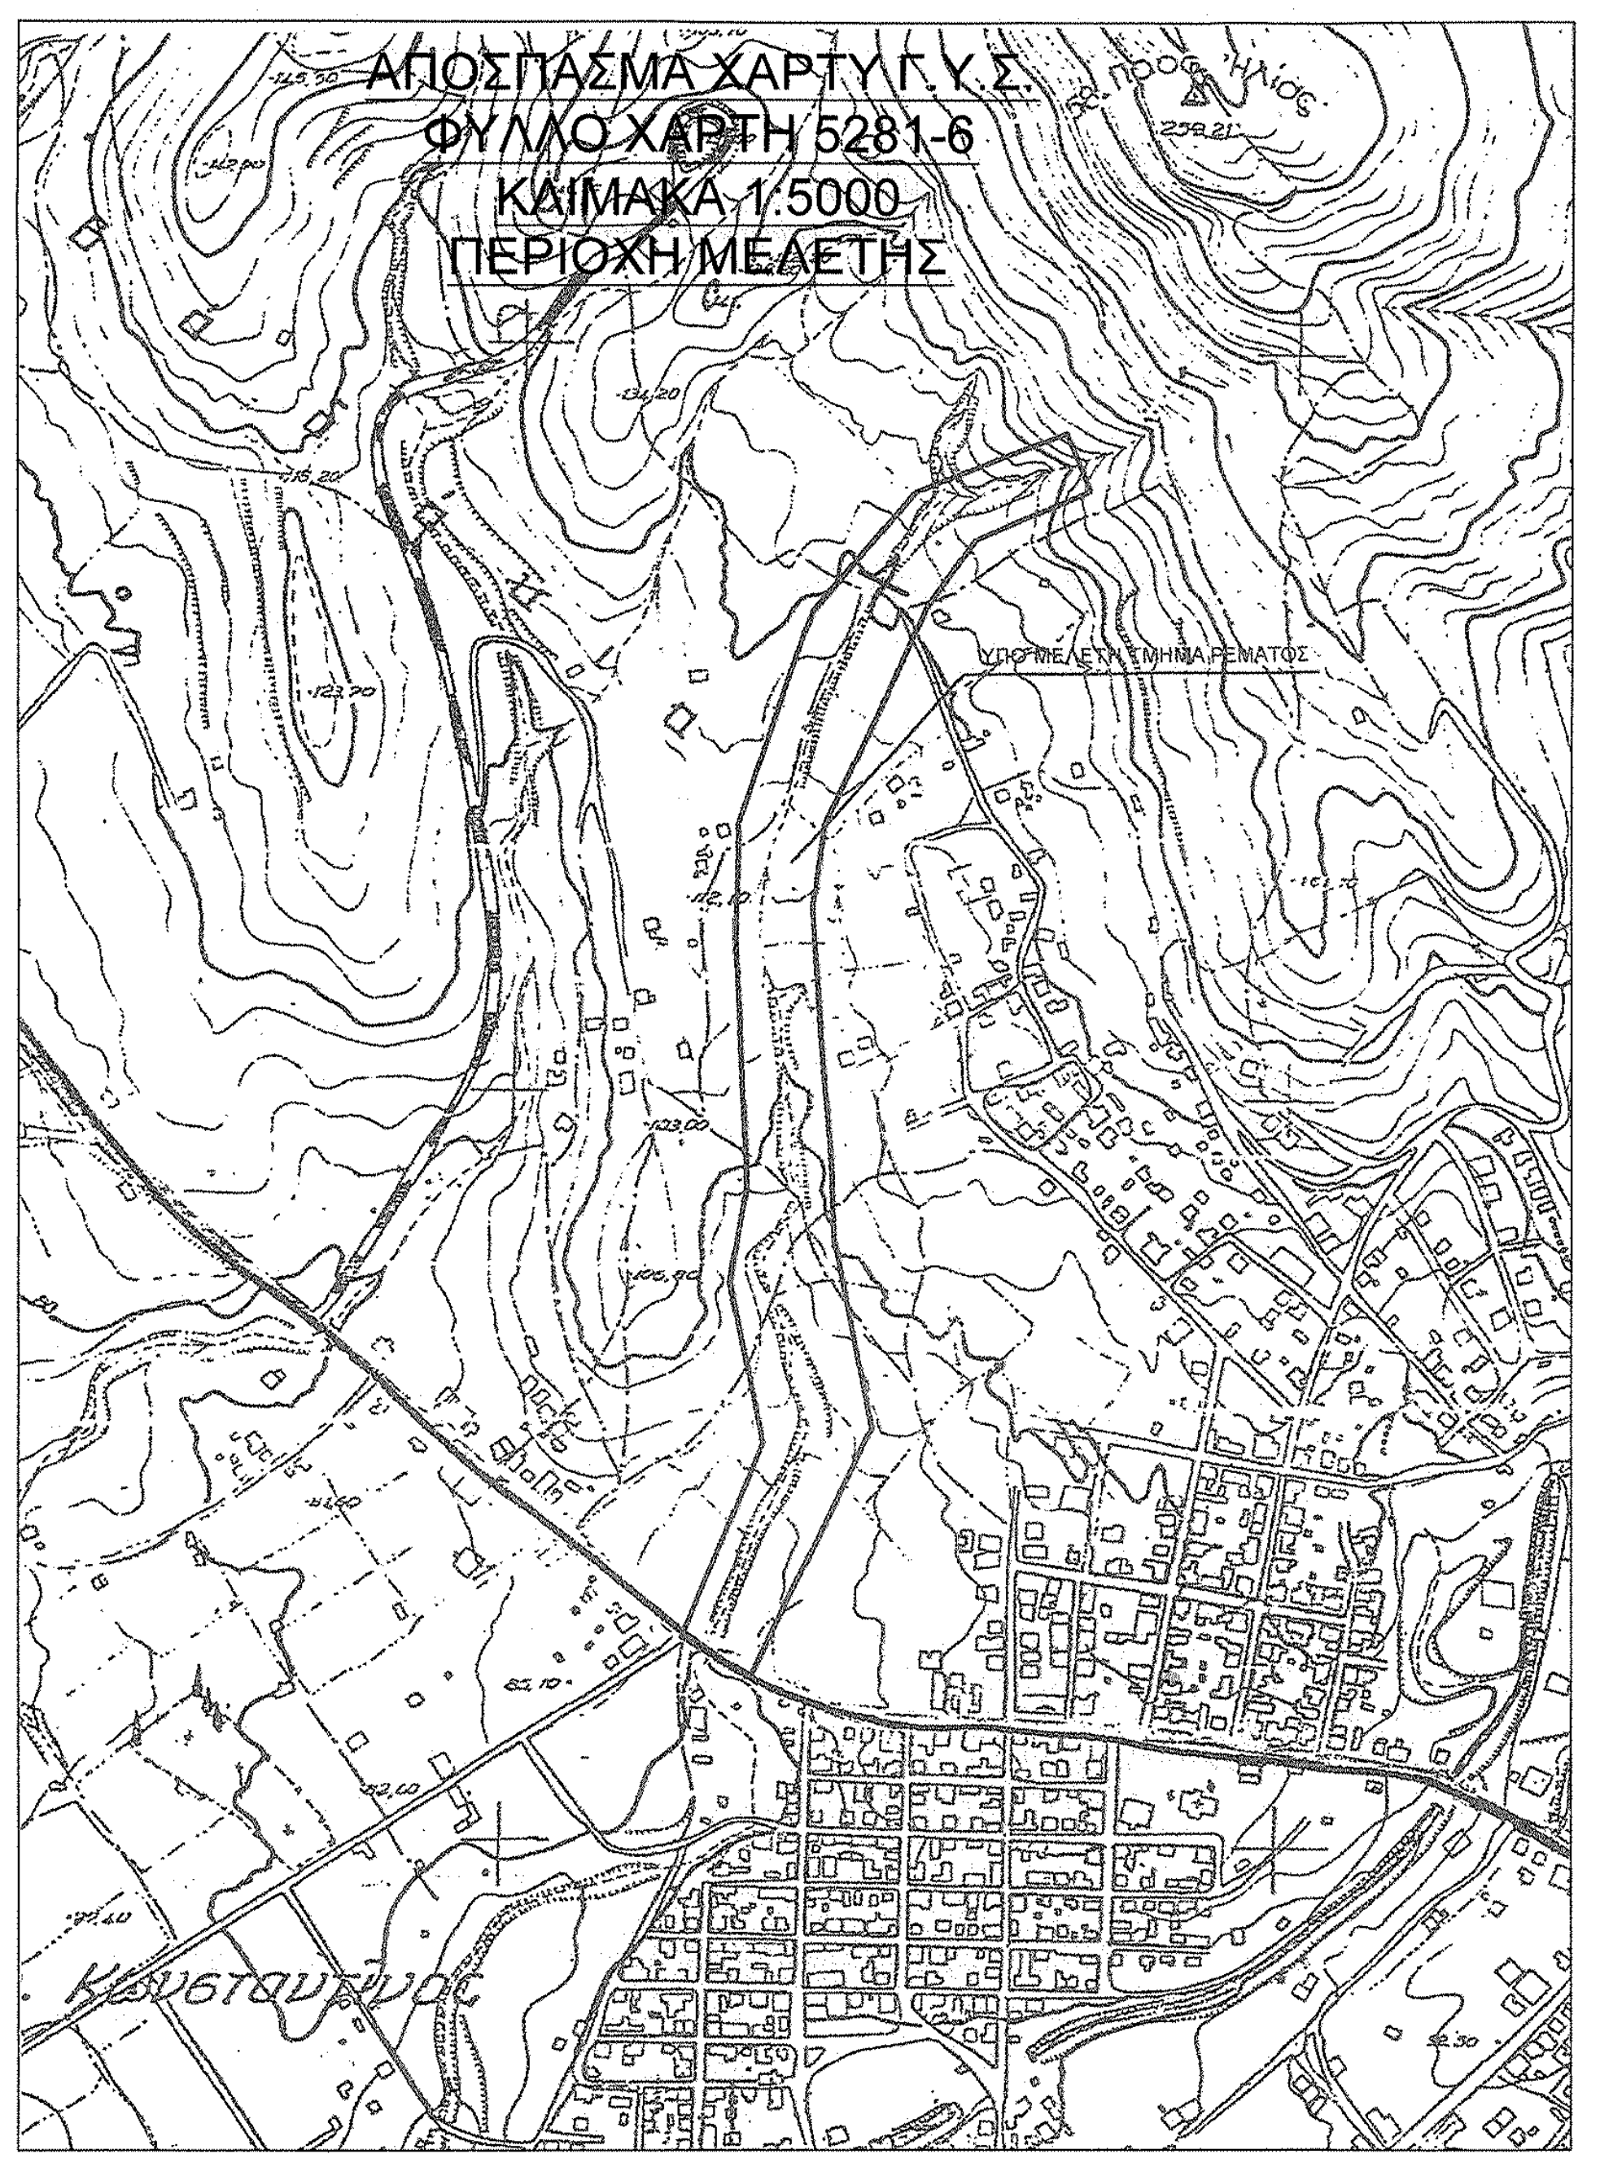
Προφ. Ηλίας
Κωνσταντίνος

ΥΠΟΜΝΗΜΑ

- Γραμμή Πλυμμήρας
- Γραμμή Οριοθέτησης
- Βαθιά Γραμμή Ρέματος
- Φρύδι Πρανούς
- Κτίσμα

ΕΛΕΓΧΘΗΚΕ

ΘΩΜΑΣ Κ. ΨΑΡΡΑΣ
Δασολόγος - Περιβαλλοντολόγος

ΠΑΠΑΣΑΛΟΥΡΟΣ ΑΝΔΡΕΑΣ
ΔΑΣΟΛΟΓΟΣ

ΕΛΛΗΝΙΚΗ ΔΗΜΟΚΡΑΤΙΑ

ΠΕΡΙΦΕΡΕΙΑ ΔΥΤΙΚΗΣ ΕΛΛΑΔΑΣ

ΠΕΡΙΦΕΡΕΙΑΚΗ ΕΝΟΤΗΤΑ ΑΙΤΩΛΟΑΚΑΡΝΑΝΙΑΣ

ΔΗΜΟΣ ΑΓΡΙΝΙΟΥ

ΤΙΤΛΟΣ ΜΕΛΕΤΗΣ

"ΜΕΛΕΤΗ ΣΥΝΑΡΜΟΓΗΣ ΔΙΚΤΥΩΝ ΟΜΒΡΙΩΝ Δ.Κ. ΑΓΙΟΥ ΚΩΝ/ΝΟΥ ΜΕ ΤΟ ΔΙΚΤΥΟ ΠΟΛΕΩΣ ΑΓΡΙΝΙΟΥ ΓΙΑ ΤΗΝ ΑΠΟΦΥΓΗ ΠΛΗΜΜΥΡΙΚΩΝ ΚΑΤΑΣΤΑΣΕΩΝ"

Α) ΟΡΙΟΘΕΤΗΣΗ ΤΜΗΜΑΤΟΣ ΡΕΜΑΤΟΣ "ΠΡΟΦΗΤΗ ΗΛΙΑ"

Θέμα Σχεδίου:

ΟΡΙΖΟΝΤΙΟΓΡΑΦΙΑ

ΠΡΟΤΑΣΗ ΟΡΙΟΘΕΤΗΣΗΣ ΡΕΜΑΤΟΣ "ΠΡΟΦΗΤΗ ΗΛΙΑ"
ΜΕ ΕΡΓΑ ΔΙΕΥΘΕΤΗΣΗΣ(ΠΕΡΙΟΧΗ ΑΓΙΟΥ ΚΩΝ/ΝΟΥ, Δ.Ε. ΑΓΡΙΝΙΟΥ)

Αριθμός Σχεδίου
ΟΕ - 1

ΗΜΕΡΟΜΗΝΙΑ
08 / 03 / 2018

ΑΝΑΔΟΧΟΣ ΜΕΛΕΤΗΤΗΣ

Λιανός Ε. Γεώργιος, Διπλωματούχος Αγρ. και Τοπογράφος Μηχανικός Ε.Μ.Π.

Σφραγίδα και Υπογραφή Μελετητή

ΛΙΑΝΟΣ Ε. ΓΕΩΡΓΙΟΣ
ΔΙΠΛ. ΑΓΡΟΝΟΜΟΣ & ΤΟΠΟΓΡΑΦΟΣ ΜΗΧΑΝΙΚΟΣ
ΕΘΝΙΚΟ ΜΕΤΣΟΒΙΟ ΠΟΛΥΤΕΧΝΕΙΟ
ΜΕΛΟΣ ΤΕΕ - ΑΡΙΘ. ΜΗΤΡΩΟΥ 121360

ΚΛΙΜΑΚΑ
1:500

ΔΙΑΝΟΜΗ ΠΙΝΑΚΙΔΩΝ
1
~~2~~
~~3~~

ΕΛΕΓΧΘΗΚΕ Αγρίνιο, 8/3/2018
Οι Επιβλέποντες

ΙΩΑΝΝΗΣ ΡΕΝΤΖΕΠΗΣ, Τοπογράφος Μηχανικός Τ.Ε.

ΑΡΙΣΤΕΙΔΗΣ ΠΑΠΑΒΑΣΙΛΕΙΟΥ, Διπλ.Πολιτικός Μηχανικός

ΘΕΩΡΗΘΗΚΕ Αγρίνιο, 8/3/2018
Η Διευθύντρια της Τεχνικής Υπηρεσίας

ΣΤΑΥΡΟΥΛΑ ΓΕΩΡΓΑΚΟΥ ΠΑΠΠΑ
ΑΡΧΙΤΕΚΤΩΝ ΜΗΧΑΝΙΚΟΣ