ΑΠΟΣΠΑΣΜΑ ΧΑΡΤΗ Γ.Υ.Σ. ΜΕ ΤΗ ΘΕΣΗ ΤΟΥ ΑΓΡΟΤΕΜΑΧΙΟΥ 1/50000

ΑΠΟΣΠΑΣΜΑ ΧΑΡΤΗ Γ.Υ.Σ. ΜΕ ΤΗ ΘΕΣΗ ΤΟΥ ΑΓΡΟΤΕΜΑΧΙΟΥ 1/5000

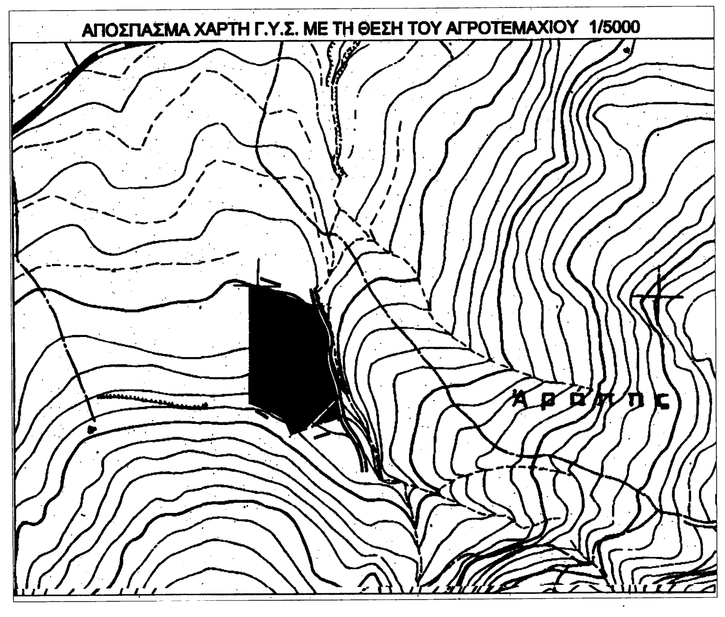

ΔΗΛΩΣΗ

Δηλώνω ότι η έκταση όπως αποτυπώνεται στο από 8/2017 συνταχθέν από έμενα τοπογραφικό διάγραμμα, είναι αυτή που απεικονίζεται στο ενσωματωμένο απόσπασμα πινακίδας Γ.Υ.Σ. κλιμ. 1/5000 (με αριθμό 6306-5) και εν γνώσει των συνεπειών που θα προκύψουν από τυχόν ανακριβή τοποθέτηση αυτής επί του αποσπάσματος χάρτη Γ.Υ.Σ.

Ο ΜΗΧΑΝΙΚΟΣ

ΕΥΑΝΘΙΑ Ι. ΜΑΜΙΤΣΑ
ΠΟΛΙΤΙΚΟΣ ΜΗΧΑΝΙΚΟΣ Α.Μ. ΤΕΕ 80376
ΚΑΤΣΙΚΟΓΙΑΝΝΗ 8 ΧΑΛΚΙΔΑ 34100
ΤΗΛ: 6979772132 - FAX: 2221089077
Α.Φ.Μ. 067104483 - Δ.Ο.Υ. ΧΑΛΚΙΔΑΣ
esartabakis@yahoo.gr

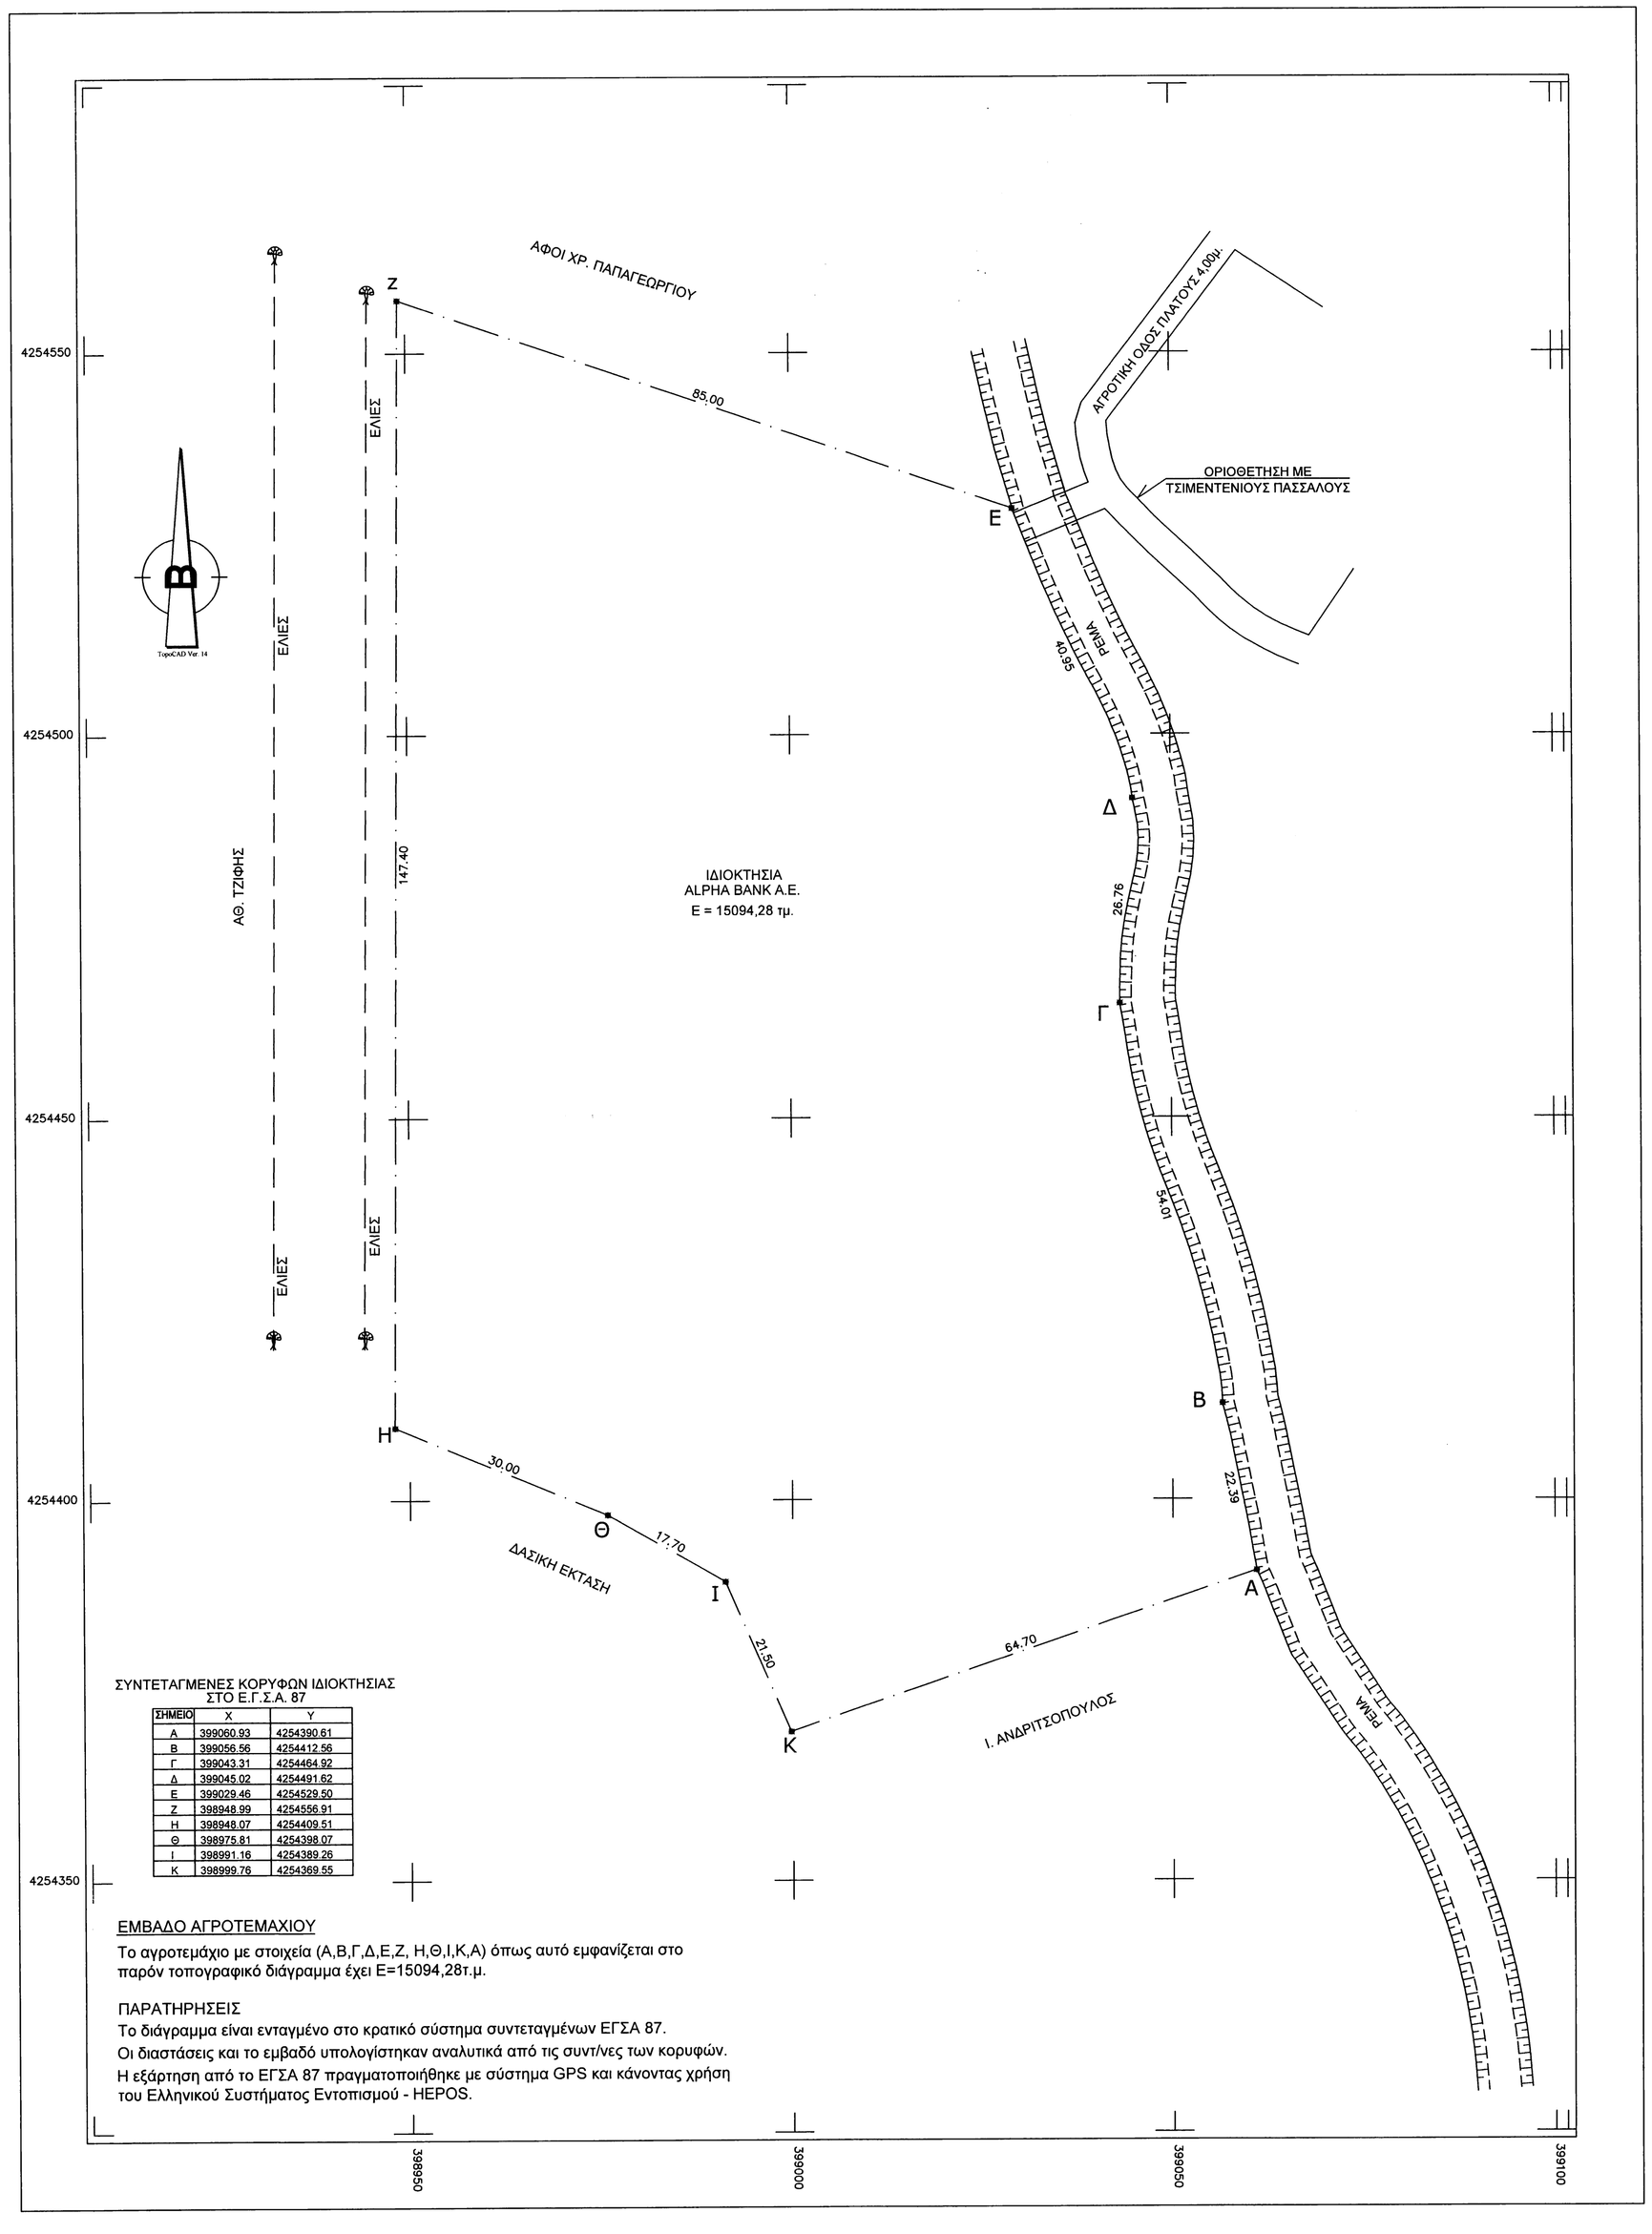

ΣΥΝΤΕΤΑΓΜΕΝΕΣ ΚΟΡΥΦΩΝ ΙΔΙΟΚΤΗΣΙΑΣ
ΣΤΟ Ε.Γ.Σ.Α. 87

ΣΗΜΕΙΟ	X	Y
Α	399060.93	4254390.61
Β	399056.56	4254412.56
Γ	399043.31	4254464.92
Δ	399045.02	4254491.62
Ε	399029.46	4254529.50
Ζ	398948.99	4254556.91
Η	398948.07	4254409.51
Θ	398975.81	4254398.07
Ι	398991.16	4254389.26
Κ	398999.76	4254369.55

ΕΜΒΑΔΟ ΑΓΡΟΤΕΜΑΧΙΟΥ

Το αγροτεμάχιο με στοιχεία (Α,Β,Γ,Δ,Ε,Ζ, Η,Θ,Ι,Κ,Α) όπως αυτό εμφανίζεται στο παρόν τοπογραφικό διάγραμμα έχει Ε=15094,28τ.μ.

ΠΑΡΑΤΗΡΗΣΕΙΣ

Το διάγραμμα είναι ενταγμένο στο κρατικό σύστημα συντεταγμένων ΕΓΣΑ 87.
Οι διαστάσεις και το εμβαδό υπολογίστηκαν αναλυτικά από τις συντ/νες των κορυφών.
Η εξάρτηση από το ΕΓΣΑ 87 πραγματοποιήθηκε με σύστημα GPS και κάνοντας χρήση του Ελληνικού Συστήματος Εντοπισμού - HEPOS.

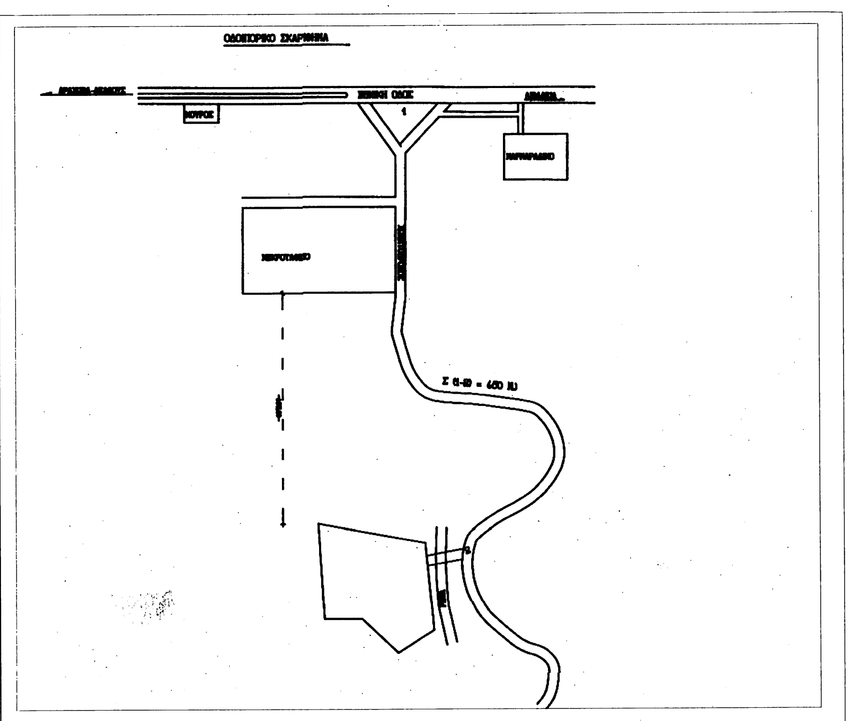

113/35949..
19-3-2018

ΟΡΟΙ ΔΟΜΗΣΗΣ

ΕΚΤΟΣ ΣΧΕΔΙΟΥ
(Π.Δ. 24.5.1985 - ΦΕΚ 270Δ/31.5.1985 & Ν. 3212 - ΦΕΚ 308Α/31.12.2003)

ΔΗΛΩΣΗ ΤΟΥ Ν. 651/77

Η υπογράφουσα Ε. Μαμίτσα δηλώνω υπεύθυνα ότι το παρόν αγροτεμάχιο με στοιχεία Ε(Α,Β,Γ,Δ,Ε,Ζ, Η,Θ,Ι,Κ,Α) και εμβαδού 15094,28τ.μ, που βρίσκεται στη θέση "Μάκρες ή Μακρέζι" του Δ. Λεβαδέων, Π.Ε. Βοιωτίας είναι άρτιο και οικοδομήσιμο σύμφωνα με τις ισχύουσες πολεοδομικές διατάξεις και βρίσκεται εκτός εγκεκριμένου σχεδίου πόλεως ή οικισμού.
Δεν υπάγεται στις διατάξεις του Ν.1337/83 για εισφορές σε γη και χρήμα και δεν γίνεται κατάτμηση μεγαλύτερου αγρού του ίδιου ιδιοκτήτη.
Επίσης, πλησίον του αγροτεμαχίου δεν διέρχονται αγωγοί υψηλής τάσης της ΔΕΗ.
Τέλος απέχει περισσότερο από 800μ. από τη θάλασσα.

ΑΥΓΟΥΣΤΟΣ 2017
Ο ΜΗΧΑΝΙΚΟΣ

ΕΥΑΝΘΙΑ Ι. ΜΑΜΙΤΣΑ
ΠΟΛΙΤΙΚΟΣ ΜΗΧΑΝΙΚΟΣ Α.Μ. ΤΕΕ 80376
ΚΑΤΣΙΚΟΓΙΑΝΝΗ 8 ΧΑΛΚΙΔΑ 34100
ΤΗΛ: 6979772132 - FAX: 2221089077
Α.Φ.Μ. 067104483 - Δ.Ο.Υ. ΧΑΛΚΙΔΑΣ
esartabakis@yahoo.gr

ΔΗΛΩΣΗ ΙΔΙΟΚΤΗΤΗ

Οι υπογράφοντες, ως νόμιμοι εκπρόσωποι της "ALPHA BANK A.E.", δηλώνουμε ότι:
- η οριοθέτηση του αγροτεμαχίου έγινε βάσει του από Ιούνιο 1988 σχεδίου του μηχ/κου Ι. Μπόμπα που είναι συνημμένο στο υπ. αρ. 28801/1988 συμβόλαιο του συμβ/φου Λιβαδειάς Γ. Βασιλείου και επί τόπου μετρήσεις,
- ευθυνόμαστε για την ακρίβεια των δηλούμενων ορίων του αγροτεμαχίου.

ΑΥΓΟΥΣΤΟΣ 2017

Χ. Α. ΚΟΚΟΤΑΣ Κ. Μ. ΚΑΡΑΒΑΣΙΛΗΣ

ALPHA BANK A.E.						
	ΕΡΓΟ: ΑΚΙΝΗΤΟ ΠΡΩΗΝ ΝΗΜΑΤΕΜΠΟΡΙΚΗ ΣΤΗ ΘΕΣΗ "ΜΑΚΡΕΣ Η ΜΑΚΡΕΖΙ" ΛΙΒΑΔΕΙΑΣ				ΘΕΩΡΗΣΗ	
ΑΡΙΘΜΟΣ ΣΧΕΔΙΟΥ	ΤΙΤΛΟΣ ΕΡΓΟΥ			ΚΛΙΜΑΚΑ		
Δ1-2	ΤΟΠΟΓΡΑΦΙΚΟ ΔΙΑΓΡΑΜΜΑ			1/500		
	Ο ΣΥΝΤΑΞΑΣ	ΥΠΟΓΡΑΦΗ	ΗΜΕΡΟΜΗΝΙΑ	ΠΡΟΙΣΤΑΜΕΝΟΣ	ΥΠΟΓΡΑΦΗ	ΗΜΕΡΟΜΗΝΙΑ
ΑΡΧΙΤΕΚΤΩΝ						
ΠΟΛ. ΜΗΧΑΝΙΚΟΣ						
ΜΗΧΑΝΟΛΟΓΟΣ						
ΤΟΠΟΓΡΑΦΟΣ	ΜΑΜΙΤΣΑ Ε.		ΑΥΓΟΥΣΤΟΣ 2017			
ΣΧΕΔΙΑΣΤΗΣ						
ΠΑΡΑΤΗΡΗΣΕΙΣ						