ΓΡΑΦΙΚΟ ΚΤΗΜΑΤΟΛΟΓΙΚΟ ΣΧΕΔΙΑΓΡΑΜΜΑ ΤΗΣ Κ.Μ.1153 ΓΑΙΩΝ ΑΣΚΛΗΠΙΕΙΟΥ

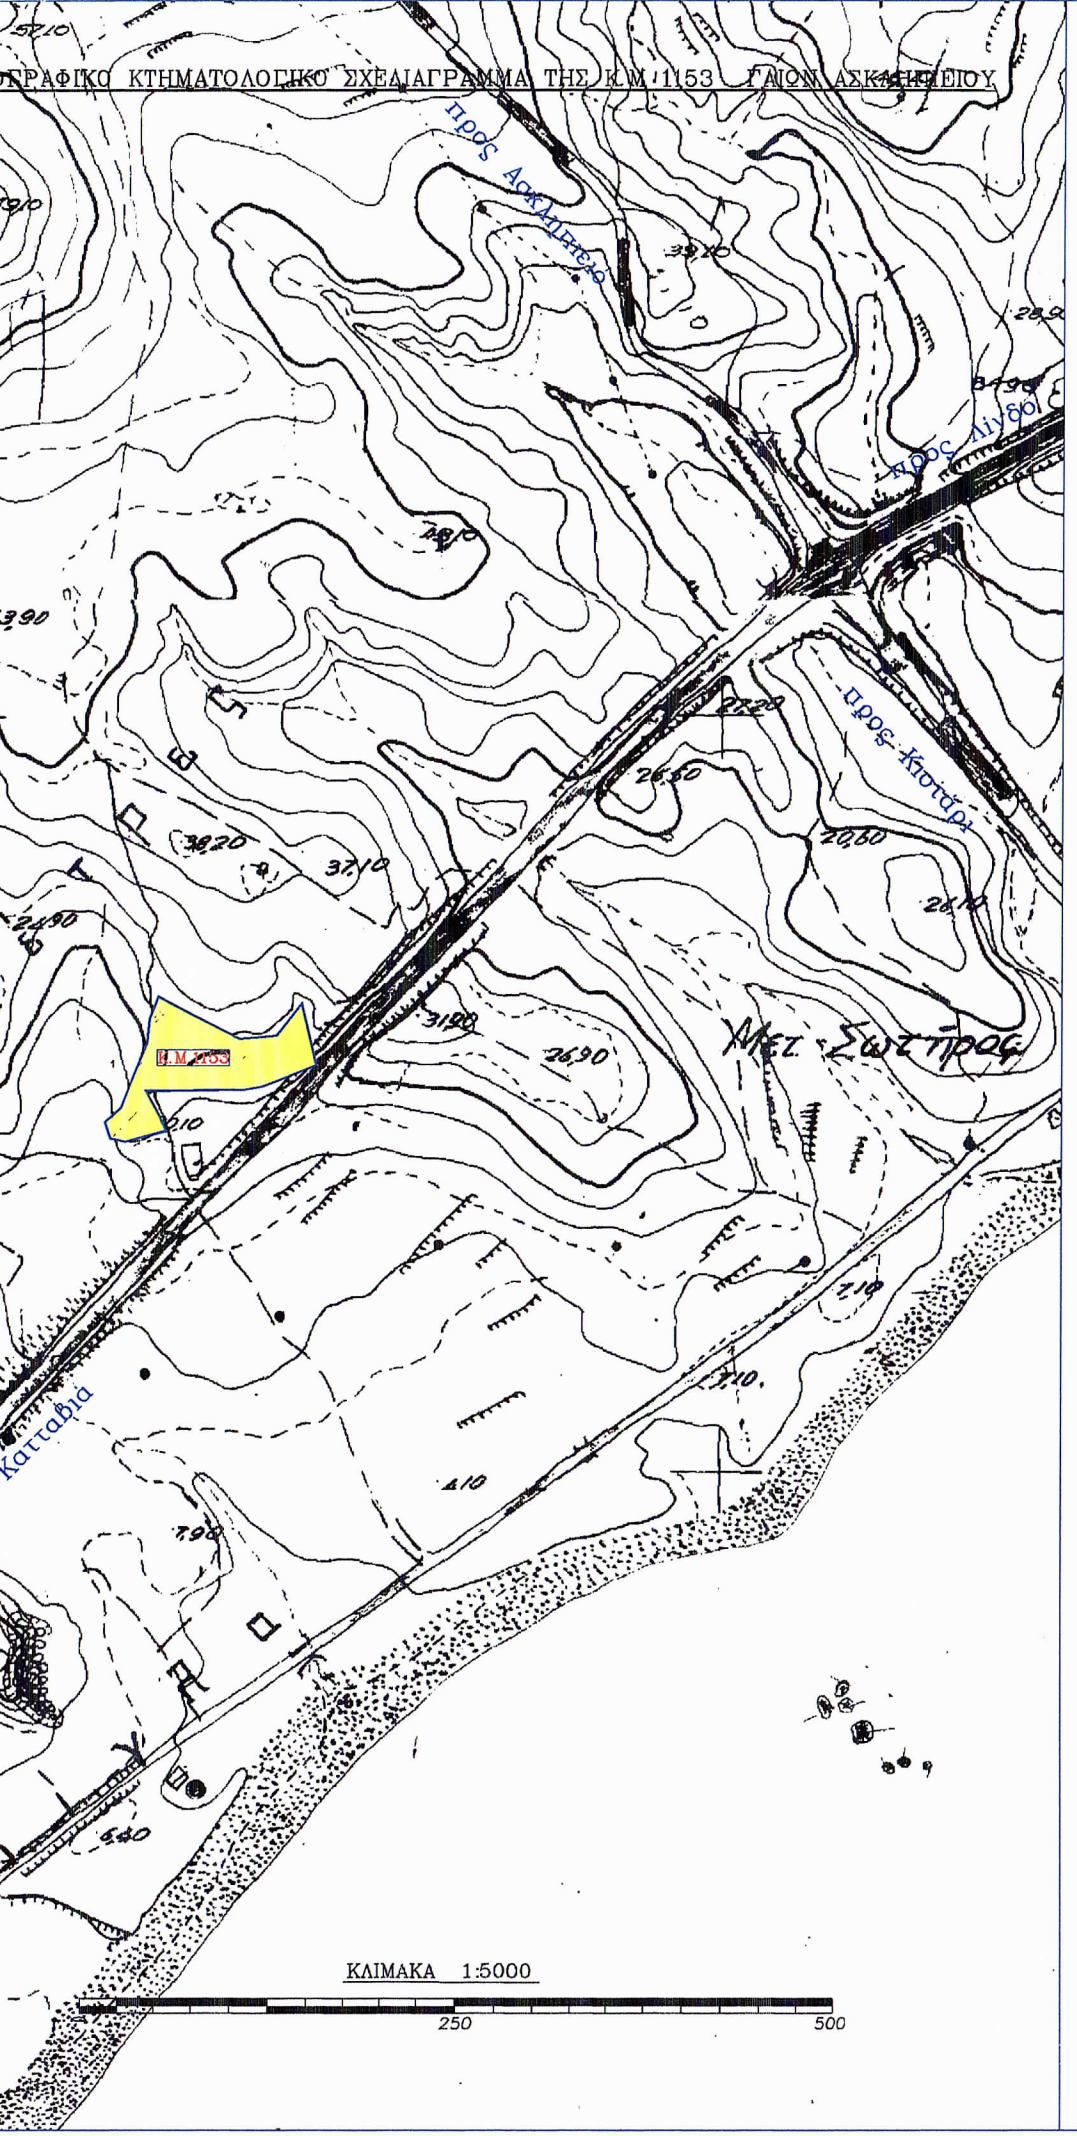

ΑΣΚΛΗΠΙΕΙΟ

Μ.Γ. 1153

ΚΤΗΜΑΤΟΛΟΓΙΚΑ ΣΤΟΙΧΕΙΑ

Τόμος : 12
Φύλλο : 82
Φάκελος : 1277
Εκταση : 5.580,00 τ.μ.
Μερίδα : 1153

ΑΝΗΚΕΙ ΣΤΗ ΝΟΜΑΡΧΙΑΚΗ ΑΥΤΟΔΙΟΙΚΗΣΗ ΔΩΔΕΚΑΝΗΣΟΥ
ΤΗΣ ΔΙΕΥΘΥΝΣΗΣ ΔΑΣΩΝ

5706/20.11.07 πρ. χαρ.

Εμβαδόν συνολικό = 4.971,9 m²

E_{I} = 865 m² Δ.Ε

E_{II} = 495 m² Εκκ ΔΕ 822 x 6

E_{III} = 565 m² -"-

E_{IV} = 10,8 m²

Σύνολο (4Υ)

ΥΠΟΜΝΗΜΑ

Το τμήμα I (11,12,13,...19,Α,Λ,Β,Γ,Δ,Ε,11) εμβαδού 865 m² αποτελεί Δασική έκταση.
Το τμήμα V (3,4,Z,N,M,3) εμβαδού 822 m² αποτελεί χορτολιβαδική έκταση.
Το τμήμα με στοιχεία (Α,Λ,Ε,11,10,9,8,7,N,M,3,H,Θ,I,K,19,Α) εμβαδού 2.116,90 m² αποτελεί γεωργική έκταση. (τμήμα VI)

Ρόδος 20.11.07
Ο ενεργήσας υπάλληλος

Παπαρωνεστάντινου Σπύρος
Δασολόγος

(3568)

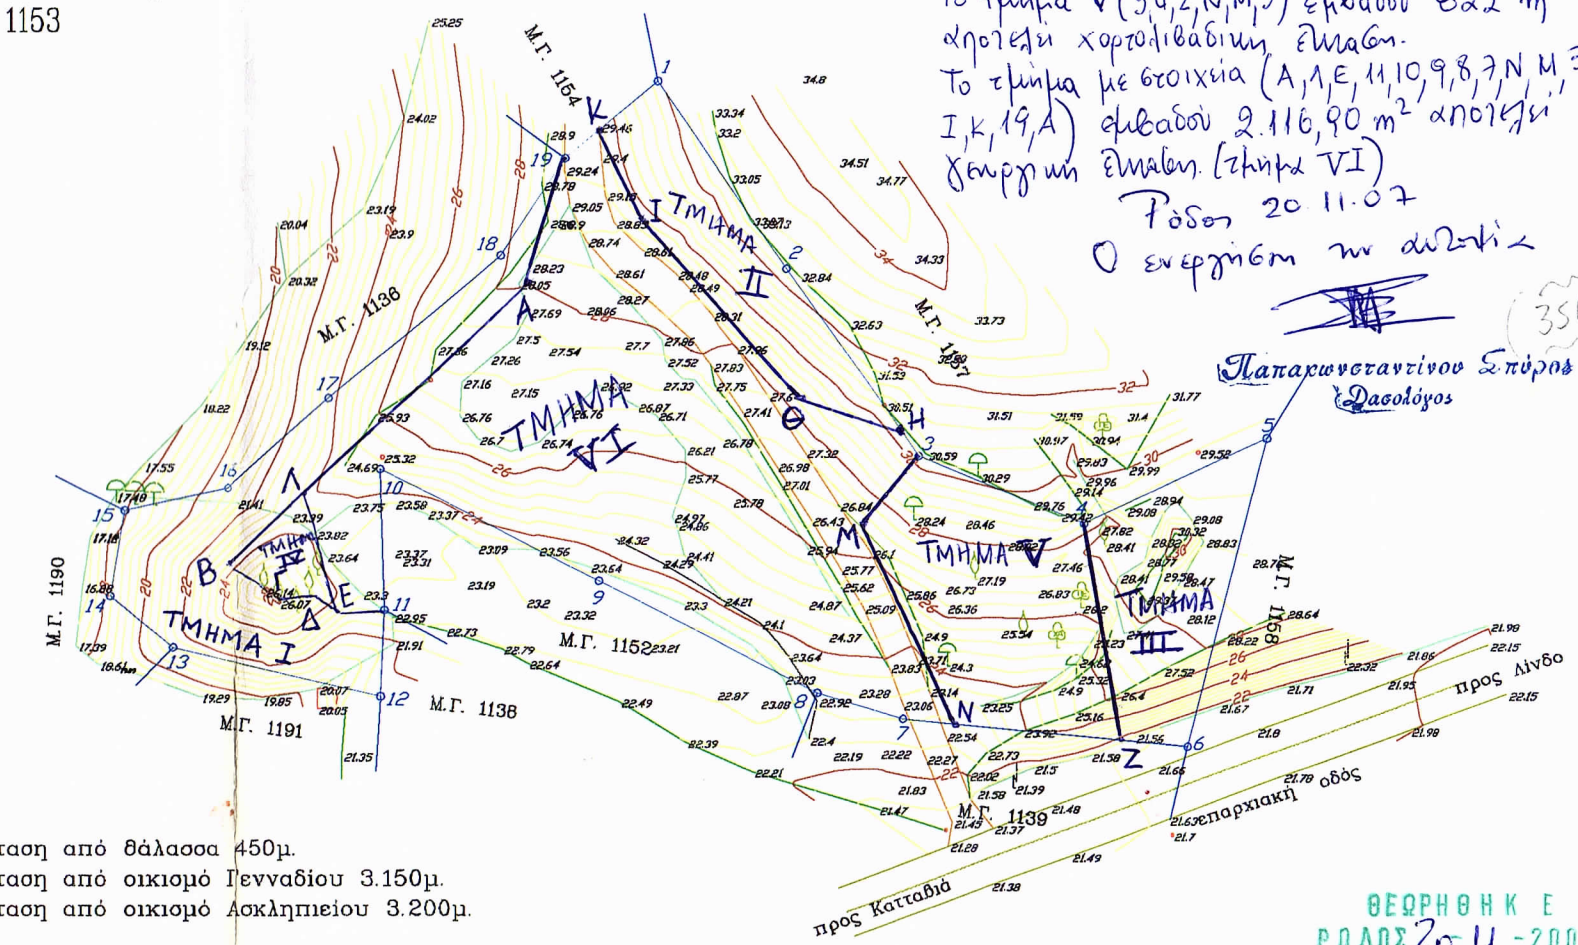

απόσταση από θάλασσα 450μ.
απόσταση από οικισμό Γενναδίου 3.150μ.
απόσταση από οικισμό Ασκληπιείου 3.200μ.

φύλλο χάρτου Γ.Υ.Σ. 8847-5

ΚΛΙΜΑΚΑ 1:1000

0 50 100

ΣΥΝΤΕΤΑΓΜΕΝΕΣ ΚΟΡΥΦΩΝ ΓΗΠΕΔΟΥ ΣΤΟ ΣΥΣΤΗΜΑ ΕΓΣΑ-87

1 X=855453.61 Y=3996034.14	11 X=855457.43 Y=3995955.58
2 X=855481.02 Y=3996021.27	12 X=855462.74 Y=3995945.44
3 X=855508.42 Y=3996008.41	13 X=855435.33 Y=3995937.15
4 X=855531.94 Y=3996017.58	14 X=855424.88 Y=3995939.01
5 X=855547.43 Y=3996033.42	15 X=855420.82 Y=3995949.75
6 X=855558.79 Y=3995992.92	16 X=855431.08 Y=3995959.13
7 X=855524.12 Y=3995977.26	17 X=855437.09 Y=3995976.27
8 X=855512.68 Y=3995974.65	18 X=855447.30 Y=3996003.88
9 X=855480.15 Y=3995973.07	19 X=855448.32 Y=3996019.34
10 X=855447.62 Y=3995971.48	

ΘΕΩΡΗΘΗΚΕ
ΡΟΔΟΣ 20-11-2007
Ο ΔΙΕΥΘΥΝΤΗΣ ΔΑΣΩΝ

Κοντίτσης Φίλιππος
Δασολόγος με Α' βαθμό

ΡΟΔΟΣ ΣΕΠΤΕΜΒΡΙΟΣ 2007

Ο ΜΗΧΑΝΙΚΟΣ

ΚΟΥΤΡΗ ΣΤ. ΠΑΝΑΓΙΩΤΑ
ΔΙΠΛΩΜ. ΠΟΛΙΤΙΚΟΣ ΜΗΧΑΝΙΚΟΣ
ΠΑΝΕΠΙΣΤΗΜΙΟ ΠΑΤΡΩΝ