ΣΥΝΤΕΤΑΓΜΕΝΕΣ ΚΟΡΥΦΩΝ
ΓΗΠΕΔΟΥ (ΕΓΣΑ ΄87)

Α/Α	X	Y
1	X=634220.78	Y=4102115.11
2	X=634222.16	Y=4102118.40
3	X=634227.26	Y=4102124.52
4	X=634231.54	Y=4102127.51
5	X=634234.05	Y=4102127.94
6	X=634244.93	Y=4102127.10
7	X=634262.48	Y=4102128.24
8	X=634279.49	Y=4102131.27
9	X=634299.03	Y=4102131.28
10	X=634316.59	Y=4102133.58
11	X=634333.07	Y=4102131.54
12	X=634338.95	Y=4102130.13
13	X=634346.50	Y=4102125.93
14	X=634352.84	Y=4102098.81
15	X=634349.04	Y=4102093.16
16	X=634345.62	Y=4102081.57
17	X=634347.04	Y=4102079.19
18	X=634349.41	Y=4102064.68
19	X=634357.52	Y=4102051.96
20	X=634363.11	Y=4102048.41
21	X=634377.41	Y=4102039.32
22	X=634376.08	Y=4102031.32
23	X=634375.29	Y=4102018.57
24	X=634368.79	Y=4101996.98
25	X=634316.95	Y=4102006.97
26	X=634307.33	Y=4102002.72
27	X=634299.30	Y=4102001.08
28	X=634286.97	Y=4101990.72
29	X=634281.11	Y=4101987.76
30	X=634266.29	Y=4101982.21
31	X=634254.40	Y=4101980.71
32	X=634235.98	Y=4101971.71
33	X=634238.31	Y=4101985.81
34	X=634239.00	Y=4102005.47
35	X=634239.85	Y=4102019.01
36	X=634241.75	Y=4102043.12
37	X=634241.90	Y=4102053.97
38	X=634238.52	Y=4102065.04
39	X=634237.04	Y=4102078.51
40	X=634227.95	Y=4102093.91
41	X=634225.11	Y=4102098.32
42	X=634222.46	Y=4102106.72

ΑΠΟΣΠΑΣΜΑ Φ.Χ. Γ.Υ.Σ. ΥΠ'ΑΡ. 7642.4

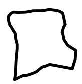

D:\ZEVGOLIS ALL\Αρχεία DWG 2016\ΑΤΖΕΜΗΣ ΑΗΣ ΓΙΑΝΝΗΣ\GYS.jpeg

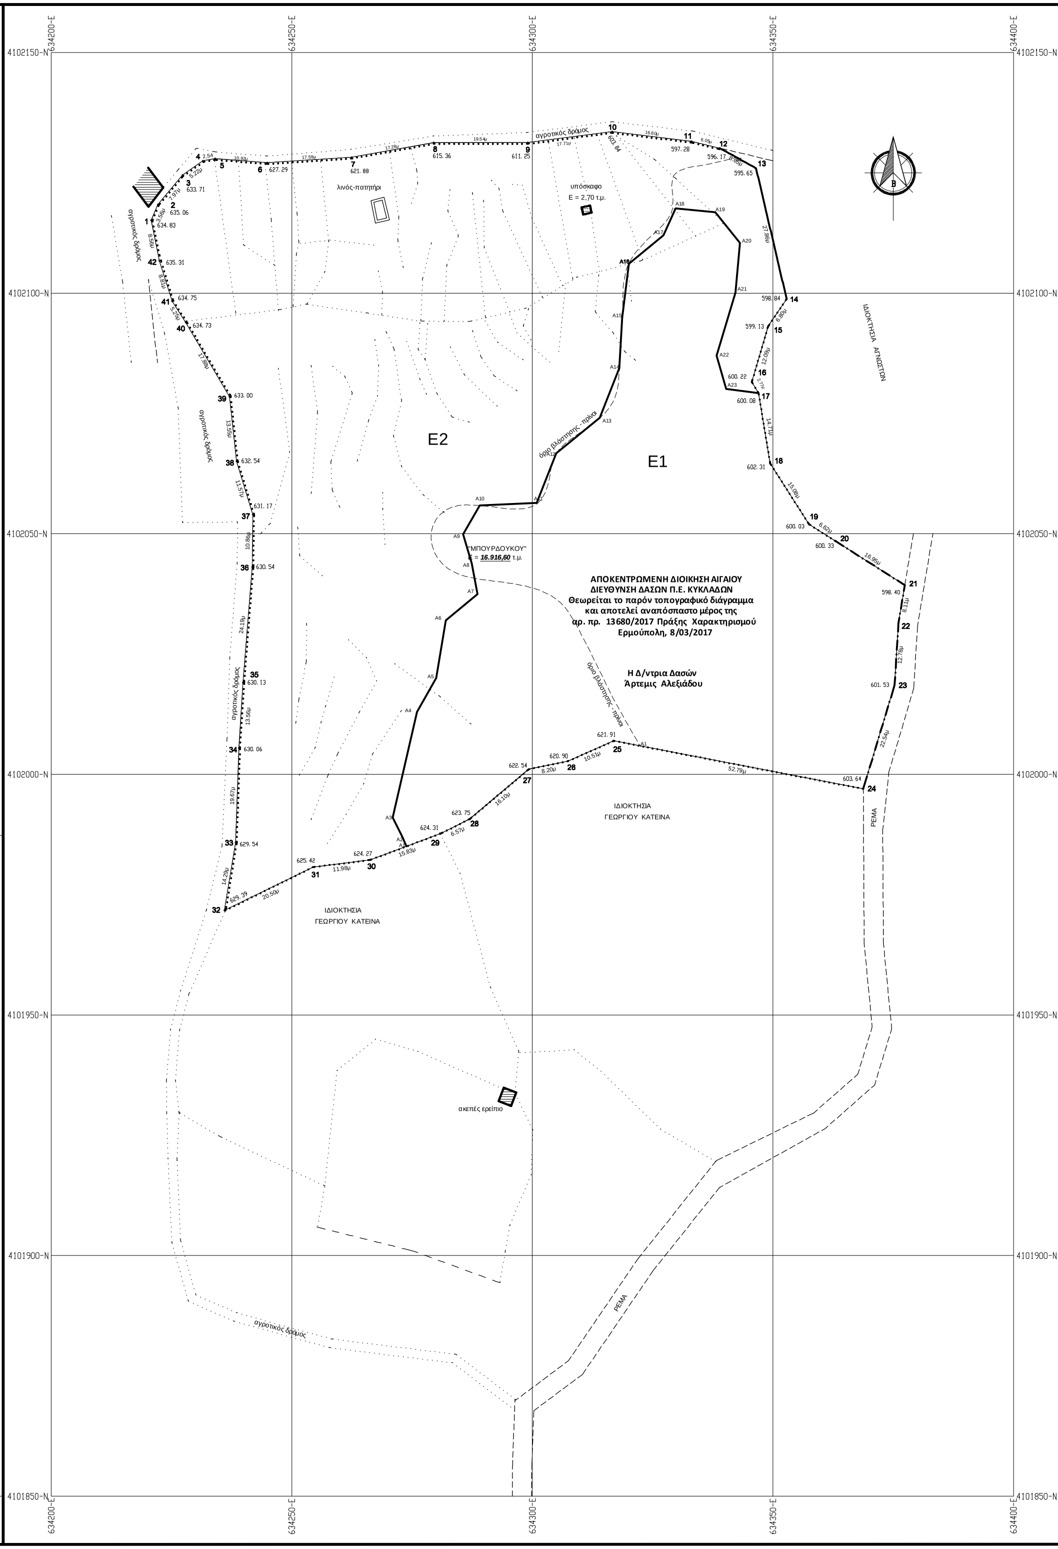

ΔΗΛΩΣΗ ΙΔΙΟΚΤΗΤΩΝ

Οι υπογραφόμενοι δηλώνουμε υπεύθυνα ότι τα όρια του υπό στοιχεία (1,2,3,...,42) αγροτεμαχίου ιδιοκτησίας μας έχουν υλοποιηθεί & είναι ορθά, όπως αυτά εμφανίζονται στο παρόν τοπογραφικό διάγραμμα.

Νάξος, Αύγουστος 2016
ΟΙ ΔΗΛΩΝΤΕΣ

ΥΠΕΥΘΥΝΗ ΔΗΛΩΣΗ (Ν. 651/77)

Ο υπογραφόμενος Μανώλης Ζευγώλης, πολιτικός μηχανικός, δηλώνω υπεύθυνα ότι το υπό στοιχεία (1,2,3,...,42) αγροτεμάχιο ευρίσκεται εκτός οικισμού, εκτός ΖΟΕ, δεν εμπίπτει στις διατάξεις του Ν.1337/83 περί εισφοράς σε γη & σε χρήμα και σύμφωνα με τις ισχύουσες πολεοδομικές διατάξεις είναι άρτιο & οικοδομήσιμο, βάσει του ΠΔ 31-5-85 ΦΕΚ 270Δ'.

Νάξος, Αύγουστος 2016
Ο ΔΗΛΩΝ

ΥΠΟΜΝΗΜΑ

1. Η αποτύπωση έγινε με γεωδαιτικό δορυφορικό σύστημα εντοπισμού gps Topcon Hiper Sr / Tesla, με χρήση του ιδιωτικού δικτύου Uranus & αναφέρεται στο κρατικό σύστημα αναφοράς (ΕΓΣΑ ΄87).
2. Εμβαδόν αγροτεμαχίου υπό στοιχεία (1,2,3,...,42,1)=***16.916,60***τ.μ.
3. Το εμβαδόν υπολογίστηκε αναλυτικά από τις συντεταγμένες των κορυφών.
4. Η απόσταση του αγροτεμαχίου από τη θάλασσα είναι μεγαλύτερη από 6 χλμ.
5. Τα όρια του αγροτεμαχίου υποδείχθηκαν από τον Αντώνιο Γαλάνη.

ΜΕΛΕΤΗΤΗΣ :	ΜΑΝΩΛΗΣ ΣΤ. ΖΕΥΓΩΛΗΣ ΠΟΛΙΤΙΚΟΣ ΜΗΧΑΝΙΚΟΣ Ε.Μ.Π. ΧΩΡΑ ΝΑΞΟΥ τηλ. fax 2285023844 - 6946818937 www.topographos.gr email : mzevgolis@teemail.gr
ΕΡΓΟΔΟΤΗΣ :	ΑΝΤΩΝΙΟΣ ΓΑΛΑΝΗΣ
ΕΡΓΟ :	ΧΑΡΑΚΤΗΡΙΣΜΟΣ ΑΓΡΟΤΕΜΑΧΙΟΥ
ΘΕΣΗ :	"ΑΓΙΟΣ ΙΩΑΝΝΗΣ" Τ.Δ. ΑΠΕΙΡΑΝΘΟΥ Δ. ΝΑΞΟΥ & ΜΙΚΡΩΝ ΚΥΚΛΑΔΩΝ
ΤΙΤΛΟΣ ΣΧΕΔΙΟΥ :	ΤΟΠΟΓΡΑΦΙΚΟ ΔΙΑΓΡΑΜΜΑ
ΚΛΙΜΑΚΑ :	1 : 500
ΑΡ. ΣΧΕΔΙΟΥ :	Τ
	ΑΓΡΟΣ "ΜΠΟΥΡΔΟΥΚΟΥ"
ΗΜΕΡΟΜΗΝΙΑ :	ΑΥΓΟΥΣΤΟΣ 2016
ΣΦΡΑΓΙΔΑ - ΥΠΟΓΡΑΦΗ :	