

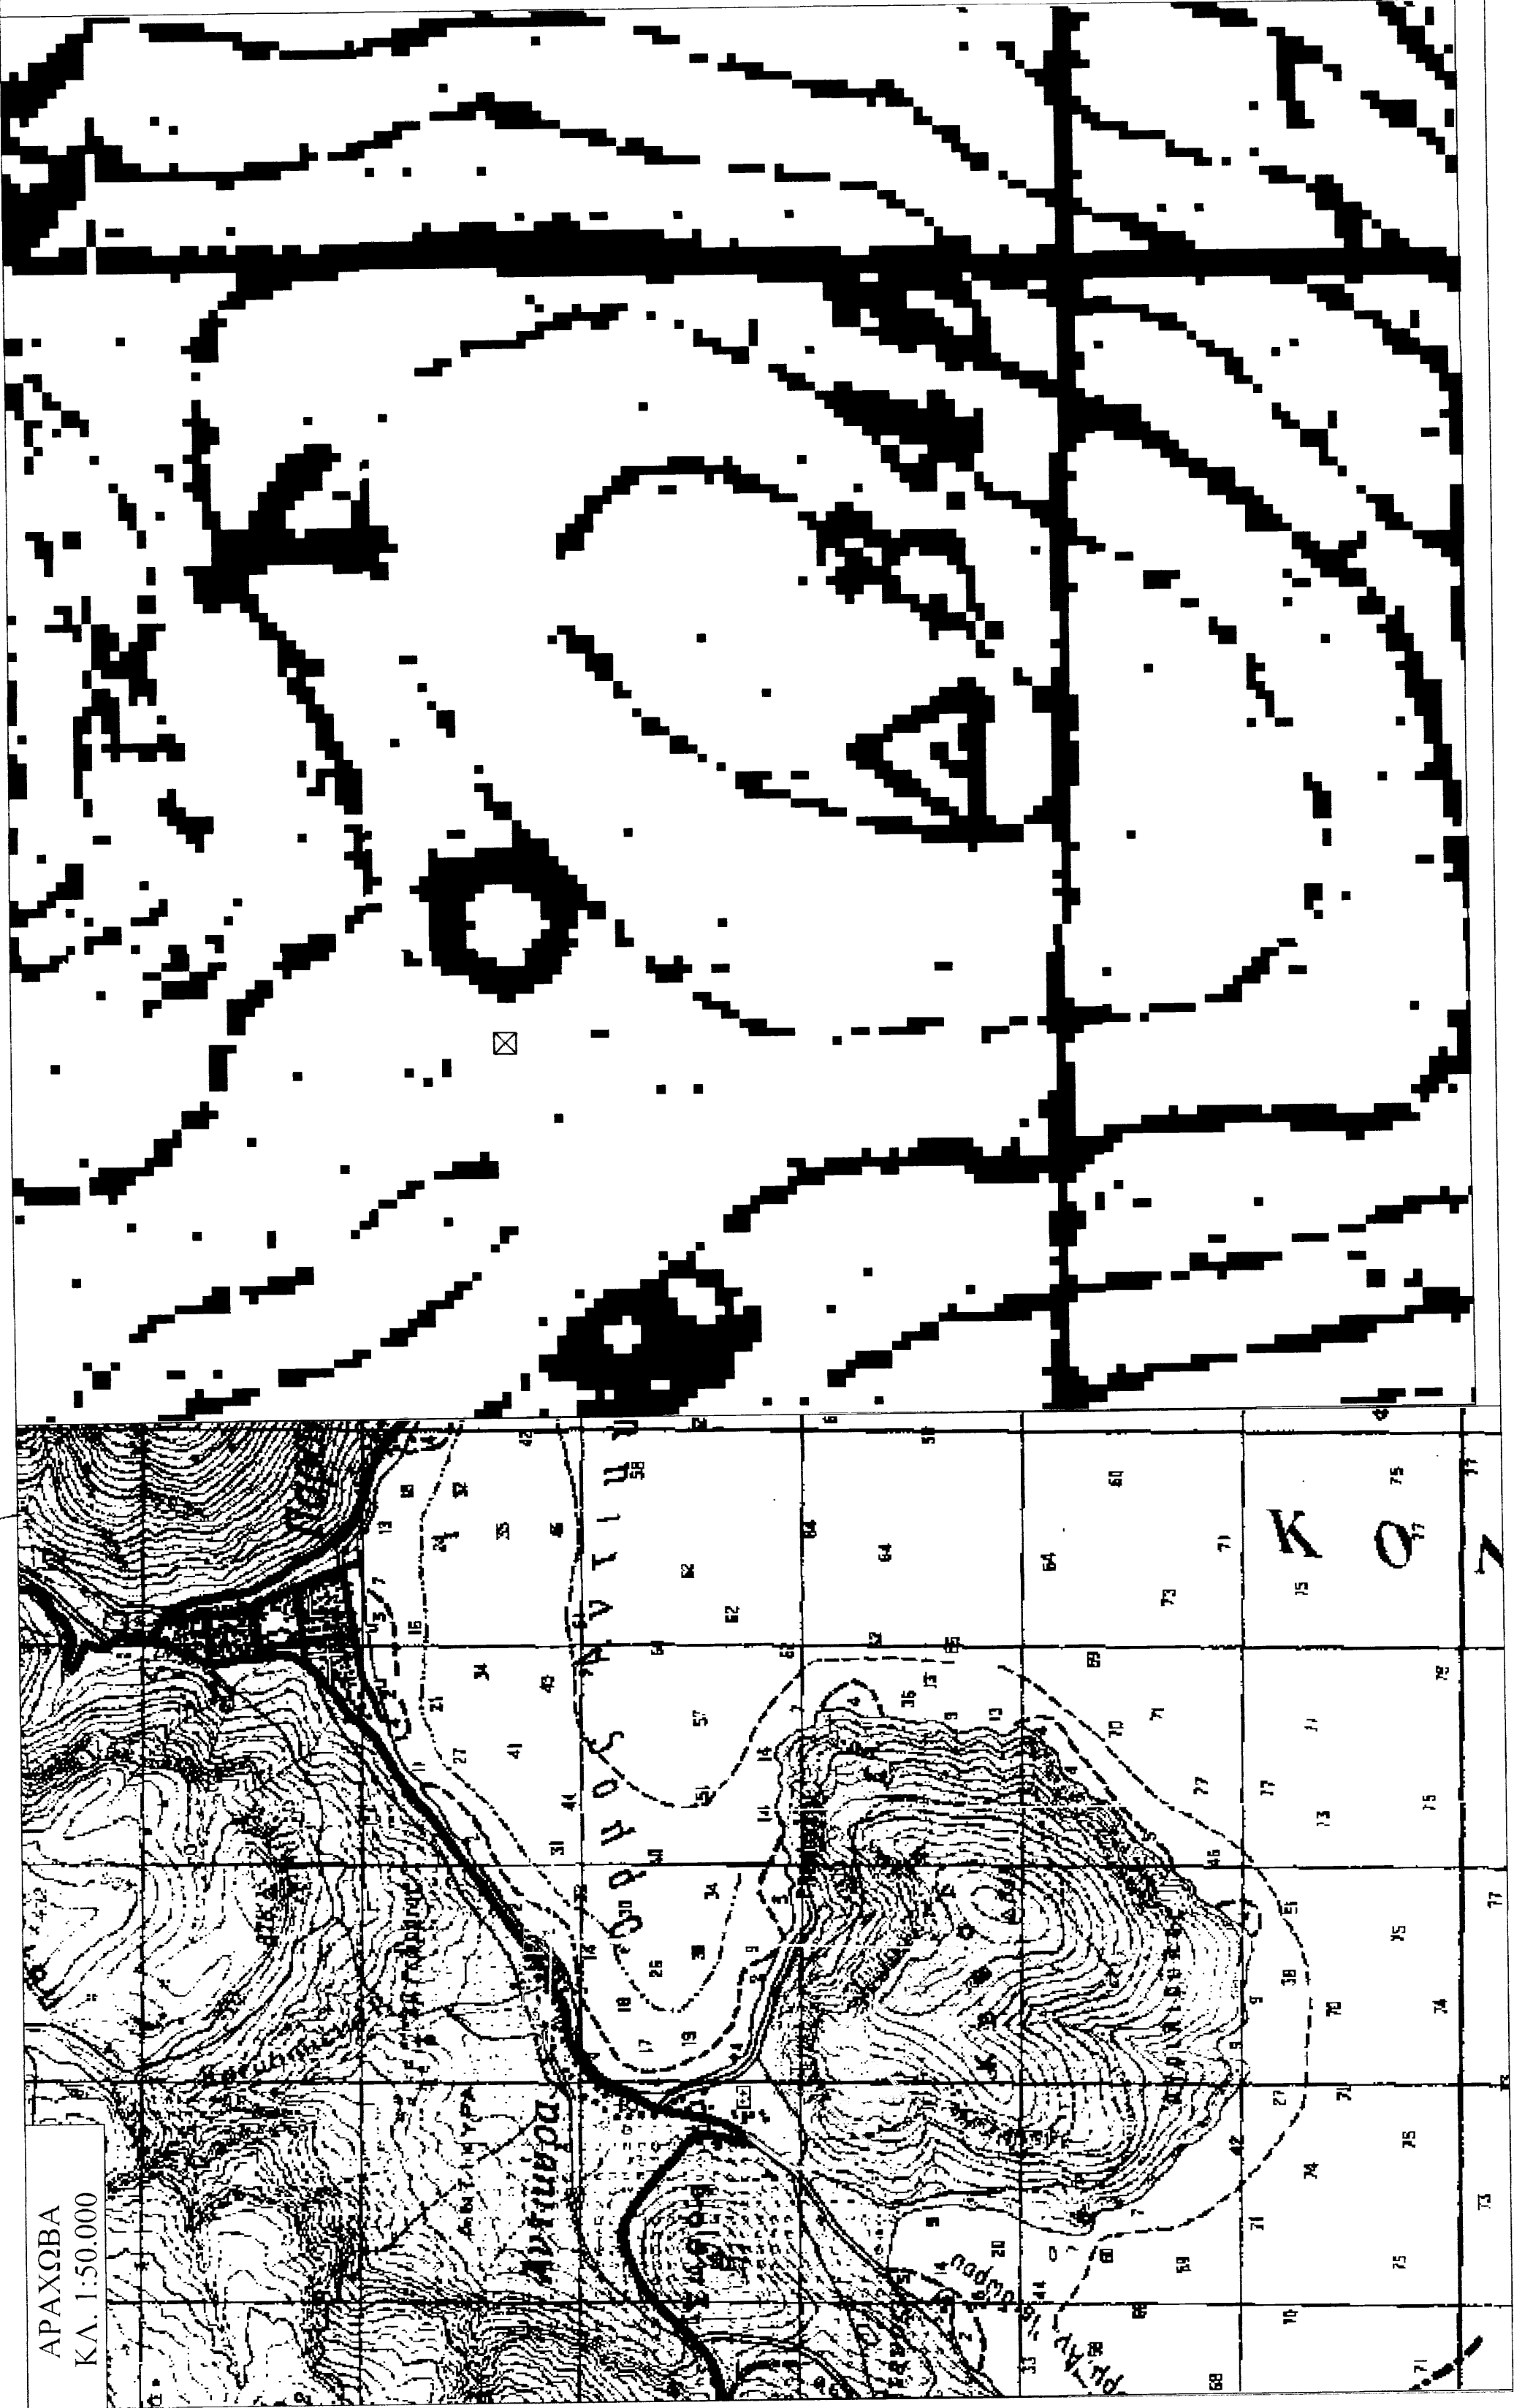
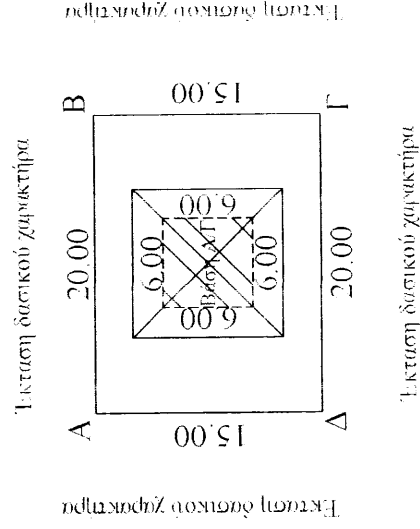


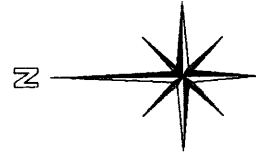

ΥΠΟΜΝΗΜΑ			
ΣΥΝΤΕΤΑΓΜΕΝΕΣ ΚΟΡΥΦΩΝ ΣΕ ΣΥΣΤΗΜΑ ΕΓΣΑ 87			
Κ.Φ.Χ. ΑΡΑΧΩΒΑ - Κ/Λ. 1:50.000 - ΦΥΛΛΟΓΥΣ 63143-Κ/Λ. 1:50.000			
ΚΟΡΥΦΗ	X	Y	
A	380596.00	4246496.50	
B	380616.00	4246496.50	
Γ	380616.00	4246481.50	
Δ	380596.00	4246481.50	
ΕΜΒΛΟΝ ΓΗΠΕΔΟΥ Ε (Α.Β.Γ.Δ.Α) = 20.00 x 15.00 = 300.00m ²			
ΔΡΟΜΟΣ ΠΡΟΣΒΑΣΗΣ			

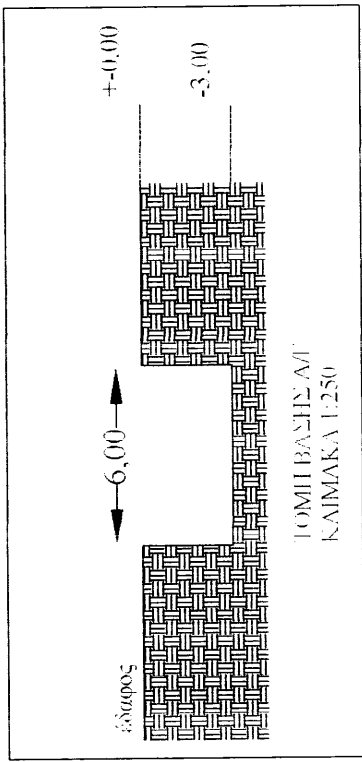

ΤΕΧΝΙΚΟ ΓΡΑΦΕΙΟ ΜΕΛΕΤΩΝ & ΚΑΤΑΣΚΕΥΩΝ ΤΡΙΑΝΤΑΦΥΛΛΟΥ Γ. ΠΑΝΑΓΙΩΤΟΠΟΥΛΟΥ ΔΙΠΛ. ΜΗΧΑΝΙΚΟΥ ΠΕΡΙΒΑΛΛΟΝΤΟΣ Δ.Π.Θ. ΣΤΑΥΡΟΣ ΛΑΜΙΑΣ - ΤΗΛ.2231062084 - 6973984441 Email: trpanagiot@tee.gr		εργοδότης: ΔΙΗΝΩΡ ΑΙΟΛΙΚΗ	
εργός: ΕΓΚΑΤΑΣΤΑΣΗ ΑΝΕΜΟΓΕΝΝΗΤΡΙΑΣ ΙΣΧΥΟΣ 50KW			
θέση έργου: "ΥΨΩΜΑ ΚΕΦΑΛΗ" Δ.Κ. ΑΝΤΙΚΥΡΩΝ Δ. ΛΕΒΑΔΕΩΝ			
θέμα σχεδίου: ΤΟΠΟΓΡΑΦΙΚΟ ΔΙΑΓΡΑΜΜΑ			
κλίμακα: 1:500	κωδικός σχεδίου Τ/ΒΧ-ΑΝΤΚ-40τ		
χρόνος μελέτης: ΙΑΝΟΥΑΡΙΟΣ 2012			
		θεωρήσεις 	