


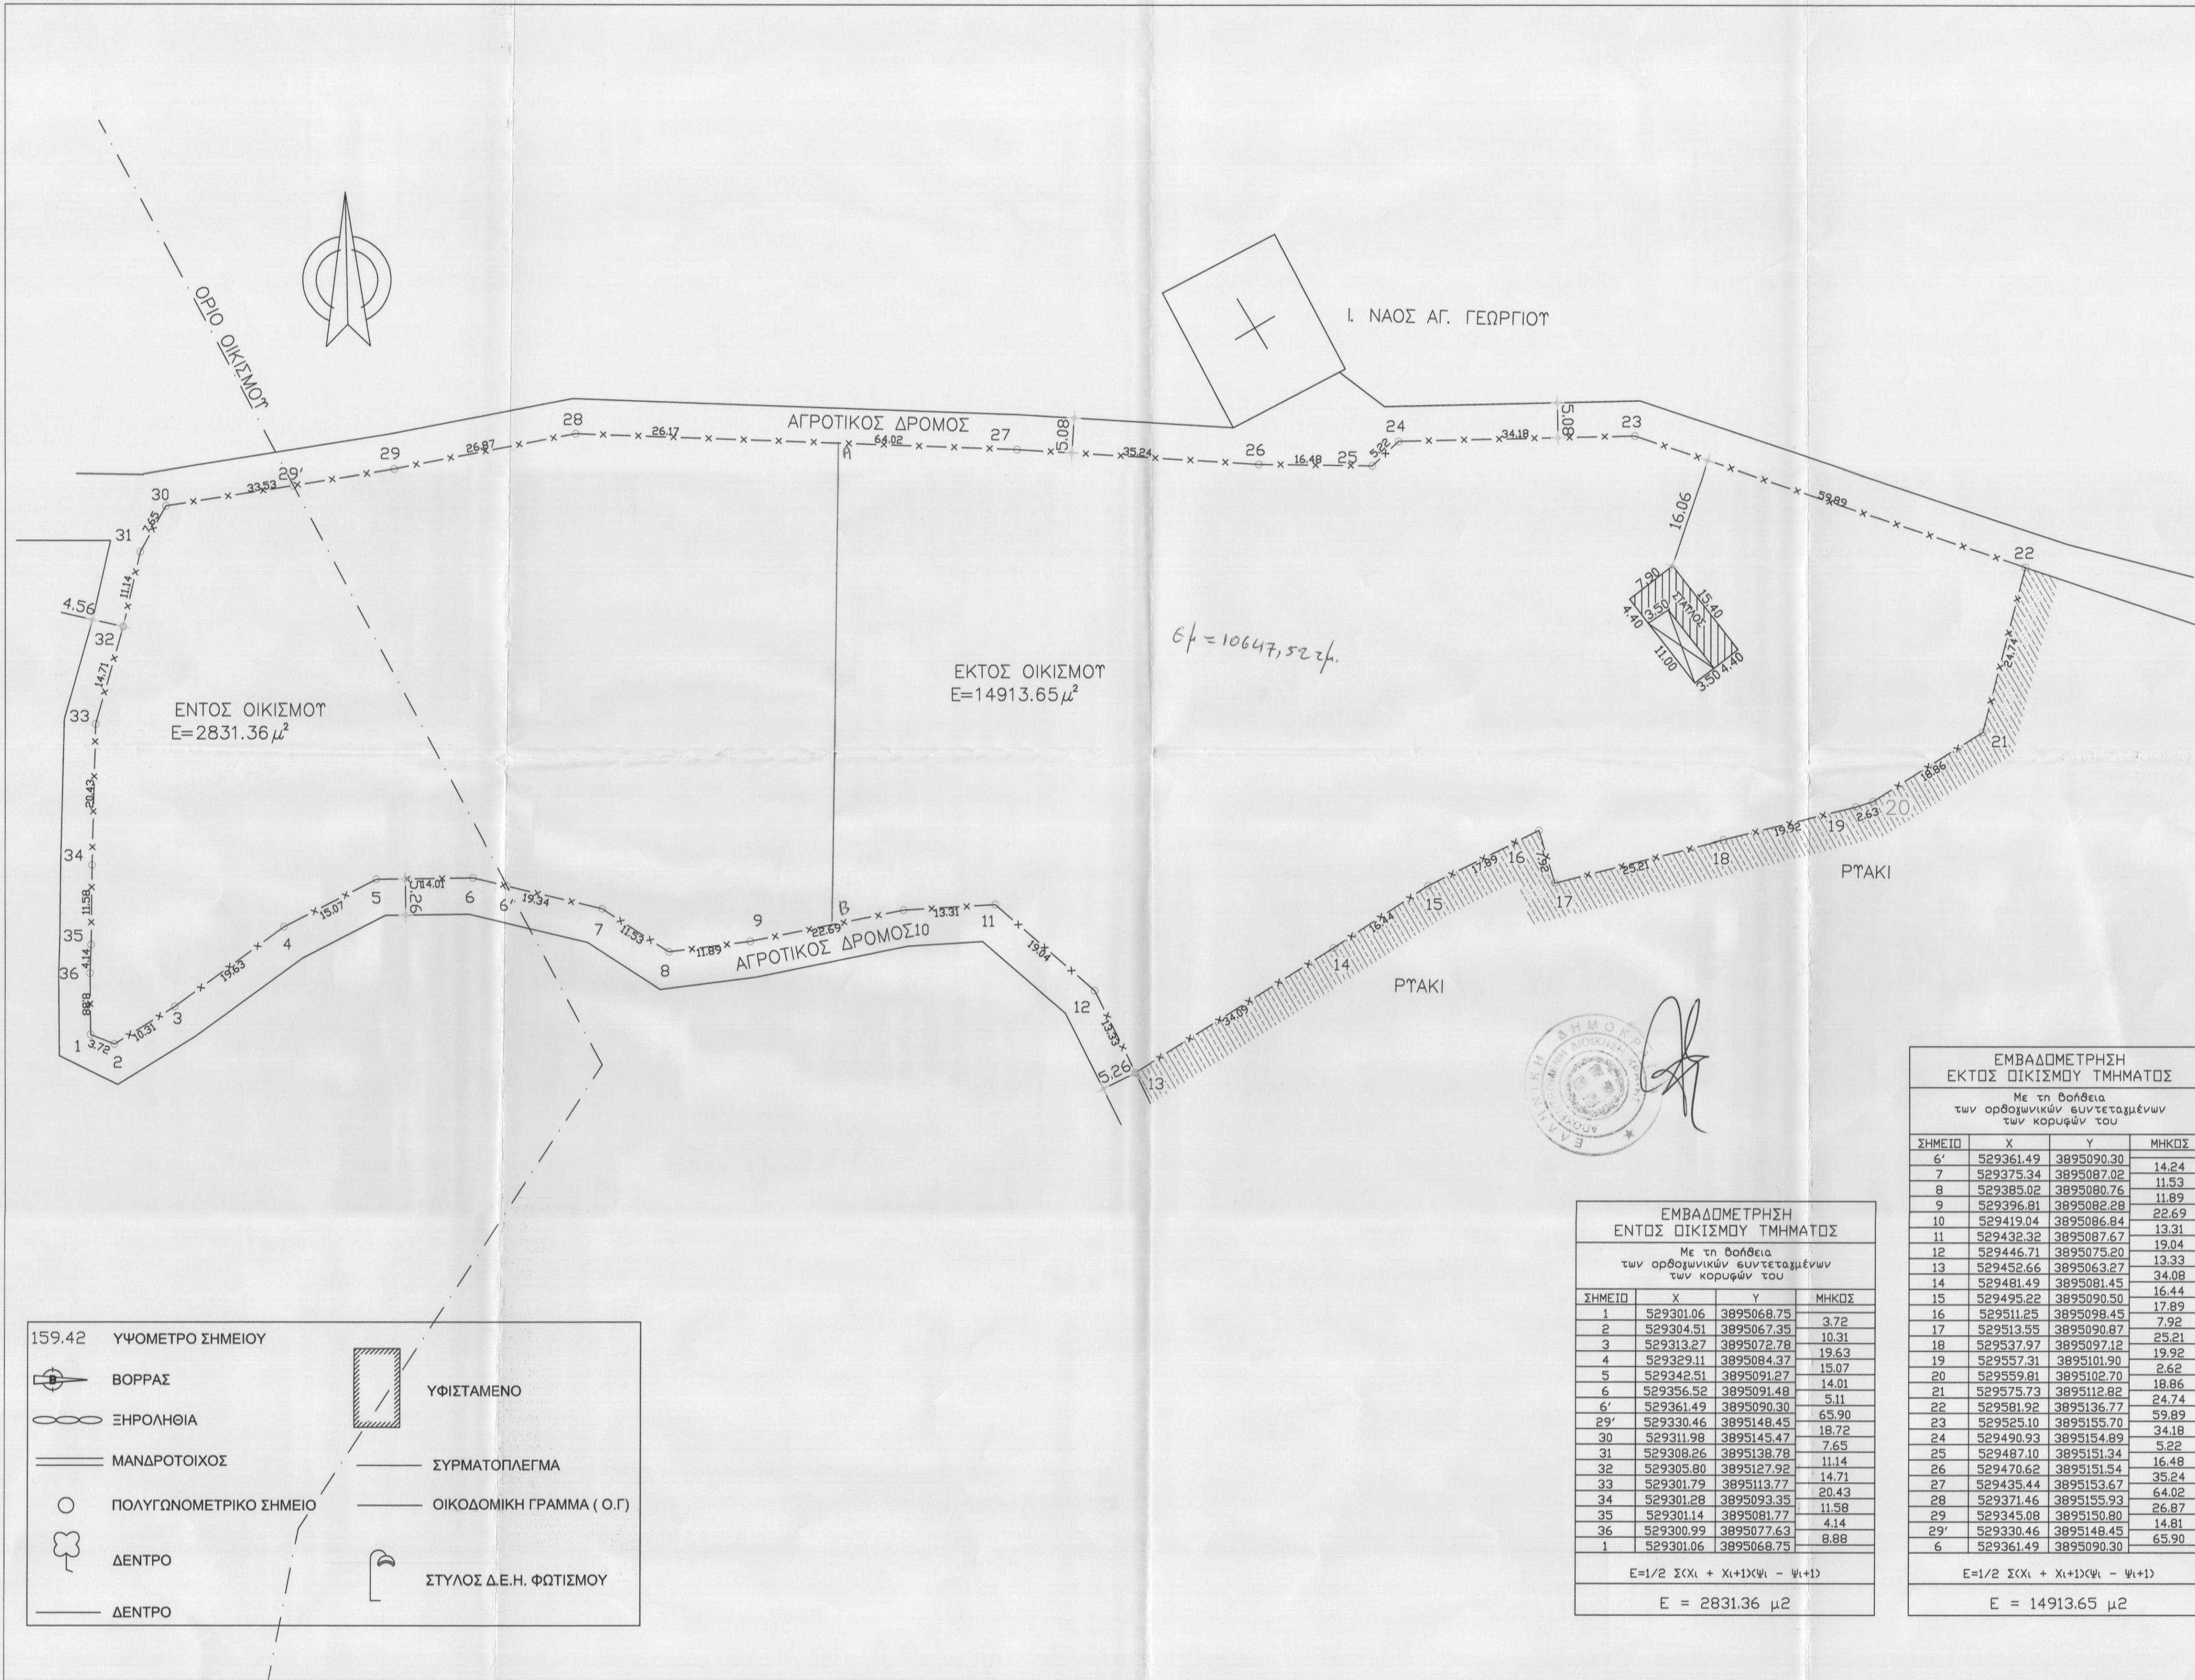

ΤΠΕΤΟΤΗ ΔΗΛΩΣΗ ΜΗΧΑΝΙΚΟΥ Ν.651/77

ΔΗΛΩΝΩ ΣΤΜΦΩΝΑ ΜΕ ΤΟ ΝΟΜΟ ΓΙΑ ΤΟ ΓΕΩΤΕΜΑΧΙΟ ΜΕ ΣΤΟΙΧΕΙΑ
1-2-3-4-5-6-7-8-9-10-11-12-13-14-15-16-17-18-19-20-21-22-23-24-25-26-27-28-29-30-31-32-33-34-35-36-1 ΚΑΙ ΜΕ ΕΜΒΑΔΟΝ 17.783,07 τ.μ ΠΟΤ
ΒΡΙΣΚΕΤΑΙ ΣΤΗ ΘΕΣΗ 'ΚΟΤΡΚΟΛΟΣ' ΕΚΤΟΣ ΟΡΙΩΝ ΟΙΚΙΣΜΟΥ ΡΟΔΑΚΙΝΟΥ.

ΕΝΤΟΣ ΤΟΥ ΑΚΙΝΗΤΟΥ ΤΗΣΤΑΤΑΙ ΣΤΑΤΛΟΣ ΕΜΒΑΔΟΥ 83.16 τ.μ ΚΑΙ ΤΠΟΣΤΕΓΟ ΕΜΒΑΔΟΥ 38,50 τ.μ

Α) ΕΙΝΑΙ ΑΡΤΙΟ ΚΑΙ ΟΙΚΟΔΟΜΗΣΙΜΟ ΚΑΤΑ ΚΑΝΟΝΑ ΣΤΜΦΩΝΑ ΜΕ ΤΙΣ ΠΟΛΕΟΔΟΜΙΚΕΣ ΔΙΑΤΑΞΕΙΣ ΠΟΤ ΙΣΧΥΟΥΝ ΣΗΜΕΡΑ

Β) ΒΡΙΣΚΕΤΑΙ ΤΜΗΜΑ ΑΥΤΟΥ ΕΚΤΟΣ ΟΡΙΩΝ ΟΙΚΙΣΜΟΥ ΡΟΔΑΚΙΝΟΥ Ε=14.913,65 Μ2 ΚΑΙ ΤΜΗΜΑ ΑΥΤΟΥ ΕΝΤΟΣ ΟΙΚΙΣΜΟΥ ΡΟΔΑΚΙΝΟΥ ΓΗ ΚΑΙ ΧΡΗΜΑ Ε=2.831,36 Μ2

Γ) ΔΕΝ ΕΜΠΙΠΤΕΙ ΣΤΙΣ ΔΙΑΤΑΞΕΙΣ ΤΟΥ Ν.133/83 ΠΕΡΙ ΕΙΣΦΟΡΩΝ ΣΕ

Δ) ΕΝΤΟΣ ΤΟΥ ΓΕΩΤΕΜΑΧΙΟΥ ΔΕ ΔΙΕΡΧΟΝΤΑΙ ΕΝΔΕΡΙΕΣ ΜΕΤΑΦΟΡΕΣ ΤΥΦΛΗΣ ΤΑΣΗΣ ΤΗΣ ΔΕΗ ΚΑΙ ΑΓΩΓΟΣ ΦΥΣΙΚΟΥ ΑΕΡΙΟΥ, ΚΑΙ Ο ΤΠΑΡΧΩΝ ΔΗΜΟΤΙΚΟΣ ΔΡΟΜΟΣ ΠΡΟΤΠΑΡΧΕΙ ΤΟΥ 1985.

Ε) ΕΝΤΟΣ ΑΥΤΟΥ ΣΕ ΠΛΑΓΙΟ ΟΡΙΟ ΔΙΕΡΧΕΤΑΙ ΡΕΜΑ ΜΗ ΟΡΙΟΘΕΤΗΜΕΝΟ.

ΣΤ) ΕΝΤΟΣ ΤΩΝ ΟΜΟΡΩΝ ΓΕΩΤΕΜΑΧΙΩΝ ΔΕΝ ΤΗΣΤΑΝΤΑΙ ΔΙΑΤΗΡΗΤΕΑ ΚΤΙΡΙΑ

Ζ) ΕΝΤΟΣ ΠΕΡΙΟΧΗΣ ΝΑΤΟΥΡΑ SCI ΜΕ ΣΤΟΙΧΕΙΟ GR4340012

Ο ΜΗΧΑΝΙΚΟΣ

ΕΙΡΗΝΗ ΑΝΤ. ΠΑΠΑΔΟΠΟΥΛΟΥ
ΔΙΠΛ. ΠΟΛΙΤΙΚΟΣ ΜΗΧΑΝΙΚΟΣ Ε.Μ.Π.
ΜΕΛΟΣ Τ.Ε.Ε. ΑΡ. ΜΗΤΡΩΟΥ 84321
ΣΒΑΙΤΣΕΡ 7 ΡΕΘΥΜΝΟ Τ.Κ. 74100
ΤΗΛ. 2831100654
Α.Φ.Μ. 106684155 Δ.Ο.Υ. ΡΕΘΥΜΝΟΥ

ΔΗΛΩΣΗ ΙΔΙΟΚΤΗΤΩΝ (Ν.4030 / 2011)


Ο ΚΑΤΩΘΗ ΤΠΟΓΕΓΡΑΜΜΕΝΟΣ ΕΜΜΑΝΟΥΗΛ ΠΑΧΙΟΥΔΑΚΗΣ . ΔΗΛΩΝΕΙ ΟΤΙ
α) ΤΑ ΑΡΧΙΚΑ ΚΑΙ ΤΠΟΠΟΙΗΜΕΝΑ ΟΡΙΑ ΤΟΥ ΓΕΩΤΕΜΑΧΙΟΥ ΜΕ ΣΤΟΙΧΕΙΑ
1-2-3-4-5-6-7-8-9-10-11-12-13-14-15-16-17-18-19-20-21-22-23-24-25-26-27-28-29-30-31-32-33-34-35-36-1 ΚΑΙ ΜΕ ΕΜΒΑΔΟΝ 17.745.01
Τ.Μ ΠΟΤ ΒΡΙΣΚΕΤΑΙ ΣΤΗ ΘΕΣΗ 'ΚΟΤΡΚΟΛΟΣ' ΡΟΔΑΚΙΝΟΥ , ΤΠΕΔΕΙΧΘΗΣΑΝ ΑΠΟ ΕΜΕΝΑ
β) ΕΥΘΥΝΟΜΑ ΓΙΑ ΤΗΝ ΑΚΡΙΒΕΙΑ ΤΩΝ ΔΗΛΩΤΕΜΕΝΩΝ ΟΡΙΩΝ ΤΟΥ ΓΕΩΤΕΜΑΧΙΟΥ ΚΑΙ ΓΙΑ ΤΗΝ ΤΠΑΡΗ ΚΑΙ ΤΗΝ ΑΙΤΙΑ ΤΟΥ ΔΙΚΑΙΩΜΑΤΟΣ ΜΟΥ ΝΑ ΖΗΤΗΣΩ ΤΗΝ ΕΚΔΟΣΗ ΑΔΕΙΑΣ ΔΟΜΗΣΗΣ

ΕΜΒΑΔΟΝ ΓΕΩΤΕΜΑΧΙΟΥ Ε=17.745.01 τ.μ

ΠΑΡΑΤΗΡΗΣΕΙΣ
1. ΤΟ ΔΙΑΓΡΑΜΜΑ ΕΙΝΑΙ ΕΝΤΑΓΜΕΝΟ ΣΤΟ ΣΥΣΤΗΜΑ ΣΤΗΤΕΤΑΓΜΕΝΩΝ 'ΕΓΣΑ' 87
2. ΟΙ ΔΙΑΣΤΑΣΕΙΣ ΚΑΙ ΤΟ ΕΜΒΑΔΟΝ ΤΠΟΛΟΓΙΣΤΗΚΑΝ ΑΝΑΛΥΤΙΚΑ ΑΠΟ ΤΙΣ ΣΤΗΤΕΤΑΓΜΕΝΕΣ ΤΩΝ ΚΟΡΤΩΩΝ
3. Η ΕΞΑΡΤΗΣΗ ΑΠΟ ΤΟ ΕΓΣΑ 87 ΠΡΑΓΜΑΤΟΠΟΙΗΘΗΚΕ ΜΕ ΣΥΣΤΗΜΑ GPS ΚΑΙ ΚΑΝΟΝΤΑΣ ΧΡΗΣΗ ΤΟΥ ΕΛΛΗΝΙΚΟΥ ΣΥΣΤΗΜΑΤΟΣ ΕΝΤΟΠΙΣΜΟΥ-ΗΕΡΟΣ
4. ΤΟ ΑΚΙΝΗΤΟ ΠΕΡΙΛΑΒΕ ΣΤΟΝ ΙΔΙΟΚΤΗΤΗ ΣΤΜΦΩΝΑ ΜΕ ΤΩΝ ΤΠΑΡΙΘΜΟΝ 9696/1997 ΣΤΜΒΟΛΑΙΟ ΣΤΜΒΟΛΟΓΡΑΦΟΥ ΓΕΩΡΓΙΟΥ ΣΩΓΡΑΦΑΚΗ ΕΔΡΕΤΩΝ ΣΤΟ ΣΠΗΛΙ

ΟΡΟΙ ΔΟΜΗΣΗΣ
Π.Δ. ΤΗΣ 31-5-1985 (ΦΕΚ 270Δ?)
-ΑΡΤΙΟΤΗΤΑ ΚΑΤΑ ΚΑΝΟΝΑ (άρθρο 1 παρ.1α) 4.000 τ.μ
-ΣΥΝΤΕΛΕΣΤΗΣ ΔΟΜΗΣΗΣ : 0,20
-ΜΕΓΙΣΤΗ ΚΑΛΥΨΗ : 10%
-ΜΕΓΙΣΤΟ ΥΨΟΣ 7,50 μ
-ΑΠΟΣΤΑΣΗ ΑΠΟ ΟΜΟΡΗ ΙΔΙΟΚΤΗΣΙΑ 15,00 μ

Ο ΔΗΛΩΝ

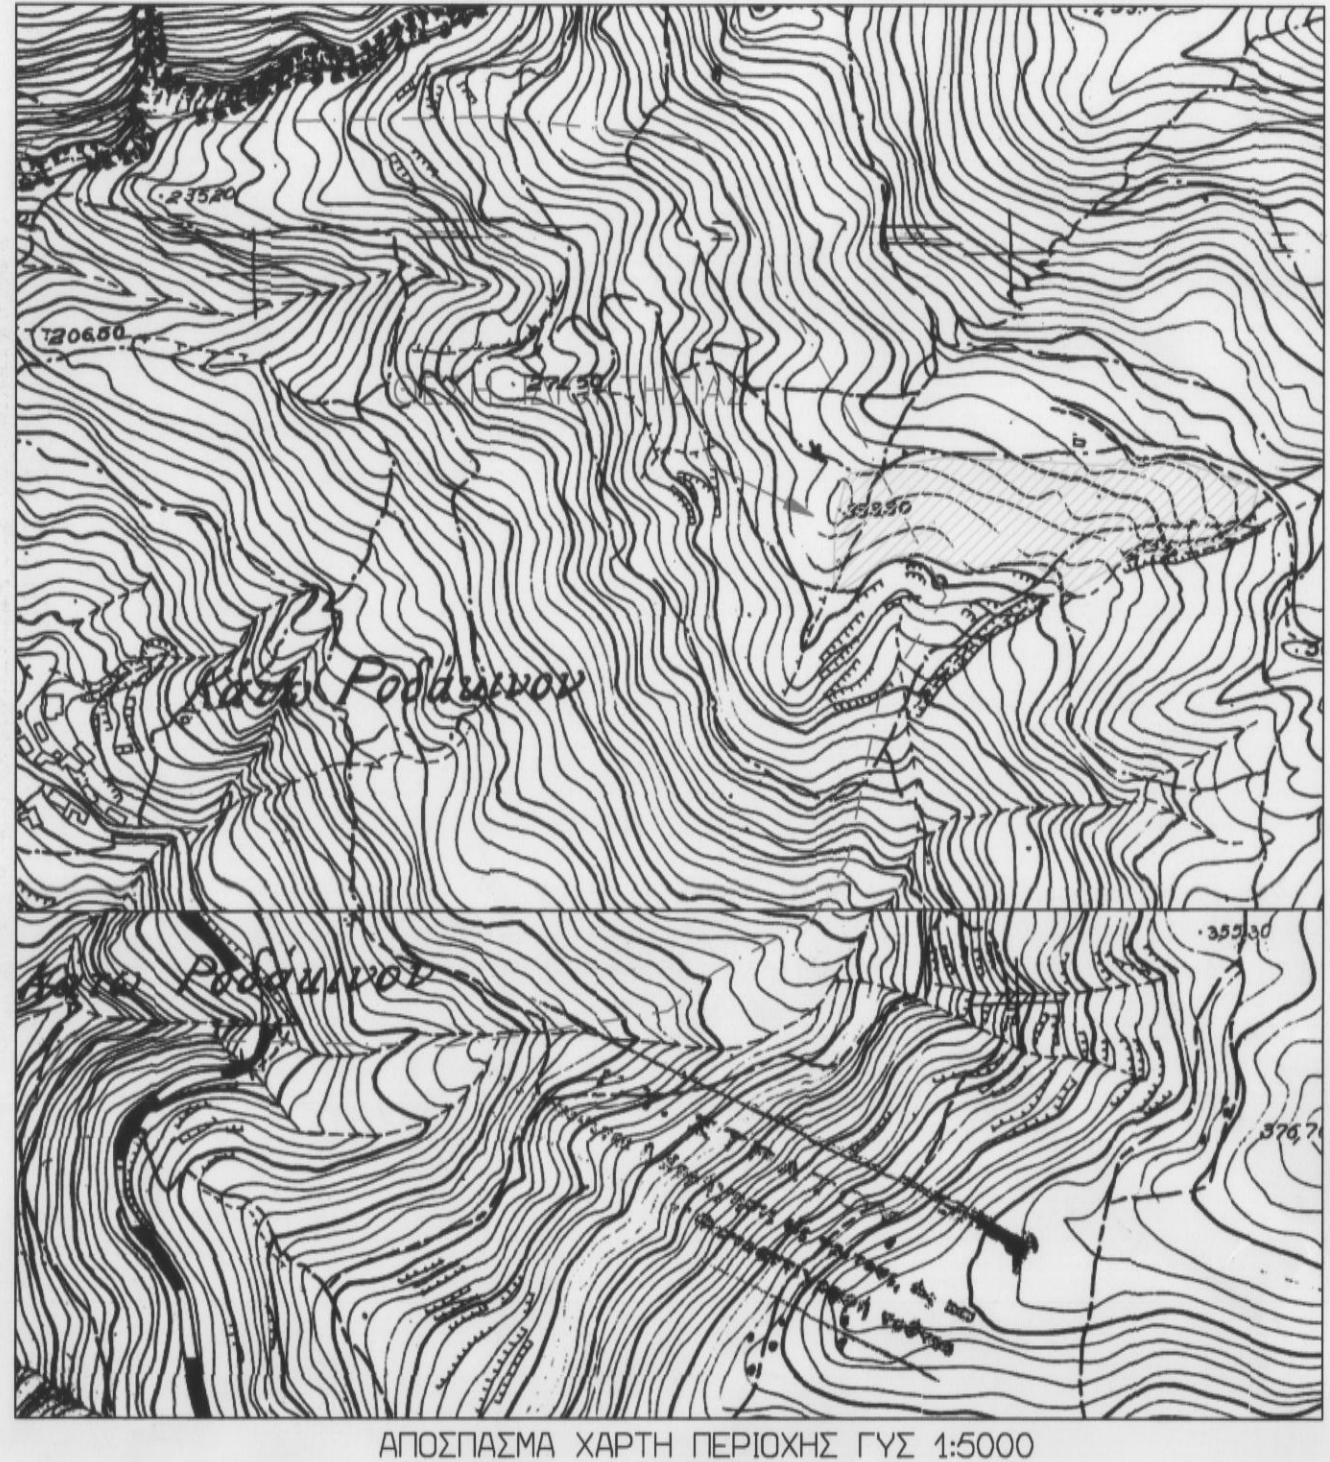

ΕΡΓΟΔΟΤΗΣ ΠΑΧΙΟΥΔΑΚΗ ΕΜΜΑΝΟΥΗΛ

ΕΡΓΟ ΑΠΟΤΥΠΩΣΗ ΙΔΙΟΚΤΗΣΙΑΣ

ΘΕΣΗ <<ΚΟΤΡΚΟΛΟΣ>> ΡΟΔΑΚΙΝΟΥ ΔΗΜΟΣ ΑΓ.ΒΑΣΙΛΙΟΥ

ΜΕΛΕΤΗΤΗΣ ΠΑΠΑΔΟΠΟΥΛΟΥ ΕΙΡΗΝΗ ΠΟΛΙΤΙΚΟΣ ΜΗΧΑΝΙΚΟΣ

Θ.Ε.Μ.Α. Ο ΕΝΕΡΓΗΤΗΣ ΤΗΝ ΑΥΤΟΨΙΑ ΝΙΚΟΛΑΟΣ ΒΟΥΤΥΡΑΚΗΣ ΔΑΣΟΛΟΓΟΣ ΑΡ. ΣΧΕΔΙΟΥ Τ-1

ΚΩΔΙΚΑΣ 1/500

ΧΡΟΝΟΣ ΜΕΛΕΤΗΣ ΙΑΝΟΥΑΡΙΟΣ 2018

ΤΠΟΓΡΑΦΗ ΣΦΡΑΓΙΔΑ

ΕΙΡΗΝΗ ΑΝΤ. ΠΑΠΑΔΟΠΟΥΛΟΥ
ΔΙΠΛ. ΠΟΛΙΤΙΚΟΣ ΜΗΧΑΝΙΚΟΣ Ε.Μ.Π.
ΜΕΛΟΣ Τ.Ε.Ε. ΑΡ. ΜΗΤΡΩΟΥ 84321
ΣΒΑΙΤΣΕΡ 7 ΡΕΘΥΜΝΟ Τ.Κ. 74100
ΤΗΛ. 2831100654
Α.Φ.Μ. 106684155 Δ.Ο.Υ. ΡΕΘΥΜΝΟΥ

ΚΑΡΟΛΑΙΑ ΚΑΡΠΟΛΑΚΗ
ΔΡ. ΔΑΣΟΛΟΓΟΣ