
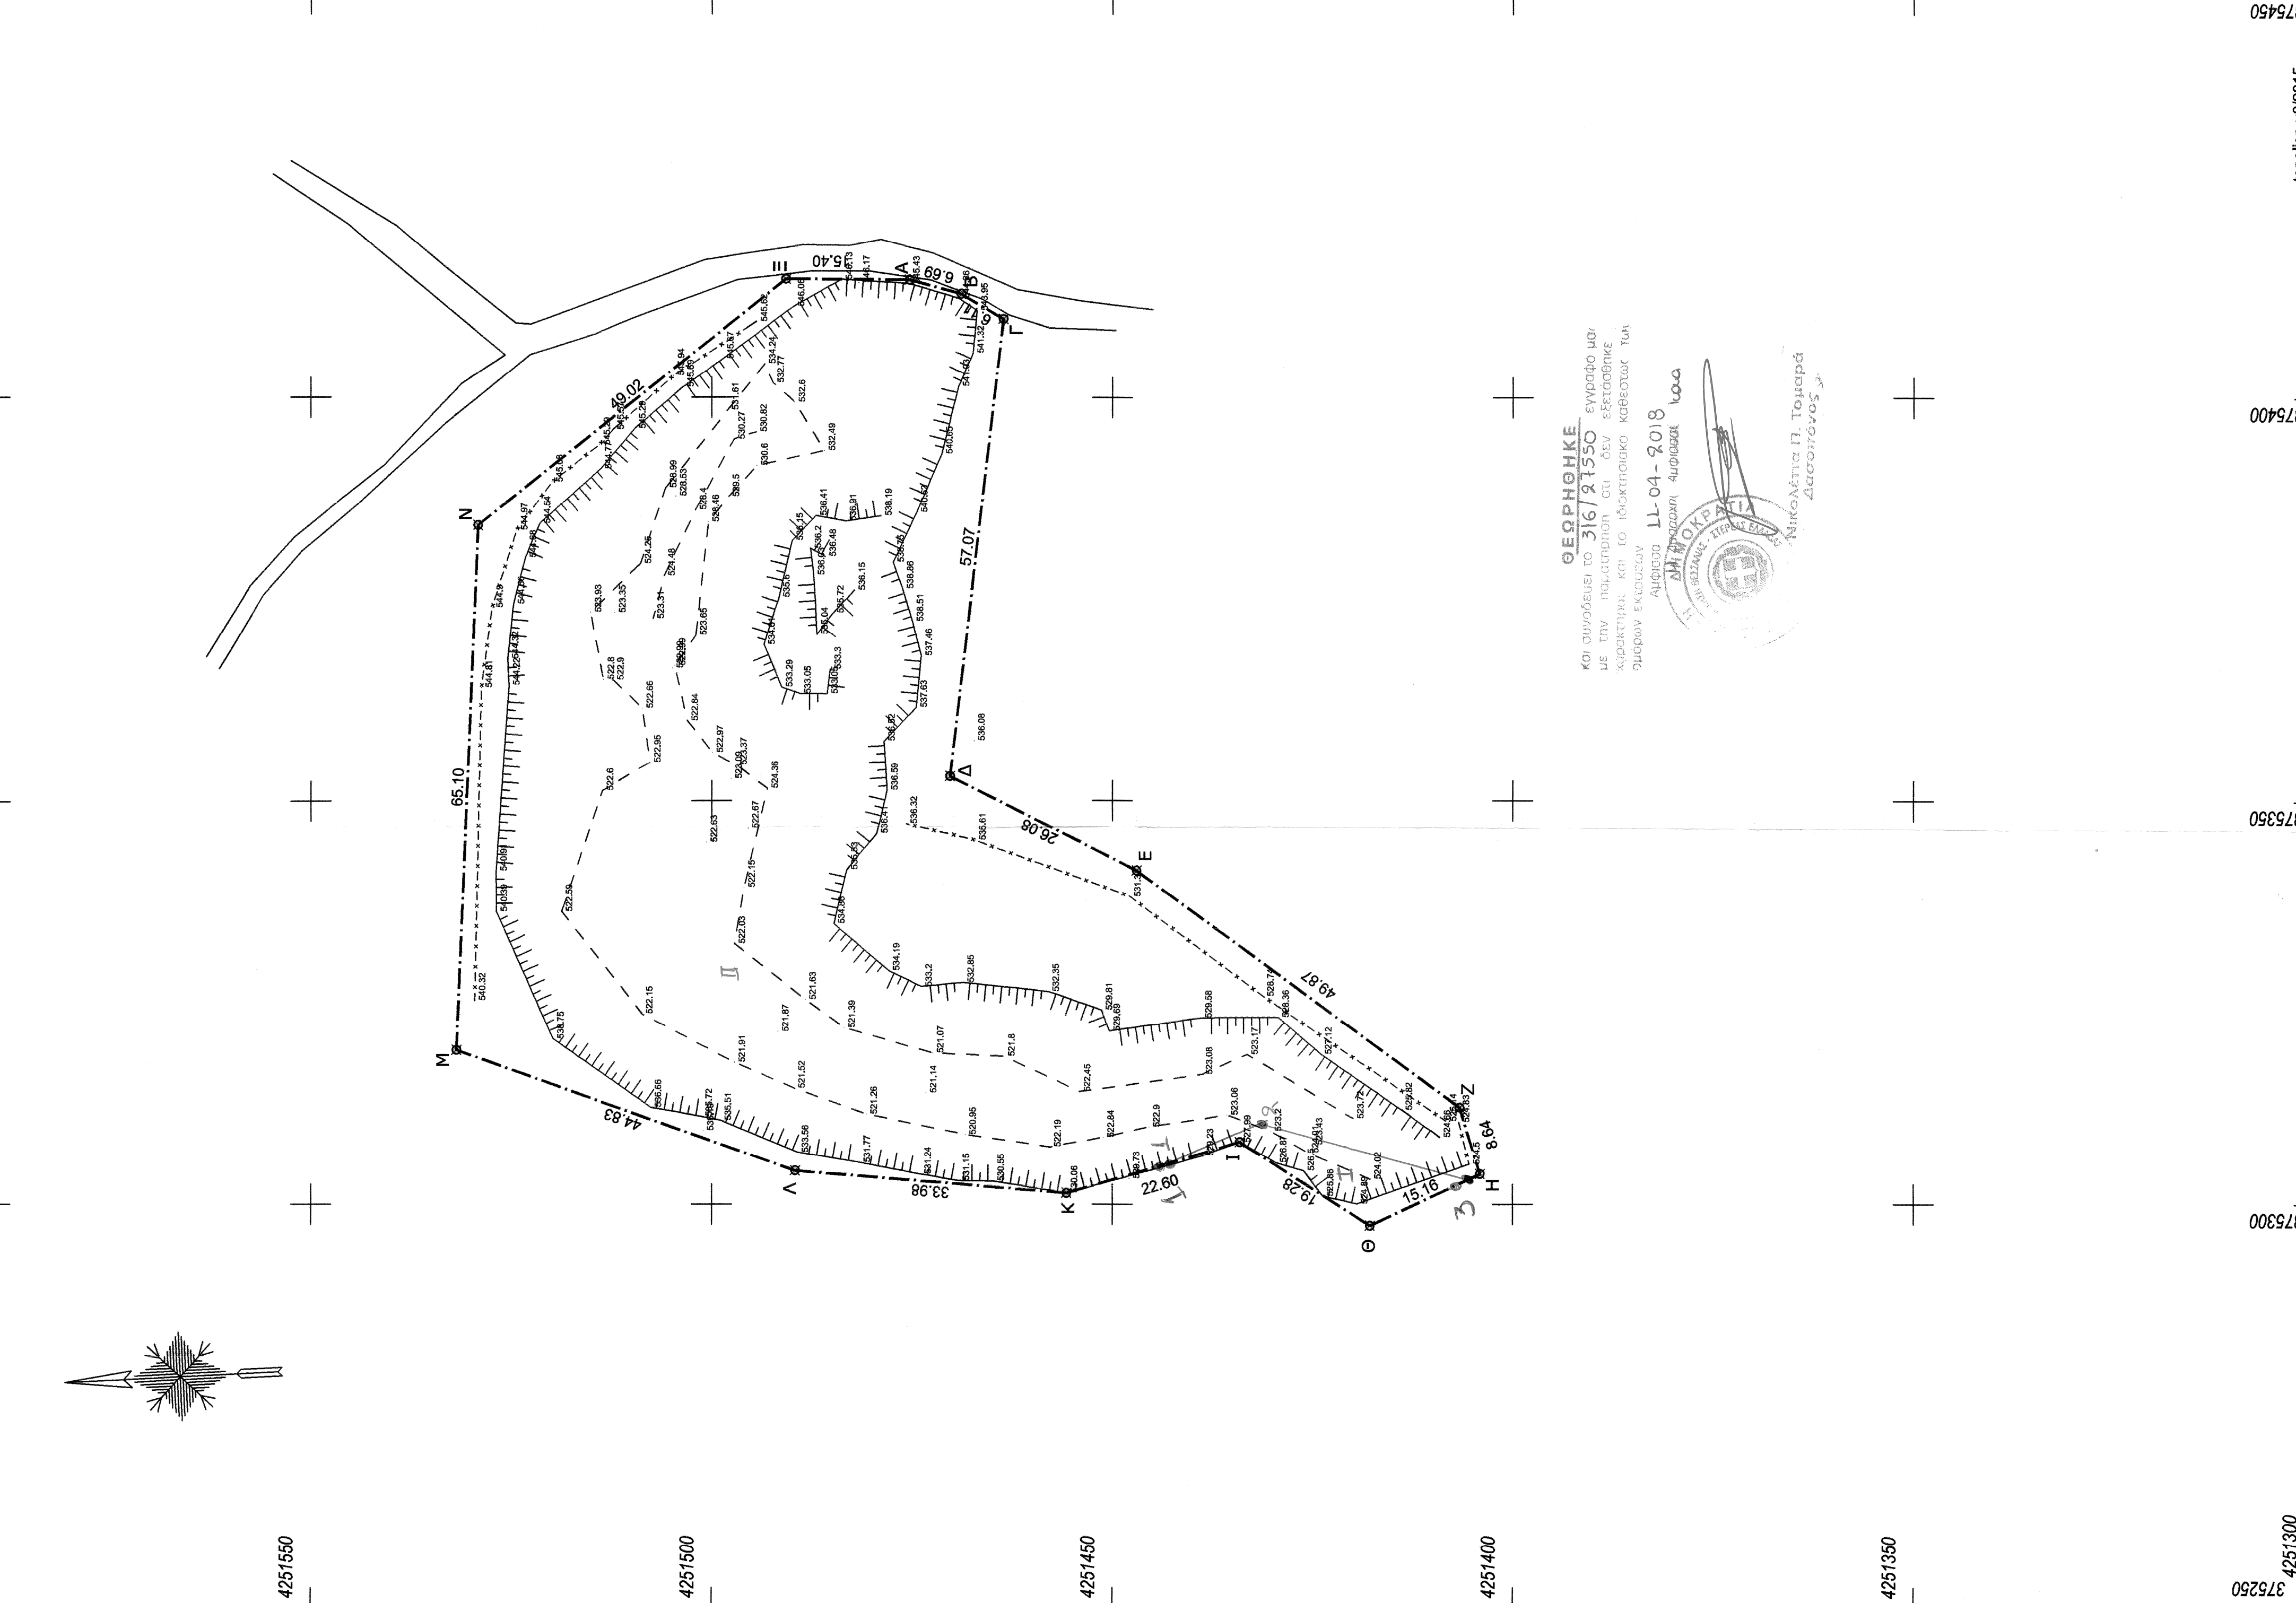


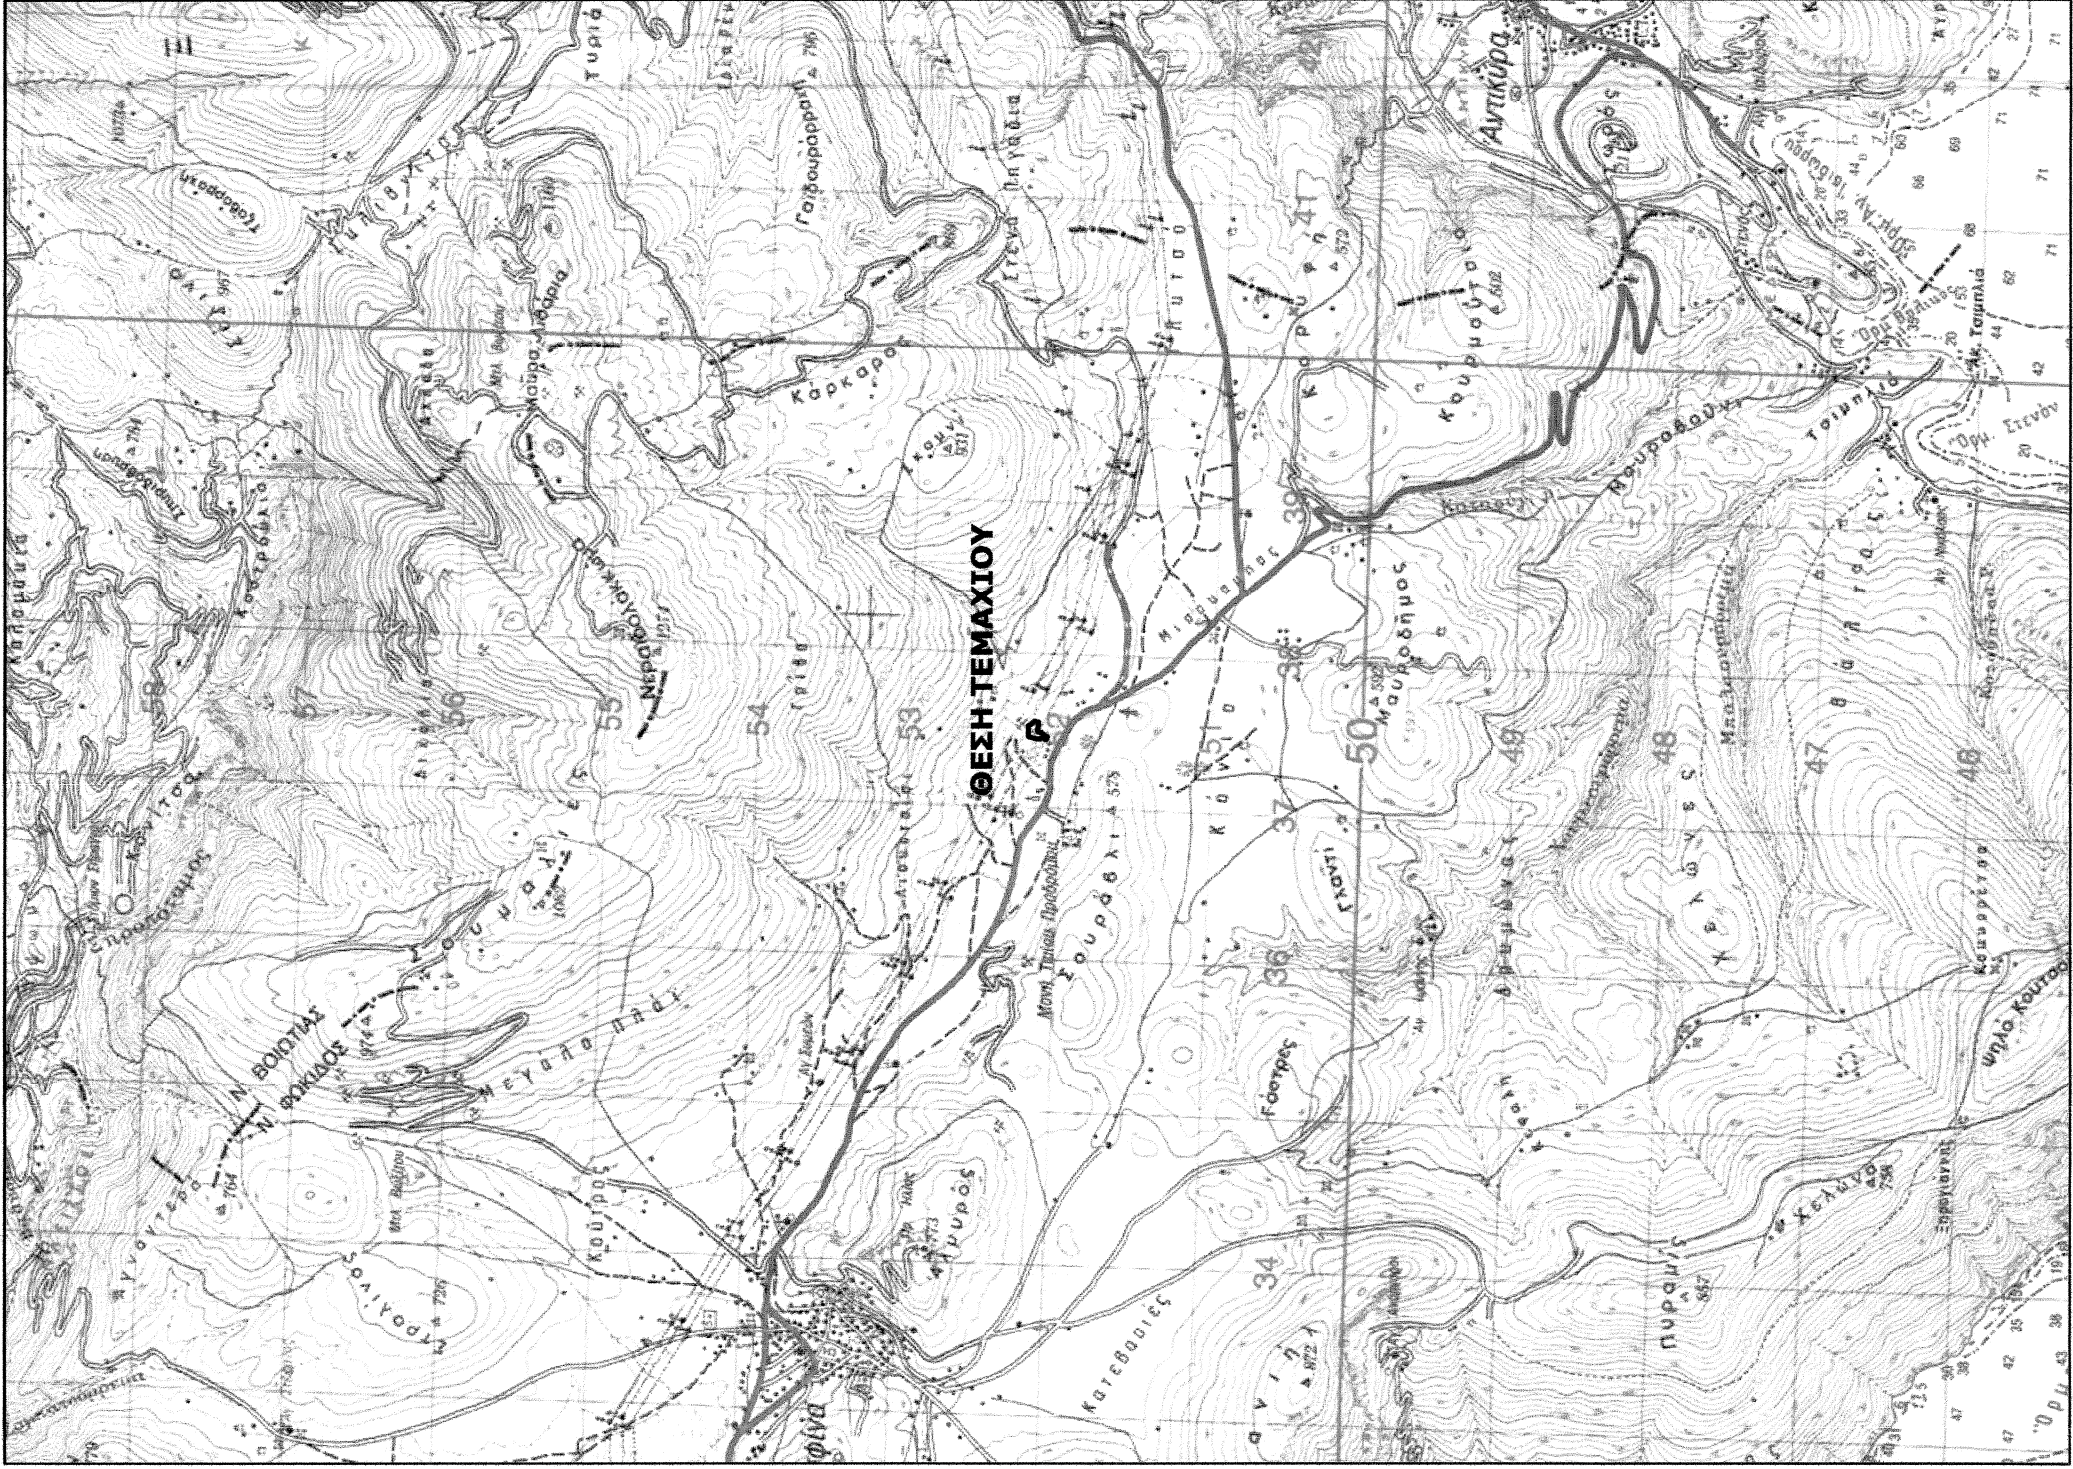

ΔΗΛΩΣΗ του Ν. 651/77
Ο κάτωθι υπογεγραμμένος Εμμανουήλ Ζ. Δημήτριος Αγρονόμος Τοπογράφος Μηχανικός δηλώνω υπεύθυνα, ότι για το παρακείμενος εμφανόμενο γήπεδο υπό το στοιχείο Α-Β-Γ-Δ-Ε-Ζ-Η-Θ-Ι-Κ-Λ-Μ-Ν-Ξ-Α ισχύουν τα κάτωθι:
- Βρίσκεται στην αγροτική περιφέρεια Διοφάνης της δημοτικής κοινότητας Διοφάνης της δημοτικής ενότητας Διοφάνης του δήμου Λαλαίου, της περιφερειακής ενότητας Φλώριδας, της περιφέρειας Στερεάς Ελλάδας, Γ.Υ.Σ. Γ.Ε.Χ.Ο.Α.Π. εκτός Ζ.Ο.Ε.
- Απέχει από θάλασσα απόσταση μεγαλύτερη των 2000μ.
- Απέχει από εθνική οδό απόσταση μεγαλύτερη των 2000μ.

Ο Μηχανικός
ΔΗΜΗΤΡΙΟΣ Ζ. ΕΜΜΑΝΟΥΗΛ
ΔΙΠΛΩΜ. ΑΓΡΟΝΟΜ. ΤΟΠΟΓΡΑΦΟΣ ΜΗΧΑΝΙΚΟΣ
ΜΗΚΣ. ΠΕΛ. ΑΕΛ. 11/10/89 (Α.Π. 13379)
Α.Φ.Μ. 990300100
ΤΗΛ. ΓΡΑΦ. 25410 85688 - ΚΙΝ. 6923301855

ΚΟΙΝΗ ΔΗΛΩΣΗ των Ν. 1337/83 & 2308/95 (ως ισχύουν σήμερα)
Ο κάτωθι υπογεγραμμένος μηχανικός δηλώνω υπεύθυνα, ότι το παρακείμενος εμφανόμενο γήπεδο :
α) Δεν εμπίπτει στις διατάξεις του Ν. 1337/83, περί εισφοράς σε γη και χρήμα.
β) Δεν εμπίπτει στις διατάξεις του Ν. 2308/95, περί Εθνικού Κτηματολογίου.
Ο μηχανικός

ΔΗΛΩΣΗ NATURA - RAMSAR
Ο κάτωθι υπογεγραμμένος μηχανικός δηλώνω υπεύθυνα, ότι το παρακείμενος εμφανόμενο γήπεδο :
α) Δεν εμπίπτει σε θεσμοθετημένες ζώνες Natura.
β) Δεν εμπίπτει σε θεσμοθετημένες ζώνες Ramsar.
Ο μηχανικός

ΔΗΛΩΣΗ ΕΝΕΡΓΕΙΩΝ ΓΡΑΜΜΩΝ ΜΕΤΑΦΟΡΑΣ ΗΛΕΚΤΡ. ΕΝΕΡΓΕΙΑΣ ΥΨΗΛΗΣ & ΥΠΕΡΥΨΗΛΗΣ ΤΑΣΗΣ
Ο κάτωθι υπογεγραμμένος μηχανικός δηλώνω υπεύθυνα, ότι από το παρακείμενος εμφανόμενο γήπεδο δεν διέρχεται ρεύμα υψηλής τάσης.
Ο Μηχανικός

ΔΗΛΩΣΗ ΥΠΟΔΕΙΞΗΣ ΟΡΙΩΝ ΑΠΟ ΤΟΝ ΤΟΠΟΚΤΗΤΗ
Ο κάτωθι υπογεγραμμένος δηλώνω υπεύθυνα ότι το όριο υποδείχθηκαν στον μηχανικό από τον ιδιοκτήτη και είναι ορθά.
Ο Δηλών

ΕΝΤΑΞΗ ΣΤΟ ΕΓΣΑ 87 - ΜΕΘΟΔΟΛΟΓΙΑ ΑΠΟΤΥΠΩΣΗΣ
Η ένταξη στο ΕΓΣΑ 87 έγινε με βάση στην περιοχή μελέτης πολυγωνικών σημείων με χρήση GPS δυνάμης συχνότητας με μέθοδο RTK (Real Time Kinematic) και σταθμό αναφοράς ημερομηνίας σήματος της 7.7.2012. Η μέθοδος αυτή είναι η πλέον ακριβής και χρησιμοποιείται για την κατασκευή πολυγωνικής διάταξης, αλλά και με τη χρήση GPS με μέθοδο RTK όταν είναι απαραίτητο. Τα σημεία αυτά είναι τα ακόλουθα:
Τονο οργάνων α. GPS δυνάμης συχνότητας Topcon HiPer Pro, β. ταχυδακτυλίστιο Leica TC2B 405.

ΕΜΒΑΔΑ (m²)		ΠΕΡΙΜΕΤΡΟΣ (πλήθος κορυφών)
A/A	ΤΕΜΑΧΙΟ	ΕΓΣΑ 87
1	---	7962,22τ.μ.

ΠΙΝΑΚΑΣ ΣΥΝΤΕΤΑΓΜΕΝΩΝ -ΕΓΣΑ87

Σημ.	τεταγμένο Χ (m.)	τεταγμένο Υ (m.)	πλάτος (σε μ.)
A	375414.528	4251475.304	A-B=6.69
B	375412.786	4251468.845	B-Γ=6.11
Γ	375409.685	4251463.576	Γ-Δ=57.07
Δ	375353.004	4251470.237	Δ-Ε=26.08
Ε	375341.284	4251446.942	Ε-Ζ=49.87
Ζ	375312.006	4251406.568	Ζ-Η=8.64
Η	375303.746	4251404.045	Η-Θ=15.16
Θ	375297.31	4251417.77	Θ-Ι=19.28
Ι	375301.71	4251434.01	Ι-Κ=22.6
Κ	375301.37	4251455.7	Κ-Λ=33.98
Λ	375304.159	4251489.566	Λ-Μ=44.83
Μ	375319.126	4251531.824	Μ-Ν=65.1
Ν	375384.167	4251529.105	Ν-Ξ=49.02
Ξ	375414.632	4251490.707	Ξ-Α=15.4
Α	375414.528	4251475.304	Μήκος περιμέτρου
Εμβαδόν		Ε=7962.22τ.μ.	Π=419.83μ.

Εμμανήλ Γεωργίου Στάματς Αναστάσιος (99) (Ε.Γ.Α. 87)
Ελκυστικός σπαστός GPS 89 (α=6.378 τ.μ. 1τμ 208.20222(01)
Πρόβλεψη : Ενίσχυση Μεταφοράς
Πρόβλεψη : Ενίσχυση Μεταφοράς
Τελεσίση Κτηματολ. Μεταβίβαση : 490000
Γεωγραφικό Πλάνος Αναφοράς : σ 00 00"

1:315303.98 , 4251447.81
2:315309.31 , 4251431.13
3:315303.06 , 4251405.61

οδ	Καύκας		Παράδοση	
	ΓΕΝΙΚΑ	Το όνομα ενός οικοπέδου και σε οποιοδήποτε γήπεδο τους και σε οδωδομικές μελέτες	
ΕΛΛ. ΕΜΒΑΔΟΝ	4000 μ.	4000 μ.	2000 μ.	750 μ.
ΕΛΛ. ΠΡΟΣΠΟΤ	25 μ.	45 μ.	-	10 μ.
ΕΛΛ. ΒΑΘΟΣ	-	50 μ.	15 μ.	35 μ.
ΕΛΛ. ΕΜΒΑΔΟΝ	4000 μ.	4000 μ.	2000 μ.	750 μ.
ΕΛΛ. ΠΡΟΣΠΟΤ	25 μ.	45 μ.	-	10 μ.
ΕΛΛ. ΒΑΘΟΣ	-	50 μ.	15 μ.	35 μ.

ΔΗΜΗΤΡΙΟΣ Ζ. ΕΜΜΑΝΟΥΗΛ	ΜΕΛΕΤΕΣ & ΕΦΑΡΜΟΓΕΣ	
	ΤΟΠΟΓΡΑΦΙΑΣ & ΣΥΓΚΟΙΝΩΝΙΑΚΩΝ ΕΡΓΩΝ	ΤΟΠΟΓΡΑΦΙΑΣ & ΣΥΓΚΟΙΝΩΝΙΑΚΩΝ ΕΡΓΩΝ
Αγρονόμος & Τοπογράφος Μηχανικός	ΕΦΑΡΜΟΓΕΣ ΑυτοΔΙΣΡ	ΕΦΑΡΜΟΓΕΣ ΑυτοΔΙΣΡ
Χαϊζυρούτσου 11, Ξάνθη ΤΚ 67100	Κιν.: 6952 301855 - Υποβλήτο: 25410 85688 - fax: 25410 84748	Κιν.: 6952 301855 - Υποβλήτο: 25410 85688 - fax: 25410 84748
	e-mail: demma@tee.gr	e-mail: info@topofigr.gr

ΕΡΩΛΟΤΗΣ	VECTOR ΔΙΟΛΙΚΗ ΔΕΣΦΙΝΑΣ ΑΕ
ΕΡΓΟ	ΑΠΟΤΥΠΩΣΗ ΥΦΙΣΤΑΜΕΝΗΣ ΚΑΤΑΣΤΑΣΗΣ ΦΕΣΗ ΤΕΜΑΧΙΟΥ ΛΑΤΟΜΕΙΟΥ
ΘΕΣΗ	ΑΓΡΟΚΤΗΜΑ ΔΕΣΦΙΝΑΣ - Δ.Κ. ΔΕΣΦΙΝΑΣ - Δ.Ε. ΔΕΣΦΙΝΑΣ - Δ. ΔΕΛΦΩΝ ΠΕΡΙΦΕΡΕΙΑΚΗ ΕΝΟΤΗΤΑ ΦΘΚΙΔΟΣ ΠΕΡΙΦΕΡΕΙΑ ΣΤΕΡΕΑΣ ΕΛΛΑΔΟΣ
ΣΥΣΤΗΜΑ	ΕΛΛΗΝΙΚΟ ΓΕΩΔΑΙΤΙΚΟ ΣΥΣΤΗΜΑ ΑΝΑΦΟΡΑΣ (Ε.Γ.Σ.Δ. 87)
ΥΦΟΜΕΤΡΙΚΗ ΑΦΕΤΗΡΙΑ	ΟΡΘΟΜΕΤΡΙΚΑ ΥΨΟΜΕΤΡΑ Γ.Υ.Σ.

ΤΟΠΟΓΡΑΦΙΚΟ ΔΙΑΓΡΑΜΜΑ	ΑΡ. ΣΧΕΔΙΟΥ
	T/1
ΚΛΙΜΑΚΑ: 1 / 500	ΙΣΟΔΙΑΣΤΑΣΗ: 4 m

ΧΡΟΝΟΣ: ΦΕΒΡΟΥΑΡΙΟΣ 2018	ΜΕΛΕΤΗΤΗΣ
	ΕΛΕΓΧΟΣ

ΔΗΜΗΤΡΙΟΣ Ζ. ΕΜΜΑΝΟΥΗΛ
ΔΙΠΛΩΜ. ΑΓΡΟΝΟΜ. ΤΟΠΟΓΡΑΦΟΣ ΜΗΧΑΝΙΚΟΣ
ΜΗΚΣ. ΠΕΛ. ΑΕΛ. 11/10/89 (Α.Π. 13379)
Α.Φ.Μ. 990300100
ΤΗΛ. ΓΡΑΦ. 25410 85688 - ΚΙΝ. 6923301855