

— · — · — · — · —	ΟΡΙΑ ΙΔΙΟΚΤΗΣΙΑΣ
— — — — —	ΓΕΙΤΟΝΙΚΕΣ ΙΔΙΟΚΤΗΣΙΕΣ
— — — — —	ΚΑΝΑΒΟΣ
⊙	ΚΟΡΥΦΕΣ ΟΡΙΩΝ

ΙΔΙΟΚΤΗΣΙΑ
ΜΑΡΙΑΣ ΝΤΑΤΣΕΡΗ - ΣΥΛΛΙΓΑΡΔΟΥ

ΠΙΝΑΚΑΣ ΣΥΝΤΕΤΑΓΜΕΝΩΝ ΚΟΡΥΦΩΝ ΟΡΙΩΝ
ΕΓΣΑ 87' ΕΓΚΑΡΣΙΑ ΜΕΡΚΑΤΟΡΙΚΗ
ΑΡ.Φ.Χ. ΓΥΣ. 9613 - 7

α/α	E	N	α/α	E	N
A	641358.253	3909578.614	I	641207.571	3909380.346
B	641388.482	3909547.197	K	641236.032	3909425.143
Γ	641384.091	3909542.361	Λ	641269.814	3909478.313
Δ	641350.725	3909505.846	M	641284.107	3909500.923
E	641317.590	3909469.585	N	641317.284	3909535.949
Z	641279.262	3909427.640	Ξ	641337.981	3909557.235
H	641241.736	3909386.573	Σ1	641251.000	3909409.000
θ	641224.821	3909368.062	-	-	-



*Γεωργική
φιλοχρηστική
εμβαδόν 6.001,162 τ.μ.*

*24,31K
53,2'2,3
4,6x0,00
54,3'58,0
Γεωργική*

ΙΔΙΟΚΤΗΣΙΑ
ΜΑΡΙΑΣ ΝΤΑΤΣΕΡΗ - ΣΥΛΛΙΓΑΡΔΟΥ

ΙΔΙΟΚΤΗΣΙΑ
ΙΩΑΝΝΗ ΚΑΤΣΑΡΑΚΗ


ΙΔΙΟΚΤΗΣΙΑ
ΠΑΝΑΓΙΩΤΗ ΜΑΒΙΟΥΔΑΚΗ


ΘΕΩΡΗΘΗΚΕ
Και ακολουθεί την υπ' αριθμ. 77/2005
Απόφαση της Ε.Ε.Δ.Α. Νομού Αρκαδίας
της οποίας αποτελεί αναπόσπαστο τμήμα.
Αγιος Νικόλαος, 27-6-2005.
Ο Γραμματέας της Επιτροπής
*Μπουτούκη Ευθυμία
*Δασοπόνος

ΤΟΠΟΓΡΑΦΙΚΟ ΔΙΑΓΡΑΜΜΑ.
ΚΛΙΜΑΚΑ 1:500

*Χρυσή Κιβωτίδα
ΕΕΕΑ
77/2005*

ΒΡΑΧΙΑ
ΑΠΟΤΟΜΗ ΠΑΡΩΣΗ

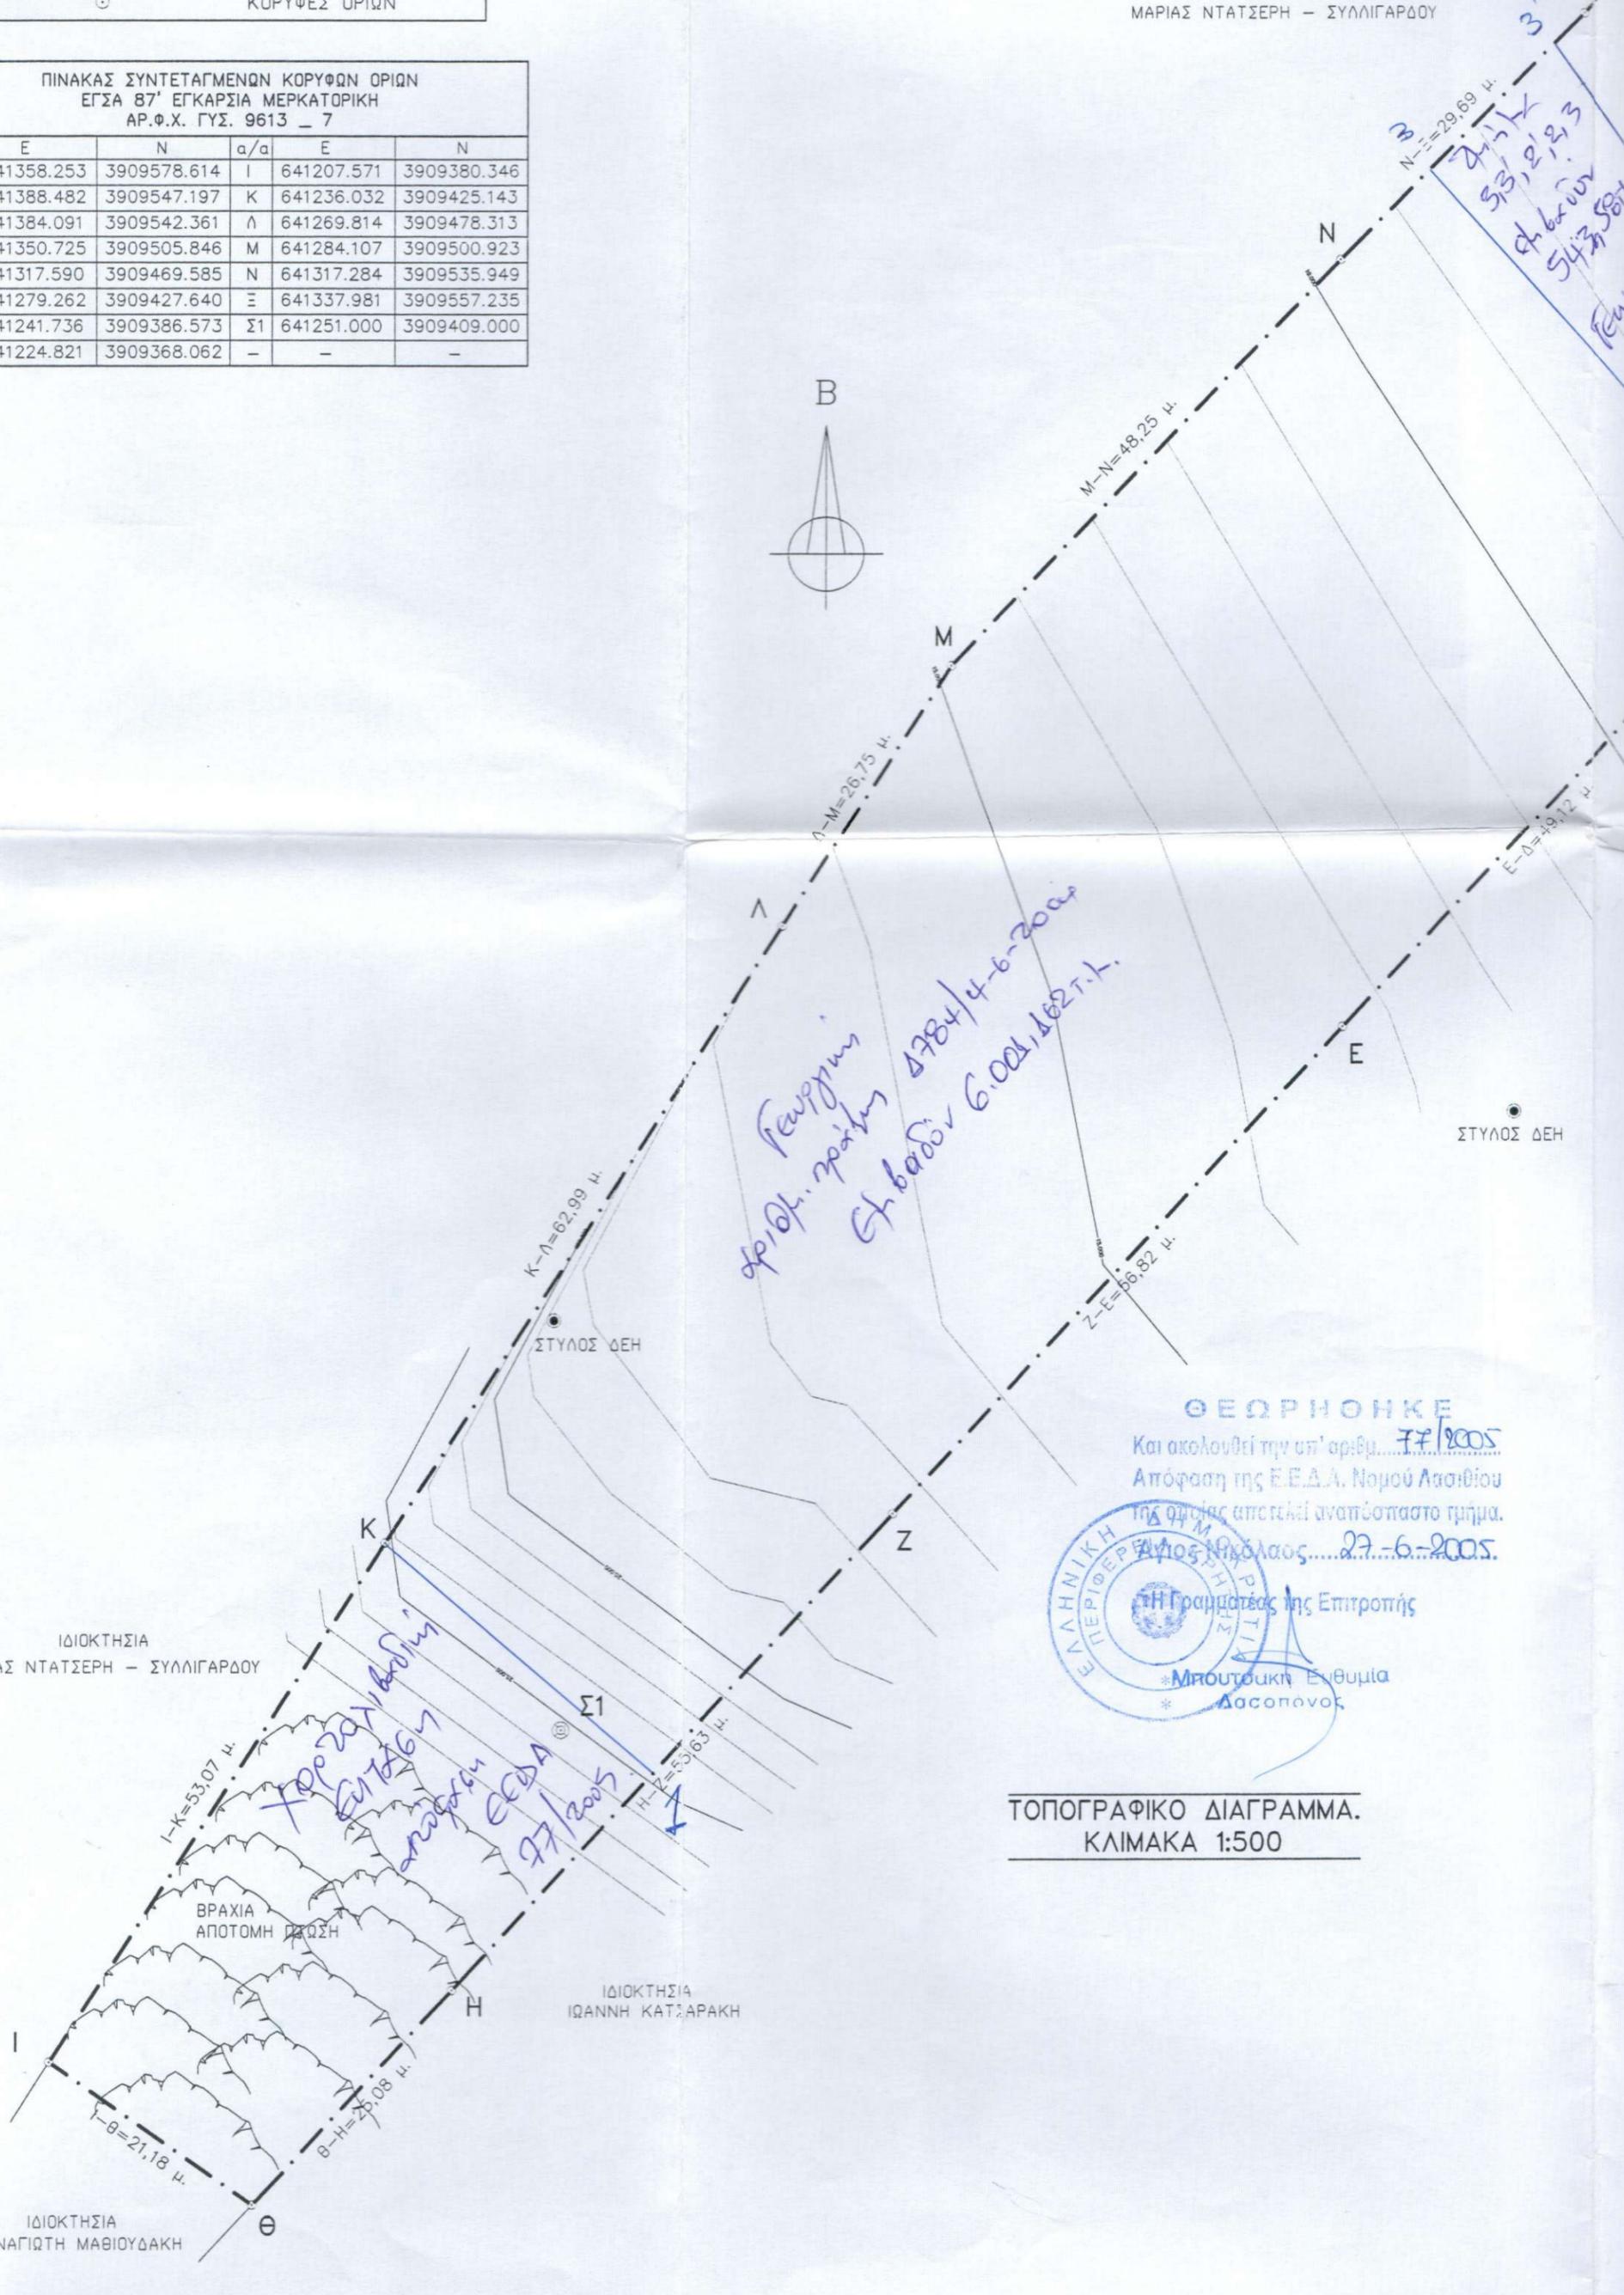

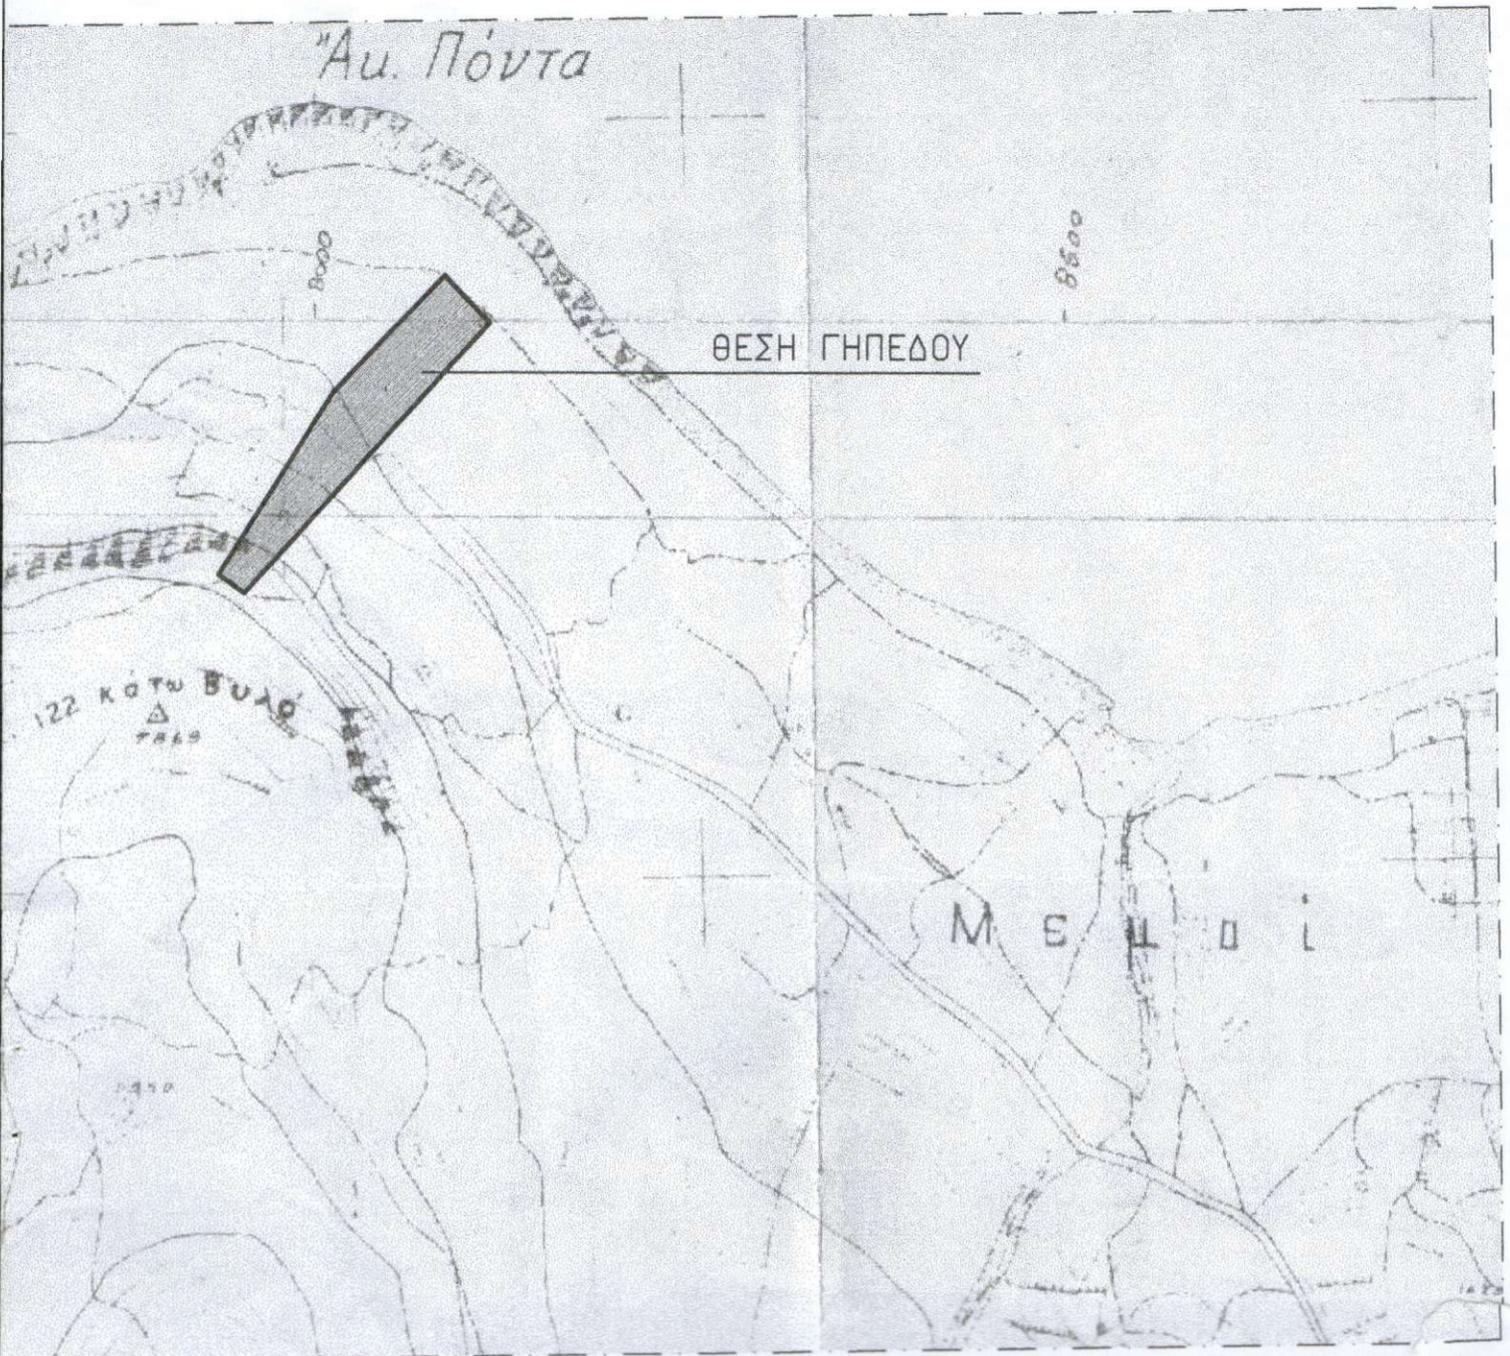

<p>ΤΕΧΝΙΚΟ ΓΡΑΦΕΙΟ</p> <p>ΓΙΑΝΝΗ Ε. ΤΣΙΧΛΗ</p> <p>ΔΙΠΛΩΜΑΤΟΥΧΟΥ ΠΟΛΙΤΙΚΟΥ ΜΗΧΑΝΙΚΟΥ</p> <p>ΝΕΑΠΟΛΗ ΛΑΣΙΘΙΟΥ - ΤΗΛ: 28410-33.930 6946-065864</p>	<p style="color: red; font-size: 1.2em;"><u>ΑΡΧΕΙΟ</u></p> <p style="color: red; font-size: 1.2em;">90-5-04</p>
---	---

ΤΙΤΛΟΣ ΕΡΓΟΥ :	ΑΠΟΤΥΠΩΣΗ ΑΚΙΝΗΤΟΥ		
ΙΔΙΟΚΤΗΤΗΣ :	ΟΜΗΡΟΣ, ΙΑΣΩΝ & ΒΑΣΙΛΕΙΟΣ ΒΟΓΙΑΤΖΑΚΗΣ		
ΘΕΜΑ :	ΤΟΠΟΓΡΑΦΙΚΟ ΔΙΑΓΡΑΜΜΑ		
ΘΕΣΗ :	ΕΚΤΟΣ ΟΡΙΩΝ ΟΙΚΙΣΜΟΥ "ΜΙΛΑΤΟΣ"		
ΚΛΙΜΑΚΑ :	1 : 500	ΗΜΕΡΟΜΗΝΙΑ	10-12-2003
ΣΧΕΔΙΑΣΗ :			Α-1
Ο ΜΕΛΕΤΗΤΗΣ	ΕΓΚΡΙΣΗ		

ΘΕΩΡΗΘΗΚΕ

ΣΥΝΗΜ ΟΤΟ 1784/4-6-04

Διεύθυνση της Διεύθυνσης Δασών Λασιθίου

ΙΩΑΝΝΗΣ Ε. ΤΣΙΧΛΗΣ