545

ΕΛΛΗΝΙΚΗ ΔΗΜΟΚΡΑΤΙΑ
ΥΠΟΥΡΓΕΙΟΝ ΔΙΚΑΙΟΣΥΝΗΣ
ΚΤΗΜΑΤΟΛΟΓΙΟΝ ΡΟΔΟΥ

Αριθ. Πρωτ. 2054/22-2-84
Αριθμ. Αντιγράφου ... εν τω Φακέλλ.
Δια πρωτοτύπου σχεδίου ... ακινήτου
Τόμος 3 Φύλλον 46
Φάκελλος 294 Μερίς 545
Ιδιων Πίνου
Κάτοικος ...
Εν Ρόδω 28-2-1984

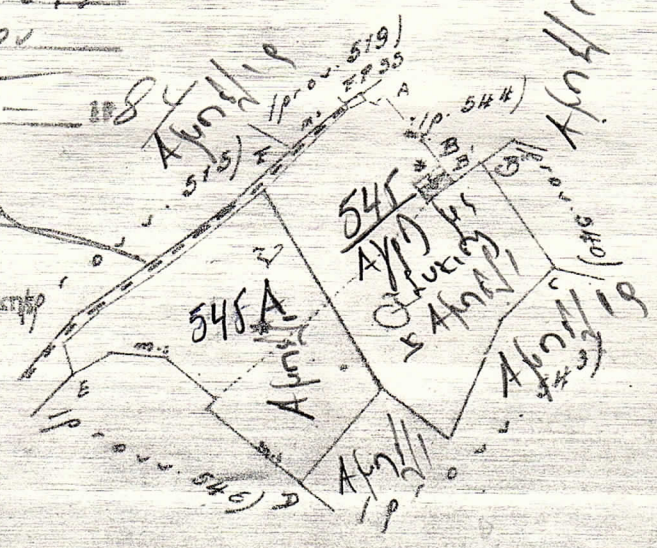

Σύμφωνα με 3.010,00 εκτ. σύν. υπερ. βάσει 545Α στον. υπ. αριθ. 1341/64 ... 10.4.67

ΔΙΑΤΡΑΦΕΤΑΙ

Scala 1:2000

ΑΝΩΡΙΩΣΙ ΑΝΤΙΓΡΑΦΟ
ΡΟΔΟΣ ΑΥΤΟΝΗΜΩΝ
Ο ΠΡΟΪΣΤΑΜΕΝΟΣ ΔΙΟΙΚΗΣΕΩΣ

Ιδε di bibliaio Πρωτ. n°62

28 Maggio 1986