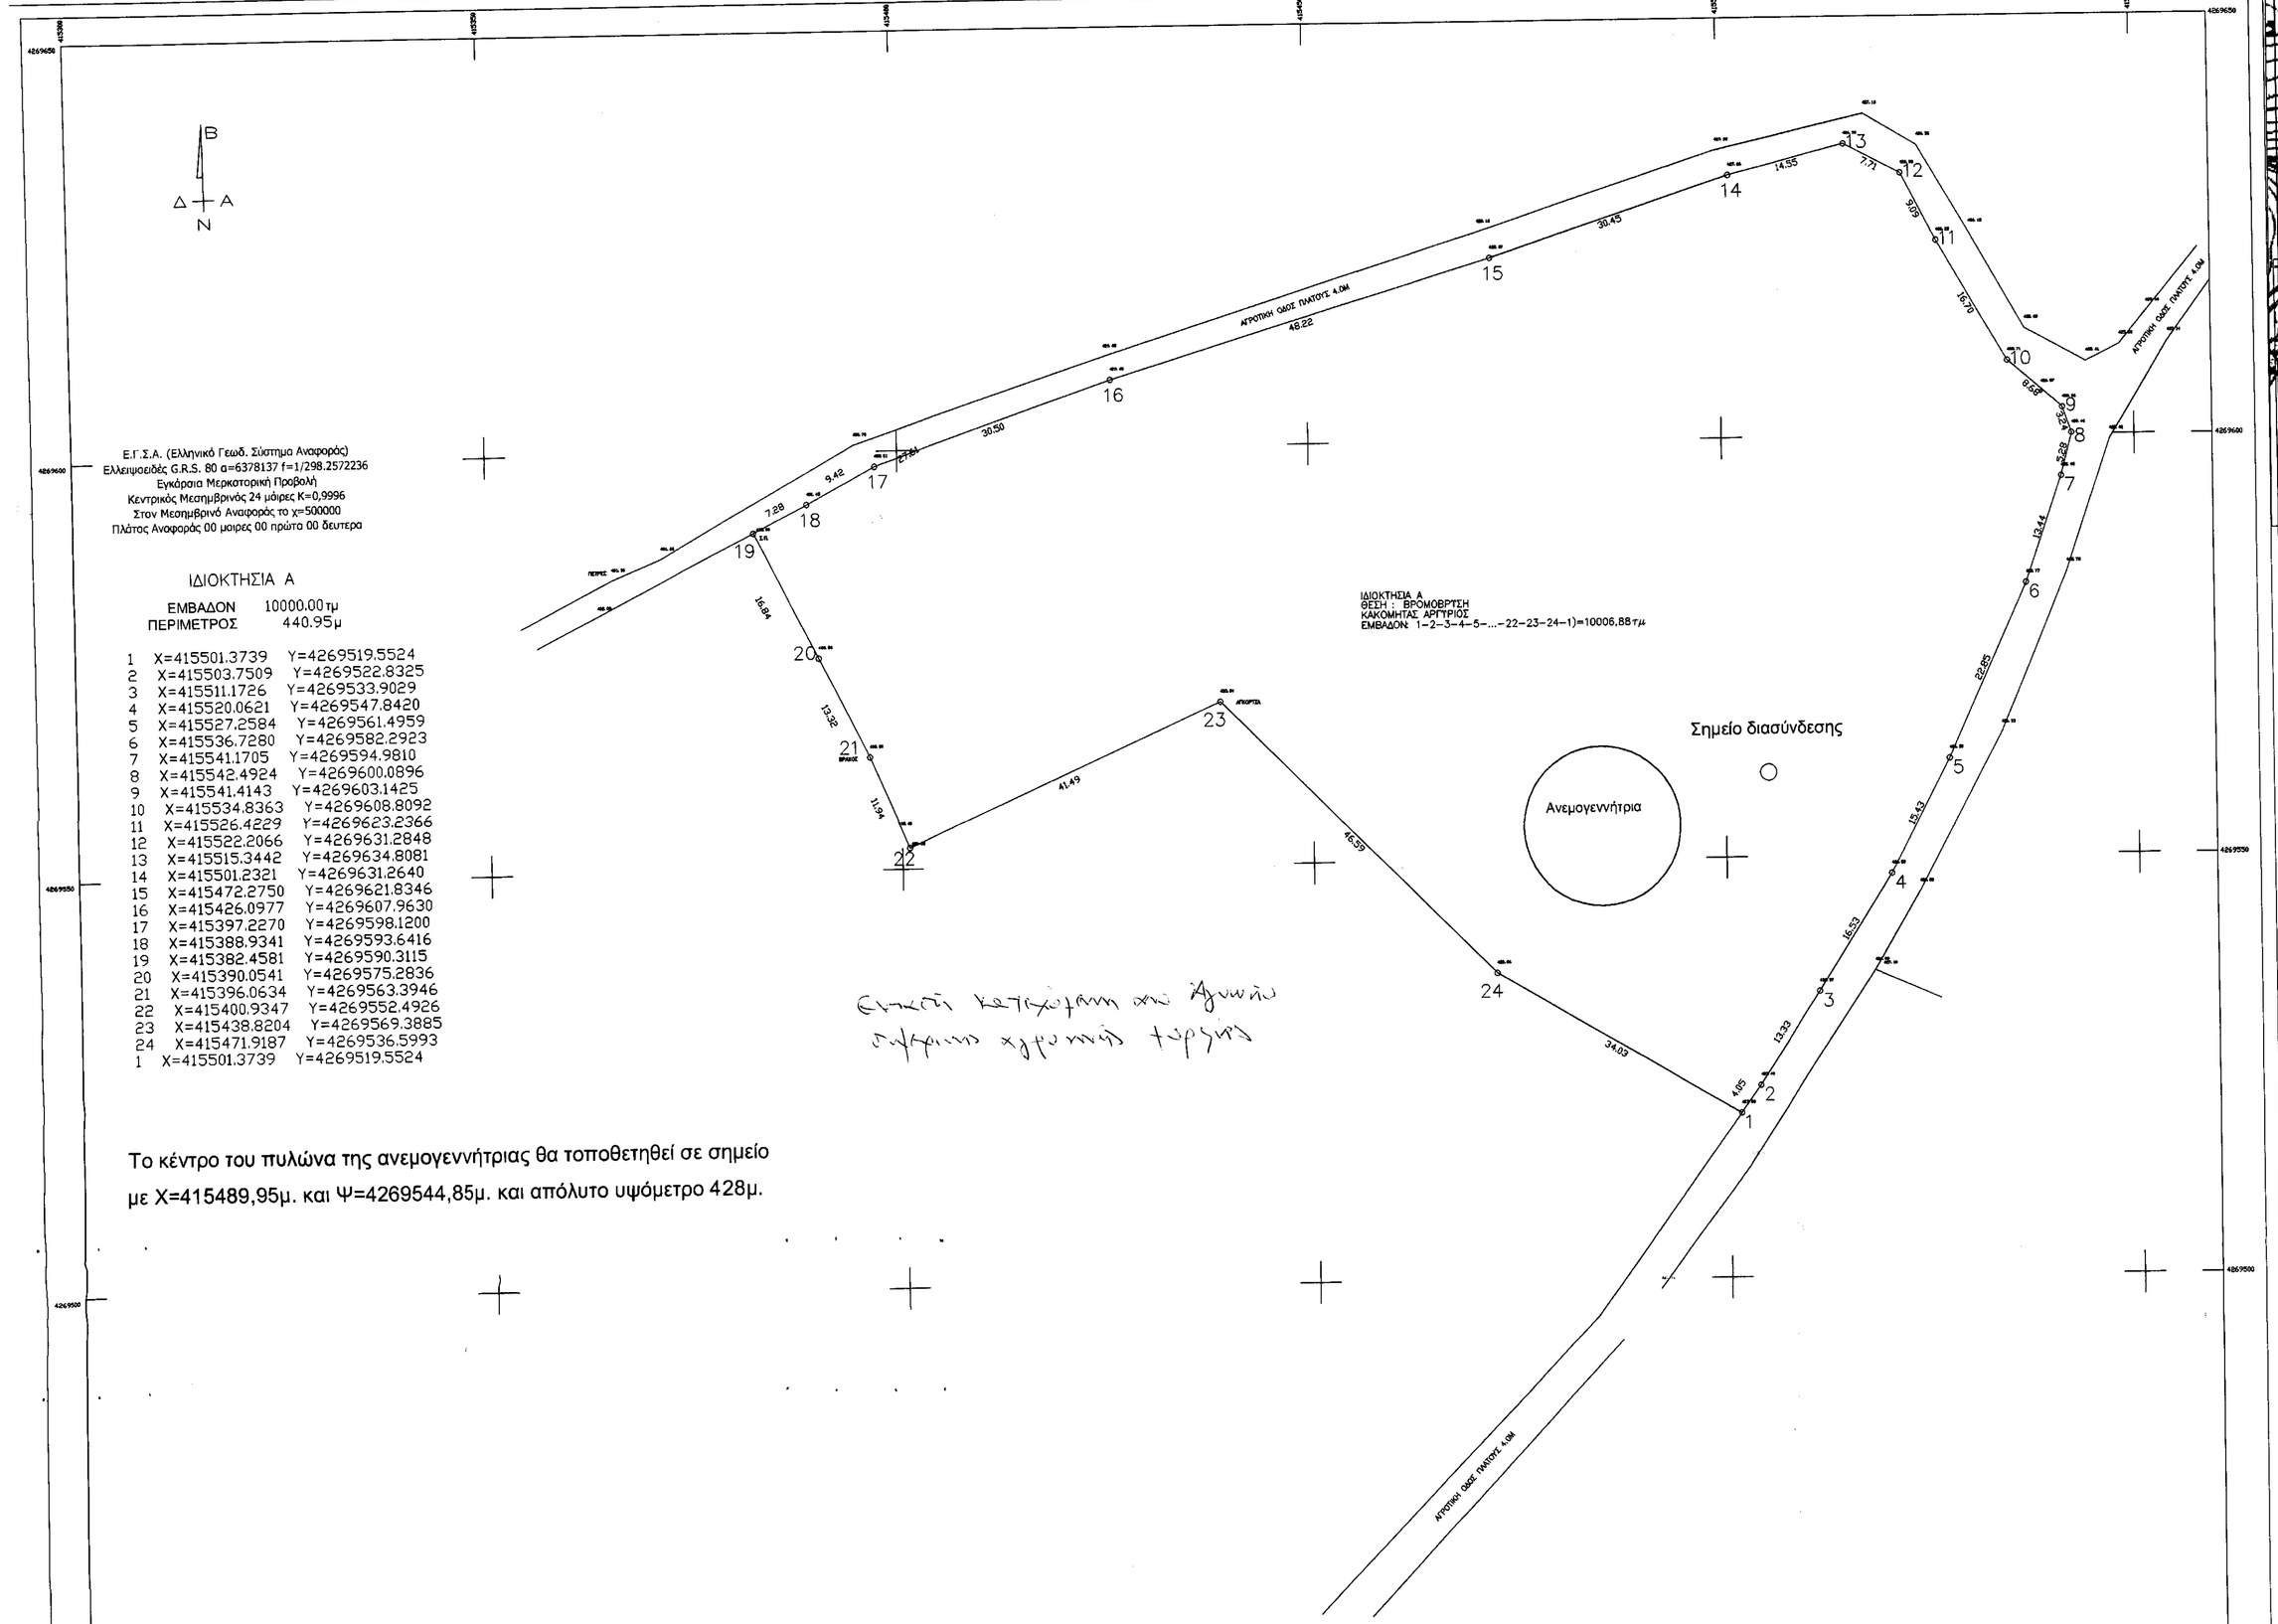

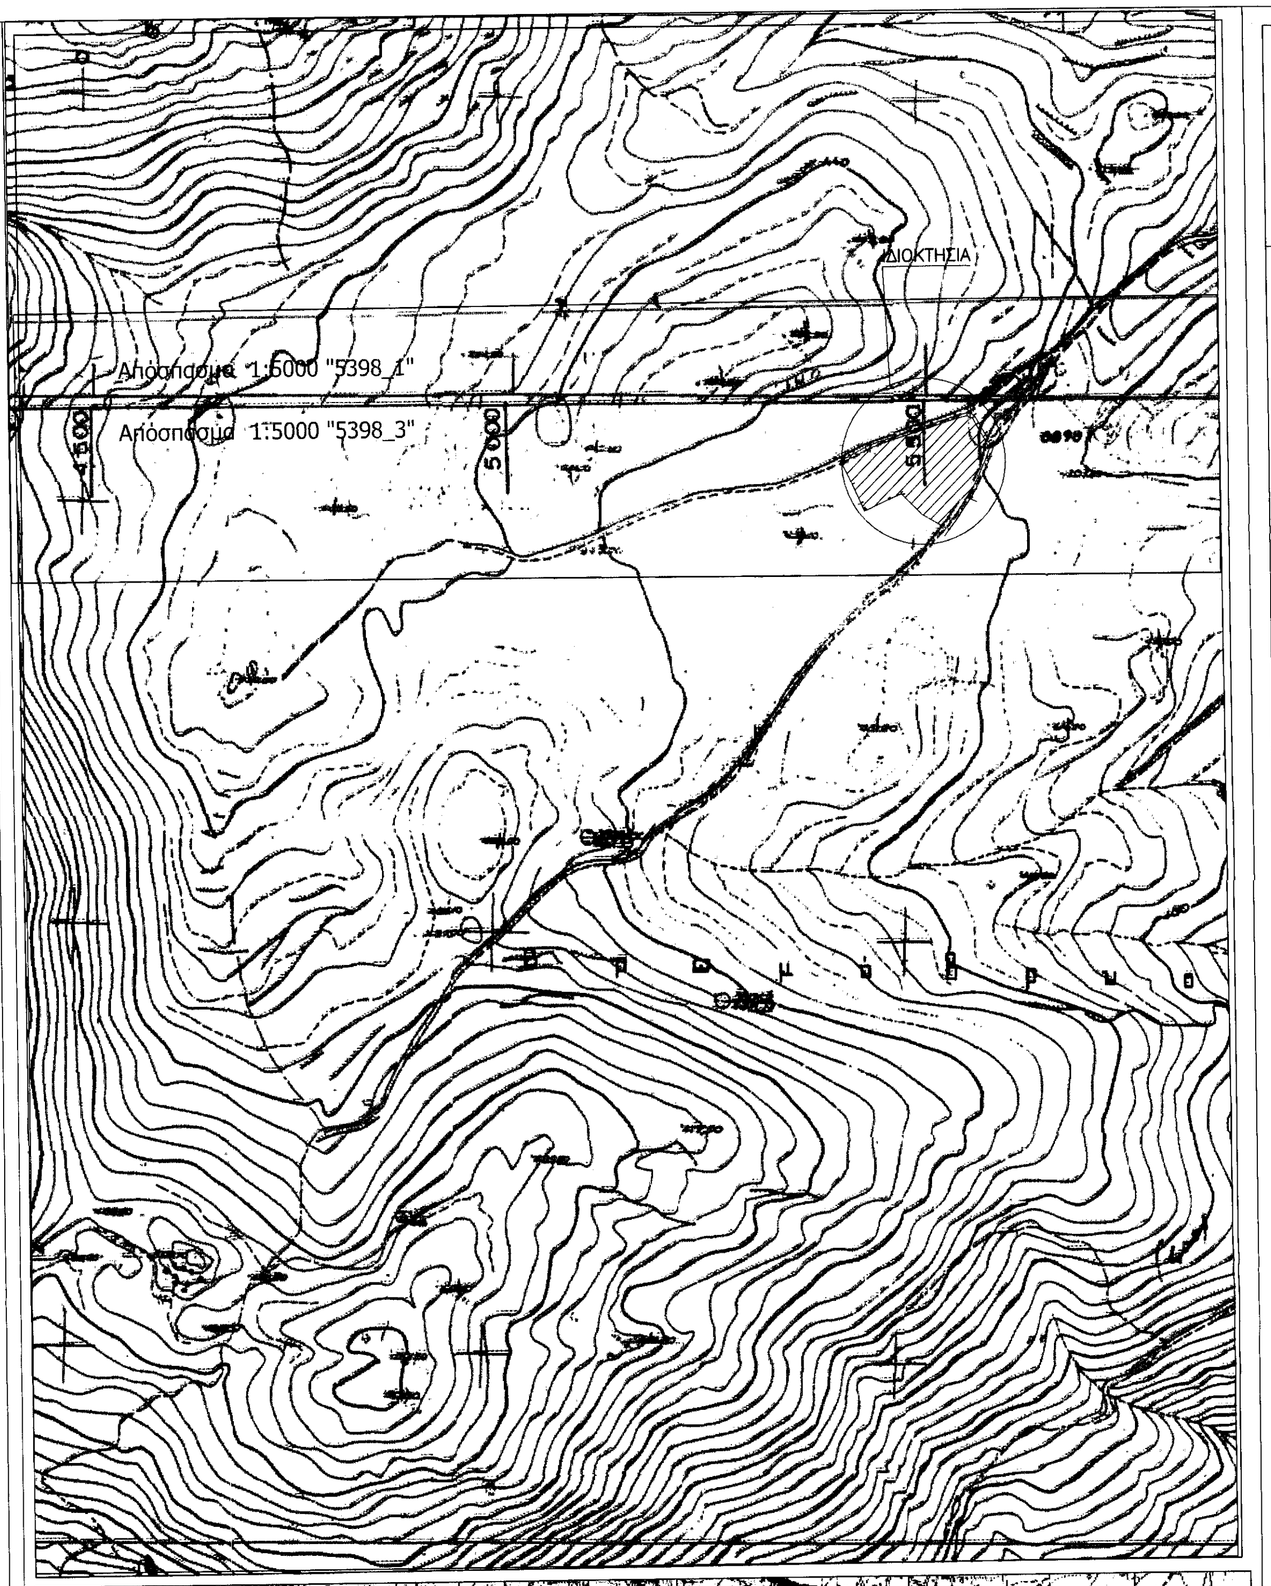

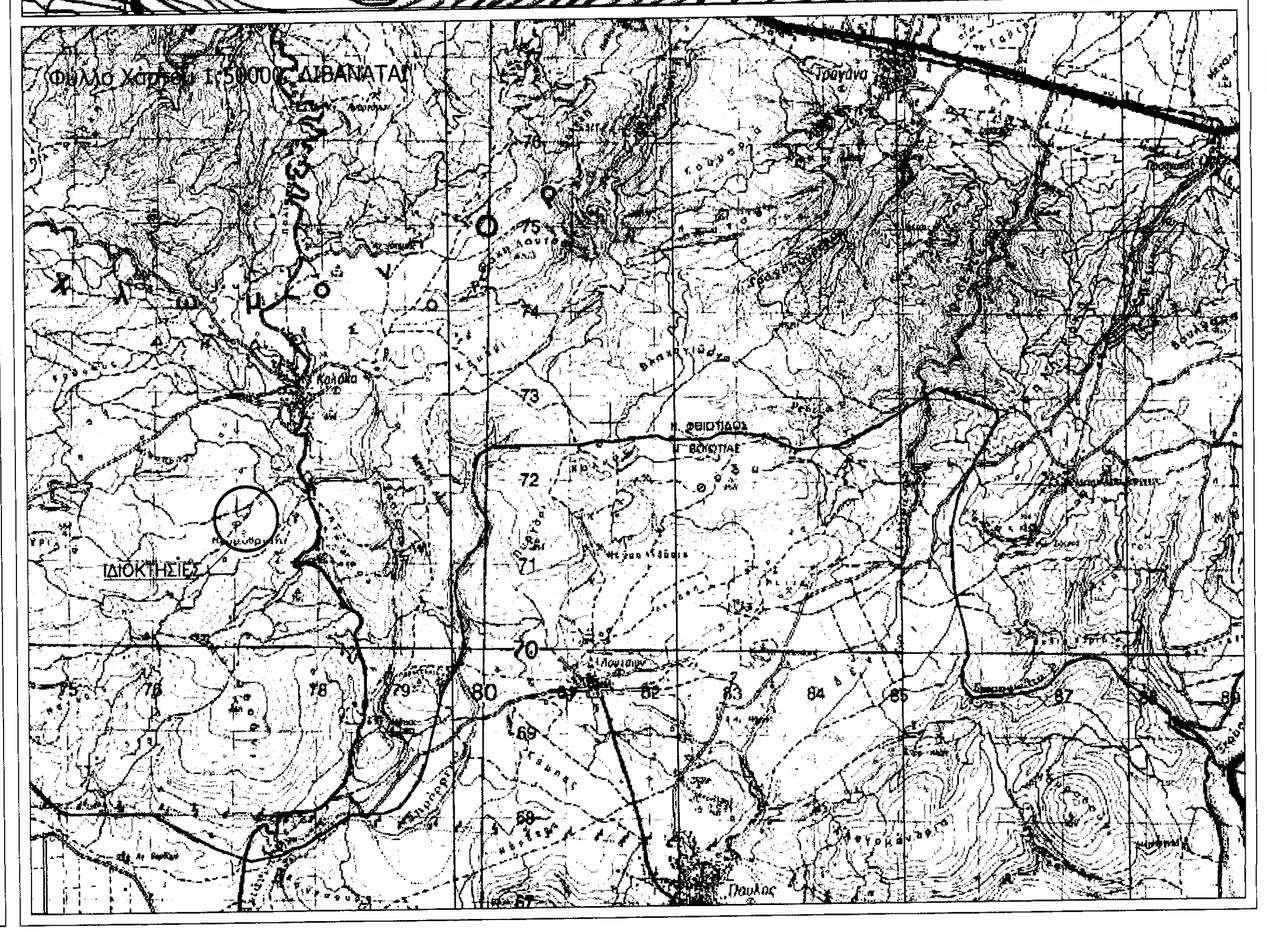

ΥΠΕΥΘΥΝΗ ΔΗΛΩΣΗ

Εγώ ο ιδιοκτήτης:

Δηλώνω υπεύθυνα οτι τα όρια είναι τα ορθά, αληθινά και υπεδείχθησαν από εμένα.
Οι τοπογραφικές εργασίες έγιναν κατόπιν δικής μου εντολής.
Ο Ιδιοκτήτης Α.

ΔΗΛΩΣΗ ΜΗΧΑΝΙΚΟΥ

Δηλώνεται υπεύθυνα βάσει του Ν.651/77 ότι :
Το αγροτεμάχιο με τα στοιχεία(1-2-3-4-5-6-7-8-9-10-11-12-13-14-15-16-17-18-19-20--21-22-23-24-1)και εμβαδόν =10006,88τμ βρίσκεται εκτός ορίων οικισμού Κυρτώνης (1050μ) του Δήμου Λοκρών εκτός περιμετρικής ζώνης , εκτός ΖΟΕ, στη θέση "ΒΡΩΜΟΒΡΥΣΗ" εκτός ορίων αναδασμού και τυγχάνει άρτιο και οικοδομήσιμο σύμφωνα με τις κείμενες πολεοδομικές διατάξεις με την προϋπόθεση ότι εφάπτεται σε χαρακτηρισμένο κοινόχρηστο χώρο .
Τίτλοι ιδιοκτησίας δεν μου υπεδείχθησαν .

Ο Μηχανικός

ΤΕΧΝΙΚΟ ΓΡΑΦΕΙΟ

Κυριζόπουλος Ηλίας Αγρονόμος Τοπογράφος Μηχανικός
Πτολεμαίων 11 τ.κ. 54630 Θεσσαλονίκη

ΘΕΣΗ:
"ΒΡΩΜΟΒΡΥΣΗ" –Τ.Κ. ΚΥΡΤΩΝΗΣ ΕΚΤΟΣ ΟΙΚΙΣΜΟΥ
ΚΤΗΜΑΤΙΚΗ ΠΕΡΙΦΕΡΕΙΑ ΔΗΜΟΥ ΛΟΚΡΩΝ ΠΕΡΙΦΕΡΕΙΑΚΗΣ ΕΝΟΤΗΤΑΣ ΦΘΙΩΤΙΔΑΣ

ΙΔΙΟΚΤΗΤΗΣ : ΙΔΙΟΚΤΗΣΙΑ ΚΑΚΟΜΗΤΑΣ ΑΡΓΥΡΙΟΣ του ΣΠΥΡΙΔΩΝΑ

ΕΜΒΑΔΟΝ
ΙΔΙΟΚΤΗΣΙΑ
ΕΜΒΑΔΟΝ: (1–2–3–4–5–...–22–23–24–1)=10006,88τμ

ΘΕΜΑ ΣΧΕΔΙΟΥ: ΤΟΠΟΓΡΑΦΙΚΟ ΔΙΑΓΡΑΜΜΑ

ΚΛΙΜΑΚΑ: 1/500

ΧΡΟΝΟΣ ΜΕΛΕΤΗΣ: ΣΕΠΤΕΜΒΡΙΟΣ 2017

ΤΠΟΓΡΑΦΗ ΣΦΡΑΓΙΔΑ

ΗΛΙΑΣ Γ. ΚΥΡΙΖΟΠΟΥΛΟΣ
ΣΠΛ. ΤΟΠΟΓΡΑΦΟΣ ΜΗΧΑΝΙΚΟΣ ΑΓΡΟΝΟΜΟΤΟΠΟΓΡΑΦΟΣ
ΠΟΛΥΤΕΧΝΙΚΗΣ ΣΧΟΛΗΣ Α.Π.Θ.
ΜΕΛΟΣ Τ.Ε.Ε. / ΑΡΙΘΜΟΣ ΜΗΤΡΩΟΥ: 88985
ΠΤΟΛΕΜΑΙΩΝ 11 – Τ.Κ. 54630 ΘΕΣΣΑΛΟΝΙΚΗ
ΤΗΛ. 2310 411 110
ΑΦΜ: 101274050 - ΔΟΥ: Ε' ΘΕΣ/ΝΙΚΗΣ

ΥΠΗΡΕΣΙΑ