ΣΥΝΤΕΤΑΓΜΕΝΕΣ ΚΟΡΥΦΩΝ ΑΓΡΟΤΕΜΑΧΙΟΥ - ΕΓΣΑ87		
ΚΟΡΥΦΕΣ	**X**	**Y**
1	417611.78	4272301.29
2	417656.90	4272301.04
3	417675.91	4272294.33
4	417706.15	4272280.98
5	417691.85	4272247.36
6	417743.95	4272206.95
7	417737.37	4272197.70
8	417691.96	4272149.16
9	417672.61	4272122.87
10	417646.86	4272154.58
11	417589.24	4272240.02
12	417605.80	4272269.35
ΕΜΒΑΔΟΝ (1-2-...-12-1)		**15147.69 τ.μ.**

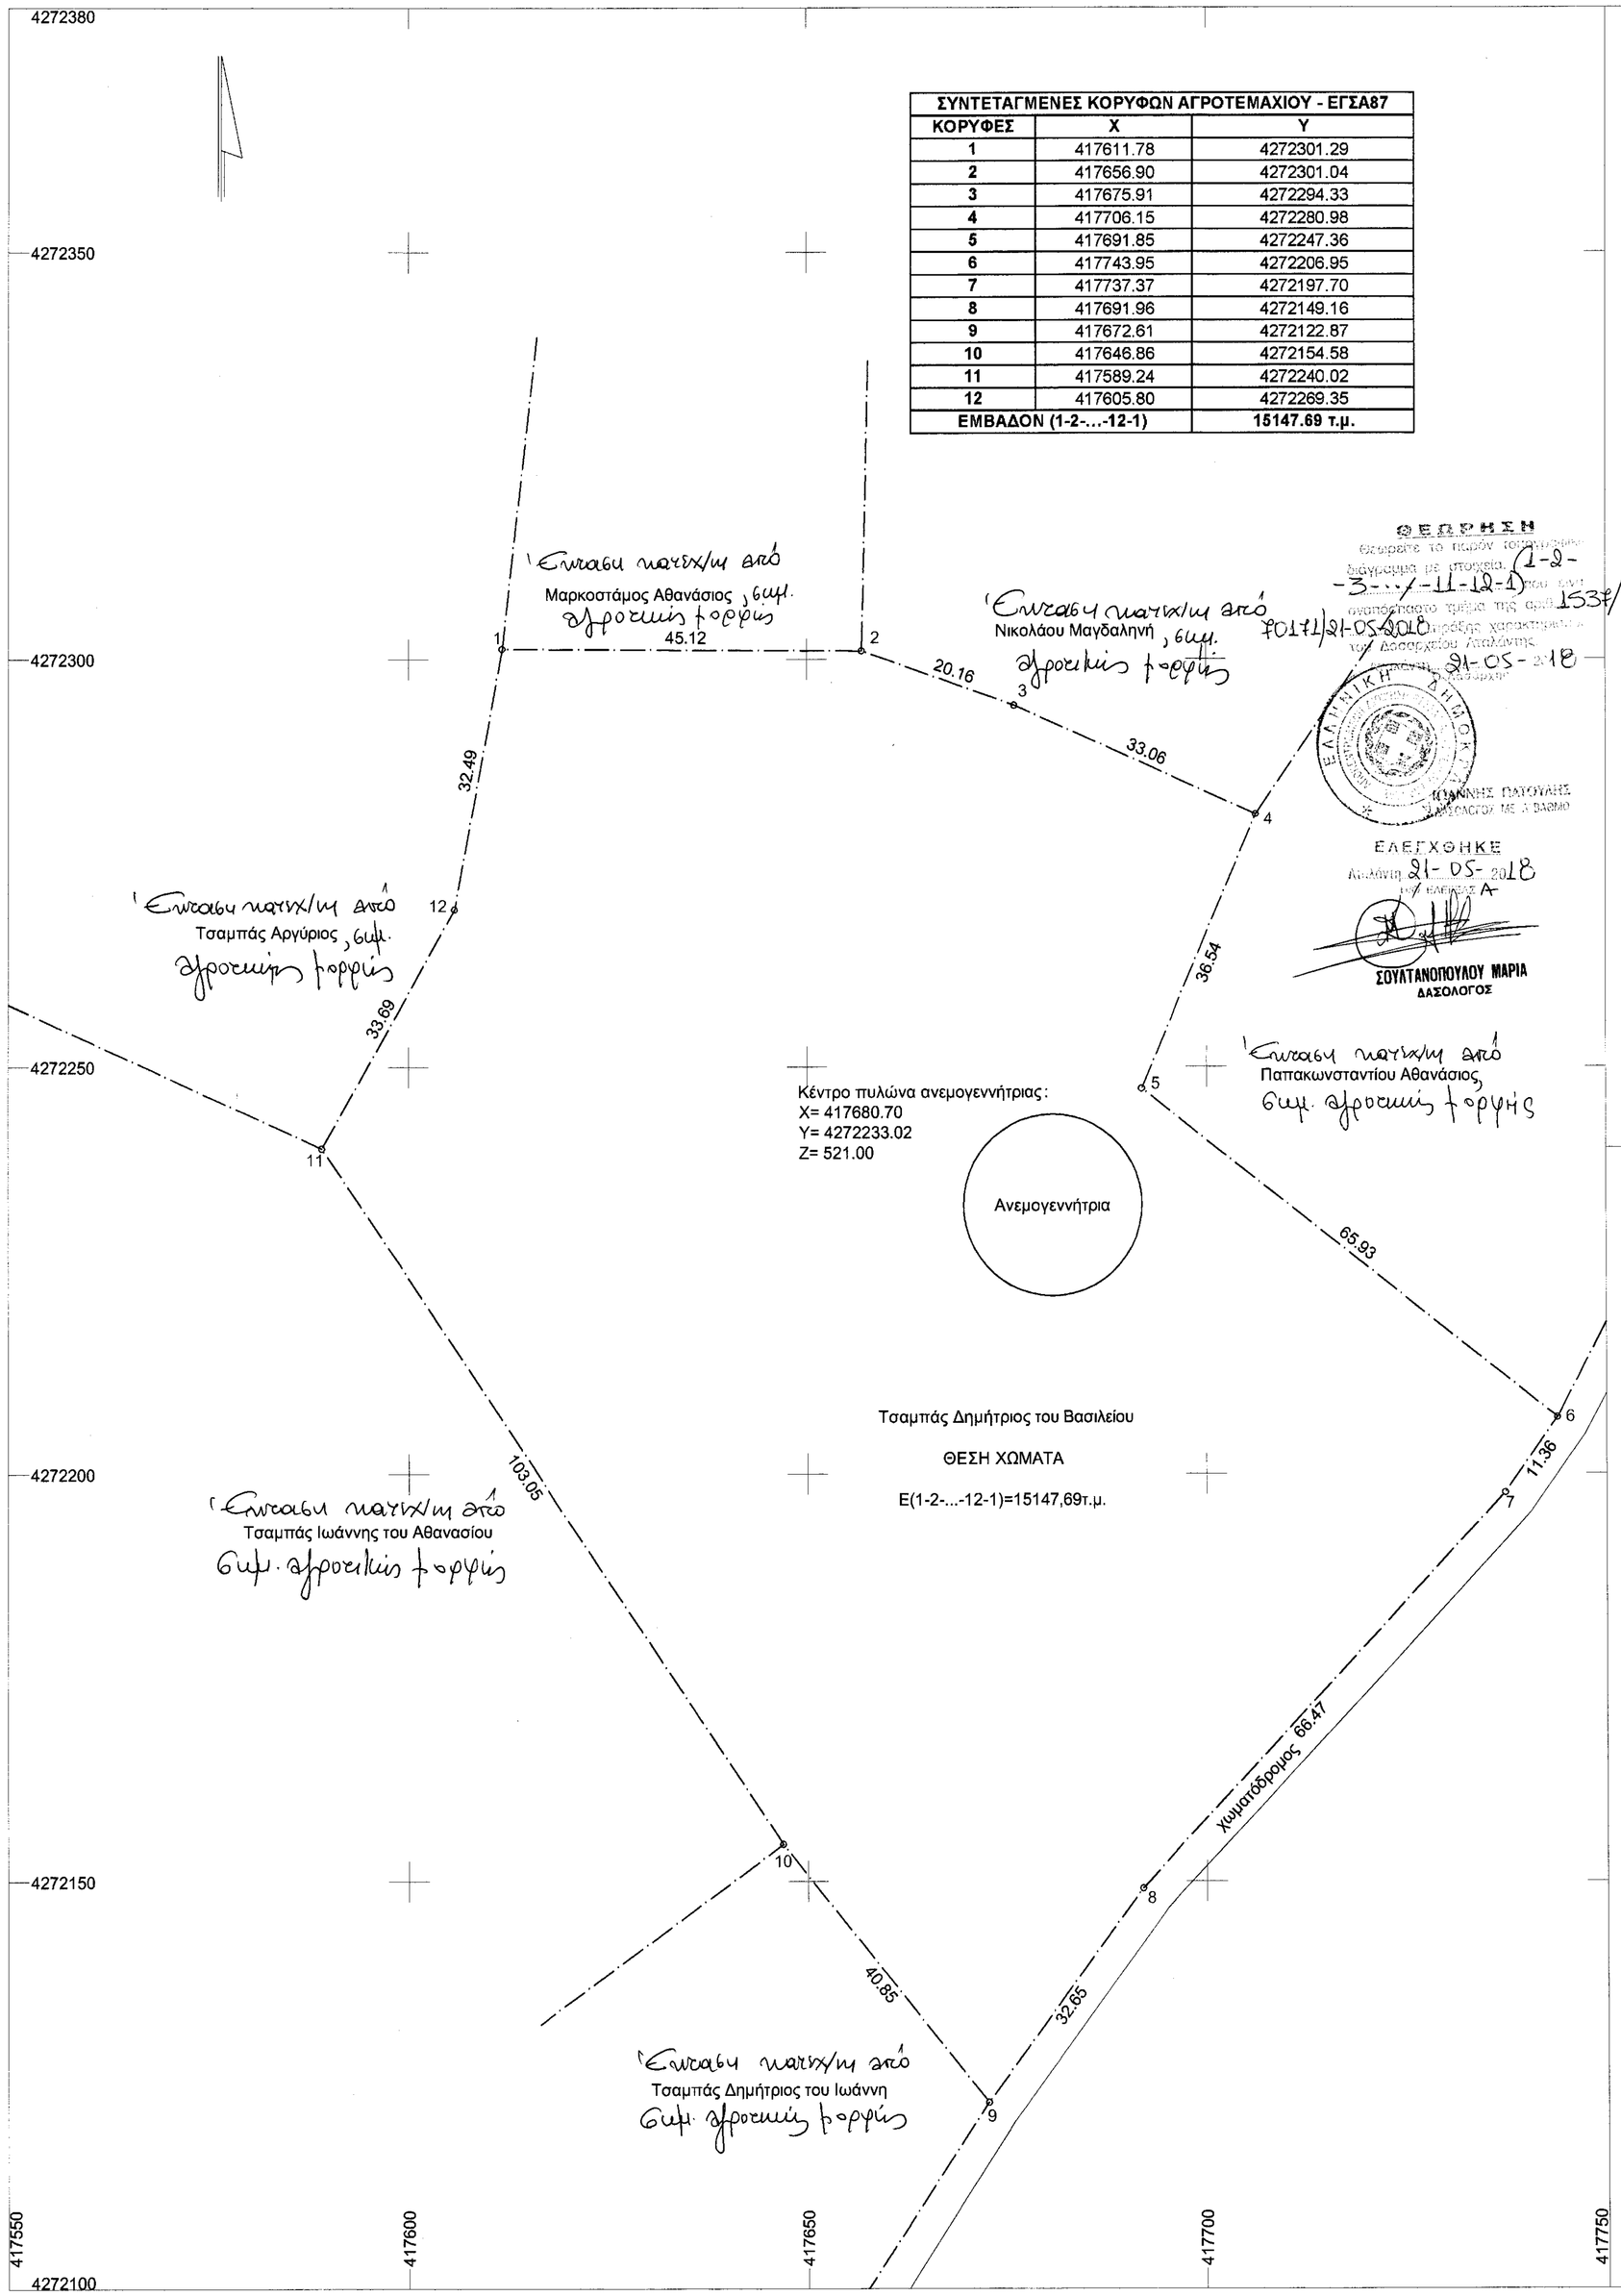

ΑΠΟΣΠΑΣΜΑ 1:5000 "5388_7" και "5398_1"

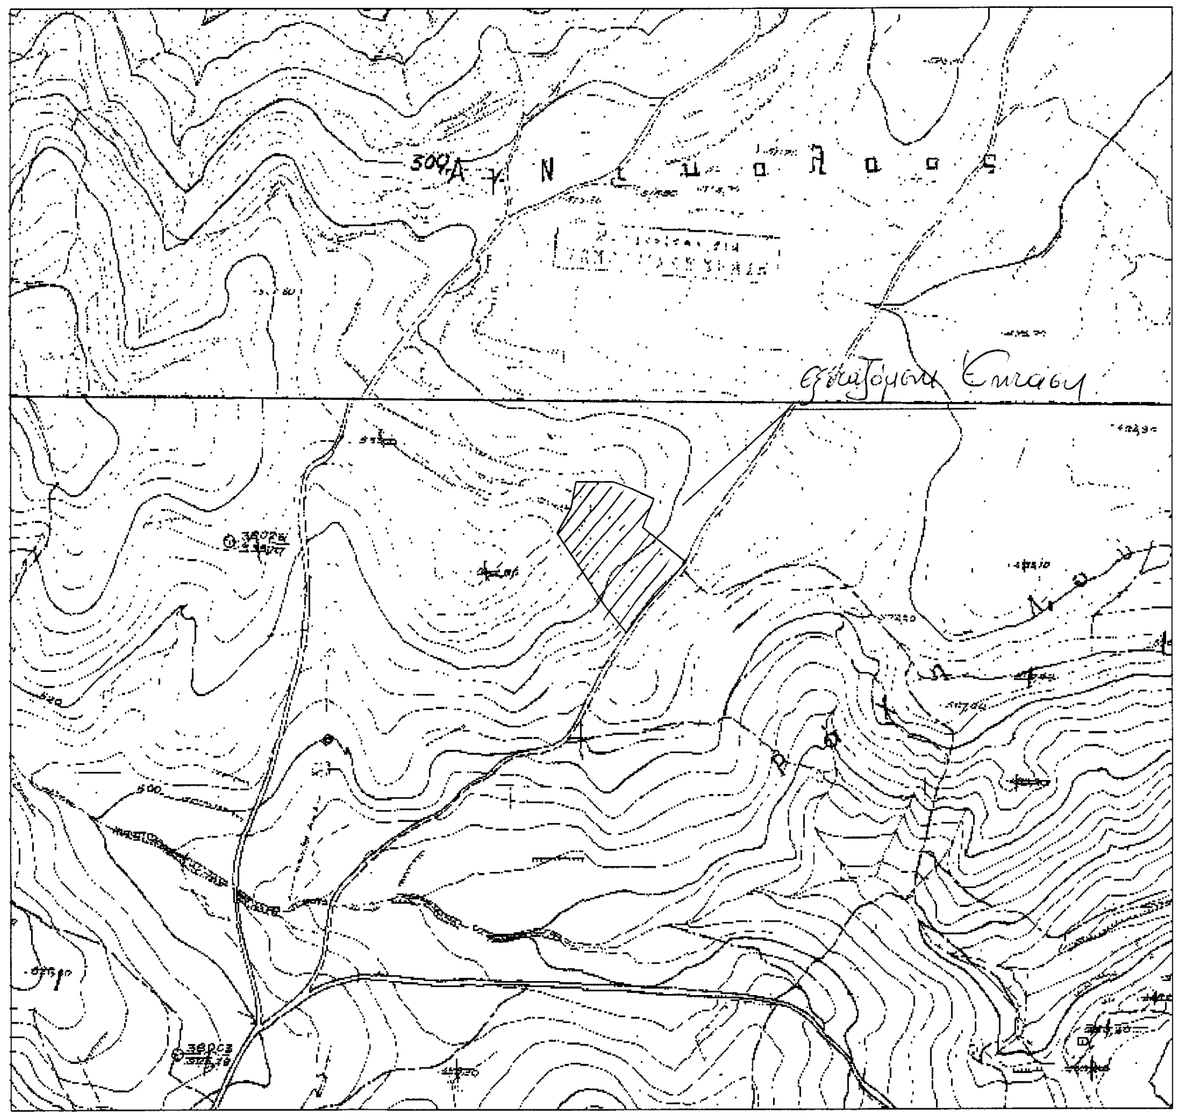

ΑΠΟΣΠΑΣΜΑ 1:50000 Φ.Χ. "ΛΙΒΑΝΑΤΑΙ"

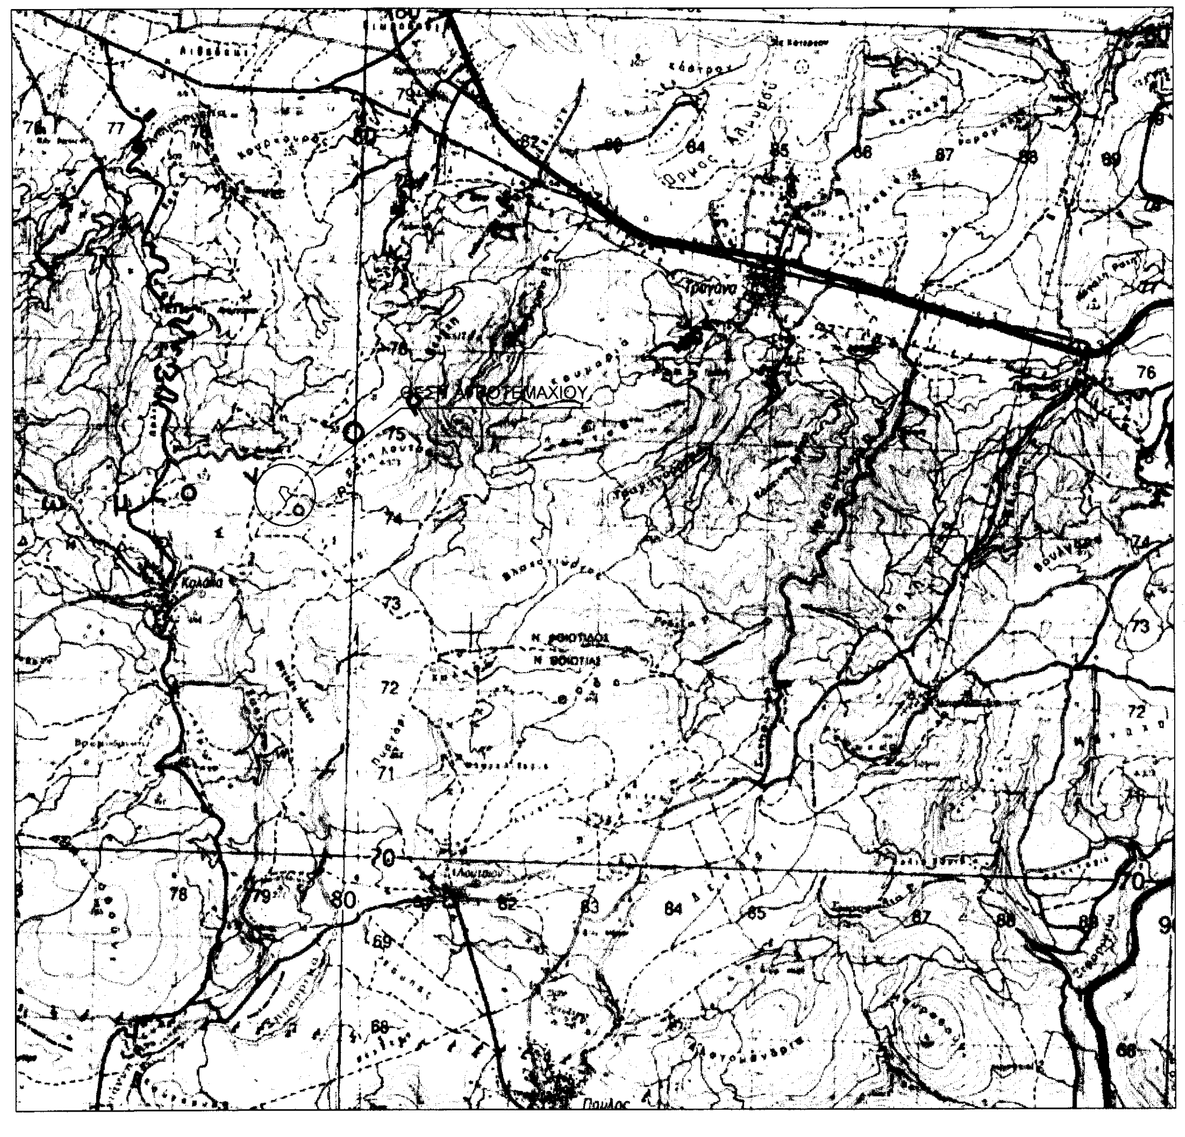

Υπόμνημα Εξαρτημένου Τοπογραφικού Διαγράμματος

-Οι συντεταγμένες που αναφέρονται στο Τοπογραφικό Διάγραμμα είναι στο Γεωδαιτικό Σύστημα Αναφοράς 1987 (ΕΓΣΑ' 87)
-Οι διαστάσεις και τα εμβαδά υπολογίστηκαν αναλυτικά από τις συντεταγμένες των κορυφών.
-Η εξάρτηση από τα ΕΓΣΑ'87 πραγματοποιήθηκε με παρατηρήσεις που διεξήχθησαν την 10/9/2017 και στο χρονικό διάστημα από 12:25 έως 12:35. με καταγραφή συχνοτήτων L1, L2 και L2C του συστήματος GPS και τις L1 και L2 του συστήματος GLONASS , κάνοντας χρήση του σταθμού 15A (ΔΑΥΛΕΙΑ) του Ελληνικού Συστήματος Εντοπισμού HEPOS και συντεταγμένες (x,y,H) = (389325.327,4263598.804,356.768)
-Τα αρχεία που παρήχθησαν από τις μετρήσεις είναι τα 02882530.T01 και 015A253J.17d
-Για τις μετρήσεις Τριγωνισμού χρησιμοποιήθηκε GNSS δέκτης Trimble R8 με Serial Number 4713130288 με ακρίβεια μέτρησης H:+/- 5mm+0,5ppm V:+/- 10mm+1ppm
-Η αποτύπωση έγινε με τη μέθοδο RTK και χρησιμοποιήθηκε διπλάσυχνος GNSS δέκτης Trimble R8 με Serial Number 4841159132 με ακρίβεια μέτρησης H:+/- 10mm+1ppm V:+/- 20mm+1ppm
-Κατά την επίλυση των στοιχείων των Τοπογραφικών Μετρήσεων έχει εισαχθεί συντελεστής κλίμακας Κα=0,9996 λόγω Συστήματος Αναφοράς ΕΓΣΑ'87

ΔΗΛΩΣΗ Ν.651/77 & Ν.1337/83

Ο υπογράφων Κυριζόπουλος Ηλίας Αγρονόμος Τοπογράφος Μηχανικός δηλώνω υπεύθυνα βάσει του Ν.651/77 ότι το υπό στοιχεία (1-2-...-12-1) αγροτεμάχιο Εμβαδού 15147,69 τ.μ. βρίσκεται εκτός ορίων οικισμού Κυρτώνης του Δήμου Λοκρών, εκτός περιμετρικής ζώνης, εκτός ΖΟΕ, εκτός αναδασμού και είναι άρτιο και οικοδομήσιμο , σύμφωνα με τις κείμενες πολεοδομικές διατάξεις (ΠΔ/24-5-85 (ΦΕΚ-270/Δ/31-5-85) όπως ισχύει σήμερα), εφόσον κατά δήλωση ιδιοκτήτη προϋφίστατο της 31/12/2003 ημέρα δημοσίευσης του Ν.3212/2003 (ΦΕΚ 308Α/31-12-2003).
Επίσης το ανωτέρω αγροτεμάχιο δεν υπάγεται στις διατάξεις του Ν.1337/83 και δεν οφείλει εισφορά σε γη και χρήμα.

Ο ΜΗΧΑΝΙΚΟΣ

ΔΗΛΩΣΗ ΙΔΙΟΚΤΗΤΗ ΥΠΟΔΕΙΞΗΣ ΟΡΙΩΝ

Ο κάτωθι υπογεγραμμένος Τσαμπάς Δημήτριος του Βασιλείου, ιδιοκτήτης του εμφαινόμενου στο παρόν τοπογραφικό διάγραμμα, αγροτεμαχίου με Ε(1-2-...-12-1)=15147,69τ.μ., ευθύνομαι για την ακρίβεια των δηλουμένων αυτού ορίων.

Ο ΔΗΛΩΝ

ΙΔΙΟΚΤΗΤΗΣ:
Τσαμπάς Δημήτριος του Βασιλείου

ΕΡΓΟ: Αποτύπωση αγροτεμαχίου με Εμβαδόν Ε(1-2-...-12-1)=15147,69τ.μ.

ΘΕΣΗ : "ΧΩΜΑΤΑ", Τοπική Κοινότητα Κυρτώνης, Δημοτική Ενότητα Αταλάντης, Δήμος Λοκρών, Περιφερειακή Ενότητα Φθιώτιδας

ΜΕΛΕΤΗΤΗΣ: Κυριζόπουλος Ηλίας
Αγρονόμος Τοπογράφος Μηχανικός

Διεύθυνση: Πτολεμαίων 11, Θεσσαλονίκη, τηλ. 2310411110 κιν. 6973801543

ΘΕΜΑ ΣΧΕΔΙΟΥ:
Τοπογραφικό Διάγραμμα

ΑΡΙΘΜ.ΣΧΕΔΙΟΥ
T22

ΚΛΙΜΑΚΑ: 1:500

ΧΡΟΝΟΣ ΜΕΛΕΤΗΣ: ΣΕΠΤΕΜΒΡΙΟΣ 2017

ΥΠΟΓΡΑΦΗ-ΣΦΡΑΓΙΔΑ

ΗΛΙΑΣ Γ. ΚΥΡΙΖΟΠΟΥΛΟΣ
ΔΙΠΛ. ΤΟΠΟΓΡΑΦΟΣ ΜΗΧΑΝΙΚΟΣ ΠΕΡΙΒΑΛΛΟΝΤΟΛΟΓΟΣ
ΠΟΛΥΤΕΧΝΙΚΗΣ ΣΧΟΛΗΣ Α.Π.Θ.
ΜΕΛΟΣ Τ.Ε.Ε. ΑΡΙΘΜΟΣ ΜΗΤΡΩΟΥ: 88985
ΠΤΟΛΕΜΑΙΩΝ 11 - ΤΚ. 54630 ΘΕΣΣΑΛΟΝΙΚΗ
ΤΗΛ. 2310 411 110
ΑΦΜ: 101274050 - ΔΟΥ: Ε' ΘΕΣ/ΝΙΚΗΣ