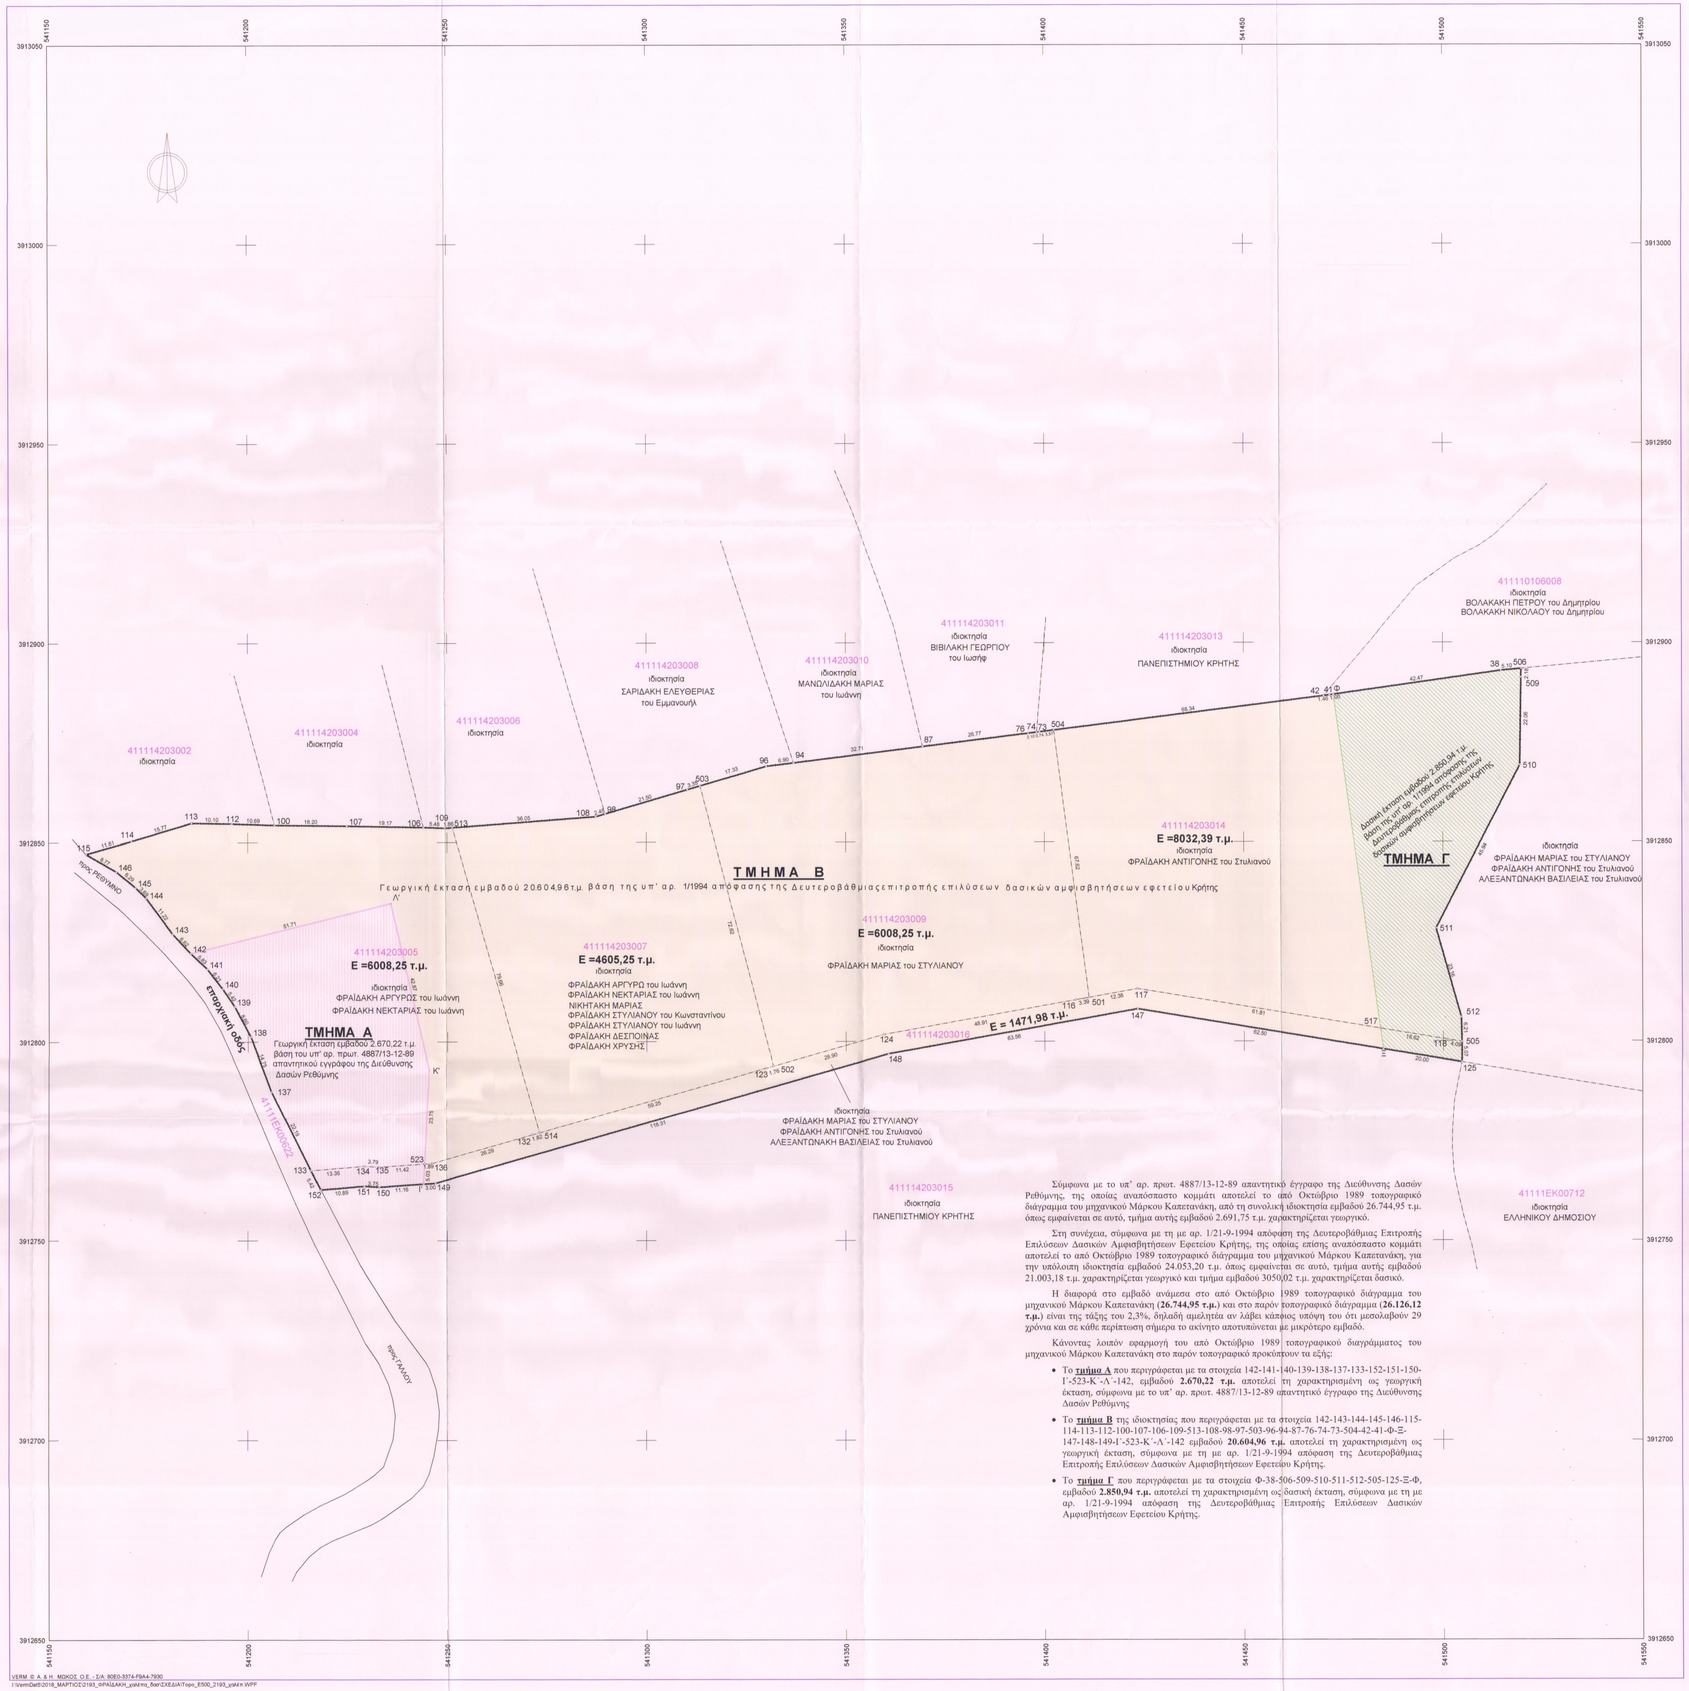

Συντεταγμένες ορίων									
Σημείο	Χ (m)	Υ (m)	Σημείο	Χ (m)	Υ (m)	Σημείο	Χ (m)	Υ (m)
38	541514.632	3912862.939	41	541471.595	3912888.817	42	541470.142	3912886.634
73	541398.798	3912877.659	74	541398.081	3912877.567	76	541395.980	3912877.305
87	541369.418	3912873.963	94	541336.963	3912869.881	96	541330.114	3912869.019
97	541310.278	3912863.191	98	541286.650	3912857.130	100	541206.659	3912854.374
106	541244.018	3912853.801	107	541224.853	3912854.166	108	541287.304	3912856.441
109	541249.497	3912853.659	112	541196.975	3912854.771	113	541185.878	3912854.930
114	541170.778	3912850.395	115	541159.406	3912847.188	116	541407.748	3912810.454
117	541423.268	3912813.247	118	541500.651	3912800.515	123	541330.116	3912793.374
124	541359.507	3912801.790	125	541504.712	3912794.781	132	541271.389	3912778.628
133	541215.745	3912787.600	134	541229.051	3912788.735	135	541232.630	3912788.499
136	541246.110	3912789.415	137	541205.858	3912787.468	138	541200.894	3912801.286
139	541196.664	3912808.884	140	541193.617	3912813.361	141	541189.842	3912818.294
142	541185.609	3912822.296	143	541181.110	3912827.150	144	541174.452	3912836.181
145	541171.864	3912838.807	146	541166.986	3912842.785	147	541423.306	3912808.174
148	541360.746	3912796.916	149	541246.978	3912794.463	150	541232.848	3912763.489
151	541229.105	3912763.722	152	541218.254	3912762.797	501	541411.087	3912811.055
502	541331.811	3912793.962	503	541313.490	3912864.135	504	541402.337	3912878.104
505	541504.690	3912799.850	506	541519.711	3912893.409	509	541519.678	3912891.230
510	541519.352	3912869.172	511	541498.272	3912828.349	512	541504.551	3912806.057
513	541251.354	3912853.748	514	541273.144	3912777.126	Ξ	541484.977	3912798.028
Φ	541472.585	3912886.958	Ο΄	541484.255	3912803.213	Π΄	541243.985	3912784.257
Ψ΄	541245.360	3912793.003	Α΄	541235.786	3912834.787	523	541244.226	3912769.285

Γεωτεμάχιο 5, Σημ.: 26, Ε= 6008.25 m²												
115	114	113	112	100	107	106	109	513	514	132	136	
523	135	134	133	137	138	139	140	141	142	143	144	
145	146											

Γεωτεμάχιο 7, Σημ.: 8, Ε= 4605.25 m²												
108	98	97	503	502	123	514	513					

Γεωτεμάχιο 9, Σημ.: 12, Ε= 6008.25 m²												
523	96	94	87	76	74	73	504	501	116	124	502	

Γεωτεμάχιο 14, Σημ.: 15, Ε= 8032.39 m²												
504	42	41	Φ	38	506	509	510	511	512	505	118	
517	117	501										

Γεωτεμάχιο 16, Σημ.: 25, Ε= 1471.98 m²												
125	Ξ	147	148	149	Σ΄	150	151	152	133	134	135	
523	136	132	514	123	502	124	116	501	117	517	118	
505												

Οι συντεταγμένες του παραπάνω πίνακα αναφέρονται στο
ΕΛΛΗΝΙΚΟ ΓΕΩΔΑΙΤΙΚΟ ΣΥΣΤΗΜΑ ΑΝΑΦΟΡΑΣ ΕΓΣΑ' 87.

ΥΠΟΜΝΗΜΑ

Το αγροτεμάχιο που περιγράφεται με τα στοιχεία 115-114-113-112-100-107-106-109-513-514-132-136-135-134-133-137-138-139-140-141-142-143-144-145-146-115 με ΚΑΕΚ **411114203005** και εμβαδό **6008,25** τ.μ. είναι ιδιοκτησία

ΦΡΑΪΔΑΚΗ ΝΕΚΤΑΡΙΑΣ του ΙΩΑΝΝΗ
ΦΡΑΪΔΑΚΗ ΑΡΓΥΡΩΣ του ΙΩΑΝΝΗ

Το αγροτεμάχιο που περιγράφεται με τα στοιχεία 108-98-97-503-502-123-514-513-108 με ΚΑΕΚ **411114203007** και εμβαδό **4605,25** τ.μ. είναι ιδιοκτησία

ΦΡΑΪΔΑΚΗ ΑΡΓΥΡΩΣ του ΙΩΑΝΝΗ
ΦΡΑΪΔΑΚΗ ΝΕΚΤΑΡΙΑΣ του ΙΩΑΝΝΗ
ΝΙΚΗΤΑΚΗ ΜΑΡΙΑΣ
ΦΡΑΪΔΑΚΗ ΣΤΥΛΙΑΝΟΥ του ΚΩΝΣΤΑΝΤΙΝΟΥ
ΦΡΑΪΔΑΚΗ ΣΤΥΛΙΑΝΟΥ του ΙΩΑΝΝΗ
ΦΡΑΪΔΑΚΗ ΔΕΣΠΟΙΝΑΣ
ΦΡΑΪΔΑΚΗ ΧΡΥΣΗΣ

Το αγροτεμάχιο που περιγράφεται με τα στοιχεία 503-96-94-87-76-74-73-504-501-116-124-502-503 με ΚΑΕΚ **411114203009** και εμβαδό 6008,25 τ.μ. είναι ιδιοκτησία

κληρονόμων ΦΡΑΪΔΑΚΗ ΜΑΡΙΑΣ του ΣΤΥΛΙΑΝΟΥ

Το αγροτεμάχιο που περιγράφεται με τα στοιχεία 504-42-41-516-38-506-509-510-511-512-505-118-517-117-501-504 με ΚΑΕΚ **411114203014** και εμβαδό 8032,39 τ.μ. είναι ιδιοκτησία

κληρονόμων ΦΡΑΪΔΑΚΗ ΑΝΤΙΓΟΝΗΣ του ΣΤΥΛΙΑΝΟΥ

Το αγροτεμάχιο που περιγράφεται με τα στοιχεία 504-42-41-Φ-38-506-509-510-511-512-505-118-517-117-501-504 με ΚΑΕΚ **411114203014** και εμβαδό 8032,39 τ.μ. είναι ιδιοκτησία

κληρονόμων ΦΡΑΪΔΑΚΗ ΑΝΤΙΓΟΝΗΣ του ΣΤΥΛΙΑΝΟΥ

Το αγροτεμάχιο που περιγράφεται με τα στοιχεία 125-Ξ-147-148-149-Σ΄-150-151-152-133-134-135-523-136-132-123-124-116-117-517-118-505-125 με ΚΑΕΚ **411114203016** και εμβαδό 1.471,98 τ.μ. είναι ιδιοκτησία

Κληρ/μων ΦΡΑΪΔΑΚΗ ΜΑΡΙΑΣ του ΣΤΥΛΙΑΝΟΥ
Κληρ/μων ΑΛΕΞΑΝΤΩΝΑΚΗ ΒΑΣΙΛΕΙΑΣ του ΣΤΥΛΙΑΝΟΥ
Κληρ/μων ΦΡΑΪΔΑΚΗ ΑΝΤΙΓΟΝΗΣ του ΣΤΥΛΙΑΝΟΥ

και βρίσκονται στη θέση «Χαλέπα» της κτηματικής περιφέρειας του Δήμου ΡΕΘΥΜΝΗΣ της Περιφερειακής Ενότητας ΡΕΘΥΜΝΗΣ της Περιφέρειας ΚΡΗΤΗΣ και εκτός των ορίων των οικισμών του Δήμου .

ΟΡΟΙ ΔΟΜΗΣΗΣ

ΕΚΤΟΣ ΟΡΙΩΝ ΟΙΚΙΣΜΟΥ
Π.Δ. 24.05.1985 (ΦΕΚ 270Δ/31.05.1985) & Ν. 3212 (ΦΕΚ 308Α/31.12.2003)
ΖΟΕ
Π.Δ. 25-06-1987 (ΦΕΚ 720 Δ της 31-07-1987)
Π.Δ. 08-06-1989 (ΦΕΚ 394 Δ της 16-06-1989)
ΓΠΣ ΡΕΘΥΜΝΟΥ
Αποφ. 2198/13 Γ.Γ. Αποκ. Διοίκ. (ΦΕΚ 348/ΑΑΠ/1-10-2013)

Αρτιότητα κατά κανόνα: 4.000 τ.μ. – Πρόσοψο 25 μ.

Το παρόν τοπογραφικό διάγραμμα είναι συμβατό, ως προς το σχήμα, τα όρια και το εμβαδόν του ακινήτου, σύμφωνα με τα οριζόμενα στο άρθρο 13α του ν. 2664/1998, όπως αυτά χορηγήθηκαν από το αρμόδιο Κτηματολογικό Γραφείο Ρεθύμνου με το από 15-12-2014 Αποσπασμα Κτηματογραφικού Διαγράμματος.

Τα παραπάνω περιγραφόμενα αγροτεμάχια είναι άρτια και οικοδομήσιμα σύμφωνα με τις ισχύουσες Πολεοδομικές Διατάξεις.

Βρίσκονται εκτός σχεδίου, εκτός ορίων οικισμού, εντός Ζ.Ο.Ε, εκτός ΣΧΟΟΑΠ, εκτός ζώνης Natura 2000 και εντός ΓΠΣ Ρεθύμνης.

Δια μέσου του αγροτεμαχίου δεν διέρχονται γραμμές υψηλής τάσεως ΔΕΗ.

Τα όρια της ιδιοκτησίας υποδείχθηκαν επί τόπου από τους ιδιοκτήτες με αποκλειστικά δική τους ευθύνη.

Το παρόν τοπογραφικό διάγραμμα συντάχθηκε με βάση τις διατάξεις άρθρου 5 του Νόμου 651/77.

οι υποδείξαντες τα όρια

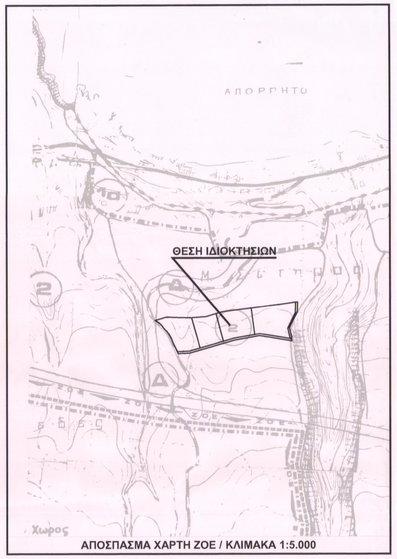

ΑΠΟΣΠΑΣΜΑ ΧΑΡΤΗ ΖΟΕ / ΚΛΙΜΑΚΑ 1:5.000

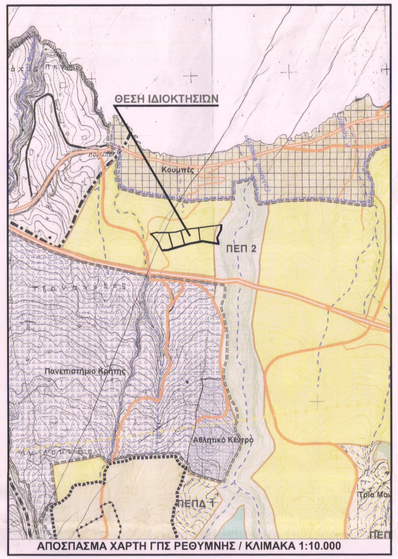

ΑΠΟΣΠΑΣΜΑ ΧΑΡΤΗ ΓΠΣ ΡΕΘΥΜΝΗΣ / ΚΛΙΜΑΚΑ 1:10.000

Θεωρήθηκε από το Τμήμα Δασικών Χαρτογραφήσεων

31/1/2018

Προσοχή: Η ισχύς του Εγγράφου φέρει Ρεθύμνη 23-1-2018
Η Δ/ντρια Δασαρχείου Ρεθύμνου
Χ. ΧΑΡΙΤΑΚΗ-ΧΑΡΤΟΛΑΚΗ
ΔΡ. ΔΑΣΟΛΟΓΟΣ

ΕΥΣΤΡΑΤΙΟΣ ΙΩΑΝ. ΨΥΧΑΡΑΚΗΣ
ΑΔΙΟΠΟΙΗΤΟΣ ΜΗΧΑΝΙΚΟΣ ΤΕΜΠ
Αριθ. Μητρ. 22 Δ.Τ. Ρεθύμνης
Ρέθυμνο 31/1/2018 - Κοιν. Αριθ. κτιστο

Τεχνικό Γραφείο Μελετών ΕΥΣΤΡΑΤΙΟΣ ΙΩΑΝ. ΨΥΧΑΡΑΚΗΣ ΤΟΠΟΓΡΑΦΟΣ ΜΗΧΑΝΙΚΟΣ Ε.Μ.Π.	Μεραρέδο 8 Ρέθυμνο Τηλ. 28310 27368 fax 28310 30538	ΚΛΙΜΑΚΑ 1:500 Ισοδύναμαση
ΘΕΜΑ	ΤΟΠΟΓΡΑΦΙΚΟ ΔΙΑΓΡΑΜΜΑ	
ΕΡΓΟ		ΠΡΟΒΟΛΙΚΟ ΣΥΣΤΗΜΑ ΕΓΣΑ' 87
ΘΕΣΗ	'Χαλέπα' κτημ. περ. Δήμου Ρεθύμνης	ΑΡ. ΣΧΕΔΙΟΥ 2193_χαλέπ
ΕΡΓΟΔΟΤΗΣ	ΦΡΑΪΔΑΚΗ ΝΕΚΤΑΡΙΑ, ΦΡΑΪΔΑΚΗ ΑΡΓΥΡΟ	
ΗΜΕΡΟΜΗΝΙΑ	ΜΑΡΤΙΟΣ 2018	