


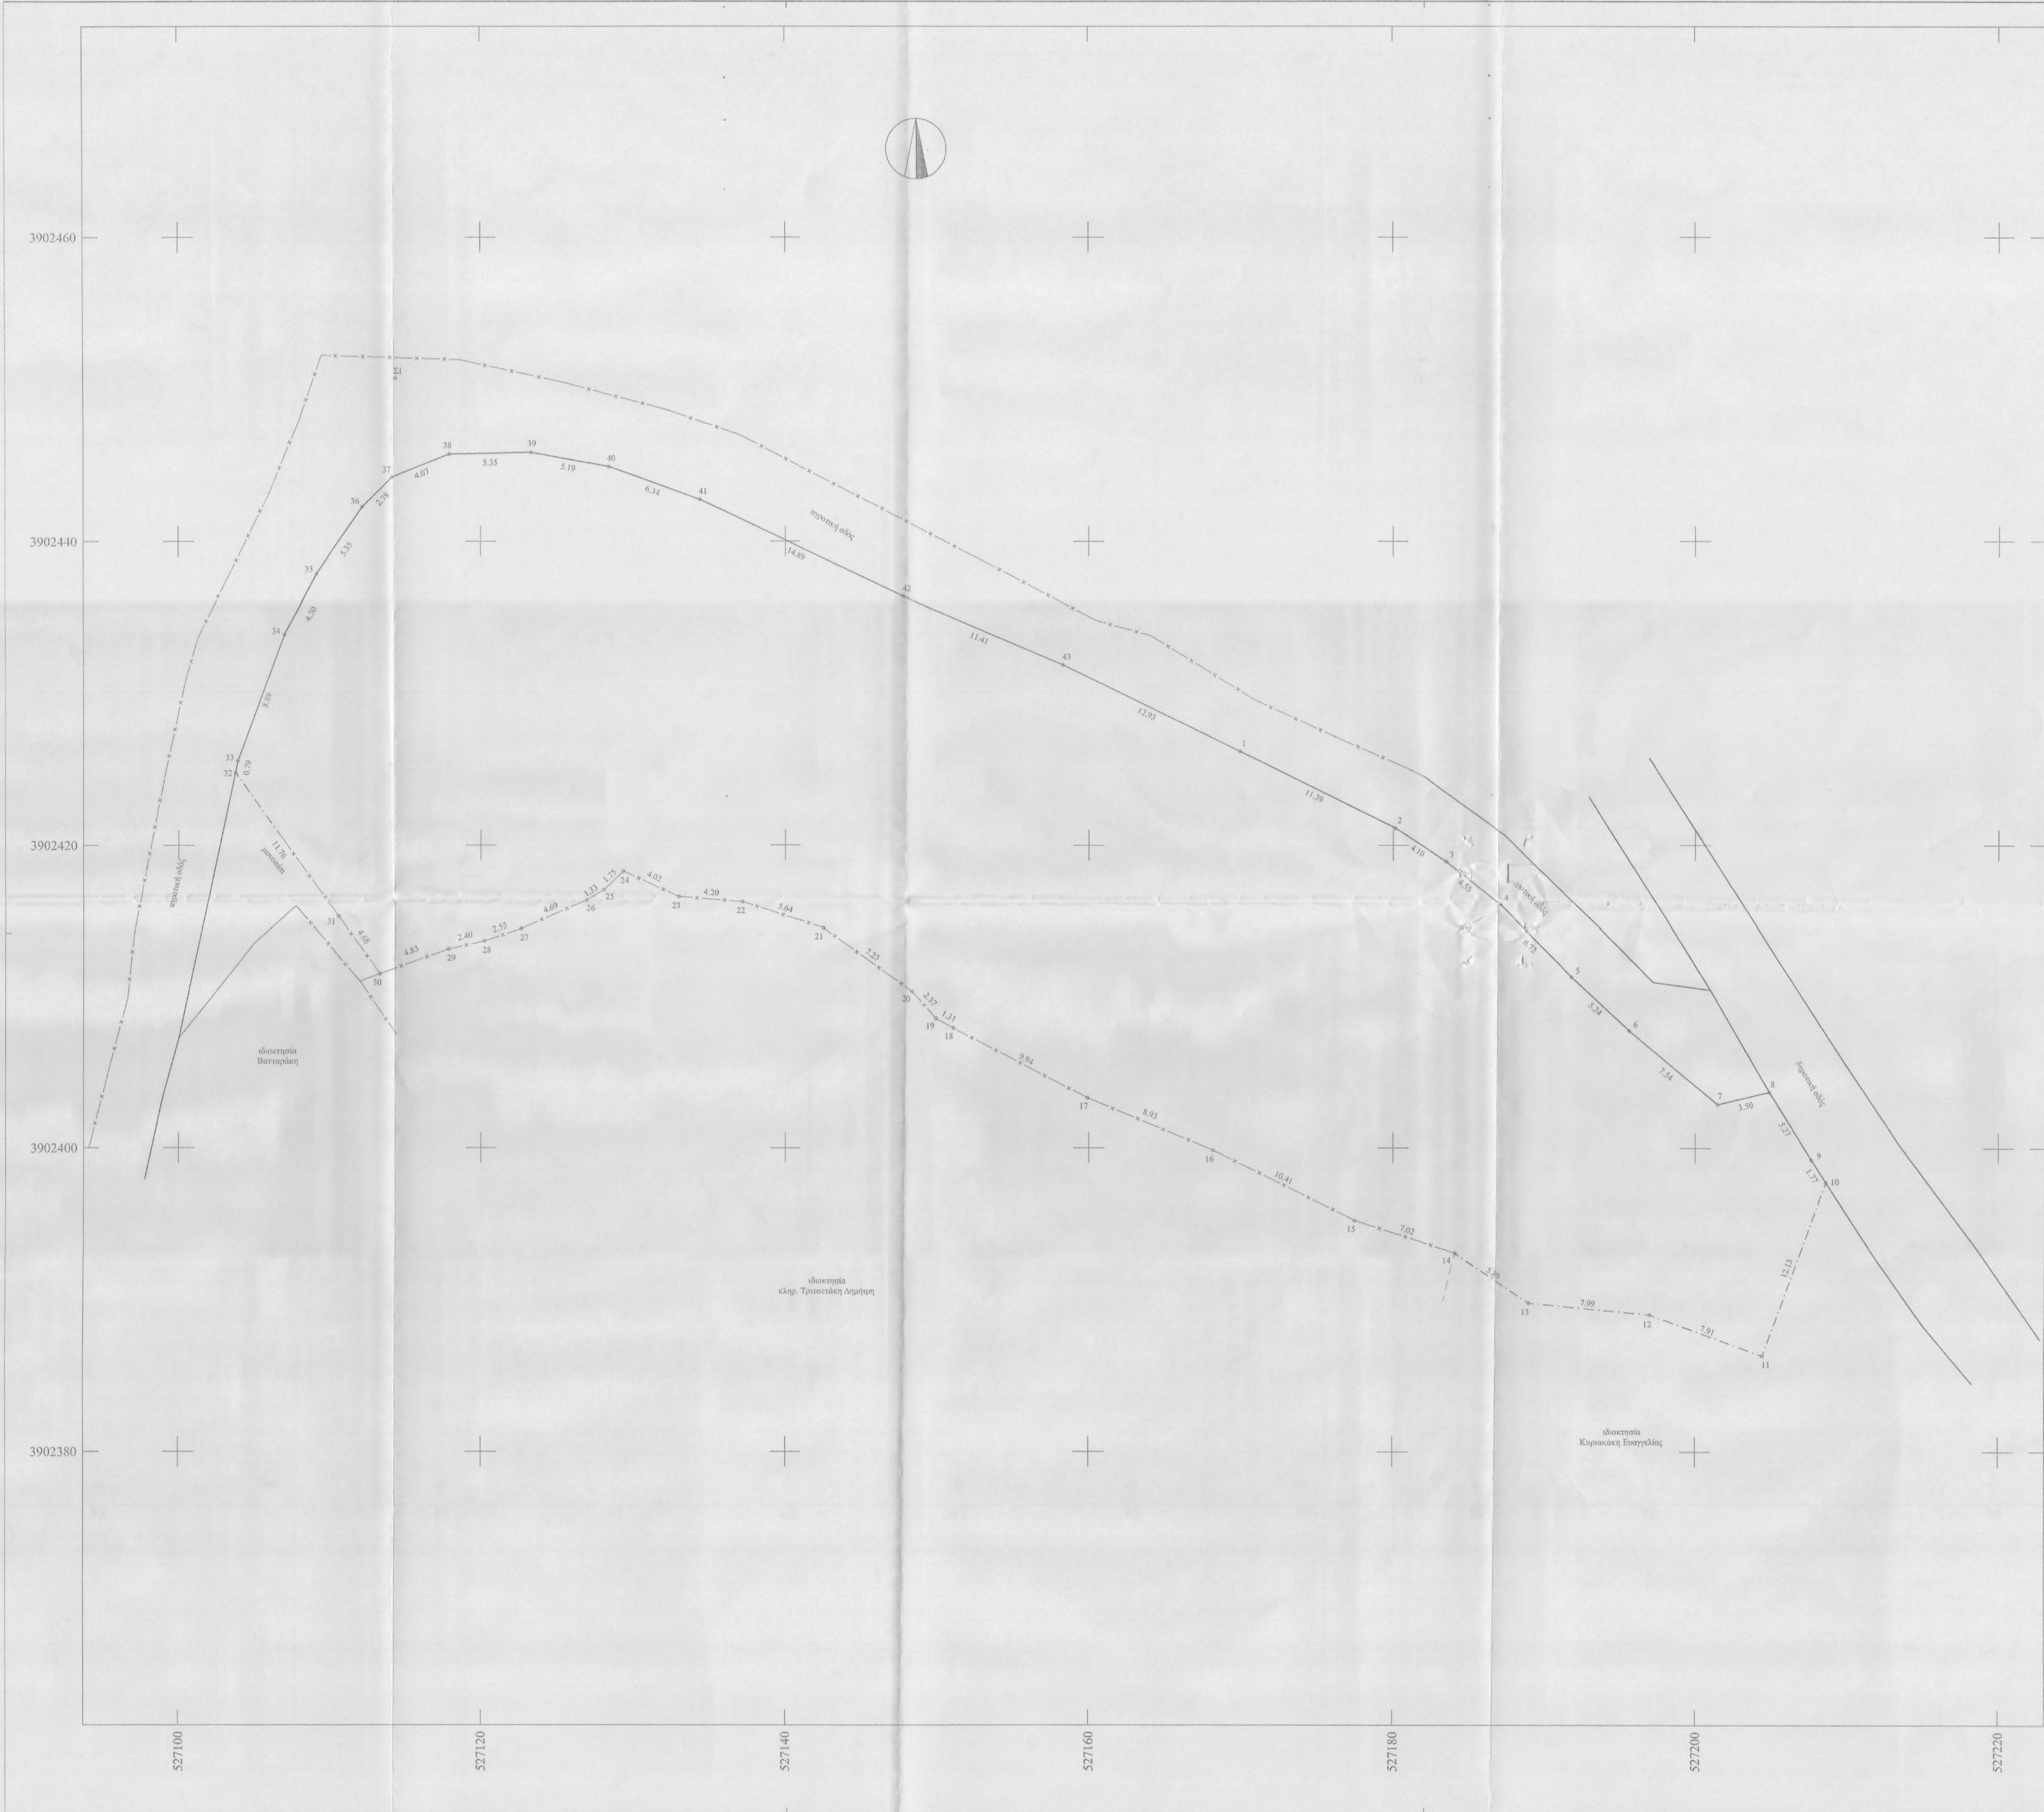

ΑΠΟΣΠΑΣΜΑ ΧΑΡΤΗ ΚΑΙΜΑΚΑ 1:5000

Κορυφή	X	Y	Παύρος-Μήκος
1	527169.93	3902436.20	12 = 11.39
2	527190.12	3902421.14	23 = 4.10
3	527183.58	3902418.93	14 = 4.55
4	527187.12	3902416.08	45 = 6.72
5	527194.85	3902411.20	14 = 4.55
6	527195.68	3902407.23	56 = 5.24
7	527201.46	3902402.88	67 = 7.54
8	527204.86	3902403.70	78 = 3.50
9	527207.65	3902399.22	89 = 5.27
10	527208.60	3902397.75	910 = 1.77
11	527204.46	3902386.32	1011 = 12.13
12	527197.03	3902389.02	1122 = 7.01
13	527189.07	3902389.81	1213 = 7.99
14	527184.17	3902393.08	1314 = 5.89
15	527177.49	3902395.22	1415 = 7.02
16	527168.16	3902399.84	1516 = 10.41
17	527159.93	3902403.29	1617 = 8.93
18	527151.12	3902407.90	1718 = 9.94
19	527149.97	3902408.53	1819 = 1.31
20	527146.41	3902410.31	1920 = 2.37
21	527145.53	3902414.51	2021 = 7.23
22	527137.16	3902416.24	2122 = 5.64
23	527132.97	3902416.58	2223 = 4.20
24	527129.32	3902418.27	2324 = 4.02
25	527128.06	3902417.06	2425 = 1.75
26	527126.94	3902416.34	2526 = 1.33
27	527122.63	3902414.47	2627 = 4.69
28	527120.22	3902413.65	2728 = 2.55
29	527117.88	3902413.12	2829 = 2.40
30	527113.33	3902411.49	2930 = 4.83
31	527110.57	3902415.27	3031 = 4.68
32	527103.71	3902424.91	3132 = 11.76
33	527103.87	3902425.59	3233 = 0.79
34	527107.00	3902433.91	3334 = 8.89
35	527109.14	3902437.87	3435 = 4.50
36	527112.20	3902442.27	3536 = 5.35
37	527114.17	3902444.32	3637 = 2.78
38	527117.95	3902445.75	3738 = 4.07
39	527123.30	3902445.86	3839 = 5.35
40	527128.40	3902444.90	3940 = 5.19
41	527134.36	3902442.74	4041 = 6.34
42	527147.82	3902436.37	4142 = 14.89
43	527158.31	3902431.89	4243 = 11.41
44	527169.93	3902436.20	4344 = 12.93
Εμβαδόν:	2571.31 τ.μ.	Περιφέρεια:	261.55 μ.

ΥΠΟΜΝΗΜΑ

1. Το υπό τα στοιχεία 1-2...-42-43-1, οριζόμενο ακίνητο είναι ιδιοκτησία του κληρ. Σηφογιαννάκη Ανδρέα του Γεωργίου ενόχως στην θέση " Βίγλα " εκτός των ορίων οικισμού και εντός της ζώνης των 800 μ. από το κέντρο του οικισμού Μαρουλιού της τ.κ. Μυριοκεφάλων δ.ε. Λαλαίων δήμου Ρεθύμνης Περιφερειακής Ενότητας Ρεθύμνου. Ο οικισμός Μαρουλιού κατατάσσεται στους στάσιμους οικισμούς. Είναι άρτιο και οικοδομήσιμο, αυτοτελές, δεν αποτελεί τμήμα μεγαλύτερης έκτασης και δύναται να μεταβιβαστεί ως έχει.

2. Εμβαδόν ακινήτου Ε = 2571.31 τ.μ.

3. Όροι δόμησης Π.Δ.06-12-82(ΦΕΚ 588Δ 23-12-82) στάσιμοι οικισμοί.
- αρτιότητα 500 τ.μ.
για οικοπέδα που δημιουργούνται μετά την δημοσίευση του διατάγματος από μεγαλύτερες εκτάσεις εφόσον μεταβιβάζονται σε μόνιμους κατοίκους του οικισμού ή δημότιες αυτού ή καταγομένους από τον οικισμό και δεν έχουν άλλη κατοικία στη ζώνη των 800 μ.
Επίσης άρτια και οικοδομήσιμα θεωρούνται τα γήπεδα με οποίες διαστάσεις και εμ. βαθόν είχαν κατά την 15-09-82.
- συντ. δόμησης 0.80
- συντ. κάλυψης 0.60
- μετ. δόμηση 200.00 τ.μ.
- μετ. ύψος 7.50 μ.
- όροφοι 2

4. Το παρόν τοπογραφικό διάγραμμα συντάχθηκε σύμφωνα με τις διατάξεις του Ν.651/77 αρ.5

5. Τα όρια υποδείχθηκαν από τους ιδιοκτήτες με αποκλειστικά δική τους ευθύνη.

6. Από το παρόν ακίνητο δεν διέρχονται πυλώνες υψηλής τάσης.

7. Το εμβαδό υπολογίστηκε με τον τύπο του Gauss.

8. Το σύστημα συντεταγμένων είναι το ΕΓΣΑ 87.
Η ένταξη έγινε με το σύστημα GPS Topcon Hyper pro με ακριβείας ένταξης
: Horizontal: ±5 mm + 1 ppm, Vertical: ±10 mm + 2 ppm
και κάνοντας χρήση του Ελληνικού Συστήματος Εντοπισμού - HEPOS

9. Δήλωση υλοποιήσεως ορίων του ιδιοκτήτη
- Δηλώνω ότι τα όρια της ιδιοκτησίας μου, που υπέδειξα για τη σύνταξη του παρόντος Τοπογραφικού Διαγράμματος είναι τα ορθά.

Φεβρουάριος 2013
- ο δηλών -

ΤΕΧΝΙΚΟ ΓΡΑΦΕΙΟ
ΝΙΚΟΛΑΟΥ ΕΜΜ. ΚΑΝΔΗΛΑΚΗ
ΔΙΠΛΩΜ. ΠΟΛ. ΜΗΧΑΝΙΚΟΣ (ΠΑΝΕΠΙΣΤΗΜΙΟΥ ΓΕΝΟΒΑΣ ΙΤΑΛΙΑΣ)

Χ" ΜΙΧ. ΠΙΑΝΝΑΡΗ 23Α - ΡΕΘΥΜΝΟ
Τηλ./Fax : 28310 28298 - Κιν.: 6972828946

ΕΡΓΟΔΟΤΗΣ:
ΣΗΦΟΓΙΑΝΝΑΚΗ ΝΕΚΤΑΡΙΑ

Περιφερειακή Ενότητα : ΡΕΘΥΜΝΟΥ
Δήμος : ΡΕΘΥΜΝΗΣ
Δημοτική Ενότητα : ΛΑΠΠΑΙΩΝ
Τοπική κοινότητα : ΜΥΡΙΟΚΕΦΑΛΩΝ
Θέση : " ΒΙΓΛΑ " ΕΚΤΟΣ ΟΙΚΙΣΜΟΥ ΜΑΡΟΥΛΟΥ

ΘΕΜΑ: ΑΡ. ΣΧΕΔΙΟΥ Τ1

ΤΟΠΟΓΡΑΦΙΚΟ ΔΙΑΓΡΑΜΜΑ ΚΛΙΜΑΚΑ 1 : 200

ΗΜΕΡΟΜΗΝΙΑ ΦΕΒΡΟΥΑΡΙΟΣ 2013

Ο ΜΗΧΑΝΙΚΟΣ ΘΕΩΡΗΣΗ

ΝΙΚΟΛΑΟΣ ΕΜΜ. ΚΑΝΔΗΛΑΚΗΣ
ΔΙΠΛΩΜ. ΠΟΛ. ΜΗΧΑΝΙΚΟΣ
ΑΝΕΠΙΣΤΗΜΙΟΥ ΓΕΝΟΒΑΣ ΙΤΑΛΙΑΣ
ΔΑΔΕ Τ.Ε.Ε. ΑΡΧΙΤΕΚ. ΜΗΤΡΩΟΥ 19288
ΜΙΧ. ΠΙΑΝΝΑΡΗ 23Α ΡΕΘΥΜΝΟ 74100
ΤΗΛ. 28310 28298 FAX: 28310 28298
ΑΦΜ: 007450265 ΔΟΥ ΡΕΘΥΜΝΟΥ

Προσληπμένο 26-02-2013
Ρεθύμνο 26-02-2013
Η Διπλωμάτωση Ρεθύμνου

ΚΑΡΚΑΛΕΙΑ ΚΑΡΤΟΛΑΚΗΣ
ΔΡ. ΔΑΣΟΛΟΓΟΣ