



**ΟΡΟΙ ΔΟΜΗΣΗΣ**

ΟΡΟΙ ΔΟΜΗΣΗΣ (ΣΥΜΦΩΝΑ ΜΕ ΤΟ ΑΡΘΡΟ 5 ΦΕΚ 538/ 17-10-1970)  
**ΚΑΛΥΨΗ 20%**  
**ΔΟΜΗΣΗ 0,3**  
**ΑΠΟΣΤΑΣΗ ΑΠΟ ΠΛΑΓΙΑ ΟΡΙΑ 5 Μ**

ΦΕΚ 538/17-10-1970  
 ΧΡΗΣΕΙΣ ΓΗΣ: εκπαίδευτήρια, οικοτροφεία, άσυλα και λοιπά ευαγή ιδρύματα σύμφωνα με το άρθρο 5 του παραπάνω ΦΕΚ

**Δήλωση Ιδιοκτητών ή Νόμιμου Εκπρόσωπου**

Οι κάτωθι υπογεγραμμένοι ..... φέρουμε την ευθύνη για την ακρίβεια των δηλουμένων ορίων του παραπλεύρως εμφανιζομένου οικοπέδου με στοιχεία (1-2-3-4-5-6-.....-31-32-33-1) και εμβαδόν 11871,41 τ.μ. και για την ύπαρξη και αιτία του δικαιώματός μου να ζητήσουμε την έκδοση οικοδομικής αδείας.

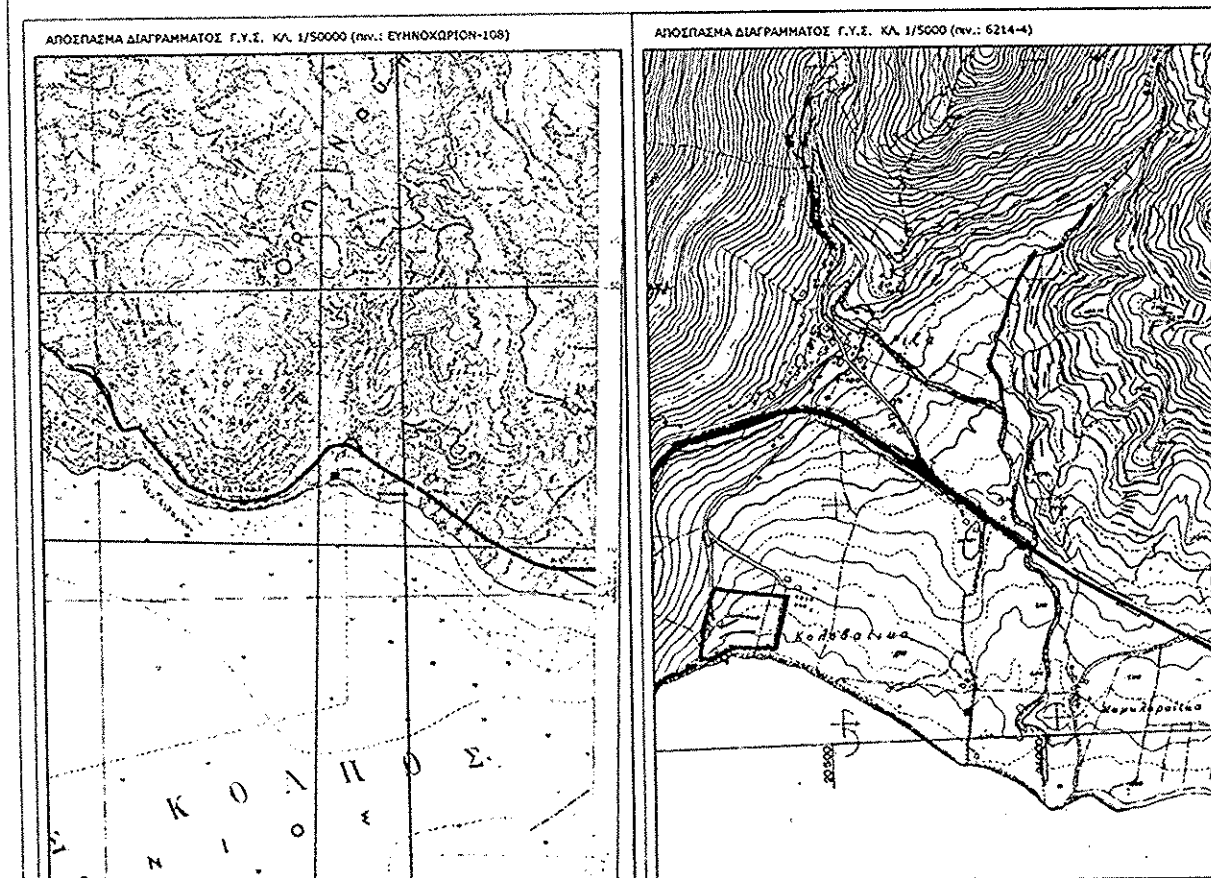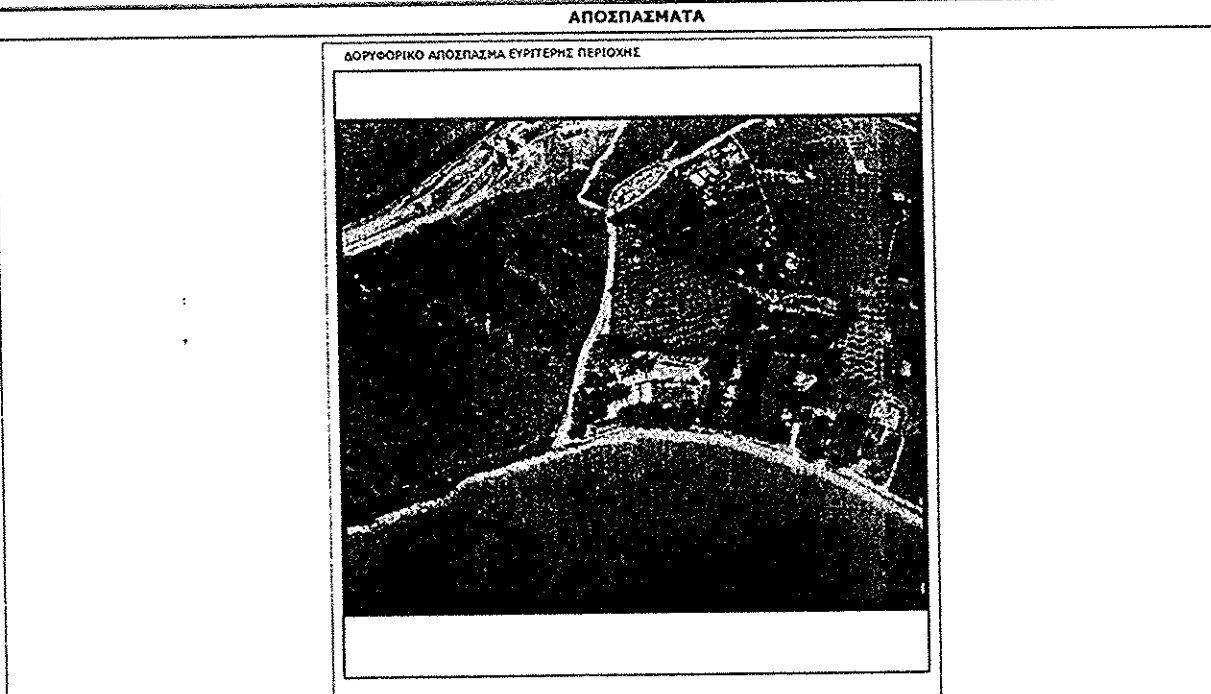


**ΕΜΒΑΔΟΜΕΤΡΗΣΕΙΣ**

Το συγκρότημα αποτελείται από τους εξής χώρους:

- Αρχηγείο εμβαδού 58,79 τ.μ
- Αναρρωτήριο εμβαδού 24,32 τ.μ.
- Μαγειρεία εμβαδού 77,80 τ.μ
- Αποθήκη (δίπλα σε μαγειρεία) εμβαδού 18,43 τ.μ.
- Κτήριο τμήματος διαχείρισης εμβαδού 50,56 τ.μ.
- Κιόσκι εμβαδού 22,02 τ.μ.
- Χώρος τραπεζαρίας εμβαδού 177,98 τ.μ.
- Χώρος νιπτήρων εμβαδού 41,82 τ.μ.
- Κοιτώνας 1 εμβαδού 40,62 τ.μ.
- Κοιτώνας 2 εμβαδού 40,62 τ.μ.
- Κοιτώνας 3 εμβαδού 41,48 τ.μ.
- Κοιτώνας 4 εμβαδού 41,28 τ.μ.
- Κοιτώνας 5 εμβαδού 41,26 τ.μ.
- Κοιτώνας 6 εμβαδού 41,54 τ.μ.
- Κοιτώνας 7 εμβαδού 44,15 τ.μ.
- Κοιτώνας 8 εμβαδού 60,69 τ.μ.
- Κοιτώνας 9 εμβαδού 78,50 τ.μ.
- Χώρος λουτρών εμβαδού 46,41 τ.μ.
- Χώρος w.c. εμβαδού 49,47 τ.μ.
- Γήπεδο ποδοσφαίρου εμβαδού 800,00τ.μ.
- Γήπεδο μπάσκετ εμβαδού: 420,00τ.μ.
- Γήπεδο βόλεϊ εμβαδού 126,00τ.μ.

**Πίνακας Συντεταγμένων σε ΕΓΣΑ '87**

Κορυφή	X	Y	Πλευρά-Μήκος
A1	298849.514	4247061.698	A1-A2 = 1.29
A2	298850.800	4247061.588	A2-A3 = 3.27
A3	298854.069	4247061.412	A3-A4 = 16.13
A4	298869.703	4247057.459	A4-A5 = 10.82
A5	298880.472	4247056.426	A5-A6 = 10.28
A6	298890.675	4247055.206	A6-A7 = 19.68
A7	298910.211	4247052.805	A7-A8 = 42.03
A8	298952.052	4247048.800	A8-A9 = 18.76
A9	298970.636	4247046.222	A9-A10 = 38.25
A10	298961.671	4247009.041	A10-A11 = 12.32
A11	298958.895	4246997.033	A11-A12 = 20.08
A12	298953.617	4246977.663	A12-A13 = 6.75
A13	298951.505	4246971.247	A13-A14 = 0.85
A14	298952.308	4246970.981	A14-A15 = 8.62
A15	298949.676	4246962.772	A15-A16 = 12.46
A16	298937.223	4246963.187	A16-A17 = 17.23
A17	298919.995	4246963.670	A17-A18 = 13.31
A18	298906.691	4246963.965	A18-A19 = 9.25
A19	298897.445	4246964.202	A19-A20 = 8.91
A20	298888.535	4246964.464	A20-A21 = 2.44
A21	298886.117	4246964.139	A21-A22 = 9.39
A22	298877.084	4246961.594	A22-A23 = 21.46
A23	298857.203	4246953.509	A23-A24 = 6.14
A24	298851.533	4246951.150	A24-A25 = 15.43
A25	298837.229	4246945.353	A25-A26 = 7.25
A26	298830.048	4246946.359	A26-A27 = 3.48
A27	298827.350	4246948.560	A27-A28 = 1.88
A28	298826.184	4246950.033	A28-A29 = 2.85
A29	298825.694	4246952.845	A29-A30 = 3.07
A30	298825.908	4246955.907	A30-A31 = 37.20
A31	298831.805	4246992.635	A31-A32 = 23.80
A32	298836.594	4247015.943	A32-A33 = 5.18
A33	298837.479	4247021.050	A33-A1 = 42.39
Εμβαδό:	11871.41	Περιμετρος:	452.26

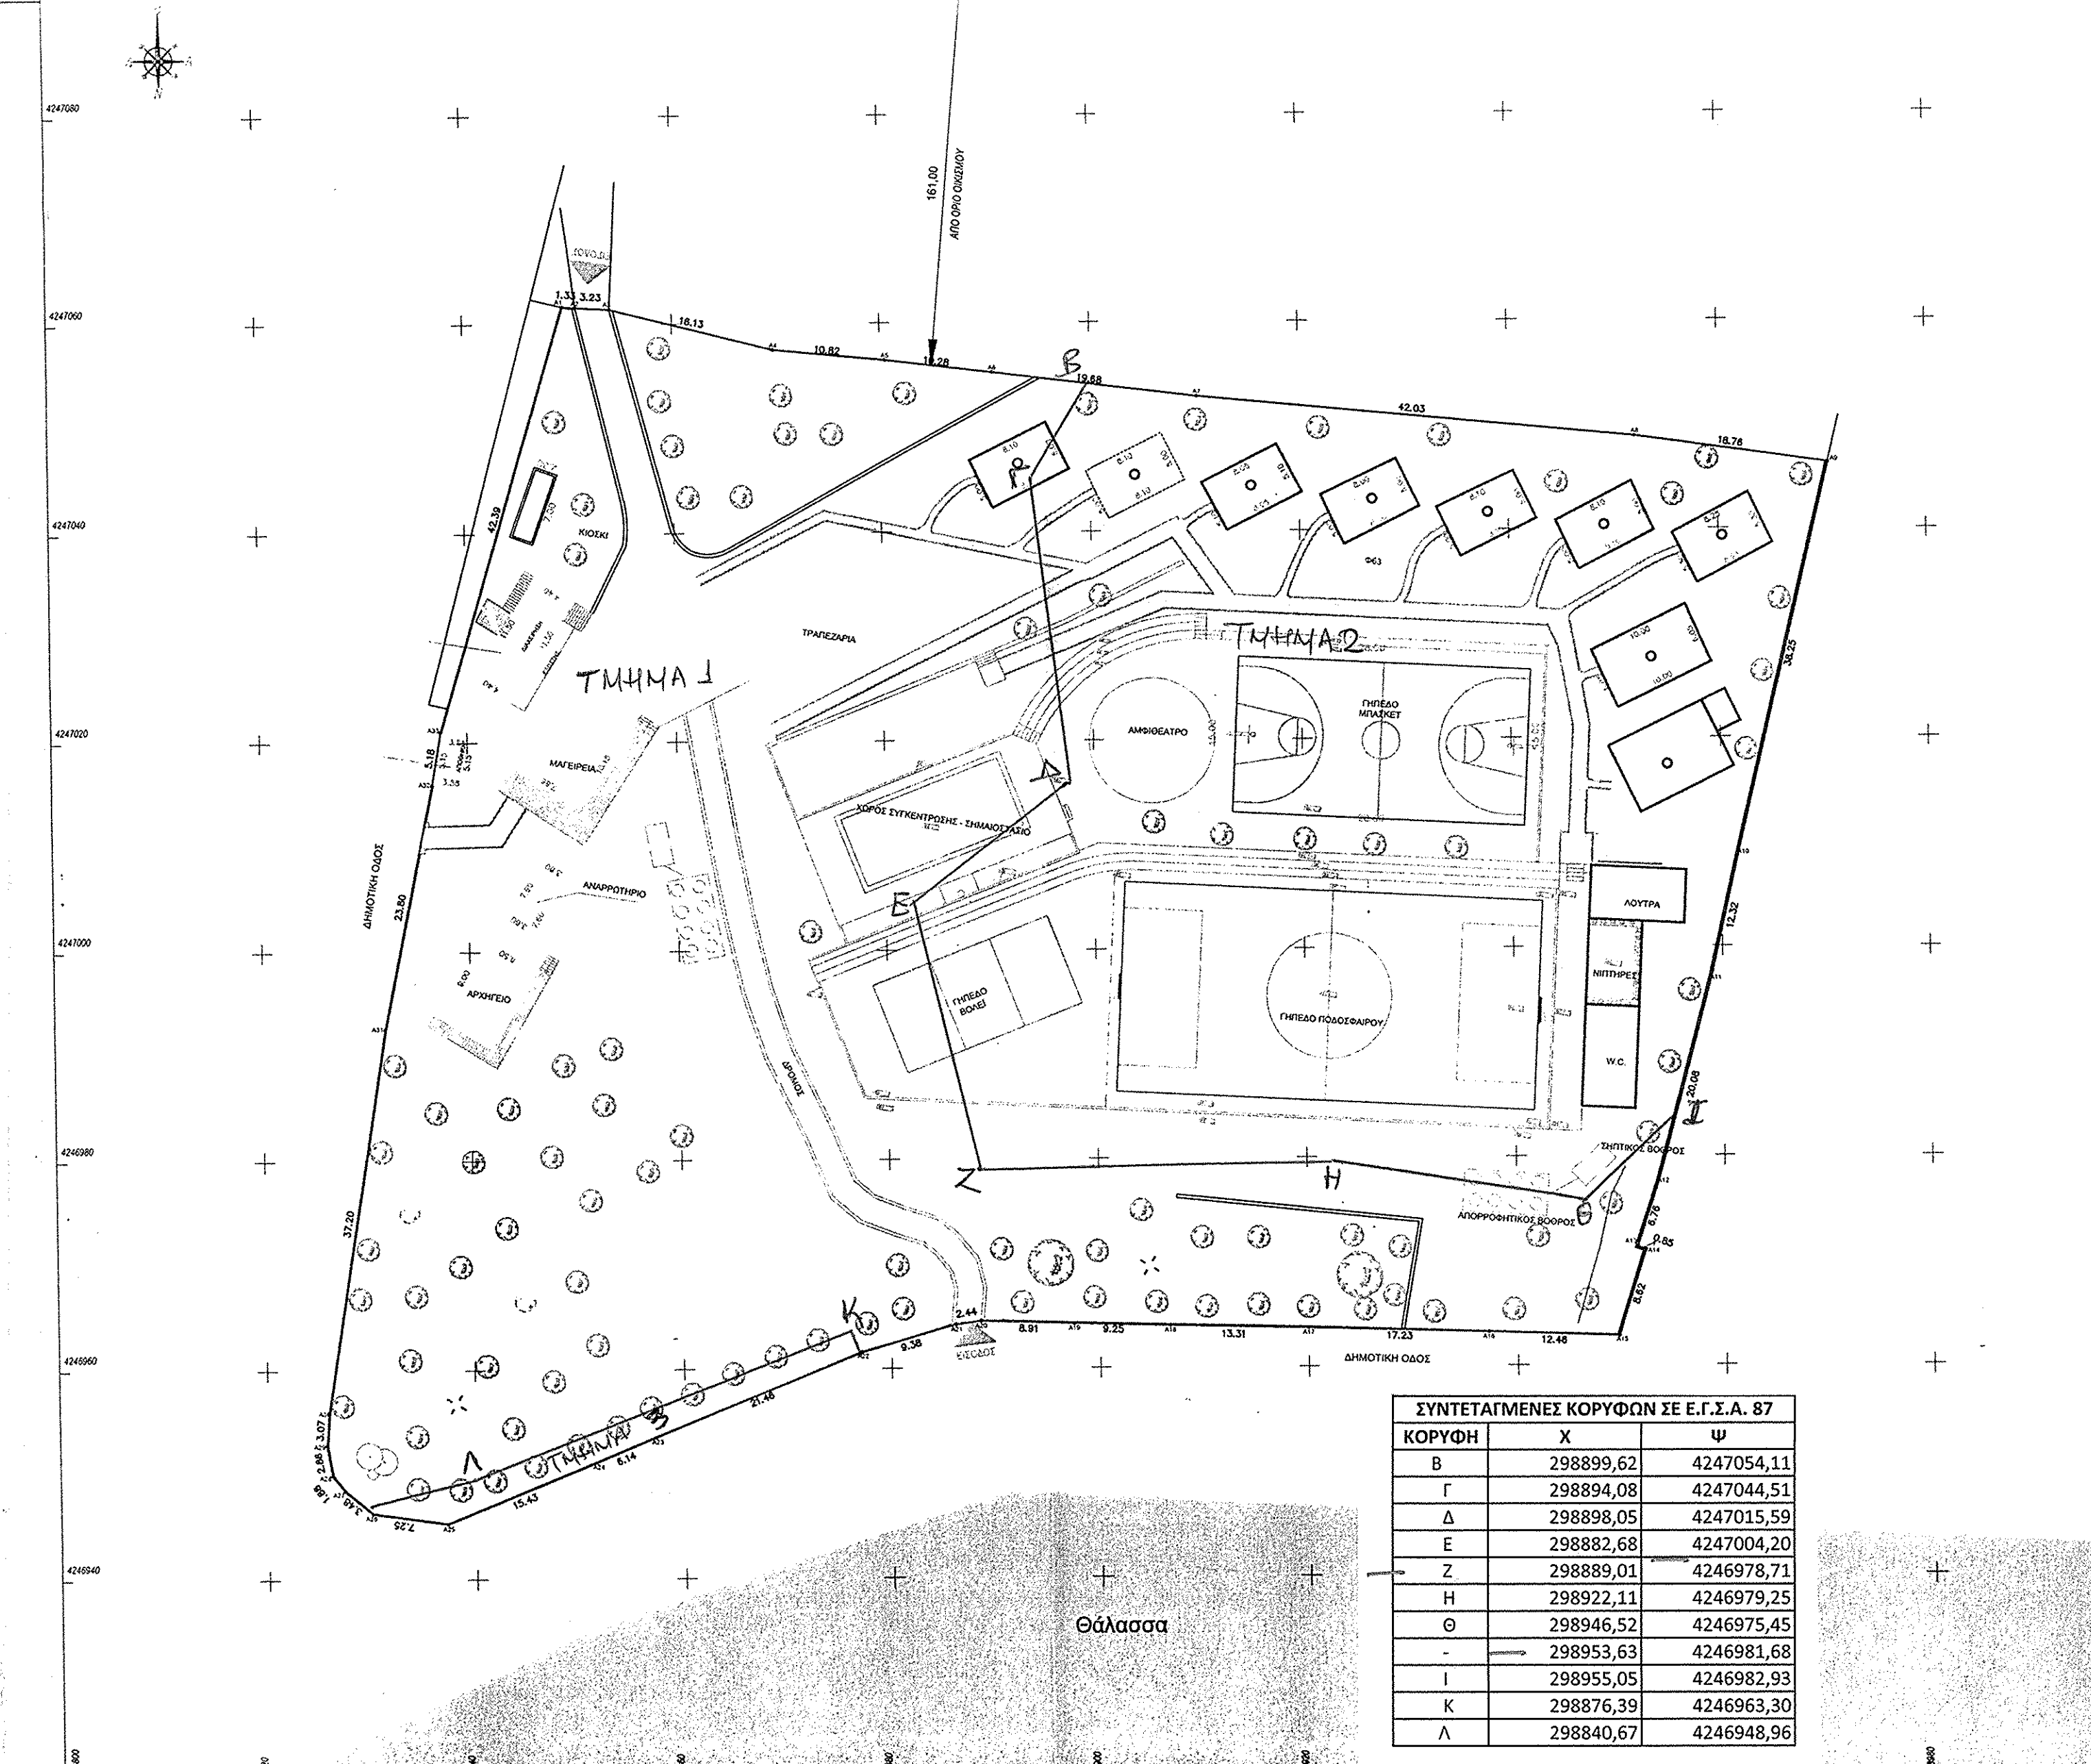

**ΣΥΝΤΕΤΑΓΜΕΝΕΣ ΚΟΡΥΦΩΝ ΣΕ Ε.Γ.Σ.Α. 87**

ΚΟΡΥΦΗ	X	Y
B	298899,62	4247054,11
Γ	298894,08	4247044,51
Δ	298898,05	4247015,59
E	298882,68	4247004,20
Z	298889,01	4246978,71
H	298922,11	4246979,25
Θ	298946,52	4246975,45
-	298953,63	4246981,68
I	298955,05	4246982,93
K	298876,39	4246963,30
Λ	298840,67	4246948,96

ΤΕΧΝΙΚΟ ΓΡΑΦΕΙΟ "ΘΕΜΕΛΙΟΣ ΛΙΘΟΣ"  
 ΚΩΝΣΤΑΝΤΙΝΟΣ Γ. ΠΡΕΜΕΤΗΣ  
 ΔΙΠΛΩΜΑΤΟΥΧΟΣ ΠΟΛΙΤΙΚΟΣ ΜΗΧΑΝΙΚΟΣ  
 ΝΟΤΗ ΜΠΟΤΣΑΡΗ, ΠΛΩΣΤΑΙΝΑ  
 ΜΕΣΟΛΟΓΓΙ, 30200  
 ΤΗΛ.: 2631400115  
 ΦΑΞ.: 2631400115  
 Mob.: 6979989940  
 email: kwstaspremeths@hotmail.com

ΕΡΓΟ	ΑΠΟΤΥΠΩΣΗ ΚΑΤΑΣΚΗΝΩΣΗΣ
ΙΔΙΟΚΤΗΤΕΣ	ΙΕΡΑ ΜΗΤΡΟΠΟΛΗ ΑΙΤΩΛΙΑΣ ΚΑΙ ΑΚΑΡΝΑΝΙΑΣ
ΘΕΣΗ ΕΡΓΟΥ	ΜΑΚΥΝΕΙΑ ΔΗΜΟΣ ΝΑΥΠΙΑΚΤΙΑΣ
ΜΕΛΕΤΗΤΕΣ	ΠΡΕΜΕΤΗΣ ΚΩΝΣΤΑΝΤΙΝΟΣ
ΘΕΜΑ ΠΙΝΑΚΑ	T1
ΤΟΠΟΓΡΑΦΙΚΟ ΔΙΑΓΡΑΜΜΑ	
ΧΡΟΝΟΣ ΜΕΛΕΤΗΣ: 03 / 2017	ΚΛΙΜΑΚΑ 1:200
Σφραγίδα - Υπογραφή	<p><b>ΕΛΕΓΧΟΣ ΥΠΗΡΕΣΙΑΣ</b></p> <p>Για τον έλεγχο και τις διαρθρώσεις</p> <p>21/8/2017</p> <p>21/8/2017</p> <p>Αναστασία Λεπίδη                  Δασολόγος με Α' βαθμό</p> <p>Γεώργιος Ράπτης                  ΠΕΤ Δασολόγος με Α' βαθμό</p>
<p>ΚΩΝΣΤΑΝΤΙΝΟΣ Γ. ΠΡΕΜΕΤΗΣ                  ΔΙΠΛΩΜΑΤΟΥΧΟΣ ΠΟΛΙΤΙΚΟΣ ΜΗΧΑΝΙΚΟΣ                  ΑΥΤΕΚΝΙΚΗΣ ΣΧΟΛΗΣ ΠΑΝ/ΜΙΟΥ ΠΑΤΡΩΝ                  ΜΕΛΟΣ Δ.Ε. ΑΡ. ΜΗΤΡΩΟΥ 102857                  ΜΕΣΟΛΟΓΓΙ - ΤΗΛ.: 26310 23418                  Α.Φ.Μ. 135976085 - Δ.Ο.Υ. ΜΕΣΟΛΟΓΓΙΟΥ</p>	