ΤΔ-ΟΔΣΞΟΡΔΦ-ΟΙΙΒ

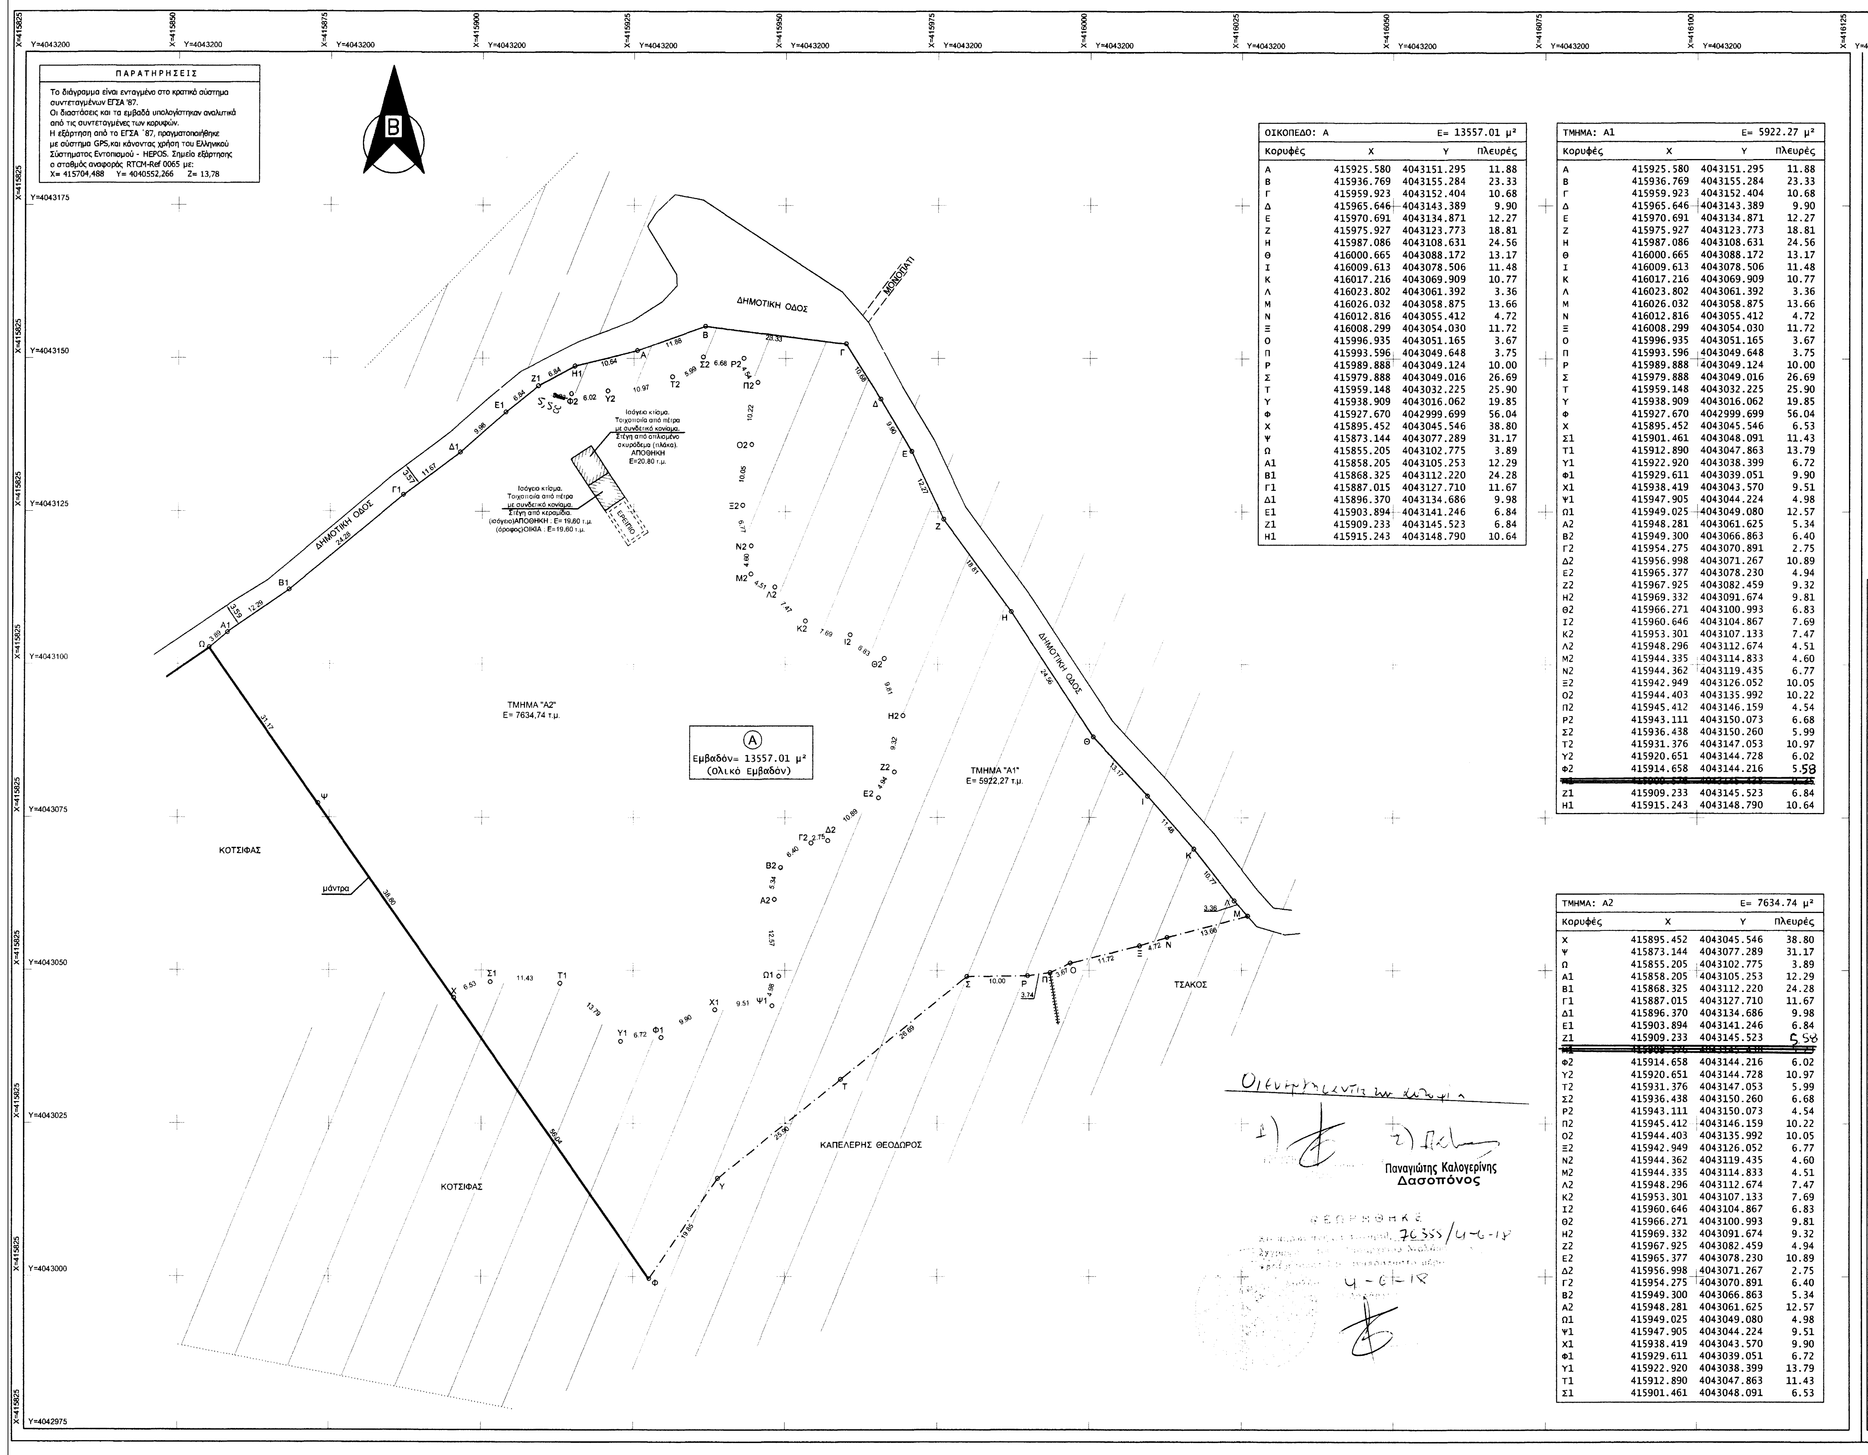

ΠΑΡΑΤΗΡΗΣΕΙΣ

Το διάγραμμα είναι ενταγμένο στο κρατικό σύστημα συντεταγμένων ΕΓΣΑ '87.
Οι διαστάσεις και τα εμβαδά υπολογίστηκαν ανάλυτικά από τις συντεταγμένες των κορυφών.
Η εξάρτηση από το ΕΓΣΑ '87, πραγματοποιήθηκε με σύστημα GPS,και κάνοντας χρήση του Ελληνικού Σύστηματος Εντοπισμού - HEPOS. Σημείο εξάρτησης ο σταθμός ανακαρός: ΒΤΟΗ-Ιαί 0065 με:
X= 415704.488 Y= 4040552.266 Z= 13.78

ΟΙΚΟΠΕΔΟ: Α Ε= 13557.01 μ²

Κορυφές	Χ	Υ	Πλευρές
Α	415925.580	4043151.295	11.88
Β	415936.769	4043155.284	23.33
Γ	415959.923	4043152.404	10.68
Δ	415965.646	4043143.389	9.90
Ε	415970.691	4043134.871	12.27
Ζ	415975.927	4043123.773	18.81
Η	415987.086	4043108.631	24.56
Θ	416000.665	4043088.172	13.17
Ι	416009.613	4043078.506	11.48
Κ	416017.216	4043069.909	10.77
Λ	416023.802	4043061.392	3.36
Μ	416026.032	4043058.875	13.66
Ν	416012.816	4043055.412	4.72
Ξ	416008.299	4043054.030	11.72
Ο	415996.935	4043051.165	3.67
Π	415993.596	4043049.648	3.75
Ρ	415989.888	4043049.124	10.00
Σ	415979.888	4043049.016	26.69
Τ	415959.148	4043032.225	25.90
Υ	415938.909	4043016.062	19.85
Φ	415927.670	4042999.699	56.04
Χ	415895.452	4043045.546	38.80
Ψ	415873.144	4043077.289	31.17
Ω	415855.205	4043102.775	3.89
Α1	415858.205	4043105.253	12.29
Β1	415868.325	4043112.220	24.28
Γ1	415887.015	4043127.710	11.67
Δ1	415896.370	4043134.686	9.98
Ε1	415903.894	4043141.246	6.84
Ζ1	415909.233	4043145.523	6.84
Η1	415915.243	4043148.790	10.64

ΤΜΗΜΑ: Α1 Ε= 5922.27 μ²

Κορυφές	Χ	Υ	Πλευρές
Α	415925.580	4043151.295	11.88
Β	415936.769	4043155.284	23.33
Γ	415959.923	4043152.404	10.68
Δ	415965.646	4043143.389	9.90
Ε	415970.691	4043134.871	12.27
Ζ	415975.927	4043123.773	18.81
Η	415987.086	4043108.631	24.56
Θ	416000.665	4043088.172	13.17
Ι	416009.613	4043078.506	11.48
Κ	416017.216	4043069.909	10.77
Λ	416023.802	4043061.392	3.36
Μ	416026.032	4043058.875	13.66
Ν	416012.816	4043055.412	4.72
Ξ	416008.299	4043054.030	11.72
Ο	415996.935	4043051.165	3.67
Π	415993.596	4043049.648	3.75
Ρ	415989.888	4043049.124	10.00
Σ	415979.888	4043049.016	26.69
Τ	415959.148	4043032.225	25.90
Υ	415938.909	4043016.062	19.85
Φ	415927.670	4042999.699	56.04
Χ	415895.452	4043045.546	6.53
Σ1	415901.461	4043048.091	11.43
Τ1	415912.890	4043047.863	13.79
Υ1	415922.920	4043038.399	6.72
Φ1	415929.611	4043039.051	9.90
Χ1	415938.419	4043043.570	9.51
Ψ1	415947.905	4043044.224	4.98
Ω1	415949.025	4043049.080	12.57
Α2	415948.281	4043061.625	5.34
Β2	415949.300	4043066.863	6.40
Γ2	415954.275	4043070.891	2.75
Δ2	415956.998	4043071.267	10.89
Ε2	415965.377	4043078.230	4.94
Ζ2	415967.925	4043082.459	9.32
Η2	415969.332	4043091.674	9.81
Θ2	415966.271	4043100.993	6.83
Ι2	415960.646	4043104.867	7.69
Κ2	415953.301	4043107.133	7.47
Λ2	415948.296	4043112.674	4.51
Μ2	415944.335	4043114.833	4.60
Ν2	415944.362	4043119.435	6.77
Ξ2	415942.949	4043126.052	10.05
Ο2	415944.403	4043135.992	10.22
Π2	415945.412	4043146.159	4.54
Ρ2	415943.111	4043150.073	6.68
Σ2	415936.438	4043150.260	5.99
Τ2	415931.376	4043147.053	10.97
Υ2	415920.651	4043144.728	6.02
Φ2	415914.658	4043144.216	5.58
Χ2	415909.233	4043145.523	6.84
Ζ1	415909.233	4043145.523	6.84
Η1	415915.243	4043148.790	10.64

ΤΜΗΜΑ: Α2 Ε= 7634.74 μ²

Κορυφές	Χ	Υ	Πλευρές
Χ	415895.452	4043045.546	38.80
Ψ	415873.144	4043077.289	31.17
Ω	415855.205	4043102.775	3.89
Α1	415858.205	4043105.253	12.29
Β1	415868.325	4043112.220	24.28
Γ1	415887.015	4043127.710	11.67
Δ1	415896.370	4043134.686	9.98
Ε1	415903.894	4043141.246	6.84
Ζ1	415909.233	4043145.523	5.58
Η1	415909.233	4043145.523	6.84
Φ2	415914.658	4043144.216	6.02
Υ2	415920.651	4043144.728	10.97
Τ2	415931.376	4043147.053	5.99
Σ2	415936.438	4043150.260	6.68
Ρ2	415943.111	4043150.073	4.54
Π2	415945.412	4043146.159	10.22
Ο2	415944.403	4043135.992	10.05
Ξ2	415942.949	4043126.052	6.77
Ν2	415944.362	4043119.435	4.60
Μ2	415944.335	4043114.833	4.51
Λ2	415948.296	4043112.674	7.47
Κ2	415953.301	4043107.133	7.69
Ι2	415960.646	4043104.867	6.83
Θ2	415966.271	4043100.993	9.81
Η2	415969.332	4043091.674	9.32
Ζ2	415967.925	4043082.459	4.94
Ε2	415965.377	4043078.230	10.89
Δ2	415956.998	4043071.267	2.75
Γ2	415954.275	4043070.891	6.40
Β2	415949.300	4043066.863	5.34
Α2	415948.281	4043061.625	12.57
Ω1	415949.025	4043049.080	4.98
Ψ1	415947.905	4043044.224	9.51
Χ1	415938.419	4043043.570	9.90
Φ1	415929.611	4043039.051	6.72
Υ1	415922.920	4043038.399	13.79
Τ1	415912.890	4043047.863	11.43
Σ1	415901.461	4043048.091	6.53

Παναγιώτης Καλογερίνης
Δασοπόνος

ΔΗΛΩΣΗ ΙΔΙΟΚΤΗΤΗ ή ΟΡΙΟΔΕΙΚΤΗ Ν. 4030/11

Η πιο κάτω υπογράφουσα κα Καταγά Κυριακούλα χήρα Νικολάου, το γένος Δερτίλη Θεοδώρου δηλώνω ότι το ακάτεδο "Α" που φαίνεται στο διάγραμμα αυτό με στοιχεία (Α,Β,Γ,Δ,...,Ψ,Ω,Α1, Β1,Γ1,Δ1,Ε1,Ζ1,Η1,Α), τα όρια του οποίου γνωρίζω και υπέδειξα, έχουν αποτυπωθεί σωστά και είναι αρθά.

Σπάρτη, Απρίλιος 2018 Η δηλούσα

ΑΠΟΣΠΑΣΜΑ ΧΑΡΤΗ ΟΙΚΙΣΜΟΥ

ΚΟΥΤΣΟΒΙΤΗΣ Κ. ΠΑΝΑΓΙΩΤΗΣ

ΠΤΥΧΙΟΥΧΟΣ ΤΟΠΟΓΡΑΦΟΣ ΜΗΧΑΝΙΚΟΣ ΤΕ.

Λεωνίδου 30 - ΣΠΑΡΤΗ ΤΗΛ. 27310 - 20250 & 6944-676738 E-MAIL:topopk@otenet.gr

ΘΕΜΑ : ΤΟΠΟΓΡΑΦΙΚΟ ΔΙΑΓΡΑΜΜΑ

ΕΡΓΟΔΟΤΗΣ : ΚΑΤΑΓΑ ΚΥΡΙΑΚΟΥΛΑ χήρα ΝΙΚΟΛΑΟΥ, το γένος ΔΕΡΤΙΛΗ ΘΕΟΔΩΡΟΥ

ΙΔΙΟΚΤΗΤΕΣ: Κληρ. ΔΕΡΤΙΛΗ ΘΕΟΔΩΡΟΥ του ΙΩΑΝΝΗ

Περιφ. Ενότητα : ΛΑΚΩΝΙΑΣ
Δήμος : ΜΟΝΕΜΒΑΣΙΑΣ
Δημ. Ενότητα : ΒΟΙΩΝ
Τοπ. Κοινότητα : ΚΑΜΠΟΥ
Θέση : "ΜΕΓΑΛΟ ΤΣΙΚΑΛΑΡΙΟ" - ΕΝΤΟΣ ΟΡΙΩΝ ΟΙΚΙΣΜΟΥ ΑΓΙΟΥ ΚΩΝΣΤΑΝΤΙΝΟΥ ΜΕΣΟΧΩΡΙΟΥ

ΚΛΙΜΑΚΑ	ΚΑΤΗΓΟΡΙΑ	ΑΡ. ΣΧΕΔΙΟΥ :
1 : 500	ΑΠΟΤΥΠΩΣΗ	Τ5
ΗΜΕΡΟΜΗΝΙΑ(μέτρησης)	ΤΡΟΠΟΠΟΙΗΣΗ	ΚΩΔΙΚΟΣ :
Μάιος 2015	Απρίλιος 2018	107 ΔΕΡΤΙΛΗΣ 05/15

Ο ΜΗΧΑΝΙΚΟΣ	Ο ΤΕΧΝΙΚΟΣ ΥΠΑΛΛΗΛΟΣ