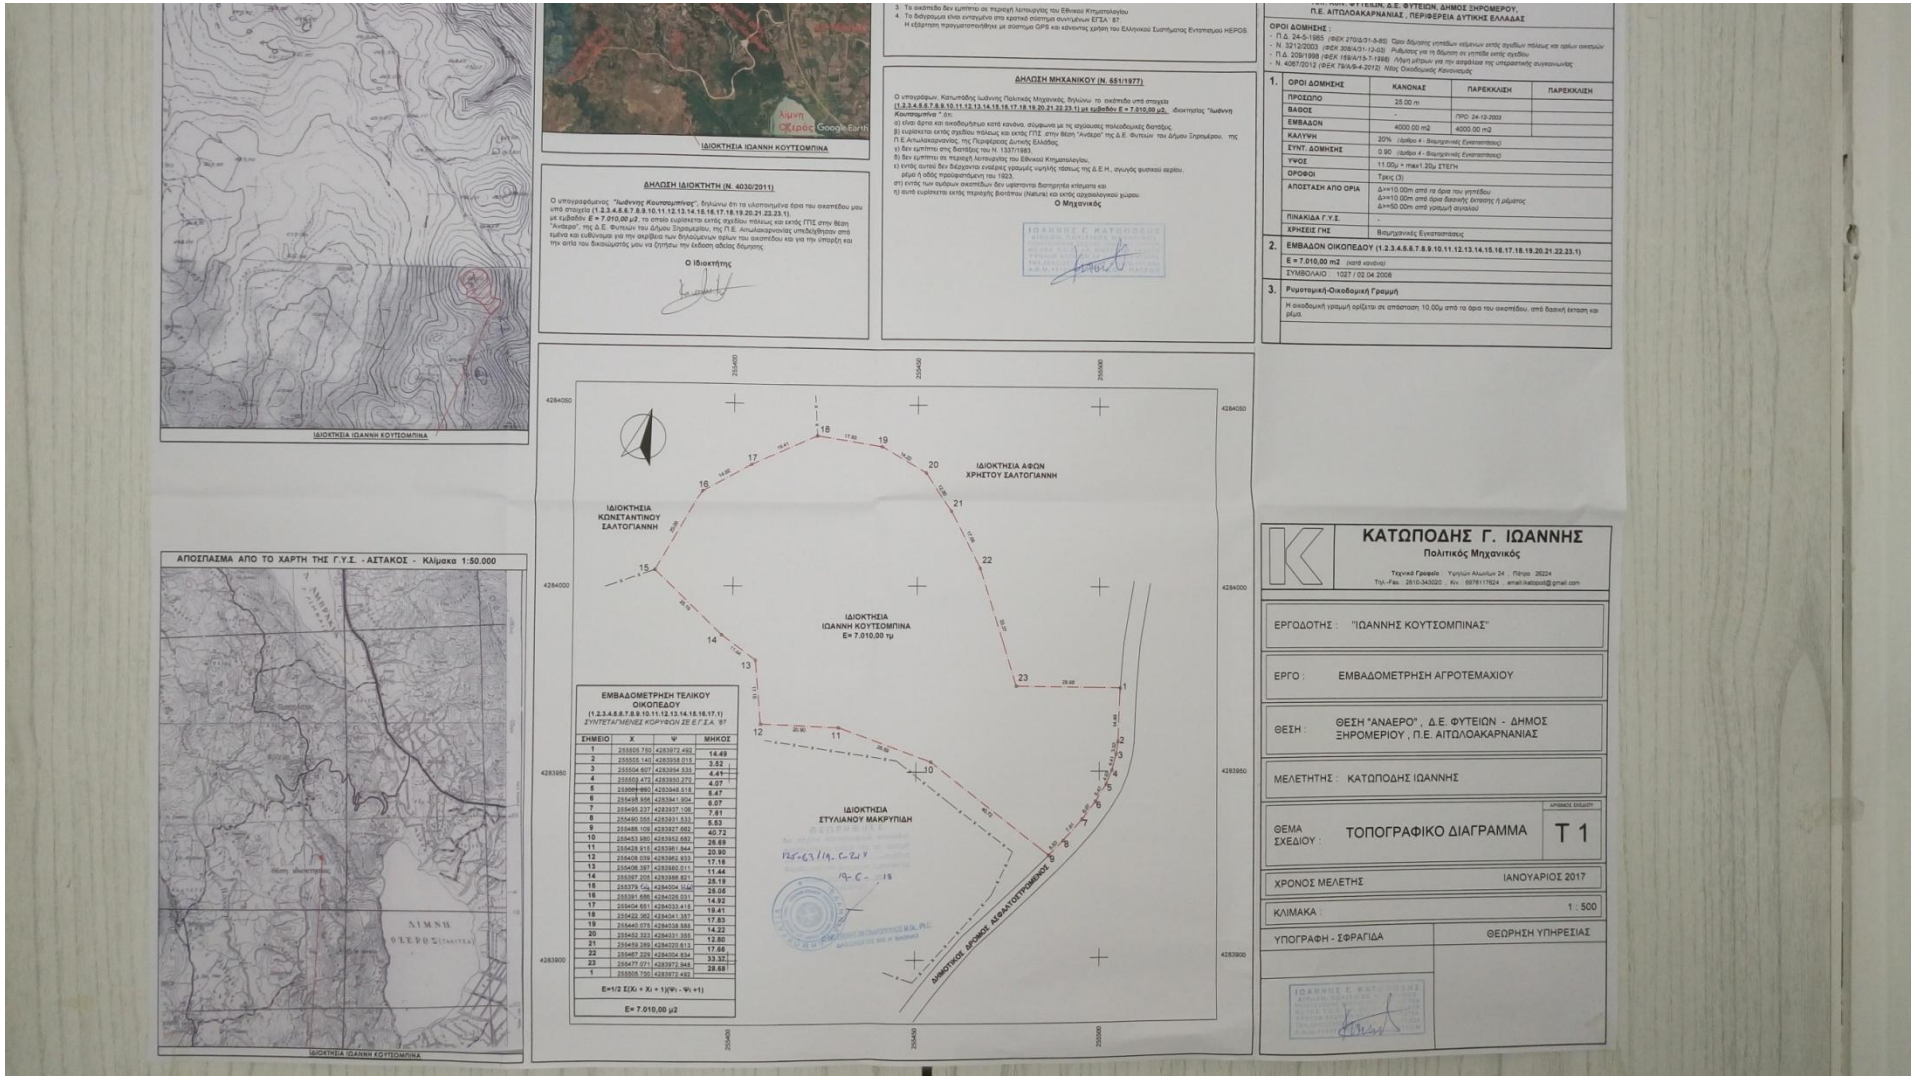
ΙΔΙΟΚΤΗΣΙΑ ΙΩΑΝΝΗ ΚΟΥΤΣΟΜΠΙΝΑ
ΔΗΛΩΣΗ ΙΔΙΟΚΤΗΤΗ (Ν. 4030/2011)
ΔΗΛΩΣΗ ΜΗΧΑΝΙΚΟΥ (Ν. 651/1977)
ΑΠΟΣΠΑΣΜΑ ΑΠΟ ΤΟ ΧΑΡΤΗ ΤΗΣ Γ.Υ.Σ. - ΑΣΤΑΚΟΣ - Κλίμακα 1:50.000
ΙΔΙΟΚΤΗΣΙΑ ΑΦΩΝ ΧΡΗΣΤΟΥ ΣΑΛΤΟΓΙΑΝΝΗ
ΙΔΙΟΚΤΗΣΙΑ ΚΩΝΣΤΑΝΤΙΝΟΥ ΣΑΛΤΟΓΙΑΝΝΗ
ΙΔΙΟΚΤΗΣΙΑ ΙΩΑΝΝΗ ΚΟΥΤΣΟΜΠΙΝΑ Ε= 7.010,00 τμ
ΙΔΙΟΚΤΗΣΙΑ ΣΤΥΛΙΑΝΟΥ ΜΑΚΡΥΠΙΔΗ
ΔΗΜΟΤΙΚΟΣ ΔΡΟΜΟΣ ΑΣ-ΒΑΛΤΟΓΙΑΝΝΕΙΟΣ
ΕΜΒΑΔΟΜΕΤΡΗΣΗ ΤΕΛΙΚΟΥ ΟΙΚΟΠΕΔΟΥ
ΣΥΝΤΕΤΑΓΜΕΝΕΣ ΚΟΡΥΦΩΝ ΣΕ Ε.Γ.Σ.Α. '87
ΣΗΜΕΙΟ | Χ | Ψ | ΜΗΚΟΣ
E=1/2 Σ(Χι + Χι + 1)(Ψι - Ψι +1)
E= 7.010,00 μ2
ΚΑΤΩΠΟΔΗΣ Γ. ΙΩΑΝΝΗΣ
Πολιτικός Μηχανικός
ΕΡΓΟΔΟΤΗΣ : "ΙΩΑΝΝΗΣ ΚΟΥΤΣΟΜΠΙΝΑΣ"
ΕΡΓΟ : ΕΜΒΑΔΟΜΕΤΡΗΣΗ ΑΓΡΟΤΕΜΑΧΙΟΥ
ΘΕΣΗ : ΘΕΣΗ "ΑΝΑΕΡΟ" , Δ.Ε. ΦΥΤΕΙΩΝ - ΔΗΜΟΣ ΞΗΡΟΜΕΡΙΟΥ , Π.Ε. ΑΙΤΩΛΟΑΚΑΡΝΑΝΙΑΣ
ΜΕΛΕΤΗΤΗΣ : ΚΑΤΩΠΟΔΗΣ ΙΩΑΝΝΗΣ
ΘΕΜΑ ΣΧΕΔΙΟΥ : ΤΟΠΟΓΡΑΦΙΚΟ ΔΙΑΓΡΑΜΜΑ
Τ 1
ΧΡΟΝΟΣ ΜΕΛΕΤΗΣ ΙΑΝΟΥΑΡΙΟΣ 2017
ΚΛΙΜΑΚΑ : 1 : 500
ΥΠΟΓΡΑΦΗ - ΣΦΡΑΓΙΔΑ
ΘΕΩΡΗΣΗ ΥΠΗΡΕΣΙΑΣ