





ΔΙΑΝΟΜΗ ΠΙΝΑΚΙΔΩΝ

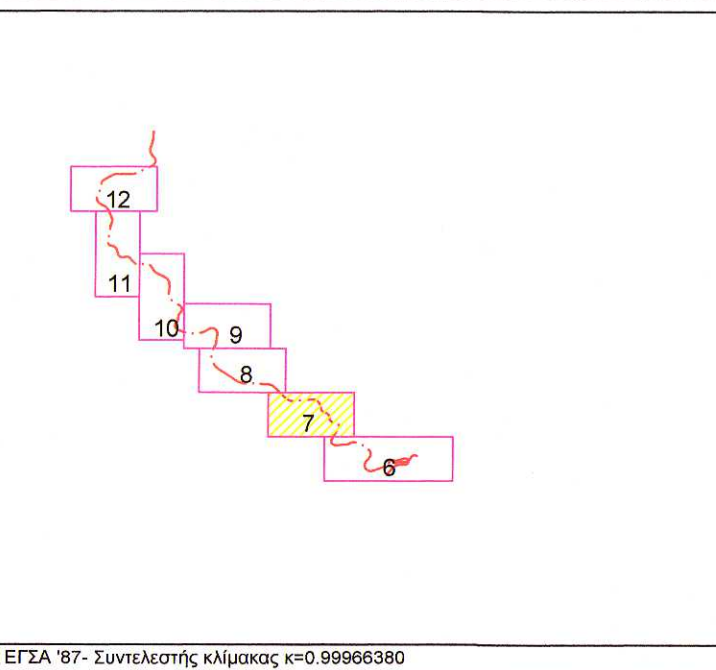

ΥΠΟΜΝΗΜΑ

- 012001 Κ.Α.Δ.Ε. Ιδιοκτήρας
- Όριο Κρατών
- Άξονας οδών
- Χιλιόμετρα οδών
- Όριο απαλλοτρίωσης
- Αριθμός ορίων απαλλοτρίωσης
- Όρια δικαιοτήτων που δεν μετράουν στην απαλλοτρίωση
- Όρια δικαιοτήτων που μετράουν στην απαλλοτρίωση
- Αριθμός αναλογισμού
- Καθέτες γραμμές προσώπων
- Ζώνη αυτοασφάλισης
- Υποχρεώσεις Δημοσίου
- Υποχρεώσεις παροδίων
- Εκτάσεις Δημοσίου
- 01 Κ.Α.Δ.Ε. κτίσιματος
- Εύρος καταλήψεως οδού

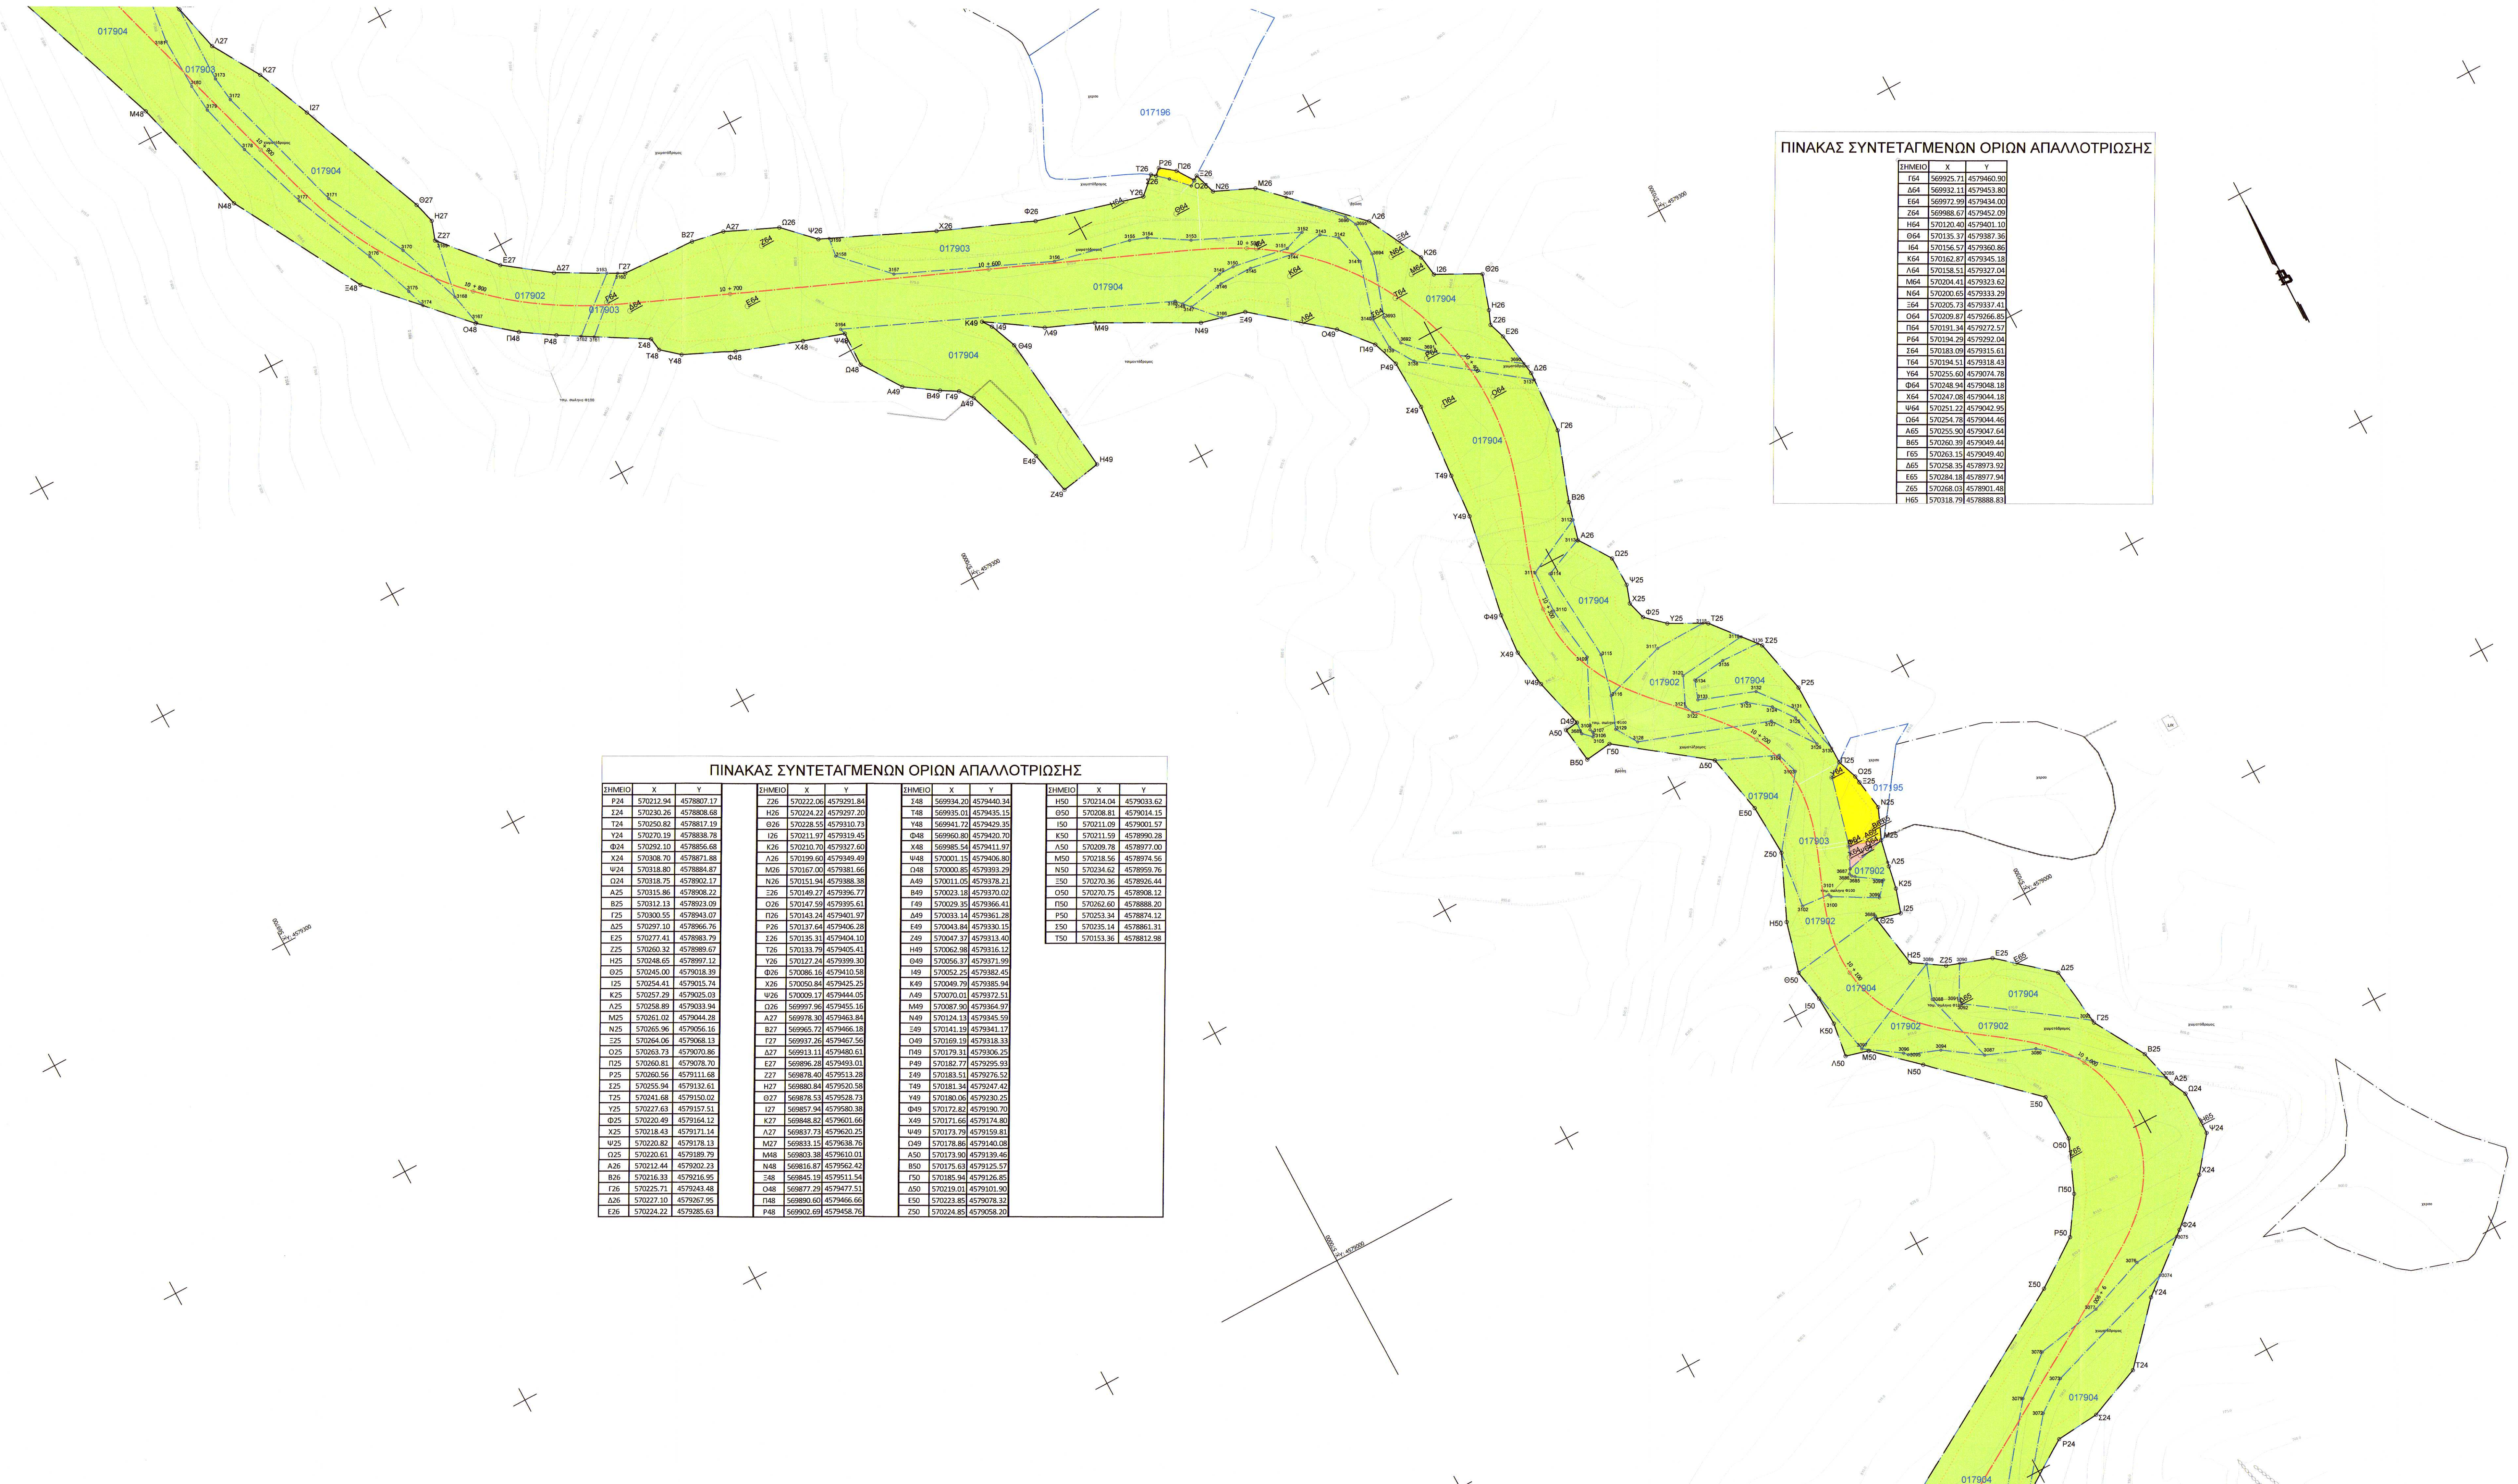

ΠΙΝΑΚΑΣ ΣΥΝΤΕΤΑΓΜΕΝΩΝ ΟΡΙΩΝ ΑΠΑΛΛΟΤΡΙΩΣΗΣ

ΣΗΜΕΙΟ	X	Y
T14	569925.71	4579460.98
Δ64	569932.11	4579453.80
E64	569937.99	4579434.00
Z64	569988.67	4579452.09
H64	570120.40	4579901.10
Θ64	570135.37	4579587.36
Η64	570156.57	4579360.86
Κ64	570162.87	4579345.18
Γ64	570158.51	4579317.04
Μ64	570204.41	4579323.62
Ν64	570200.65	4579333.29
Ξ64	570205.73	4579337.41
Ο64	570209.67	4579356.89
Π64	570191.34	4579272.57
Ρ64	570194.29	4579292.04
Σ64	570183.09	4579315.61
Τ64	570194.51	4579318.43
Υ64	570255.60	4579074.78
Φ64	570248.94	4579048.18
Χ64	570247.08	4579044.18
Ψ64	570251.27	4579042.96
Ω64	570254.78	4579044.46
Α65	570255.90	4579047.64
Β65	570260.39	4579049.44
Γ65	570263.25	4579049.46
Δ65	570268.34	4579073.92
Ε65	570264.18	4579077.94
Σ65	570268.03	4579001.48
Τ65	570318.79	4578888.83

ΠΙΝΑΚΑΣ ΣΥΝΤΕΤΑΓΜΕΝΩΝ ΟΡΙΩΝ ΑΠΑΛΛΟΤΡΙΩΣΗΣ

ΣΗΜΕΙΟ	X	Y	ΣΗΜΕΙΟ	X	Y	ΣΗΜΕΙΟ	X	Y	ΣΗΜΕΙΟ	X	Y
T24	570232.22	4579291.84	T25	570232.22	4579291.84	T18	569934.20	4579440.34	H50	570214.04	4579033.62
T24	570230.26	4578808.68	H26	570224.22	4579297.20	T48	569935.01	4579435.11	Θ50	570208.81	4579014.15
T24	570250.82	4578817.19	Δ26	570228.55	4579310.73	Υ48	569941.72	4579429.30	Ι50	570211.09	4579001.37
Υ24	570270.19	4578838.78	Γ26	570211.97	4579319.45	Φ48	569946.80	4579420.70	Κ50	570211.59	4578990.28
Φ24	570292.10	4578956.68	Χ26	570210.78	4579327.60	Χ48	569955.54	4579411.92	Λ50	570209.19	4578977.03
Χ24	570308.70	4578871.88	Α26	570199.60	4579349.49	Ψ48	570001.15	4579406.80	Μ50	570218.56	4578974.56
Ψ24	570318.80	4578884.87	Μ26	570167.00	4579381.66	Ω48	570000.85	4579393.29	Ν50	570234.62	4578959.76
Ω24	570318.75	4578902.17	Ν26	570151.94	4579388.38	Α49	570011.05	4579378.21	Ξ50	570230.36	4578926.44
Α25	570315.86	4579008.22	Σ26	570149.23	4579396.77	Β49	570023.18	4579370.02	Ο50	570230.75	4578908.12
Β25	570312.13	4578903.09	Τ26	570147.59	4579395.61	Γ49	570029.15	4579366.41	Π50	570262.60	4578888.20
Γ25	570300.55	4578943.07	Ρ26	570143.24	4579401.97	Δ49	570033.14	4579361.28	Ρ50	570253.34	4578874.12
Δ25	570297.10	4578966.76	Σ26	570137.64	4579406.28	Ε49	570043.84	4579350.15	Σ50	570235.14	4578861.31
Ε25	570277.41	4578989.79	Τ26	570135.31	4579404.10	Ζ49	570047.18	4579343.46	Τ50	570233.36	4578831.98
Ζ25	570260.32	4578989.67	Υ26	570133.79	4579405.41	Η49	570056.38	4579336.12			
Η25	570248.05	4578997.12	Υ26	570127.24	4579399.30	Θ49	570056.37	4579331.99			
Θ25	570245.00	4579018.39	Φ26	570098.16	4579410.58	ΙΑ9	570052.25	4579382.45			
Ι25	570234.41	4579015.74	Χ26	570090.84	4579425.25	Κ49	570049.29	4579385.84			
Κ25	570227.29	4579025.03	Ψ26	570080.17	4579444.05	Λ49	570070.01	4579372.51			
Λ25	570238.89	4579033.94	Ω26	569997.96	4579455.16	Μ49	570087.80	4579364.97			
Μ25	570261.02	4579004.28	Α27	569978.30	4579463.84	Ν49	570124.13	4579345.59			
Ν25	570265.96	4579056.16	Β27	569960.73	4579466.18	Ξ49	570141.09	4579341.17			
Ξ25	570266.06	4579068.13	Γ27	569937.26	4579467.56	Ο49	570169.19	4579338.33			
Ο25	570263.73	4579070.86	Δ27	569913.11	4579480.61	Π49	570179.31	4579308.25			
Π25	570260.61	4579079.70	Ε27	569896.28	4579493.01	Ρ49	570182.27	4579295.93			
Ρ25	570260.56	4579111.48	Σ27	569884.85	4579501.64	Σ49	570183.01	4579293.53			
Σ25	570255.94	4579132.61	Τ27	569860.84	4579520.58	Τ49	570181.34	4579247.43			
Τ25	570241.68	4579150.02	Υ27	569878.53	4579528.73	Υ49	570180.06	4579230.25			
Υ25	570227.03	4579157.51	Φ27	569857.94	4579580.38	Φ49	570172.82	4579190.70			
Φ25	570220.49	4579164.12	Χ27	569844.87	4579601.12	Χ49	570171.66	4579174.88			
Χ25	570218.43	4579171.14	Α27	569837.73	4579620.25	Ψ49	570173.79	4579159.81			
Ψ25	570220.82	4579178.13	Μ27	569833.15	4579638.70	Ω49	570178.86	4579140.08			
Ω25	570220.61	4579189.79	Ν48	569833.38	4579610.01	Α50	570173.90	4579139.46			
Α26	570212.44	4579202.21	Ξ48	569833.87	4579622.42	Β50	570176.00	4579131.53			
Β26	570216.33	4579216.95	Γ48	569845.19	4579511.54	Γ50	570185.94	4579126.85			
Γ26	570225.71	4579243.48	Δ48	569877.29	4579477.51	Δ50	570219.01	4579101.90			
Δ26	570227.10	4579267.95	Ε48	569890.90	4579466.86	Ε50	570223.85	4579078.32			
Ε26	570224.12	4579285.83	Ζ48	569902.69	4579458.79	Ζ50	570224.85	4579058.20			

**ΕΓΝΑΤΙΑ ΟΔΟΣ Α.Ε.**

1  ΕΓΚΡΙΝΕΤΑΙ ΤΕΧΝΙΚΟΣ ΕΛΕΓΧΟΣ ΑΠΟ:

2  ΕΓΚΡΙΝΕΤΑΙ ΟΠΩΣ ΣΗΜΕΙΩΝΕΤΑΙ ΟΝΟΜΑ/ΥΠΟΓΡΑΦΗ ΗΜΕΡΟΜΗΝΙΑ ΕΓΚΡΙΘΗΚΕ ΑΠΟ:

3  ΑΝΑΒΕΒΡΗΞΗ ΚΑΙ ΕΠΑΝΥΠΟΒΟΗ ΟΝΟΜΑ/ΥΠΟΓΡΑΦΗ ΗΜΕΡΟΜΗΝΙΑ

4  ΔΕΝ ΑΠΑΙΤΕΙΤΑΙ ΕΛΕΓΧΟΣ

D			
C			
B			
A	ΙΟΥΝΙΟΣ 2018		

ΕΚΔΟΣΗ	ΗΜΕΡΟΜΗΝΙΑ	ΟΝΟΜΑ/ΥΠΟΓΡΑΦΗ ΣΥΝΤΑΚΤΗ	ΟΝΟΜΑ/ΥΠΟΓΡΑΦΗ ΕΛΕΓΧΤΗ	ΠΕΡΙΓΡΑΦΗ

ΤΟΠΟΓΡΑΦΙΚΟ ΔΙΑΓΡΑΜΜΑ ΖΩΝΗΣ ΚΑΤΑΛΗΨΗΣ ΤΟΥ ΕΡΓΟΥ

ΚΑΘΕΤΟΣ ΑΞΟΝΑΣ 70 ΤΗΣ ΕΓΝΑΤΙΑΣ ΟΔΟΥ

ΤΜΗΜΑ : "ΜΕΛΙΒΟΙΑ - ΕΛΛΗΝΟΒΟΥΛΓΑΡΙΚΑ ΣΥΝΟΡΑ (ΚΩΔ. 70.2.2)

ΥΠΟΤΜΗΜΑ "ΔΗΜΑΡΙΟ - ΕΛΛΗΝΟΒΟΥΛΓΑΡΙΚΑ ΣΥΝΟΡΑ"

ΑΝΑΔΟΧΟΣ:

ΚΩΔΙΚΟΣ ΕΓΓΡΑΦΟΥ (Σύμφωνα με τη ΔΚΕ)

ΤΜΗΜΑ	ΣΥΜΒΑΣΗ	ΕΙΔΟΣ ΑΝΤΙΚΕΙΜΕΝΟΥ ΤΥΠΟΣ	ΣΤΑΔΙΟ	ΕΚΔΟΣΗ	ΑΡΙΘΜΟΣ
7	0	2	2	5	5
				6	8
				9	1
				10	2