



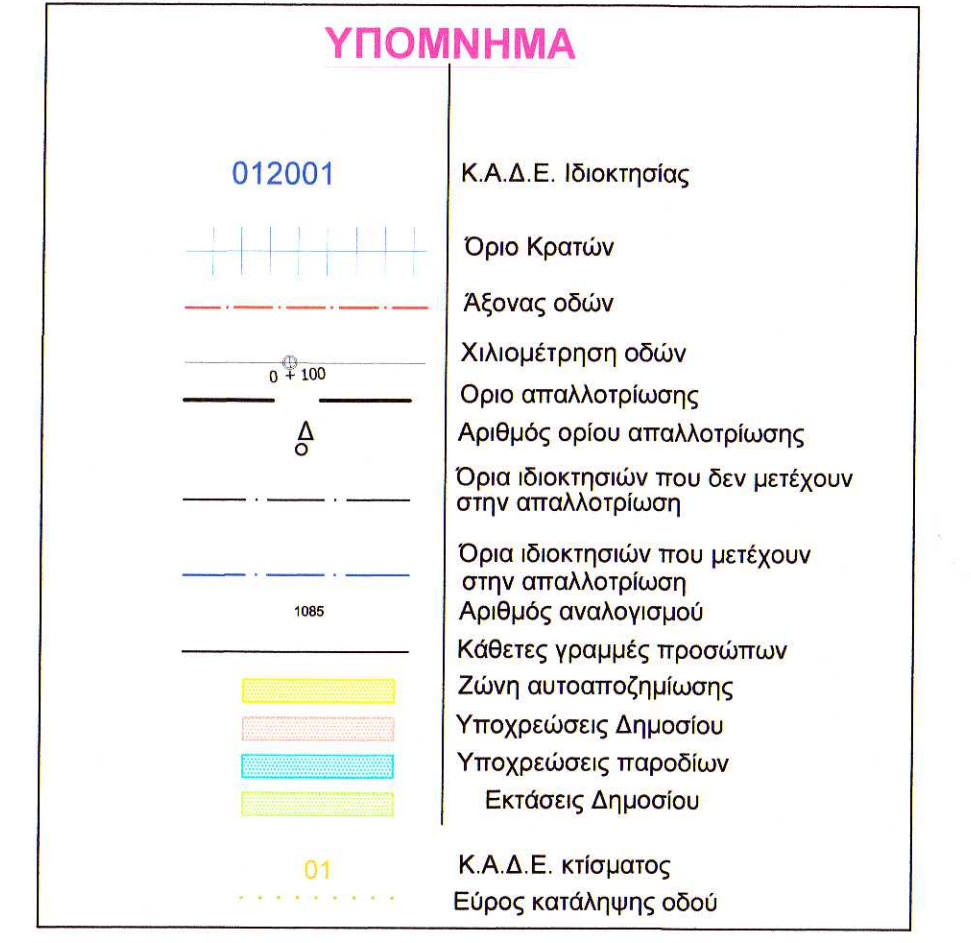


ΔΙΑΝΟΜΗ ΠΙΝΑΚΙΔΩΝ

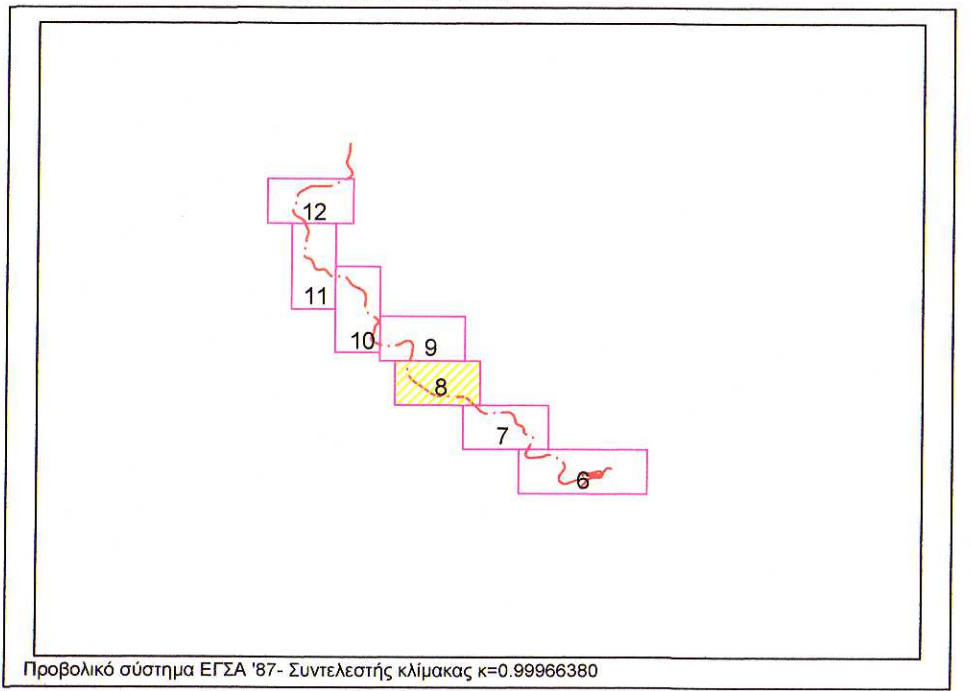

EGNATIA ODOΣ A.E. technical drawing header with checkboxes for approval and date: ΙΟΥΝΙΟΣ 2018

ΠΙΝΑΚΑΣ ΣΥΝΤΕΤΑΓΜΕΝΩΝ ΟΡΙΩΝ ΑΠΑΛΛΟΤΡΙΩΣΗΣ (Coordinate table for land acquisition boundaries)

ΠΙΝΑΚΑΣ ΣΥΝΤΕΤΑΓΜΕΝΩΝ ΟΡΙΩΝ ΑΠΑΛΛΟΤΡΙΩΣΗΣ (Coordinate table for land acquisition boundaries)

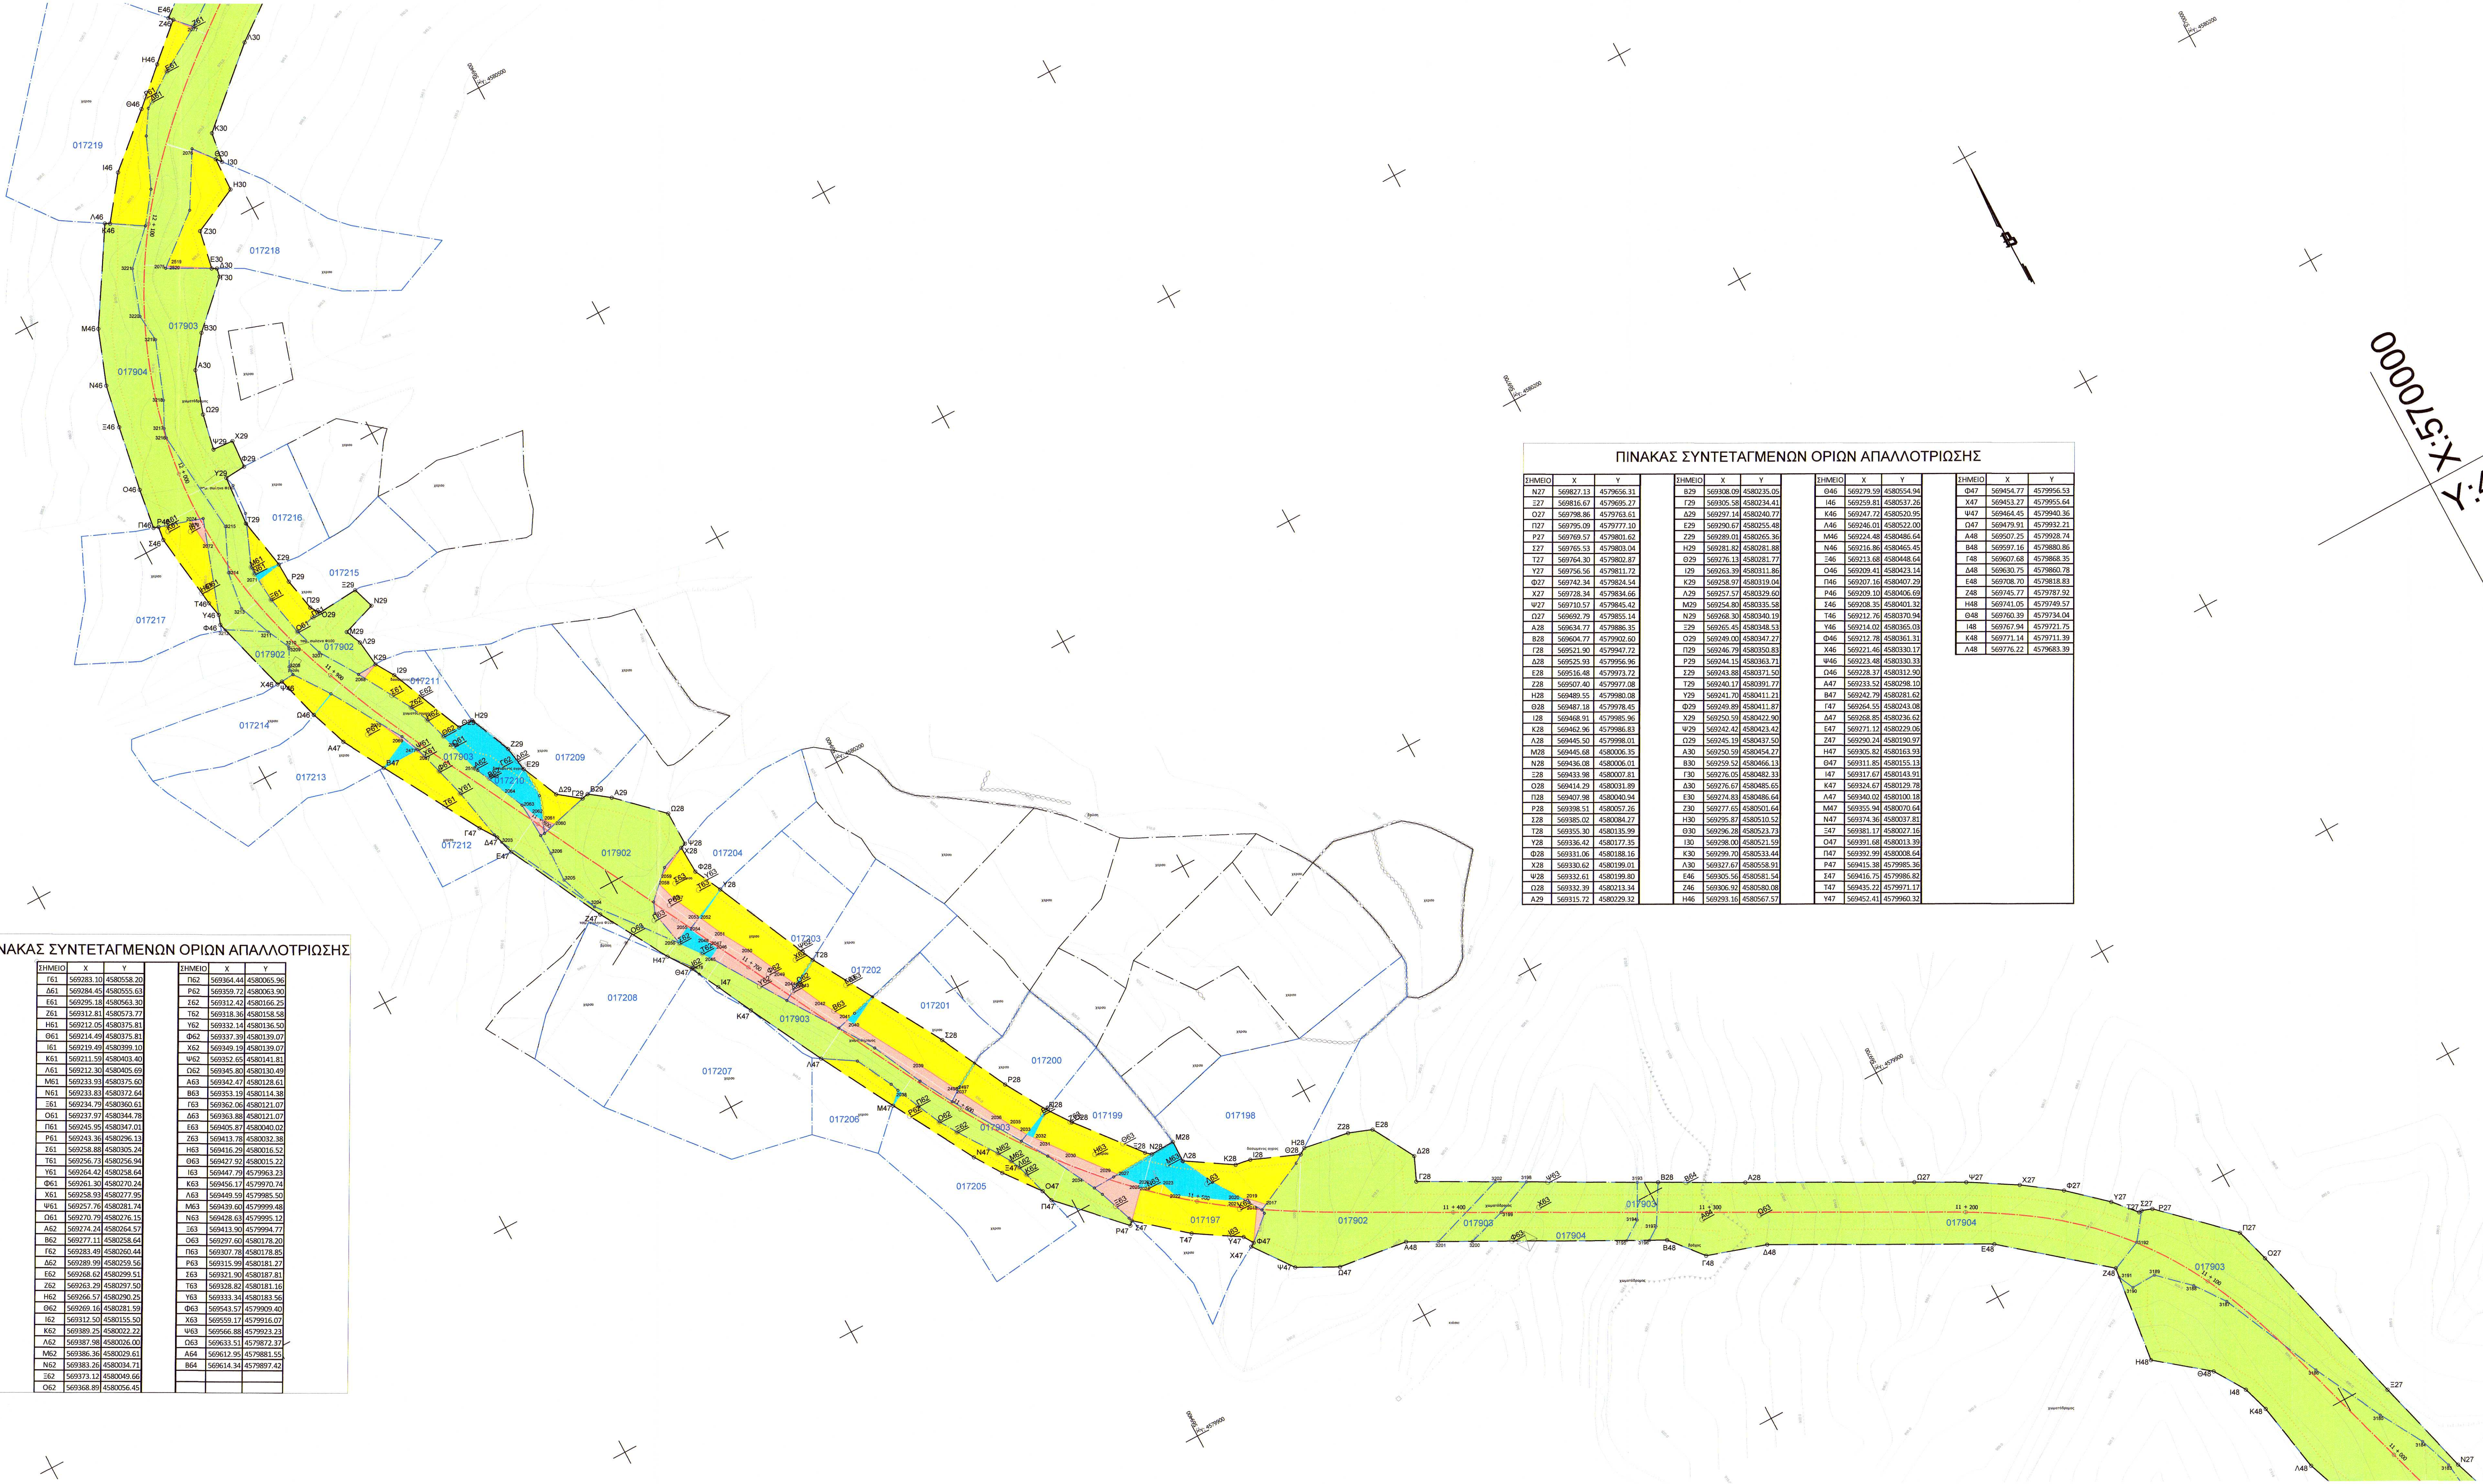

Scale: X:57000, Y:4580000