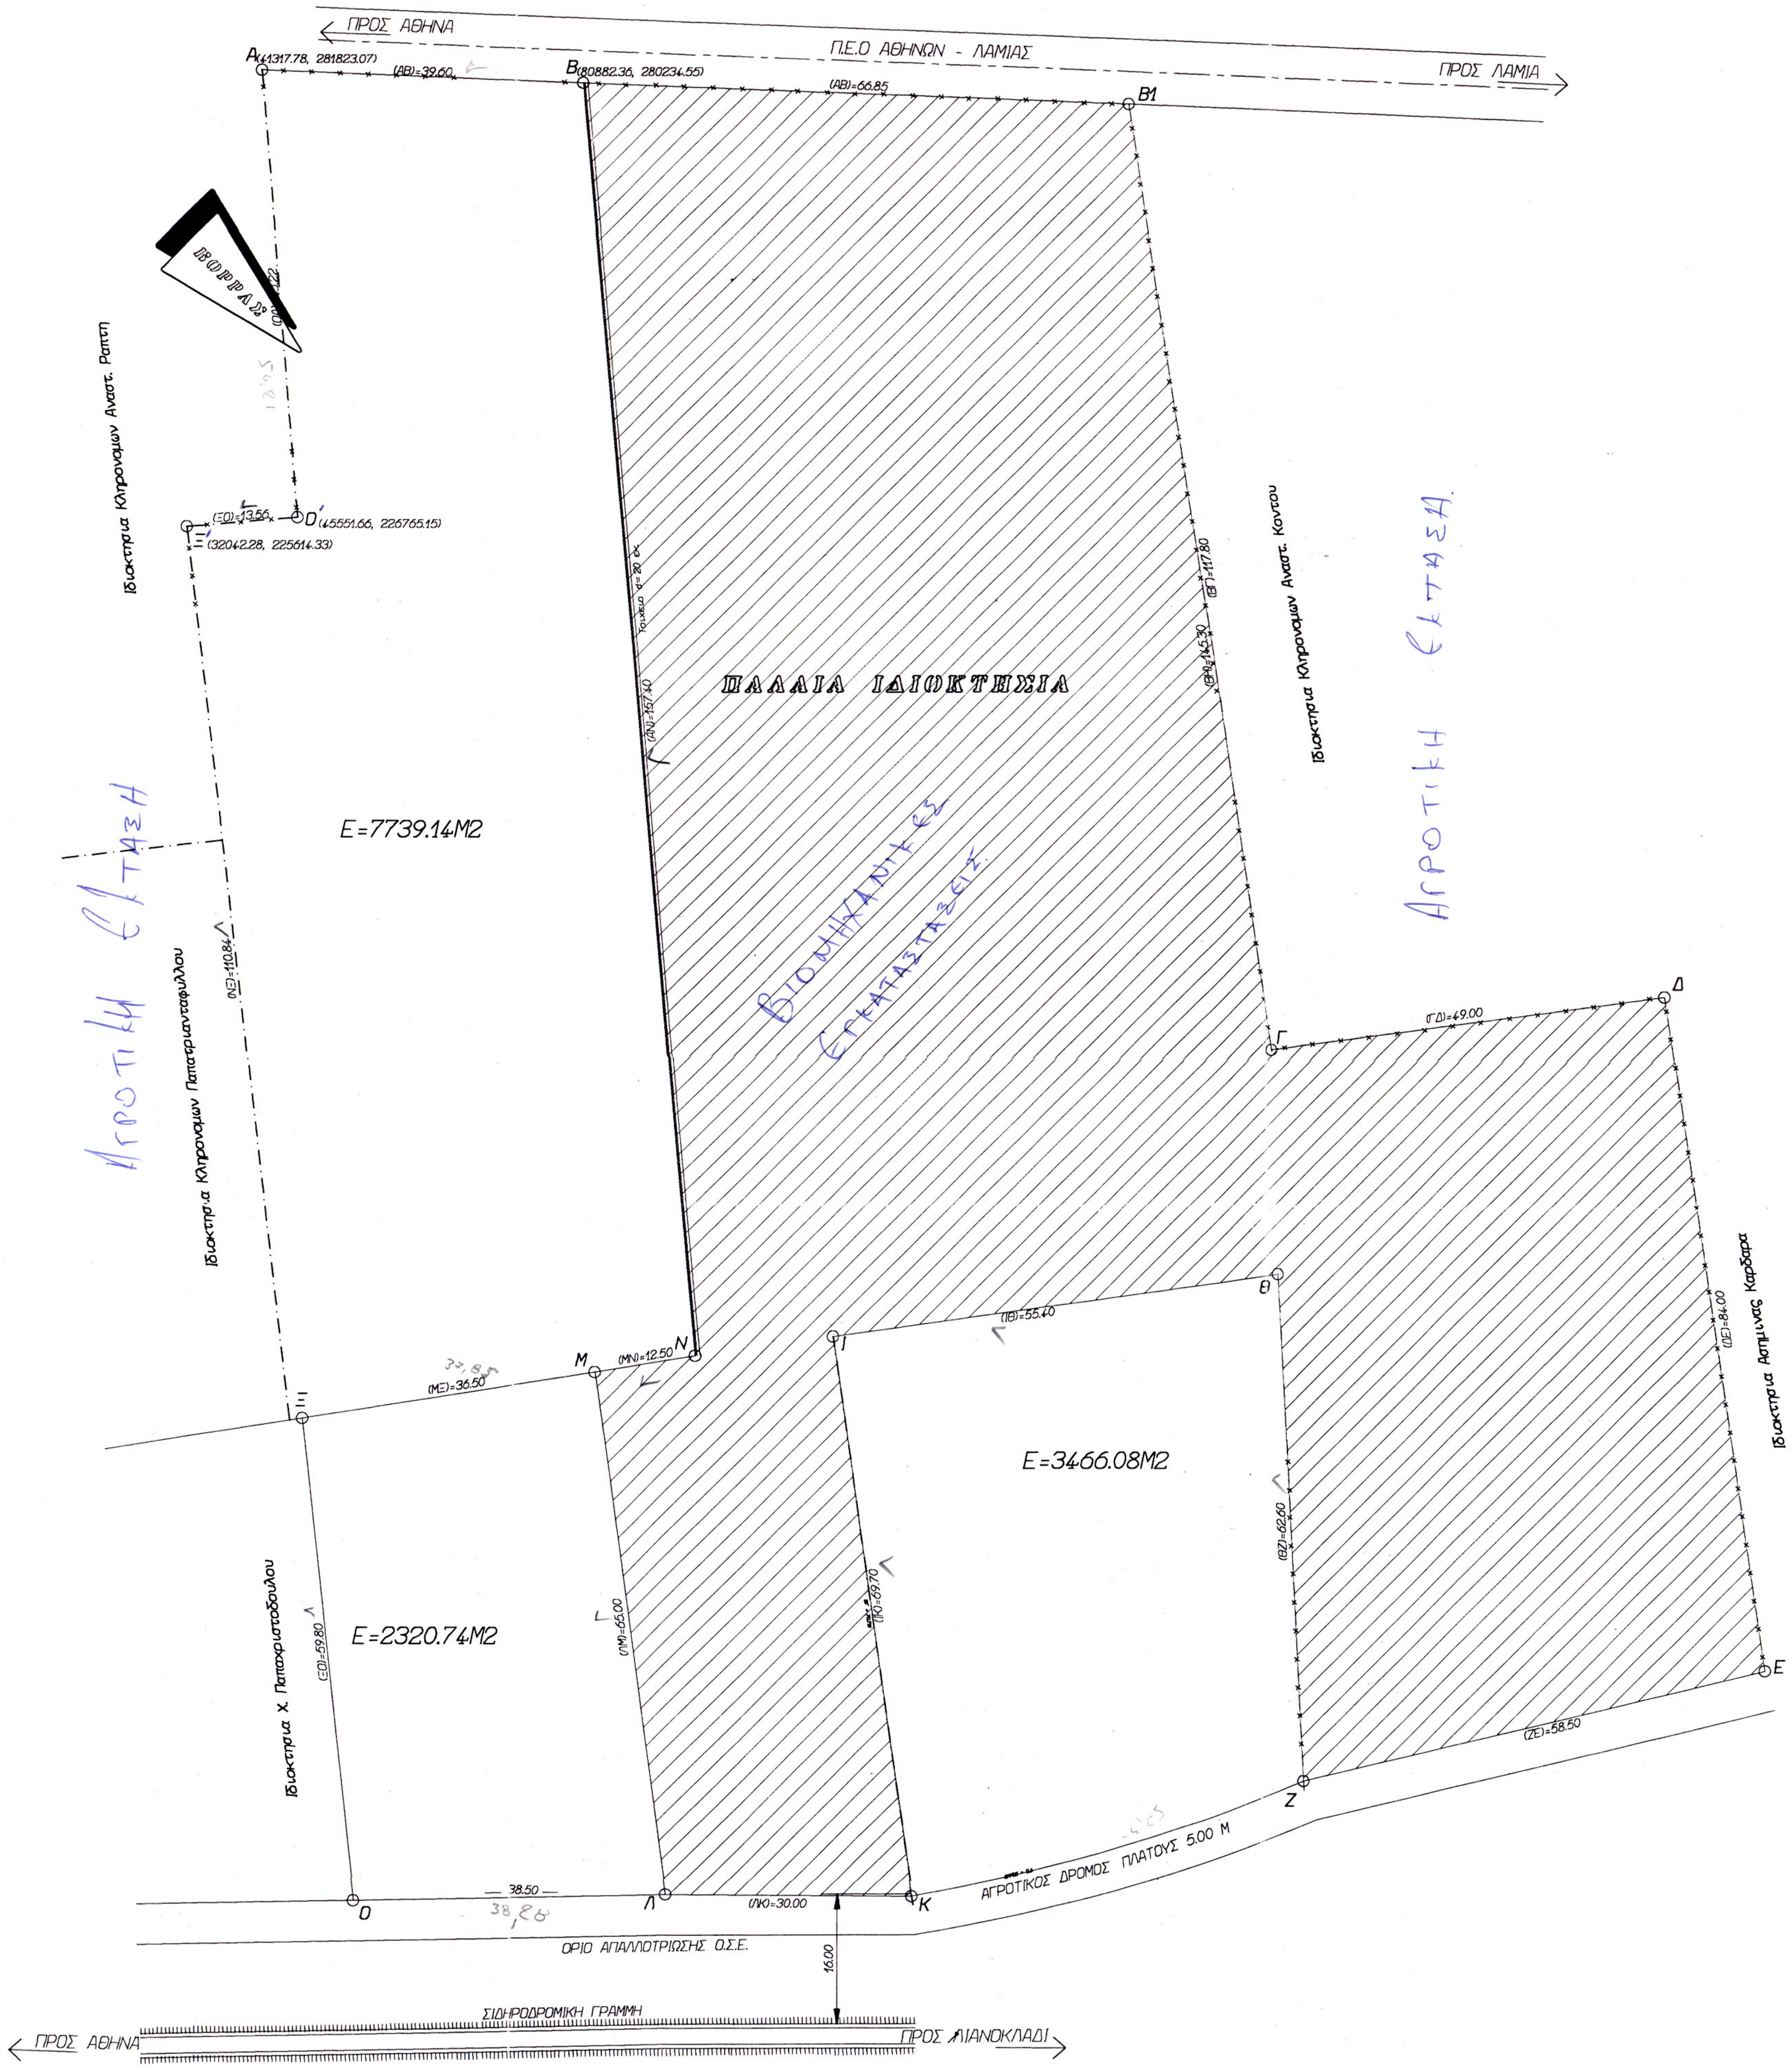
ΠΡΟΣ ΑΘΗΝΑ
Π.Ε.Ο ΑΘΗΝΩΝ - ΛΑΜΙΑΣ
ΠΡΟΣ ΛΑΜΙΑ
Α(41317.78, 281823.07)
(ΑΒ)=39.60
Β(80882.36, 280234.55)
(ΑΒ)=66.85
Β1
ΒΟΡΡΑΣ
13.95
Ο′(45551.66, 226765.15)
(ΞΟ)=13.56
Ξ′(32042.28, 225614.33)
Ιδιοκτησια Κληρονομων Αναστ. Ραπτη
Ιδιοκτησια Κληρονομων Παπατριανταφυλλου
(ΝΞ)=110.84
E=7739.14M2
Αγροτικη Εκταση
Τοιχειο d=20 εκ.
(ΑΝ)=157.40
ΠΑΛΑΙΑ ΙΔΙΟΚΤΗΣΙΑ
Βιομηχανικες Εγκαταστασεις
(ΒΓ)=117.80
(ΒΗ)=145.30
Ιδιοκτησια Κληρονομων Αναστ. Κοντου
Αγροτικη Εκταση
Γ
(ΓΔ)=49.00
Δ
(ΔΕ)=84.00
Ιδιοκτησια Ασημινας Καρδαρα
Θ
(ΙΘ)=55.40
Ι
M
(MN)=12.50
N
37,85
(ΜΞ)=36.50
Ξ
Ιδιοκτησια Χ. Παπαχριστοδουλου
(ΞΟ)=59.80
E=2320.74M2
(ΛΜ)=65.00
(ΙΚ)=69.70
E=3466.08M2
(ΘΖ)=62.60
E
(ΖΕ)=58.50
Ζ
ΑΓΡΟΤΙΚΟΣ ΔΡΟΜΟΣ ΠΛΑΤΟΥΣ 5.00 Μ
38.50
38,28
Ο
Λ
(ΛΚ)=30.00
Κ
ΟΡΙΟ ΑΠΑΛΛΟΤΡΙΩΣΗΣ Ο.Σ.Ε.
16.00
ΣΙΔΗΡΟΔΡΟΜΙΚΗ ΓΡΑΜΜΗ
ΠΡΟΣ ΑΘΗΝΑ
ΠΡΟΣ ΛΙΑΝΟΚΛΑΔΙ

Σχεδιο Αρχειο-6

Κ. Ρομελη

**ΟΡΟΙ ΔΟΜΗΣΗΣ**

**ΒΙΟΜΗΧΑΝΙΚΕΣ ΕΓΚΑΤΑΣΤΑΣΕΙΣ**

(ΠΔ 24/31.5.85 Αρθρο 6 )

| ΟΡΟΙ | ΚΑΤΑ ΚΑΝΟΝΑ | ΥΠΑΡΧΟΥΣΕΣ ΠΑΡΕΚΚΛΙΣΕΙΣ |
|---|---|---|
| Ελαχιστο Προσωπο | — | |
| Ελαχιστο Εμβαδο | 4000 μ2 | |
| Επιτρεπομενη Καλυψη | 30 % | 43% |
| Συντελεστης Δομησης | 0.9 | 0.43 |
| Συντελεστης Κατ΄Ογκον Εκμεταλλευσης | 3.3 | 2.84 |
| Επιτρεπομενοι Οροφοι | 3 | |
| Μεγιστο Υψος | 11.00 μ | |
| Αποσταση απο πλαγια ορια | 10.00 μ | 7.00 μ |
| Αποσταση απο αξονα | 20.00 μ | |
| Π.Δ. 347/93 (ΦΕΚ 146Α/2.9.93 (Αρθρ. 2 παρ.1γ & 1ε) | | |

ΠΡΑΞΗ

Η έκταση που απεικονίζεται στο παρόν τοπογραφικό διάγραμμα με στοιχεία Α-Β-Ν-Μ-Ξ-Ξ′-Ο′-Α και Ξ-Μ-Λ-Ο-Ξ′ και Ι-Θ-Ζ-Κ-Ι συνολικού ~~και~~ εμβαδού 13.525,96 τ.μ. στη θέση Στριβός Περιφερείας Δήμου ή Κοινότητας Κάτω Τιθορέα Δεν εποπτευόταν ποτέ, ούτε εποπτεύεται σήμερα από τη Δασική Υπηρεσία στα πλαίσια της Δασικής Νομοσεσίας.

Λαμία 8-7-1996

Ο Δασολόγος

ΘΕΩΡΕΙΤΑΙ

Και προσαρτάται στο αριθ. 2854/96 έγγραφό μας

Λαμία 8-7-96

Ο Δασάρχης

**ΤΕΧΝΙΚΗ ΕΤΑΙΡΕΙΑ ΜΕΛΕΤΩΝ-ΚΑΤΑΣΚΕΥΩΝ**

| | |
|---|---|
| ΠΛΑΤΕΙΑ ΛΑΟΥ 6<br>35 100 ΛΑΜΙΑ<br>Τηλ.: 0231-23250, 28829, 35455<br>Fax: 20969, 21347, 35456 | ΞΑΝΘΟΥ 5<br>106 73 ΑΘΗΝΑ<br>Τηλ.:01-3640108, 3640706<br>Fax: 3640030 |

μελετητης

Νικολαος Σεγγας

Ηλεκτρολογος - Μηχανολογος Μηχανικος

υπογραφη - σφραγιδα

Κ. Μπαλαφας

υπογραφη - σφραγιδα

ΔΡΧ. 50 +20% Ο.Γ.Α. κλπ.

ΕΛΛΗΝΙΚΗ ΔΗΜΟΚΡΑΤΙΑ ΚΙΝΗΤΟΝ ΕΠΙΣΗΜΟΝ ΔΡΧ. 100 +20% Ο.Γ.Α. κλπ.

επενδυση :
investment

εργοδοτης :
employer

ΑΦΟΙ Κ. ΒΑΙΤΣΟΥ

εργο :
project

ΚΑΤΑΣΚΕΥΗ ΒΙΟΜΗΧΑΝΙΚΗΣ ΑΠΟΘΗΚΗΣ ΒΑΜΒΑΚΟΠΙΤΑΣ, ΓΡΑΦΕΙΟΥ ΚΙΝΗΣΗΣ ΚΑΙ ΣΥΓΟΠΛΑΣΤΙΓΓΟΝ

θεση εργου :
place

Κατω Τιθορεα Ν. Φθιωτιδος

θεμα σχεδιου :
plan

**ΔΙΑΓΡΑΜΜΑ ΚΑΛΥΨΗΣ**

αριθμος σχεδιου :
plan number

**Τ 1**

κλιμακα :
scale

**1:500**

ημερομηνια :
date

Ιουνιος 1995

ελεγχος

| κατηγορια | αριθμος μελετης |
|---|---|
| μελετη | 153 |
| **τροποποιηση** | **κωδικος** |
| 30.08.93 | dk2 |