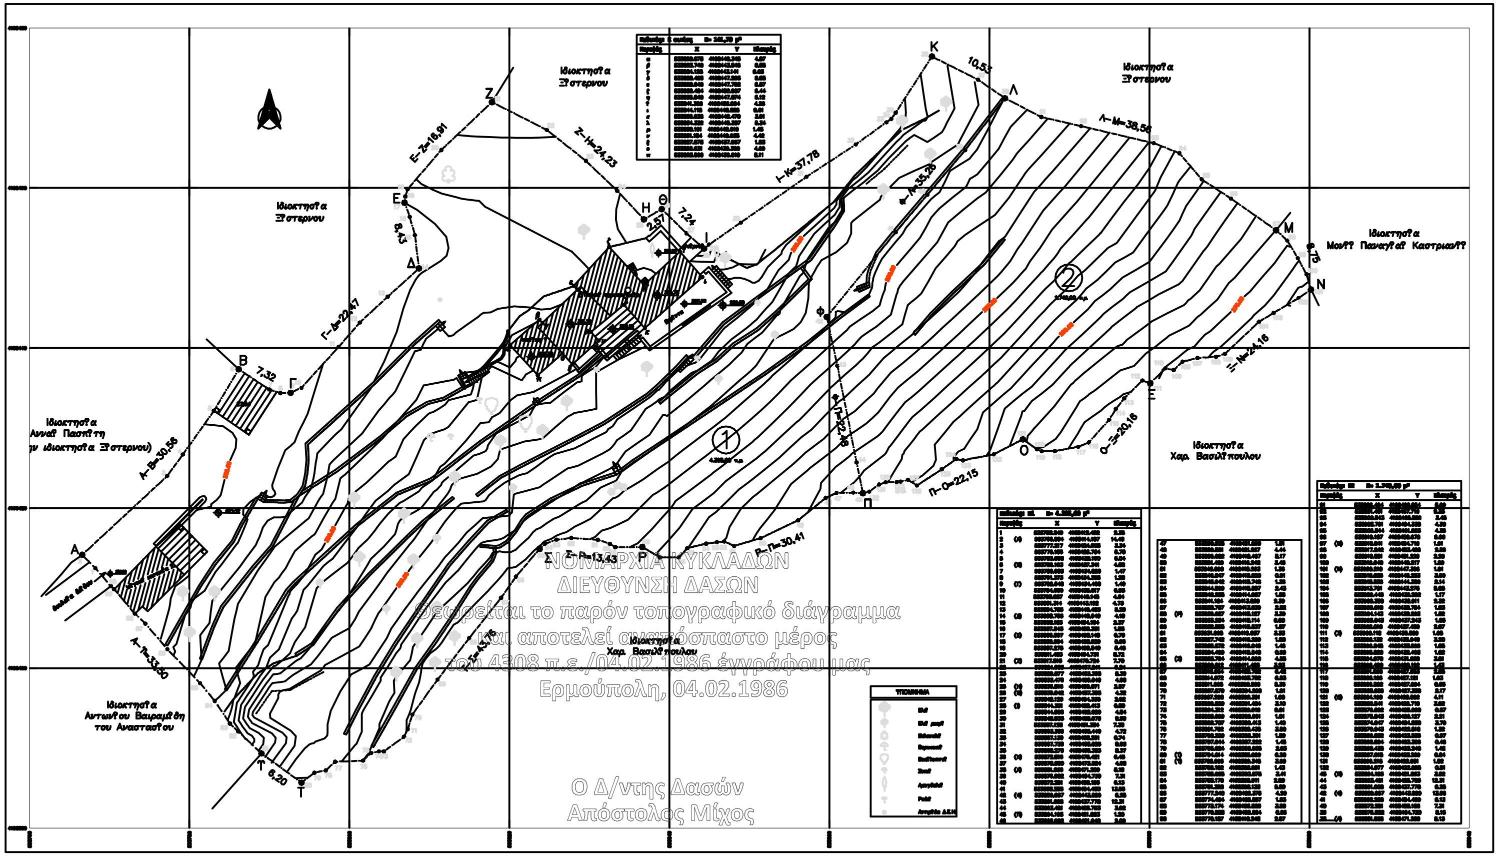
Ιδιοκτησ?α Ξ?στερνου
Ιδιοκτησ?α Ανναί Πασπ?τη (ιδιοκτησ?α Ξ?στερνου)
Ιδιοκτησ?α Αντων?ου Βαρδαμ?δη του Αναστασ?ου
Ιδιοκτησ?α Χαρ. Βασιλ?πουλου
Ιδιοκτησ?α Μον?? Παναγ?α? Καστριαν??
Α–Β=30,56
Β–Γ=7,32
Γ–Δ=22,47
Δ–Ε=8,43
Ε–Ζ=16,91
Ζ–Η=24,23
Η–Θ=2,57
Θ–Ι=7,24
Ι–Κ=37,78
Κ–Λ=10,53
Λ–Μ=38,58
Μ–Ν=8,75
Ξ–Ν=24,16
Ο–Ξ=20,16
Π–Ο=22,15
Φ–Π=22,48
Φ–Λ=35,26
Ρ–Π=30,41
Σ–Ρ=13,43
Τ–Σ=43,76
Τ–Τ=6,20
Α–Τ=33,50
①
②
ΥΠΟΜΝΗΜΑ

ΝΟΜΑΡΧΙΑ ΚΥΚΛΑΔΩΝ
ΔΙΕΥΘΥΝΣΗ ΔΑΣΩΝ
Θεωρείται το παρόν τοπογραφικό διάγραμμα
και αποτελεί αναπόσπαστο μέρος
του 4308 π.ε./04.02.1986 έγγράφου μας
Ερμούπολη, 04.02.1986

Ο Δ/ντης Δασών
Απόστολος Μίχος

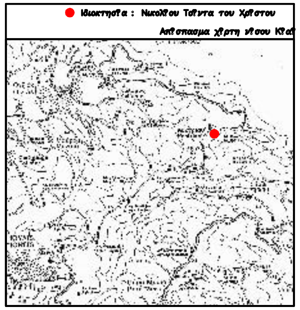

● Ιδιοκτησ?α : Νικολ?ου Το?ντα του Χρ?στου

Απ?σπασμα χ?ρτη ν?σου Κ?α?

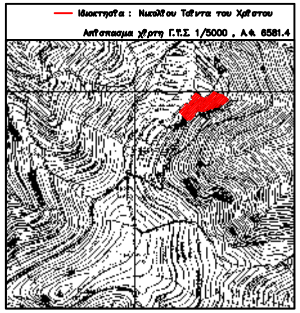

— Ιδιοκτησ?α : Νικολ?ου Το?ντα του Χρ?στου

Απ?σπασμα χ?ρτη Γ.Υ.Σ 1/5000 , Α.Φ. 6581.4

ΤΟΠΟΓΡΑΦΙΚΟ ΔΙΑΓΡΑΜΜΑ

Δ?ο συνεχομ?νων αγροτεμαχ?ων, ?τοι :
Αγροτεμ?χιο 1 : Α,Β,Γ,Δ,Ε,Ζ,Η,Θ,Ι,Κ,Λ,Φ,Π,Ρ,Σ,Τ,Τ,Α
Αγροτεμ?χιο 2 : Λ,Μ,Ν,Ξ,Ο,Π,Φ,Λ

Ιδιοκτησ?α? : Νικολ?ου Το?ντα του Χρ?στου

ΘΕΣΗ ΑΚΙΝΗΤΟΥ
ΤΟΠΟΘΕΣΙΑ : "Μεγ?λο ρ?μμα" Καστριαν??
ΔΗΜΟΤΙΚΗ ΕΝΟΤΗΤΑ : Κ?α?
ΠΕΡΙΦΕΡΕΙΑΚΗ ΕΝΟΤΗΤΑ : Κ?α?–Κ?θνου
ΠΕΡΙΦΕΡΕΙΑ : Ν?τιου Αιγα?ου
ΔΗΜΟΣ : Κ?α?
ΝΟΜΟΣ : Κυκλ?δων

ΕΜΒΑΔΟΝ ΤΟΥ ΑΓΡΟΤΕΜΑΧΙΟΥ 1 : 4.395,00 τ.μ.

ΕΜΒΑΔΟΝ ΤΟΥ ΑΓΡΟΤΕΜΑΧΙΟΥ 2 : 1.740,00 τ.μ.

ΒΕΒΑΙΩΣΗ Ν.651/77

Βεβαιώνεται ?τι τα [illegible] Γ.Π.Σ. και είναι το μεν 1 αγροτεμ?χιο ?ρτιο και οικοδομ?σιμο, ενώ το 2 δεν είναι ?ρτιο και οικοδομ?σιμο σ?μφωνα με την ισχ?ουσα [illegible].

-Τα παρ?ντα γ?πεδα δεν εμπ?πτουν στι? διατ?ξει? του Ν.1337/83 και δεν [illegible]

-Η [illegible] των αγροτεμαχ?ων [illegible] 800μ.

- Τα ?ρια των αγροτεμαχ?ων [illegible]

ΤΕΧΝΙΚΟ ΓΡΑΦΕΙΟ ΜΕΛΕΤΩΝ ΚΑΙ ΕΦΑΡΜΟΓΩΝ
ΕΠΑΜΕΙΝΩΝΔΑ ΠΑΛΛΑΜΑ Σκρ??–Ν. Κ?α? Κυκλ?δων

Ο βεβαιών & συντ?ξα? μηχανικ??	-Εγινε εξ?ρτηση με το Εθνικ? Κρατικ? Δίκτυο, σ?στημα ΕΓΣΑ '87. Πραγματοποι?θηκε με σ?στημα GPS και [illegible] του Τριγωνομετρικο? Σημείου της Γ.Υ.Σ. [illegible] με συντεταγμ?νε? (x,y,H) = ([illegible]) . Ο μηχανικ??
ΕΠΑΜΕΙΝΩΝΔΑΣ ΠΑΛΛΑΜΑΣ Πολιτικ?? Μηχανικ?? Τ.Ε.	
Κλ?μακα 1 / 200	Ημερομην?α : Μ?ιο? 2018

[illegible] : 6.135,00 τ.μ.