


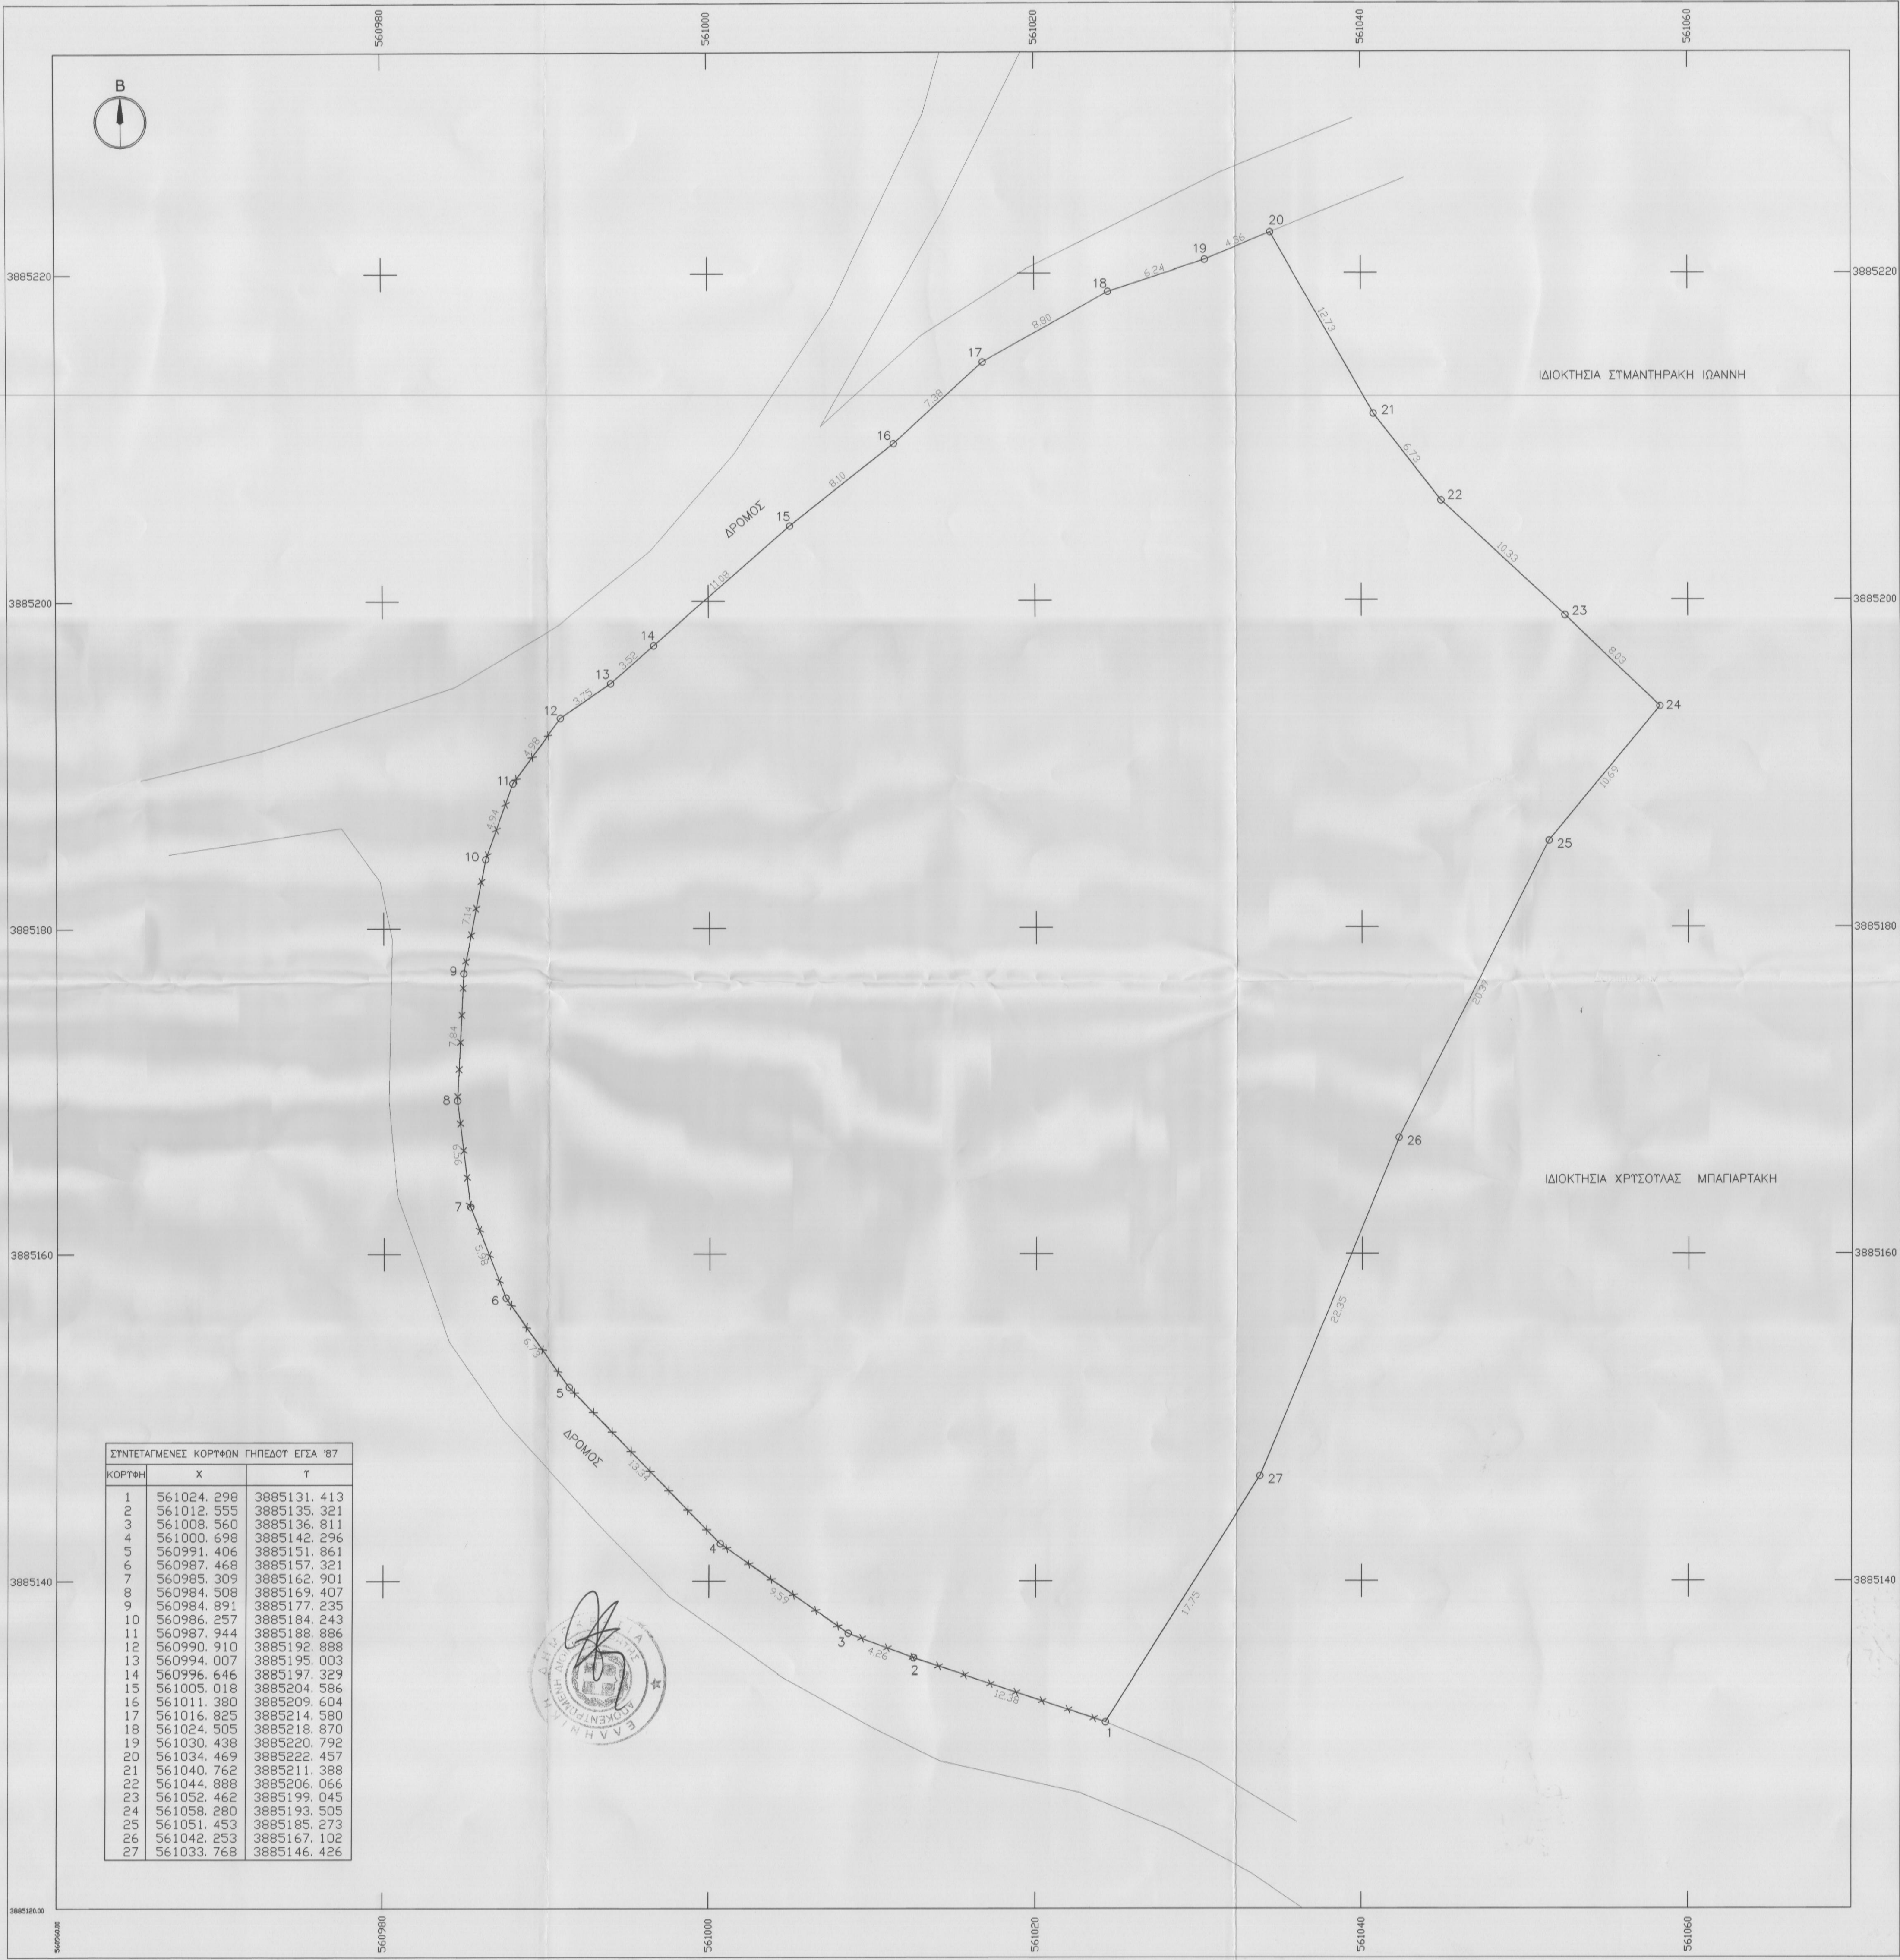

ΣΤΗΤΕΤΑΓΜΕΝΕΣ ΚΟΡΤΕΦΩΝ ΓΗΠΕΔΟΥ ΕΓΣΑ '87		
ΚΟΡΤΕΦΗ	X	Y
1	561024.298	3885131.413
2	561012.555	3885135.321
3	561008.560	3885136.811
4	561000.698	3885142.296
5	560991.406	3885151.861
6	560987.468	3885157.321
7	560985.309	3885162.901
8	560984.508	3885169.407
9	560984.891	3885177.235
10	560986.257	3885184.243
11	560987.944	3885188.886
12	560990.910	3885192.888
13	560994.007	3885195.003
14	560996.646	3885197.329
15	561005.019	3885204.586
16	561011.380	3885209.604
17	561016.825	3885214.580
18	561024.505	3885218.870
19	561030.438	3885220.792
20	561034.469	3885222.457
21	561040.762	3885211.388
22	561044.888	3885206.066
23	561052.462	3885199.045
24	561058.280	3885193.505
25	561051.453	3885185.273
26	561042.253	3885167.102
27	561033.768	3885146.426

ΣΤΜΦΩΝΑ ΜΕ ΤΟ Π.Δ. ΤΗΣ 24/31-5-1985 (ΦΕΚ Δ 270/1985) ΓΙΑ ΟΡΟΣΤ ΔΟΜΗΣΗΣ ΓΗΠΕΔΩΝ ΕΚΤΟΣ ΣΧΕΔΙΟΥ ΠΟΛΕΩΝ, ΟΠΩΣ ΤΡΟΠΟΠΟΙΗΤΗΚΕ ΜΕ ΤΟ Ν.3212/2003 (ΦΕΚ Α 308/2003).

1. ΑΡΤΙΟΤΗΤΑ
α) ΕΛΑΧΙΣΤΟ ΕΜΒΑΔΟΝ ΓΗΠΕΔΟΥ 4000τμ ΚΑΙ ΠΡΟΣΩΠΟ 25μ.
β) ΓΙΑ ΤΑ ΓΗΠΕΔΑ ΠΟΥ ΤΨΙΣΤΑΝΤΑΙ ΚΑΤΑ ΤΗΝ ΕΝΑΡΞΗ ΙΣΧΥΟΣ ΤΟΥ Ν.3212/2003: ΕΛΑΧΙΣΤΟ ΕΜΒΑΔΟΝ 4000τμ
γ) ΓΙΑ ΓΗΠΕΔΑ ΠΟΥ ΕΧΟΥΝ ΠΡΟΣΩΠΟ ΣΕ ΕΘΝΙΚΕΣ, ΕΠΑΡΧΙΑΚΕΣ, ΔΗΜΟΤΙΚΕΣ ΚΑΙ ΚΟΙΝΟΤΙΚΕΣ ΟΔΟΥΣ ΩΣ ΚΑΙ ΣΕ ΕΓΚΑΤΑΛΕΙΜΕΝΑ ΤΜΗΜΑΤΑ ΤΟΥΣ: ΕΛΑΧΙΣΤΟ ΠΡΟΣΩΠΟ 45μ, ΕΛΑΧΙΣΤΟ ΒΑΘΟΣ 50μ, ΕΛΑΧΙΣΤΟ ΕΜΒΑΔΟΝ 4000τμ.

2. ΚΑΤΑ ΠΑΡΕΚΚΛΙΣΗ ΑΠΟ ΤΗΝ ΠΡΟΗΓΟΥΜΕΝΗ ΠΑΡΑΓΡΑΦΟ ΘΕΩΡΟΥΝΤΑΙ ΑΡΤΙΑ ΚΑΙ ΟΙΚΟΔΟΜΗΣΙΜΑ ΤΑ ΓΗΠΕΔΑ:
α) ΤΑ ΚΕΙΜΕΝΑ ΕΝΤΟΣ ΤΗΣ ΖΩΝΗΣ ΤΩΝ ΠΟΛΕΩΝ, ΚΩΜΩΝ ΚΑΙ ΟΙΚΙΣΜΩΝ, ΤΑ ΟΠΟΙΑ ΟΠΟΙΑ ΕΙΧΑΝ ΚΑΤΑ ΤΗΝ 24.4.1977 (ΦΕΚ 133Δ) ΕΛΑΧΙΣΤΟ ΕΜΒΑΔΟΝ 2000τμ.
β) ΤΑ ΓΗΠΕΔΑ ΠΟΥ ΚΑΤΑ ΤΗΝ ΗΜΕΡΑ ΔΗΜΟΣΙΕΥΣΗΣ ΤΟΥ ΠΑΡΟΝΤΟΣ Π.Δ. ΕΧΟΥΝ ΠΡΟΣΩΠΟ ΣΕ ΕΘΝΙΚΕΣ, ΕΠΑΡΧΙΑΚΕΣ, ΔΗΜΟΤΙΚΕΣ ΚΑΙ ΚΟΙΝΟΤΙΚΕΣ ΟΔΟΥΣ ΩΣ ΚΑΙ ΣΕ ΕΓΚΑΤΑΛΕΙΜΕΝΑ ΤΜΗΜΑΤΑ ΤΟΥΣ ΚΑΙ ΕΦΟΣΟΝ ΕΧΟΥΝ:
αα) ΤΑ ΓΗΠΕΔΑ ΠΟΥ ΤΨΙΣΤΑΝΤΑΙ ΚΑΤΑ ΤΗΝ 12.11.1962 (ΦΕΚ 142Δ) ΕΛΑΧΙΣΤΟ ΠΡΟΣΩΠΟ 10μ, ΕΛΑΧΙΣΤΟ ΒΑΘΟΣ 15μ, ΕΛΑΧΙΣΤΟ ΕΜΒΑΔΟΝ 750τμ.
ββ) ΤΑ ΓΗΠΕΔΑ ΠΟΥ ΤΨΙΣΤΑΝΤΑΙ ΚΑΤΑ ΤΗΝ 12.9.1964 (ΦΕΚ 141Δ) ΕΛΑΧΙΣΤΟ ΠΡΟΣΩΠΟ 20μ, ΕΛΑΧΙΣΤΟ ΒΑΘΟΣ 35μ, ΕΛΑΧΙΣΤΟ ΕΜΒΑΔΟΝ 1200τμ.
γγ) ΤΑ ΓΗΠΕΔΑ ΠΟΥ ΤΨΙΣΤΑΝΤΑΙ ΚΑΤΑ ΤΗΝ 17.10.1978 (ΦΕΚ 538Δ) ΕΛΑΧΙΣΤΟ ΠΡΟΣΩΠΟ 25μ, ΕΛΑΧΙΣΤΟ ΒΑΘΟΣ 40μ, ΕΛΑΧΙΣΤΟ ΕΜΒΑΔΟΝ 2000τμ.
δδ) ΤΑ ΓΗΠΕΔΑ ΠΟΥ ΔΗΜΙΟΥΡΓΗΘΗΚΑΝ ΑΠΟ ΤΗΝ 17.10.1978 (ΦΕΚ 538Δ) ΜΕΧΡΙ ΤΗ ΔΗΜΟΣΙΕΥΣΗ ΤΟΥ ΠΑΡΟΝΤΟΣ Π.Δ. ΕΛΑΧΙΣΤΟ ΕΜΒΑΔΟΝ 4000τμ.
γ) ΑΡΤΙΑ ΚΑΙ ΟΙΚΟΔΟΜΗΣΙΜΑ ΓΗΠΕΔΑ ΠΟΥ ΑΠΟΜΕΙΟΥΝΤΑΙ ΣΤΗΝ ΠΕΛΕΙΑ ΑΠΑΛΛΟΤΡΙΩΣΕΩΝ Η ΔΙΑΝΟΙΞΕΩΣ ΔΙΕΘΝΩΝ, ΕΘΝΙΚΩΝ Η ΕΠΑΡΧΙΑΚΩΝ ΟΔΩΝ, ΘΕΩΡΟΥΝΤΑΙ ΑΡΤΙΑ ΚΑΙ ΟΙΚΟΔΟΜΗΣΙΜΑ ΕΦΟΣΟΝ ΜΕΤΑ ΤΗΝ ΑΠΟΜΕΙΩΣΗ ΑΥΤΗ ΕΧΟΥΝ ΤΑ ΟΡΙΑ ΑΡΤΙΟΤΗΤΑΣ ΚΑΙ ΤΗΣ ΛΟΙΠΗΣ ΠΡΟΤΥΠΩΣΕΩΣ ΤΩΝ ΓΗΠΕΔΩΝ ΤΩΝ ΠΡΟΗΓΟΥΜΕΝΩΝ ΠΕΡΙΠΤΩΣΕΩΝ α ΚΑΙ β.

ΕΜΒΑΔΟΝ ΓΗΠΕΔΟΥ:
ΕΜΒ(1,2,3,4,5,6,7,8,9,10,11,12,13,14,15,16,17,18,19,20,21,22,23,24,25,26,27,1)= 4011.09 μ²

Δ Η Λ Ω Σ Η Ν . 6 5 1 / 7 7

Ο ΚΑΤΩΤΕΡΟ ΤΠΟΓΡΑΦΩΝ ΜΙΧΑΗΛ ΠΑΝΑΓΙΩΤΑΚΗΣ, ΑΓΡΟΝΟΜΟΣ ΤΟΠΟΓΡΑΦΟΣ ΜΗΧΑΝΙΚΟΣ ΔΗΛΩΝΩ ΤΠΕΤΟΥΝΑ ΟΤΙ: ΤΟ ΓΗΠΕΔΟ ΜΕ ΣΤΟΙΧΕΙΑ (1,2,3,4,5,6,7,8,9,10,11,12,13,14,15,16,17,18,19,20,21,22,23,24,25,26,27,1) ΕΠΙΦΑΝΕΙΑΣ 4011.09 μ² ΟΠΩΣ ΑΥΤΟ ΑΠΟΤΥΠΩΝΕΤΑΙ ΣΤΟ ΠΑΡΟΝ ΤΟΠΟΓΡΑΦΙΚΟ ΔΙΑΓΡΑΜΜΑ ΕΙΝΑΙ ΑΡΤΙΟ ΩΣ ΤΨΙΣΤΑΜΕΝΟ ΠΡΙΝ ΤΟ 2003, ΣΤΜΦΩΝΑ ΜΕ ΔΗΛΩΣΗ ΤΟΥ ΙΔΙΟΚΤΗΤΗ ΚΑΙ ΕΙΝΑΙ ΟΙΚΟΔΟΜΗΣΙΜΟ. ΒΡΙΣΚΕΤΑΙ ΕΚΤΟΣ ΟΡΙΟΥ ΟΙΚΙΣΜΟΥ, ΕΚΤΟΣ ΣΧΕΔΙΟΥ ΠΟΛΕΩΣ, ΕΝΤΟΣ ΤΟΥ ΣΧΟΟΛΑ ΠΛΗΜΗΣ, ΣΤΜΦΩΝΑ ΜΕ ΤΗΝ ΑΠΟΦΑΣΗ 5015/25-4-2012 ΓΕΝ. ΓΡΑΜ. ΠΕΡΙΦ. ΚΡΗΤΗΣ, ΦΕΚ 161/ΑΑΠ/8-5-2012 ΟΠΩΣ ΔΙΟΡΘΩΘΗΚΕ ΜΕ ΤΗΝ 4299/7-1-2016, ΦΕΚ 6/ΑΑΠ/28-1-2016, ΣΤΗ ΖΩΝΗ ΠΕΠΔ - Γ2 ΣΤΗΝ ΠΕΡΙΟΧΗ ΑΛΕΞΑΝΔΡΑ ΜΕΛΑΜΠΗΣ, ΔΗΜΟΤΙΚΗΣ ΕΝΟΤΗΤΗΤΑΣ ΛΑΜΠΗΣ ΤΟΥ ΔΗΜΟΥ ΑΓΙΟΥ ΒΑΣΙΛΕΙΟΥ. ΔΕΝ ΠΡΟΕΡΧΕΤΑΙ ΑΠΟ ΚΑΤΑΤΜΗΝΗ ΜΕΓΑΛΥΤΕΡΗΣ ΕΚΤΑΣΗΣ ΣΤΜΦΩΝΑ ΜΕ ΔΗΛΩΣΗ ΤΟΥ ΙΔΙΟΚΤΗΤΗ. ΔΕΝ ΕΜΠΙΠΤΕΙ ΣΤΙΣ ΔΙΑΤΑΞΕΙΣ ΤΟΥ Ν. 1337 ΠΕΡΙ ΕΙΣΦΟΡΑΣ ΣΕ ΓΗ & ΧΡΗΜΑ.

ΑΠΟ ΤΟ ΓΗΠΕΔΟ ΔΕ ΔΙΕΡΧΟΝΤΑΙ ΚΑΛΩΔΙΑ ΤΥΦΛΗΣ ΤΑΞΗΣ ΤΗΣ ΔΕΗ.
ΑΠΟ ΤΟ ΓΗΠΕΔΟ ΔΕ ΔΙΕΡΧΕΤΑΙ ΡΕΜΑ.
ΑΠΟΣΤΑΣΗ ΑΠΟ ΤΗ ΘΑΛΑΣΣΑ ΜΕΓΑΛΥΤΕΡΗ ΑΠΟ 800 μ.
ΤΑ ΟΡΙΑ ΤΟΥ ΓΗΠΕΔΟΥ ΤΠΟΔΕΙΧΘΗΚΑΝ ΑΠΟ ΤΩΝ ΙΔΙΟΚΤΗΤΩΝ.
Η ΑΠΟΤΥΠΩΣΗ ΕΓΙΝΕ ΣΤΟ ΚΡΑΤΙΚΟ ΣΥΣΤΗΜΑ ΣΤΗΤΕΤΑΓΜΕΝΩΝ ΕΓΣΑ '87.

Ο ΜΗΧΑΝΙΚΟΣ

ΜΙΧΑΗΛΗΣ ΓΕΩΡΓ. ΠΑΝΑΓΙΩΤΑΚΗΣ
ΔΙΠΛΩΜ. ΑΓΡΟΝΟΜΟΣ (ΠΛΗΡ. ΒΑΘΟΣ) ΜΗΧΑΝΙΚΟΣ
ΕΘΝΙΚΟΥ ΜΕΤΣΩΡΟΥ ΠΟΛΥΤΕΧΝ. Κ.Υ.
ΜΕΛΟΣ ΤΕΕ ΑΡΙΘ. 2810/6243 - ΤΗΛ. 2810/6243.
ΚΟΚΚΙΝΗ ΧΑΝΙ, ΗΡΑΚΛΕΙΟΥ ΚΡΗΤΗΣ
ΑΦΜ 072508158 / Β' ΔΟΥ ΗΡΑΚΛΕΙΟΥ

ΑΠΟΣΠΑΣΜΑ ΧΑΡΤΗ Γ.Τ.Σ.
ΚΛΙΜΑΚΑ 1:5000



ΔΗΛΩΣΗ ΙΔΙΟΚΤΗΤΗ
Ο ΚΑΤΩΤΕΡΟ ΤΠΟΓΡΑΦΩΝ ΜΙΧΑΗΛ ΠΑΝΑΓΙΩΤΑΚΗΣ, ΑΓΡΟΝΟΜΟΣ ΤΟΠΟΓΡΑΦΟΣ ΜΗΧΑΝΙΚΟΣ ΔΗΛΩΝΩ ΟΤΙ: ΤΑ ΟΡΙΑ ΤΟΥ ΓΗΠΕΔΟΥ ΜΕ ΣΤΟΙΧΕΙΑ (1,2,3,4,5,6,7,8,9,10,11,12,13,14,15,16,17,18,19,20,21,22,23,24, 25,26,27,1) ΚΑΙ ΕΜΒΑΔΟΝ 4011.09 μ² ΠΟΥ ΒΡΙΣΚΕΤΑΙ ΣΤΗ ΘΕΣΗ ΑΛΕΞΑΝΔΡΑ ΜΕΛΑΜΠΗΣ ΤΗΣ ΔΗΜΟΤΙΚΗΣ ΕΝΟΤΗΤΑΣ ΛΑΜΠΗΣ ΤΟΥ ΔΗΜΟΥ ΑΓΙΟΥ ΒΑΣΙΛΕΙΟΥ ΤΠΕΔΕΙΧΘΗΣΑΝ ΑΠΟ ΕΜΕΝΑ ΓΙΑ ΤΗΝ ΑΠΟΤΥΠΩΣΗ ΤΟΥΣ.

Ο ΔΗΛΩΝ

ΕΡΓΟ	ΑΠΟΤΥΠΩΣΗ ΓΗΠΕΔΟΥ	
ΘΕΣΗ	ΑΛΕΞΑΝΔΡΑ, ΜΕΛΑΜΠΗΣ ΔΗΜΟΥ ΑΓΙΟΥ ΒΑΣΙΛΕΙΟΥ	
ΙΔΙΟΚΤΗΤΗΣ	ΚΩΝΣΤΑΝΤΙΝΟΣ ΜΑΡΓΑΡΙΤΗΣ του ΓΕΩΡΓΙΟΥ	
ΘΕΜΑ ΣΧΕΔΙΟΥ	ΤΟΠΟΓΡΑΦΙΚΟ ΔΙΑΓΡΑΜΜΑ	ΑΡΙΘΜΟΣ ΣΧΕΔΙΟΥ
ΚΛΙΜΑΚΑ	1:200	
ΠΕΡΙΟΔΟΣ ΕΚΠΟΝΗΣΗΣ ΜΕΛΕΤΗΣ	ΑΥΓΟΥΣΤΟΣ 2017	ΥΠΟΓΡΑΦΗ
ΜΕΛΕΤΗΤΗΣ	ΜΙΧΑΗΛΗΣ ΠΑΝΑΓΙΩΤΑΚΗΣ ΔΙΠΛ. ΑΓΡ. ΤΟΠΟΓΡΑΦΟΣ ΜΗΧ/ΚΟΣ ΚΟΚΚΙΝΗ ΧΑΝΙ, ΗΡΑΚΛΕΙΟΥ ΤΗΛ. 2810762431	ΜΙΧΑΗΛΗΣ ΓΕΩΡΓ. ΠΑΝΑΓΙΩΤΑΚΗΣ ΔΙΠΛΩΜ. ΑΓΡΟΝΟΜΟΣ (ΠΛΗΡ. ΒΑΘΟΣ) ΜΗΧΑΝΙΚΟΣ ΕΘΝΙΚΟΥ ΜΕΤΣΩΡΟΥ ΠΟΛΥΤΕΧΝ. Κ.Υ. ΜΕΛΟΣ ΤΕΕ ΑΡΙΘ. 2810/6243 - ΤΗΛ. 2810/6243. ΚΟΚΚΙΝΗ ΧΑΝΙ, ΗΡΑΚΛΕΙΟΥ ΚΡΗΤΗΣ ΑΦΜ 072508158 / Β' ΔΟΥ ΗΡΑΚΛΕΙΟΥ
προσφώνηση 4866 στο υπεύθυνο Ρεθυμνο 18-1-2018 ΧΑΡΚΙΕΛΙΑ ΚΑΡΙΟΥΛΑΚΗ ΔΡ. ΔΙΔΑΣΚΟΥΣΑ		