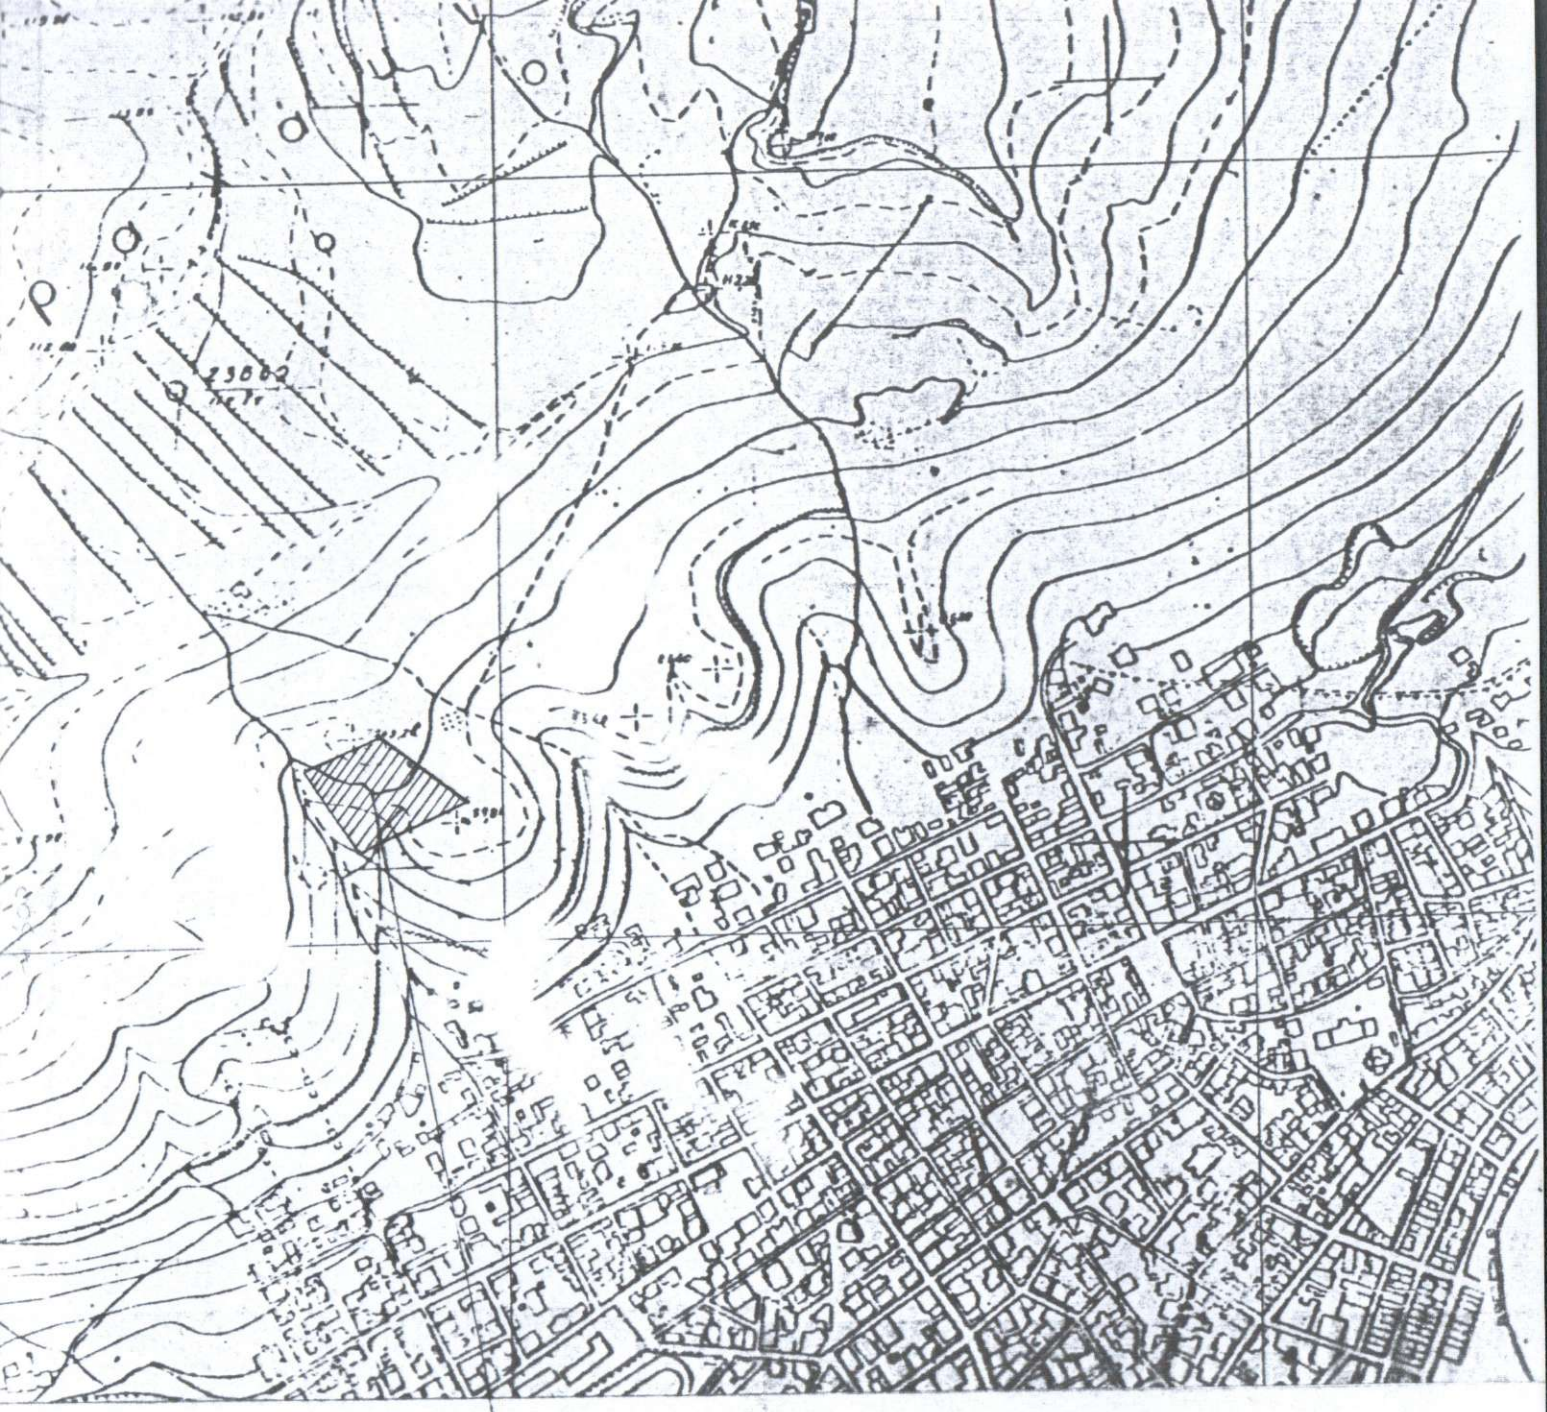

ΑΠΟΣΠΑΣΜΑ ΧΑΡΤΗ ΚΛΙΜΑΚΑΣ 1:5000 ΠΟΥ ΔΕΙΧΝΕΙ ΤΗΝ ΘΕΣΗ ΤΟΥ ΟΙΚΟΠΕΔΟΥ

ΤΕΧΝΙΚΟ ΓΡΑΦΕΙΟ
ΛΕΥΤΕΡΗ ΒΑΣΙΛΕΙΑΔΗ – ΚΩΣΤΑ ΜΑΝΙΑΔΑΚΗ
ΘΕΡΙΣΣΟΥ 49 ΣΗΤΕΙΑ ΤΗΛ. 2843023254 6973984615

ΠΕΡΙΟΧΗ: **ΜΠΟΝΤΑ ΤΟΥ ΔΗΜΟΥ ΣΗΤΕΙΑΣ**

ΙΔΙΟΚΤΗΣΙΑ : ΣΤΑΥΡΑΚΑΚΗΣ ΓΕΩΡ. & ΕΜΜΑΝ. & ΕΛΕΝΗ

ΤΟΠΟΓΡΑΦΙΚΟ	**ΚΛΙΜΑΚΑ** 1 :500
ΗΜΕΡΟΜΗΝΙΑ : ΑΥΓΟΥΣΤΟΣ 2005	**ΟΝ. ΑΡΧ. :C:ELENI2**

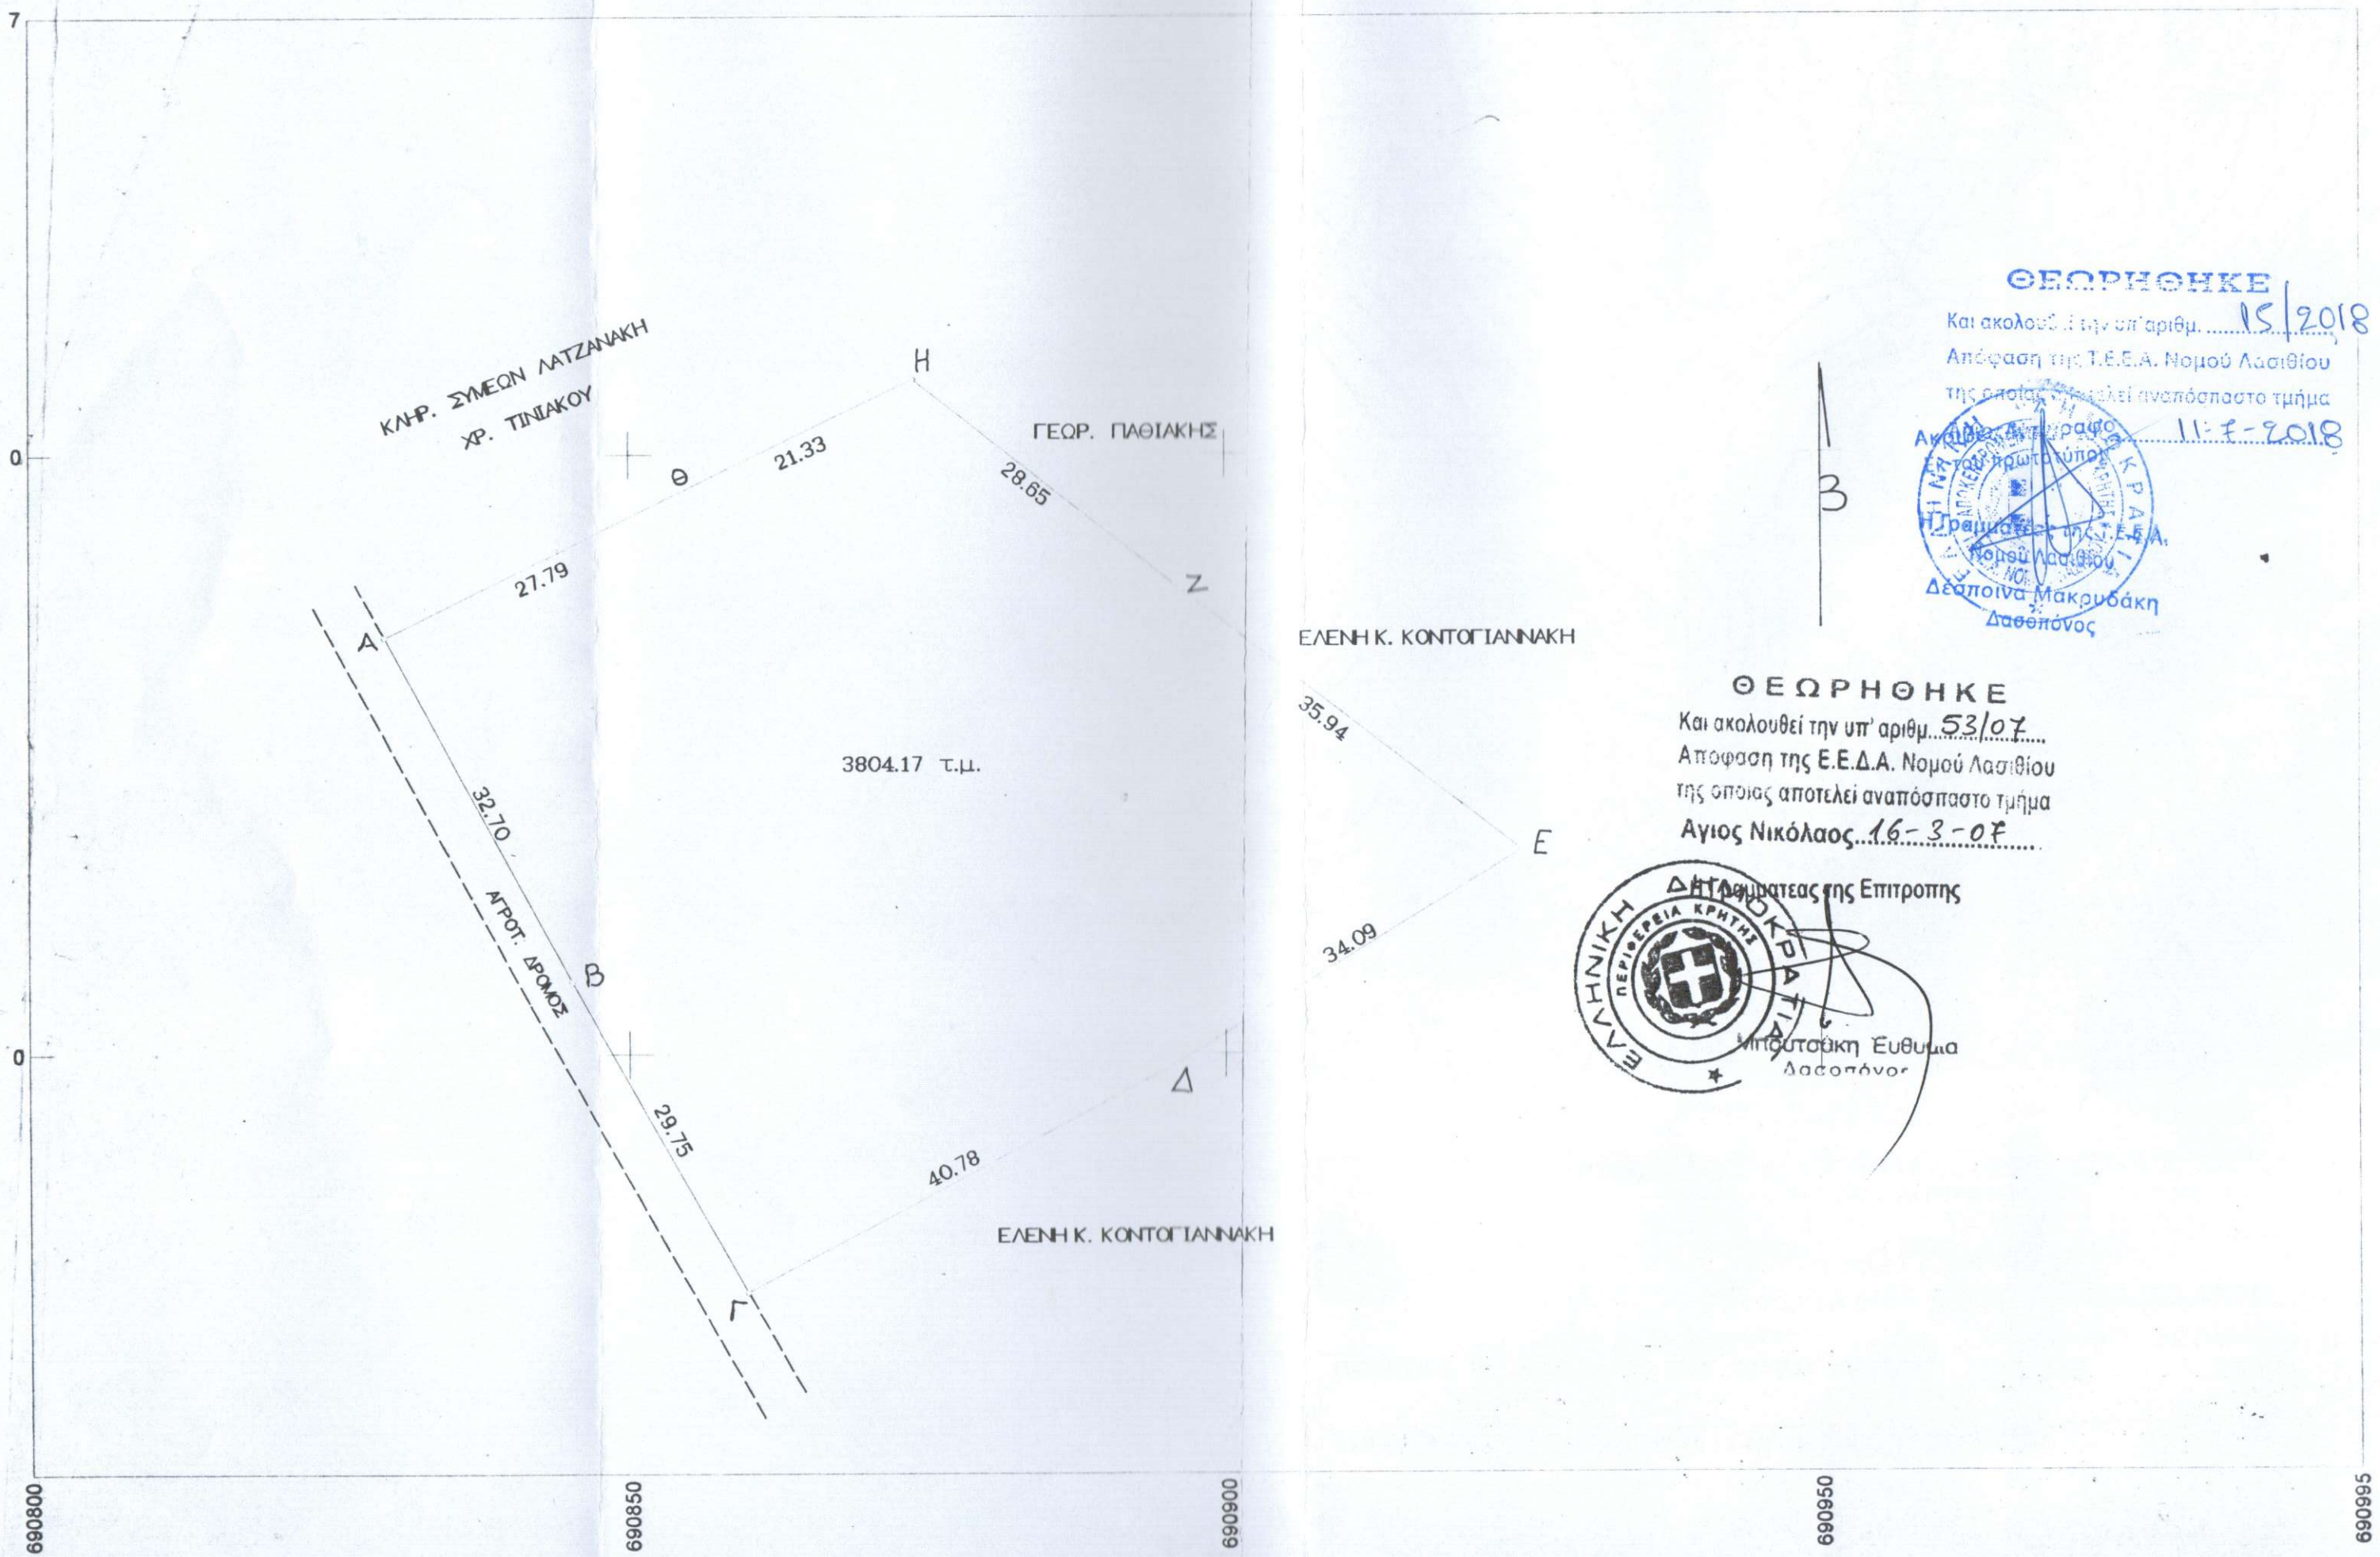

ΘΕΩΡΗΘΗΚΕ
Και ακολουθεί την υπ' αριθμ. 15/2018
Απόφαση της Τ.Ε.Ε.Α. Νομού Λασιθίου
της οποίας αποτελεί αναπόσπαστο τμήμα
Αριθμός Αντίγραφου 11-7-2018
του πρωτοτύπου
Η Γραμματέας της Τ.Ε.Ε.Α.
Νομού Λασιθίου
Δεσποινα Μακρυδάκη
Δασοπόνος

ΘΕΩΡΗΘΗΚΕ
Και ακολουθεί την υπ' αριθμ. 53/07
Απόφαση της Ε.Ε.Δ.Α. Νομού Λασιθίου
της οποίας αποτελεί αναπόσπαστο τμήμα
Αγιος Νικόλαος 16-3-07
Η Γραμματέας της Επιτροπής
Μηχουτσάκη Ευθυμια
Δασοπόνος