ΕΜΒΑΔΟΝ ΟΙΚΟΠΕΔΟΥ = (81,80 × 33,80 + 81,80 × 60,80 + 69,80 × 5.80) : 2 = 4.071.56 Μ²

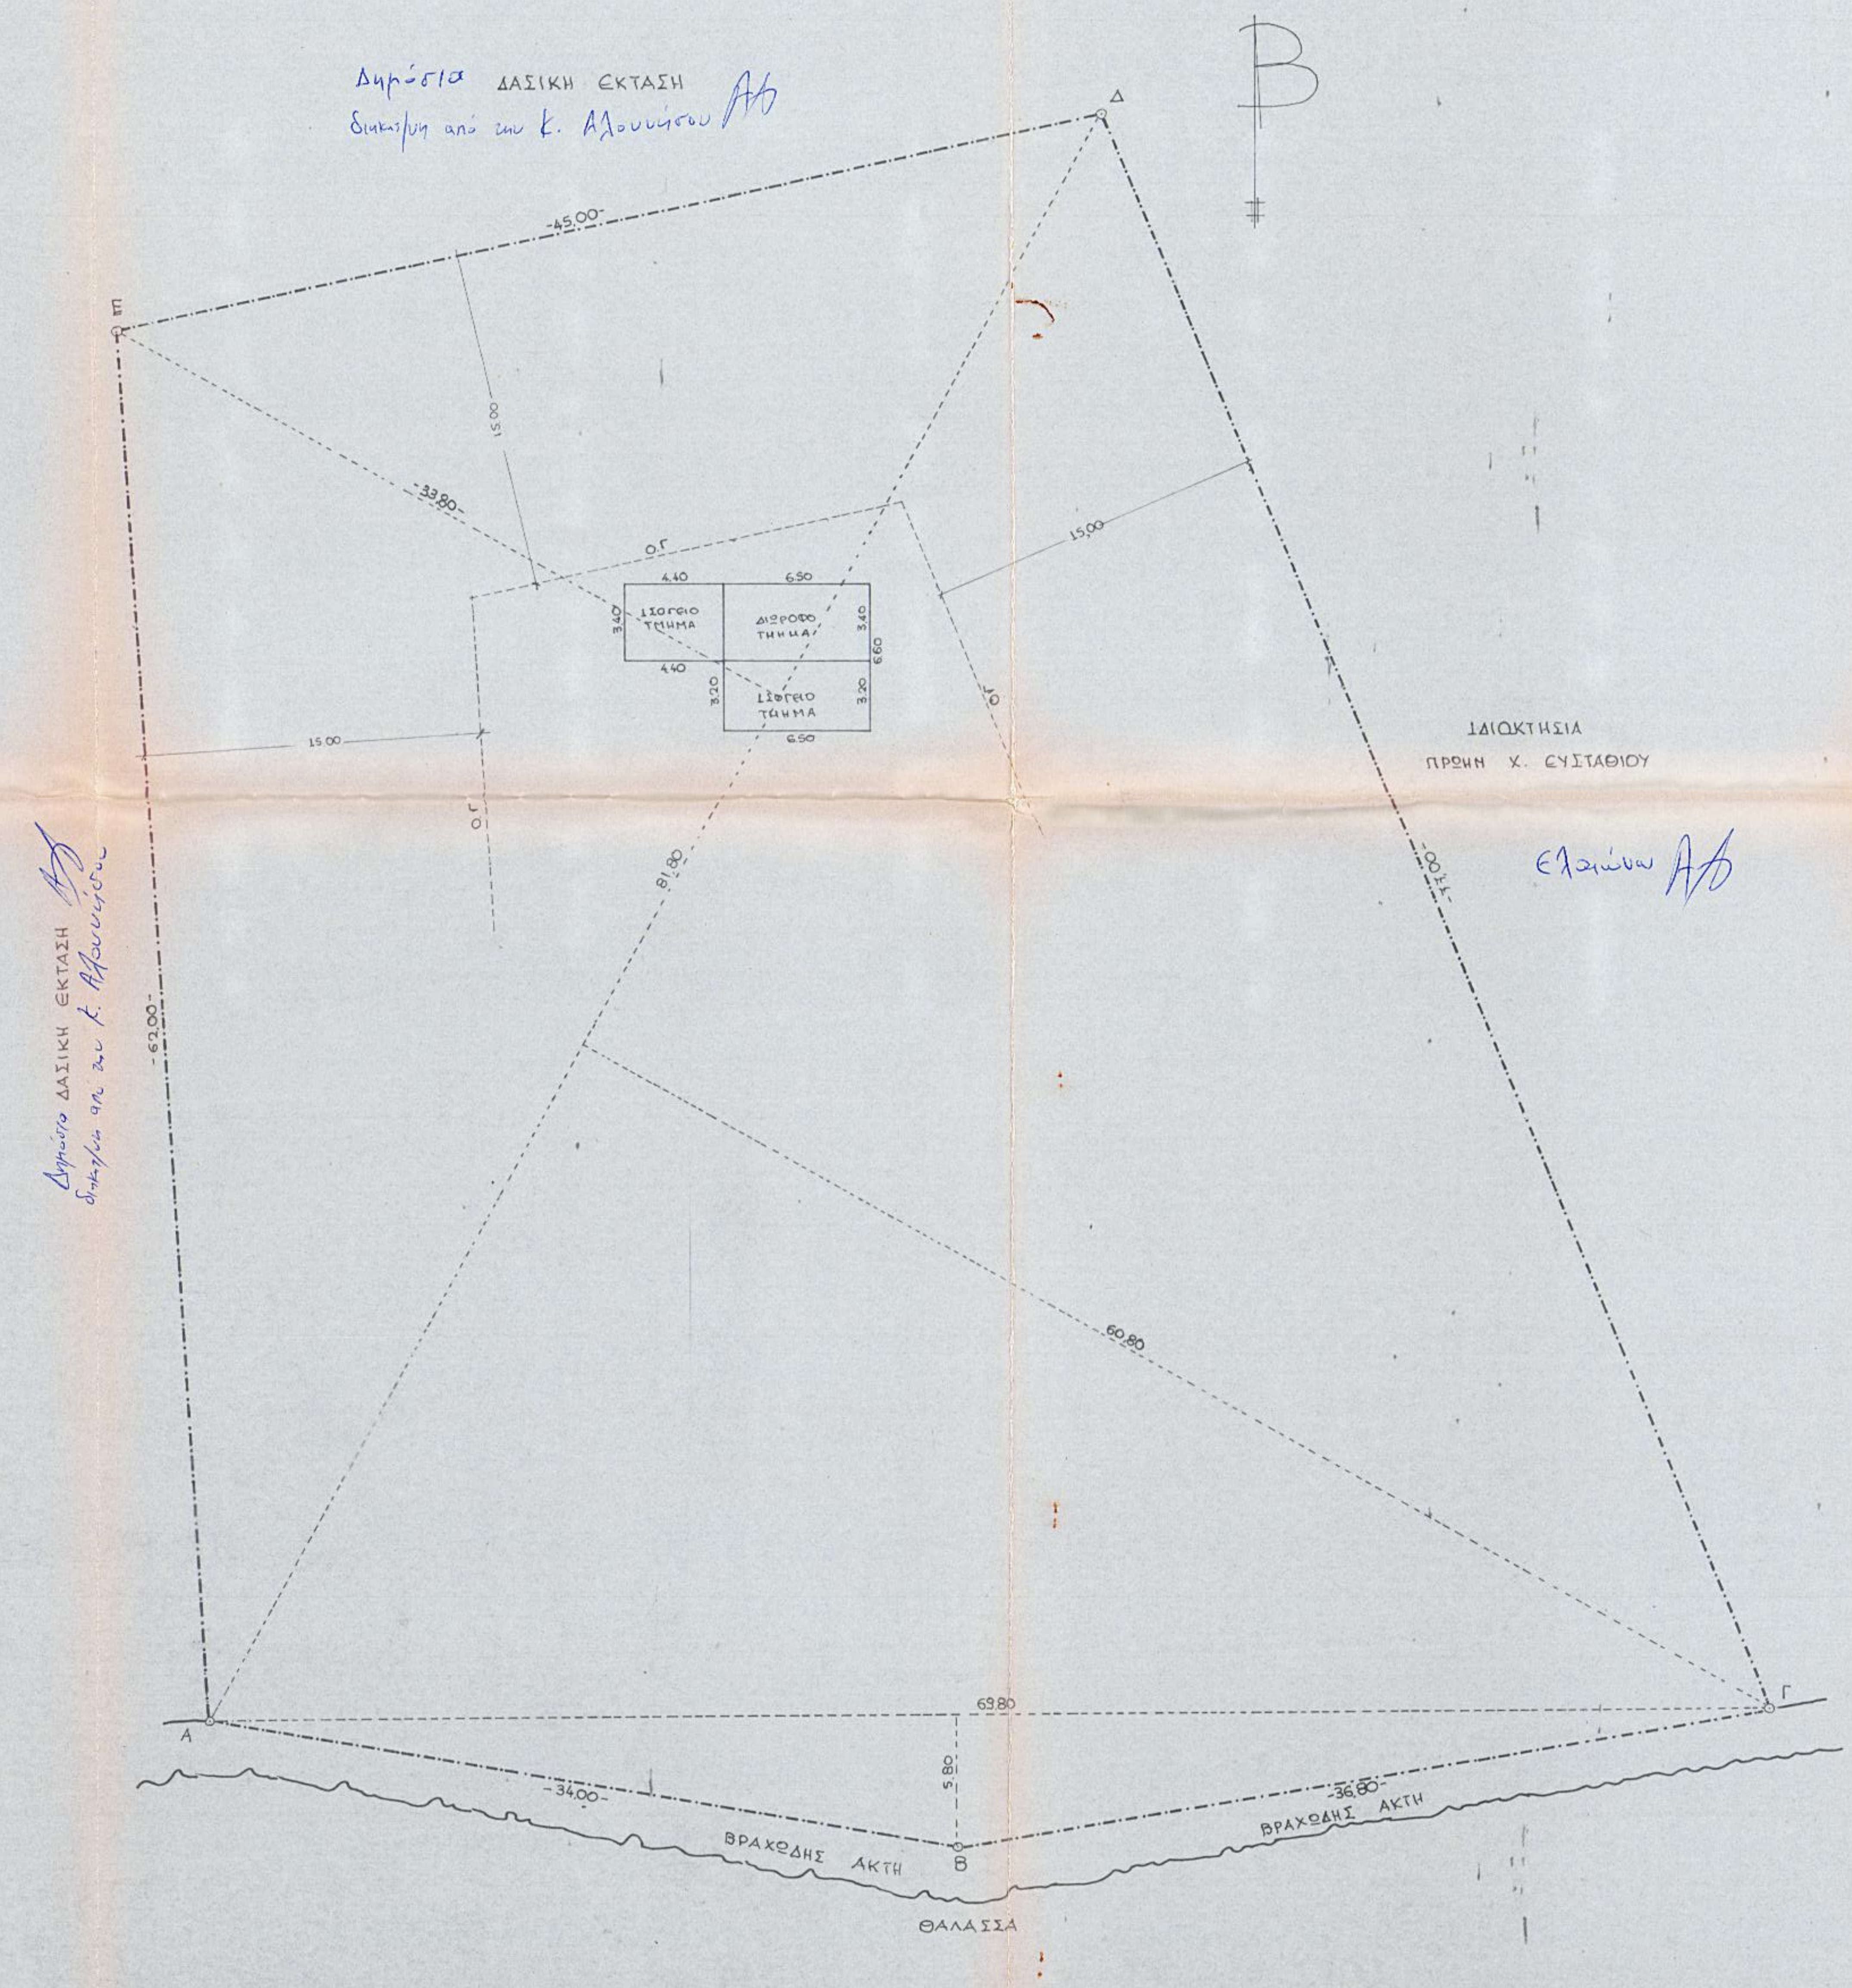
Δημόσια ΔΑΣΙΚΗ ΕΚΤΑΣΗ
διεκδίκηση από τον κ. Αλοννήσου
Δ
Ε
-45.00-
15.00
-33.80-
Ο.Γ
4.40
6.50
ΙΣΟΓΕΙΟ ΤΜΗΜΑ
ΔΙΩΡΟΦΟ ΤΜΗΜΑ
ΙΣΟΓΕΙΟ ΤΜΗΜΑ
3.40
3.20
6.60
15.00
81.80
-77.00-
ΙΔΙΟΚΤΗΣΙΑ
ΠΡΩΗΝ Χ. ΕΥΣΤΑΘΙΟΥ
Ελαιώνα
Δημόσια ΔΑΣΙΚΗ ΕΚΤΑΣΗ
διεκδίκηση απ. τον κ. Αλοννήσου
-62.00-
60.80
69.80
5.80
-34.00-
-36.80-
Α
Β
Γ
ΒΡΑΧΩΔΗΣ ΑΚΤΗ
ΒΡΑΧΩΔΗΣ ΑΚΤΗ
ΘΑΛΑΣΣΑ

ΠΡΑΞΗ

Ο ΥΠΟΓΕΓΡΑΜΜΕΝΟΣ ΑΝΤΩΝΗΣ ΑΚΡΙΒΟΠΟΥΛΟΣ ΠΟΛ. ΜΗΧ ΔΗΛΩΝΩ ΟΤΙ ΤΟ ΠΑΡΟΝ ΓΗΠΕΔΟ ΕΙΝΑΙ ΑΡΤΙΟ ΚΑΙ ΟΙΚΟΔΟΜΗΣΙΜΟ ΓΙΑ ΤΟ ΣΧΕΔΙΑΣΜΕΝΟ ΚΤΙΣΜΑ Η ΔΕ ΘΕΣΗ ΤΟΥ ΚΤΙΣΜΑΤΟΣ ΩΣ ΠΡΟΣ ΤΙΣ ΟΜΟΡΕΣ ΙΔΙΟΚΤΗΣΙΕΣ ΕΙΝΑΙ ΝΟΜΙΜΗ

ΑΝΤΩΝΙΟΣ ΧΡ. ΑΚΡΙΒΟΠΟΥΛΟΣ
ΠΟΛΙΤΙΚΟΣ ΜΗΧΑΝΙΚΟΣ Α.Π.Θ.
Α.Μ. Τ.Ε.Ε. 18392
ΣΚΟΠΕΛΟΣ - ΜΑΓΝΗΣΙΑΣ ΤΗΛ. 22.124 - 22.019

Ο
ΔΗΛΩΝ

Έγινε έλεγχος
Σκόπελος 4-9-1990

Αθαν. Παπαγιάννης
Δασολόγος

ΘΕΩΡΗΘΗΚΕ
και ανήκει στην 854 βεβαίωση
Σκόπελος 4-9-1990
Ο Δασολόγος

Αθαν. Παπαγιάννης
Δασολόγος

ΔΙΑΓΡΑΦΕΤΑΙ

εργοδότης: RAIMUND κ BRIGITTE MAYR
έργο : ΔΙΩΡΟΦΗ ΟΙΚΟΔΟΜΗ
τοποθεσία: "ΦΛΟΡΙΝΑ" ΑΛΟΝΝΗΣΟΥ
μελετητές: ΑΝΤΩΝΗΣ ΑΚΡΙΒΟΠΟΥΛΟΣ
θέμα σχεδίου: ΤΟΠΟΓΡΑΦΙΚΟ
αριθμός σχεδίου:
κλίμακες :
κωδικός μελέτης :
υπογραφή:
σφραγίδα: ΑΝΤΩΝΙΟΣ ΧΡ. ΑΚΡΙΒΟΠΟΥΛΟΣ / ΠΟΛΙΤΙΚΟΣ ΜΗΧΑΝΙΚΟΣ Α.Π.Θ. / ΣΚΟΠΕΛΟΣ - ΜΑΓΝΗΣΙΑΣ ΤΗΛ. 22.124 - 22.019
ημερομηνία : ΑΥΓΟΥΣΤΟΣ 1990