


7-21

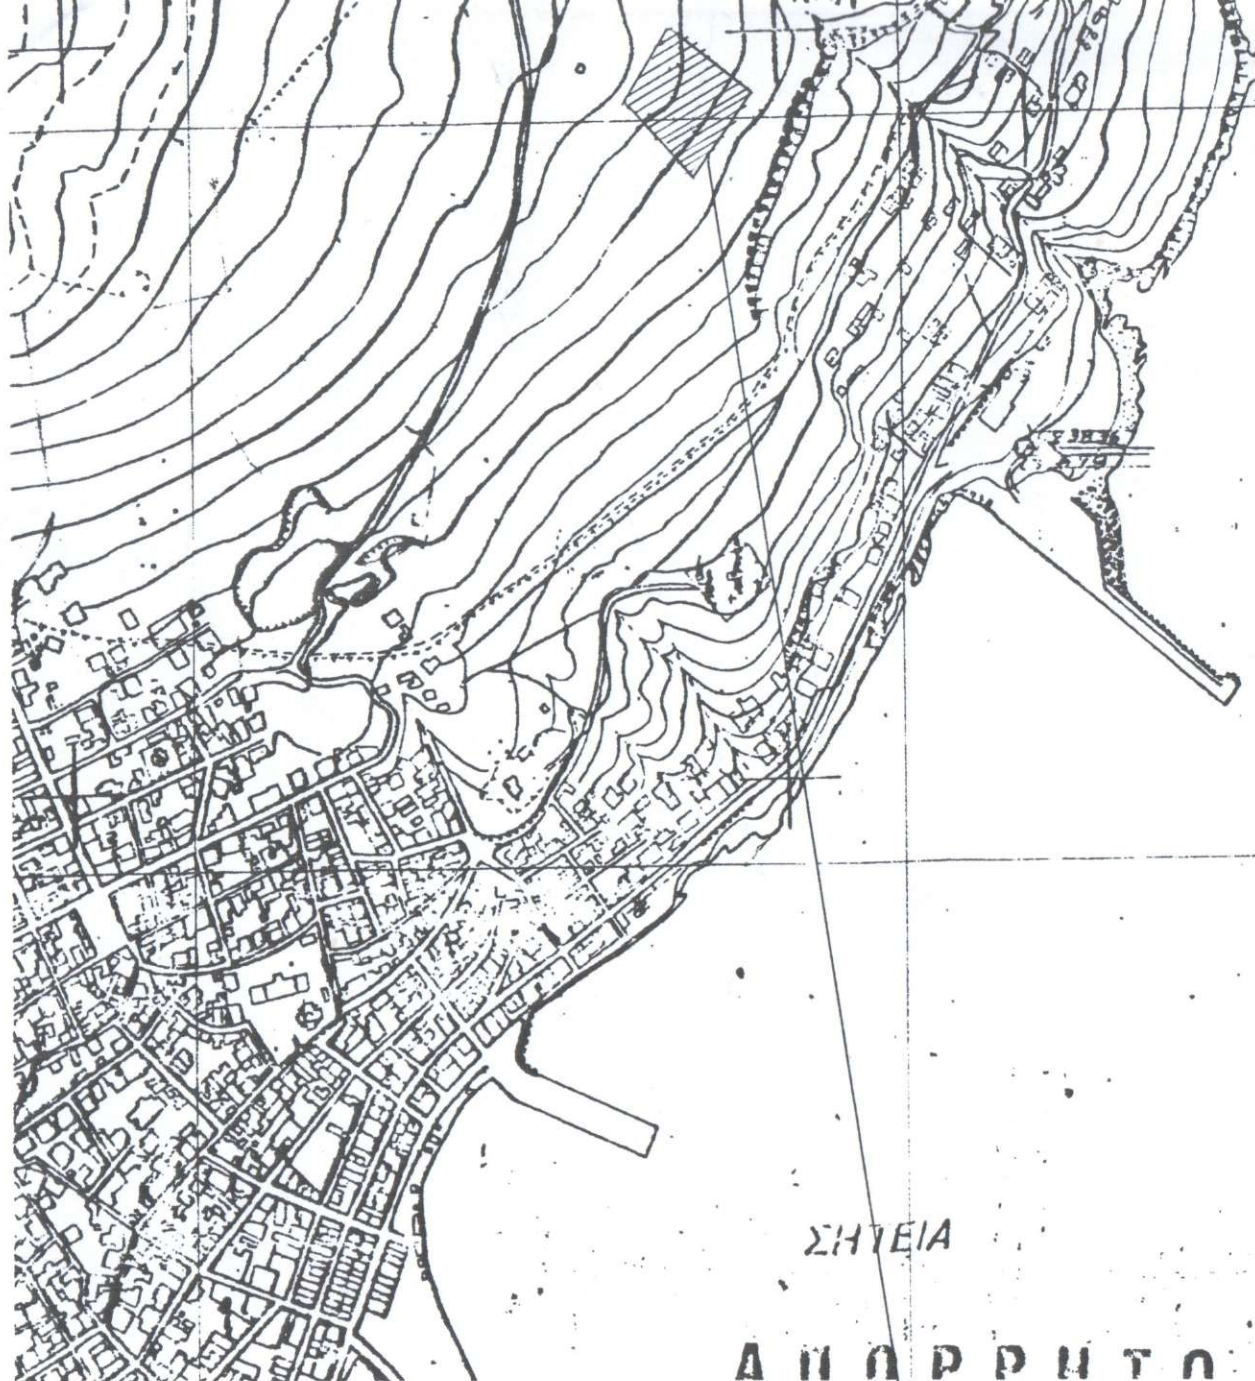

ΣΗΤΕΙΑ

ΔΗΜΟΣ

ΑΠΟΣΠΑΣΜΑ ΧΑΡΤΗ ΚΛΙΜΑΚΑΣ 1:5000 ΠΟΥ ΔΕΙΧΝΕΙ
ΤΗΝ ΘΕΣΗ ΤΟΥ ΟΙΚΟΠΕΔΟΥ

ΠΕΡΙΟΧΗ : ΜΠΟΝΤΑ ή ΜΠΑΡΟΥΤΑΠΟΘΗΚΗ ΤΟΥ ΔΗΜΟΥ ΣΗΤΕΙΑΣ

ΙΔΙΟΚΤΗΣΙΑ :

ΘΕΟΔΟΣΙΑ & ΠΕΛΑΓΙΑ ΠΕΤΡΑΚΗ

ΤΟΠΟΓΡΑΦΙΚΟ

ΗΜΕΡΟΜΗΝΙΑ : ΟΚΤΩΒΡΙΟΣ 2012

ΓΙΑΝΝΗΣ Ν. ΠΕΤΡΑΚΗΣ
 ΠΟΛΙΤΙΚΟΣ ΜΗΧΑΝΙΚΟΣ MSc
 ΠΑΝΕΠ. ΠΑΤΡΩΝ, CARDIFF UNIVERSITY
 ΜΕΛΟΣ ΤΕΕ ΔΡ. ΜΗΤΡΩΟΥ 78675
 ΔΗΜΟΚΡΑΤΙΑΣ 17 ΤΗΛ. 2843025506
 ΑΦΜ 047697729 ΔΟΥ ΣΗΤΕΙΑΣ

ΚΛΙΜΑΚΑ

1:1000

ON.APX:LPETRAK: DASIKO

ΣΗΜΕΙΟ	X	Y
A	691854.672	3898655.175
B	691833.442	3898672.309
Γ	691800.978	3898698.509
Δ	691769.343	3898649.896
E	691783.400	3898633.673
Z	691814.365	3898597.939
E = 4326.14 m2		

ΕΜΒΑΔΟΝ ΙΔΙΟΚΤΗΣΙΑΣ (Α,Β,Γ,....,Ε,Ζ,Α) = 4326.14
 ΤΜΗΜΑΤΟΣ ΕΝΤΟΣ ΤΗΣ ΑΥΤΑΠΑΛΤΕΤΗΣ ΠΡΑΞΗΣ ΧΑΡΤ/ (Α,Β,Ε,Ζ,Α) = 2445.1

ΠΑΡΑΤΗΡΗΣΕΙΣ
 Οι μετρήσεις έγιναν με ηλεκτρονικό ταχύμετρο NIKON PULSE LASER S NPL - 350 και οι υπολογισμοί με την μέθοδο των συντεταγμένων Χ,Υ και Ξαν αφετηρία των μετρήσεων λήφθηκε το τριγωνομετρικό της ΓΥΣ ΚΕΦΔ Κέντρο φ.Χ. 1:100000 ΣΗΤΕΙΑ - ΙΕΡΑΠΕΤΡΑ φ=35 15' λ=02 15' (ΕΤ

ΔΗΛΩΣΗ ΙΔΙΟΚΤΗΤΗ
 Τα όρια της ιδιοκτησίας μου με τα στοιχεία (Α,Β,Γ,....,Ε,Ζ,Α) υποδείχθηκαν από εμένα και υλοποιήθηκαν σωστά.


ΙΔΙΟΚΤΗΤΗΣ

ΔΗΛΩΣΗ ΜΗΧΑΝΙΚΟΥ (Ν651/77 & 1337/1983)
 Τα όρια της ιδιοκτησίας με τα στοιχεία (Α,Β,Γ,....,Ε,Ζ,Α) υποδείχθηκαν στον ιδιοκτήτη και υλοποιήθηκαν σωστά.

Η παραπάνω ιδιοκτησία ευρίσκεται εκτός των ορίων του σχεδίου πόλης της ΣΗΤΕΙΑΣ και είναι άρτια και οικοδομήσιμη κατά κανόνα, εφόσον συμφωνηθεί δασική και αρχαιολογική υπηρεσία, σύμφωνα με τους ισχύοντες όρους του

ΟΙ ΜΕΤΡΗΣΕΙΣ ΕΓΙΝΑΝ ΑΠΟ ΤΟΝ

Ο ΔΗΛΩΝ

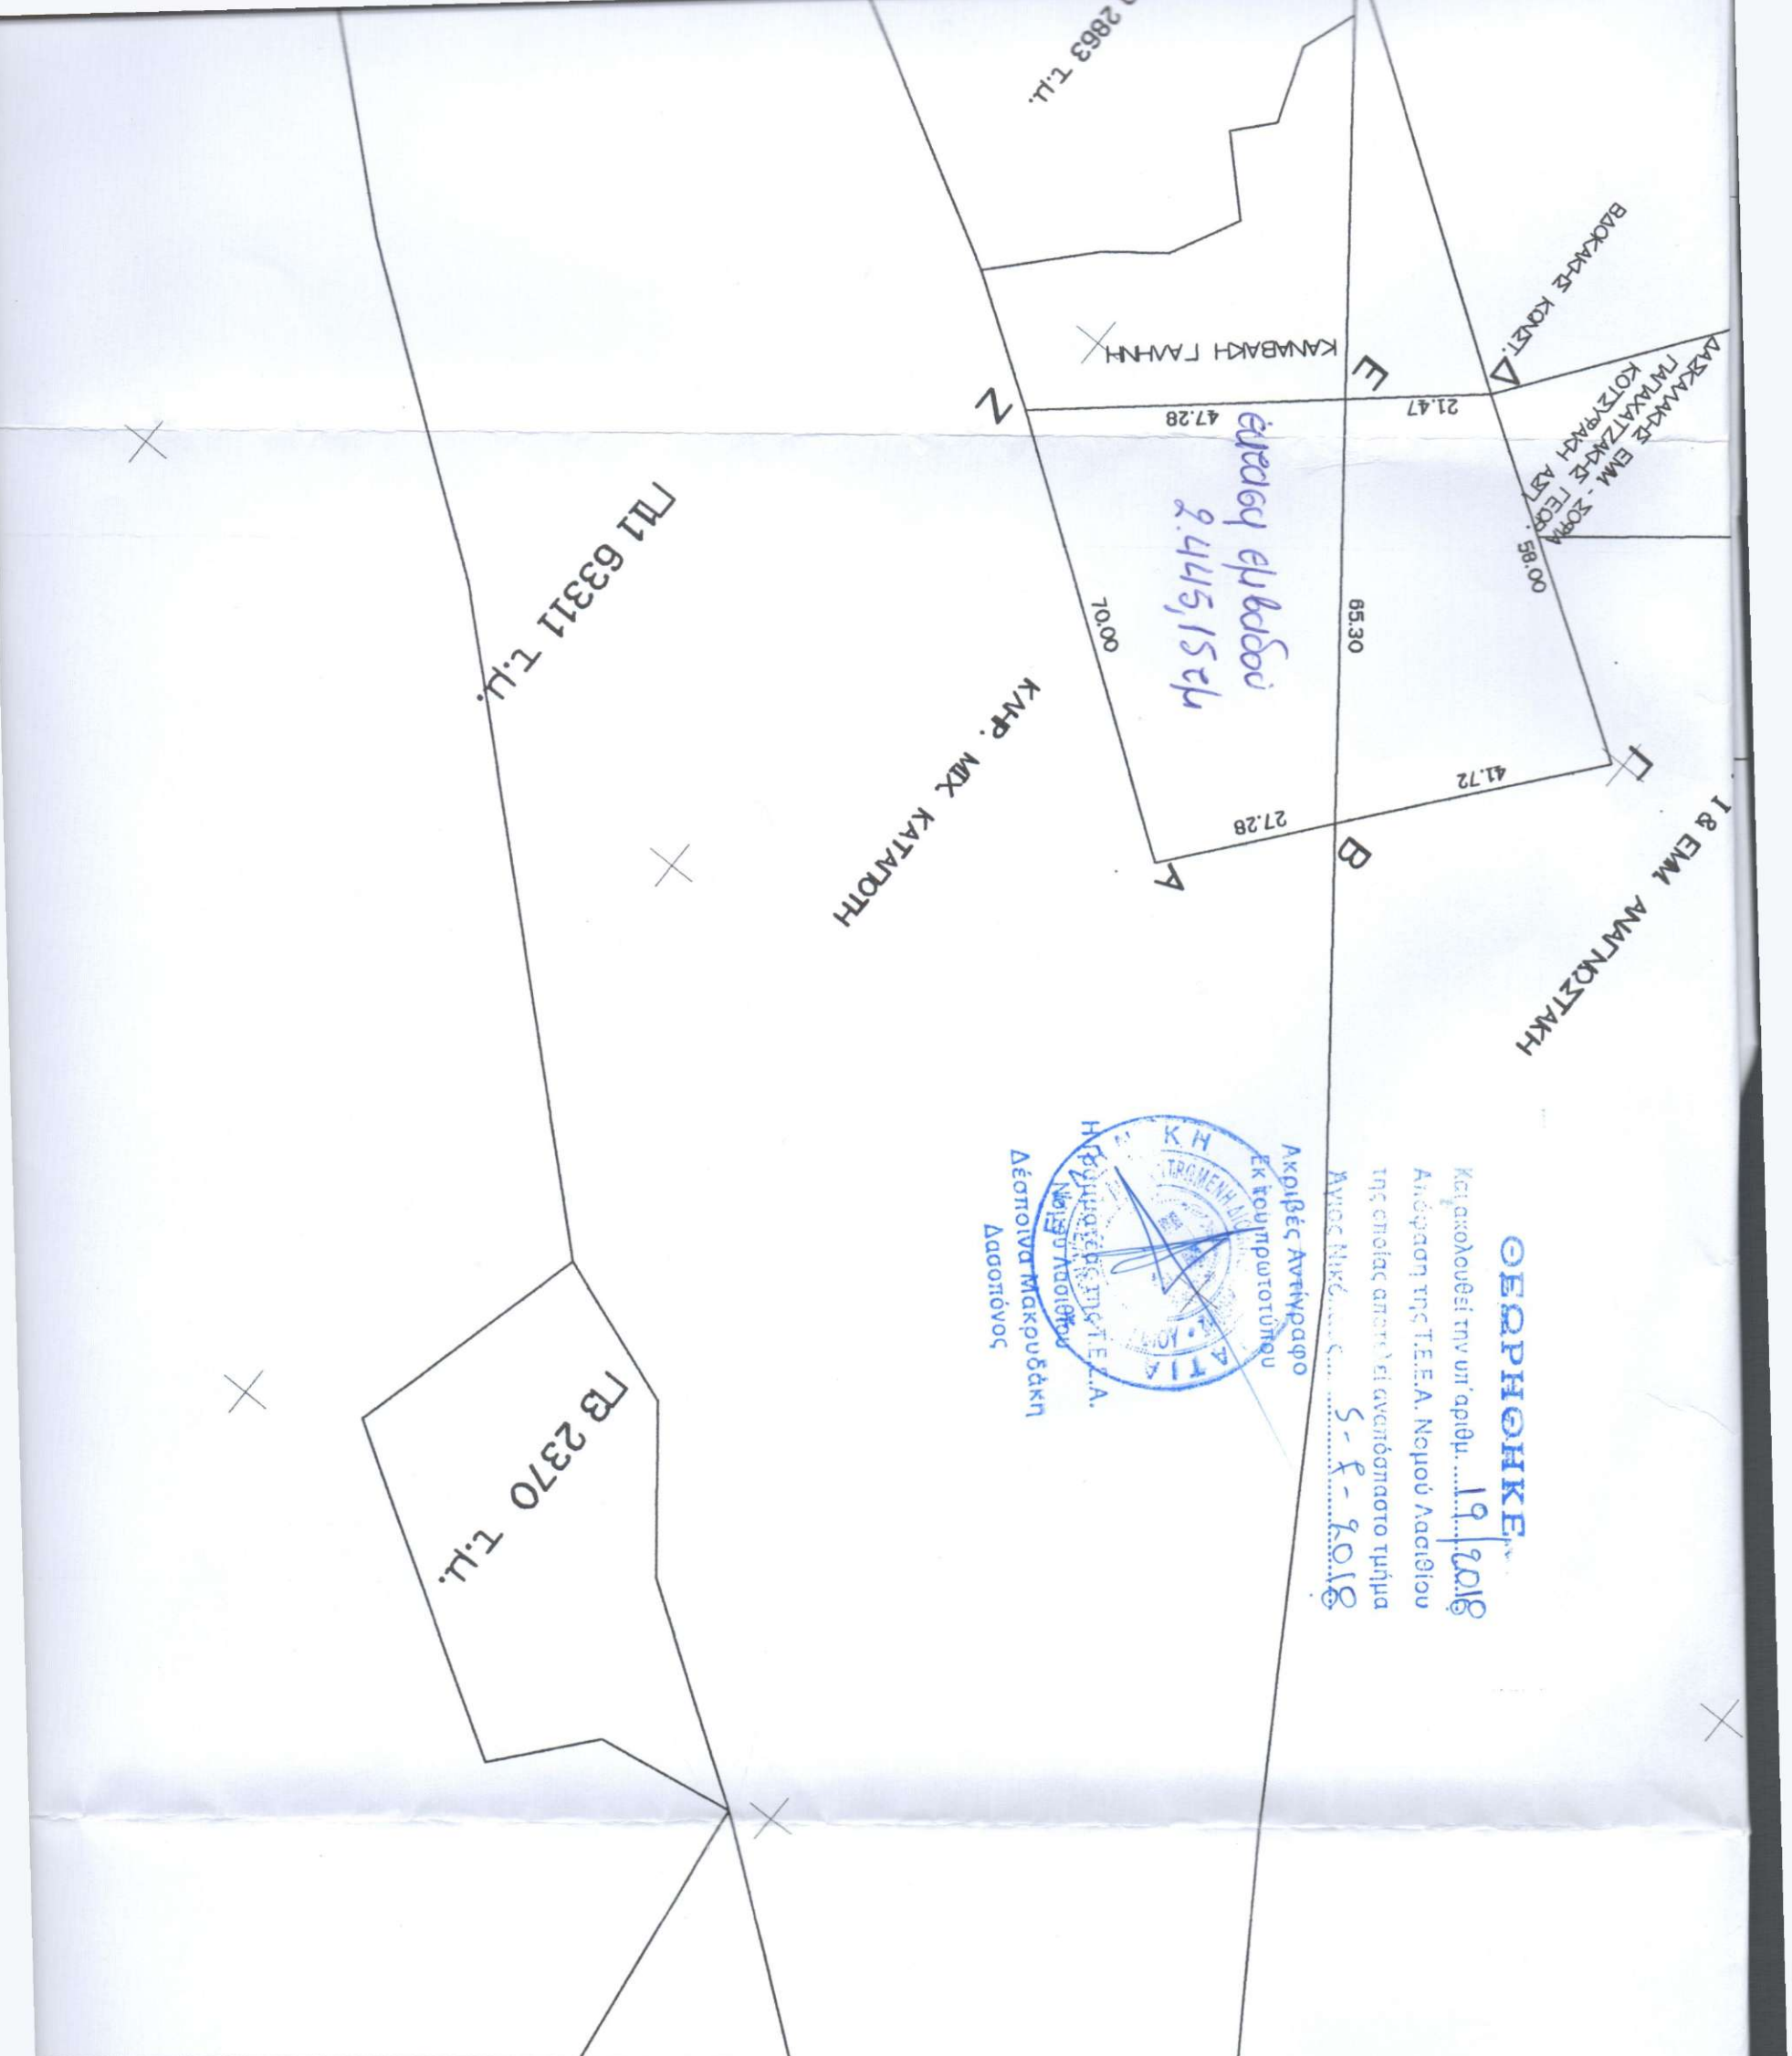

Κατακολουθεί την υπ' αριθμ. 19/2018 Απόφαση της Τ.Ε.Α. Νομού Αχαΐας της οποίας αποτελεί ανεξάρτητο τμήμα Άγιος Νικόλαος 5-8-2018

ΑΚΡΗΒΕΣ ΑΝΕΓΡΑΦΟ
 ΕΚ ΤΟΥ ΠΡΩΤΟΤΥΠΟΥ
 Η ΕΡΜΗΝΕΥΣ ΤΗΣ Τ.Ε.Α.
 ΔΕΟΤΙ ΟΥΔΕ ΜΑΚΡΟΥΔΑΚΗ
 ΔΑΔΟΤΟΝΟΣ