Τ.Κ. ΚΟΚΚΙΝΟΓΕΙΩΝ ΔΗΜΟΥ ΠΡΟΣΟΤΣΑΝΗΣ
ΤΟΠΟΓΡΑΦΙΚΟ ΔΙΑΓΡΑΜΜΑ ΛΑΤΟΜΕΙΟΥ ΜΑΡΜΑΡΟΥ
ΚΛΙΜΑΚΑ 1:1000

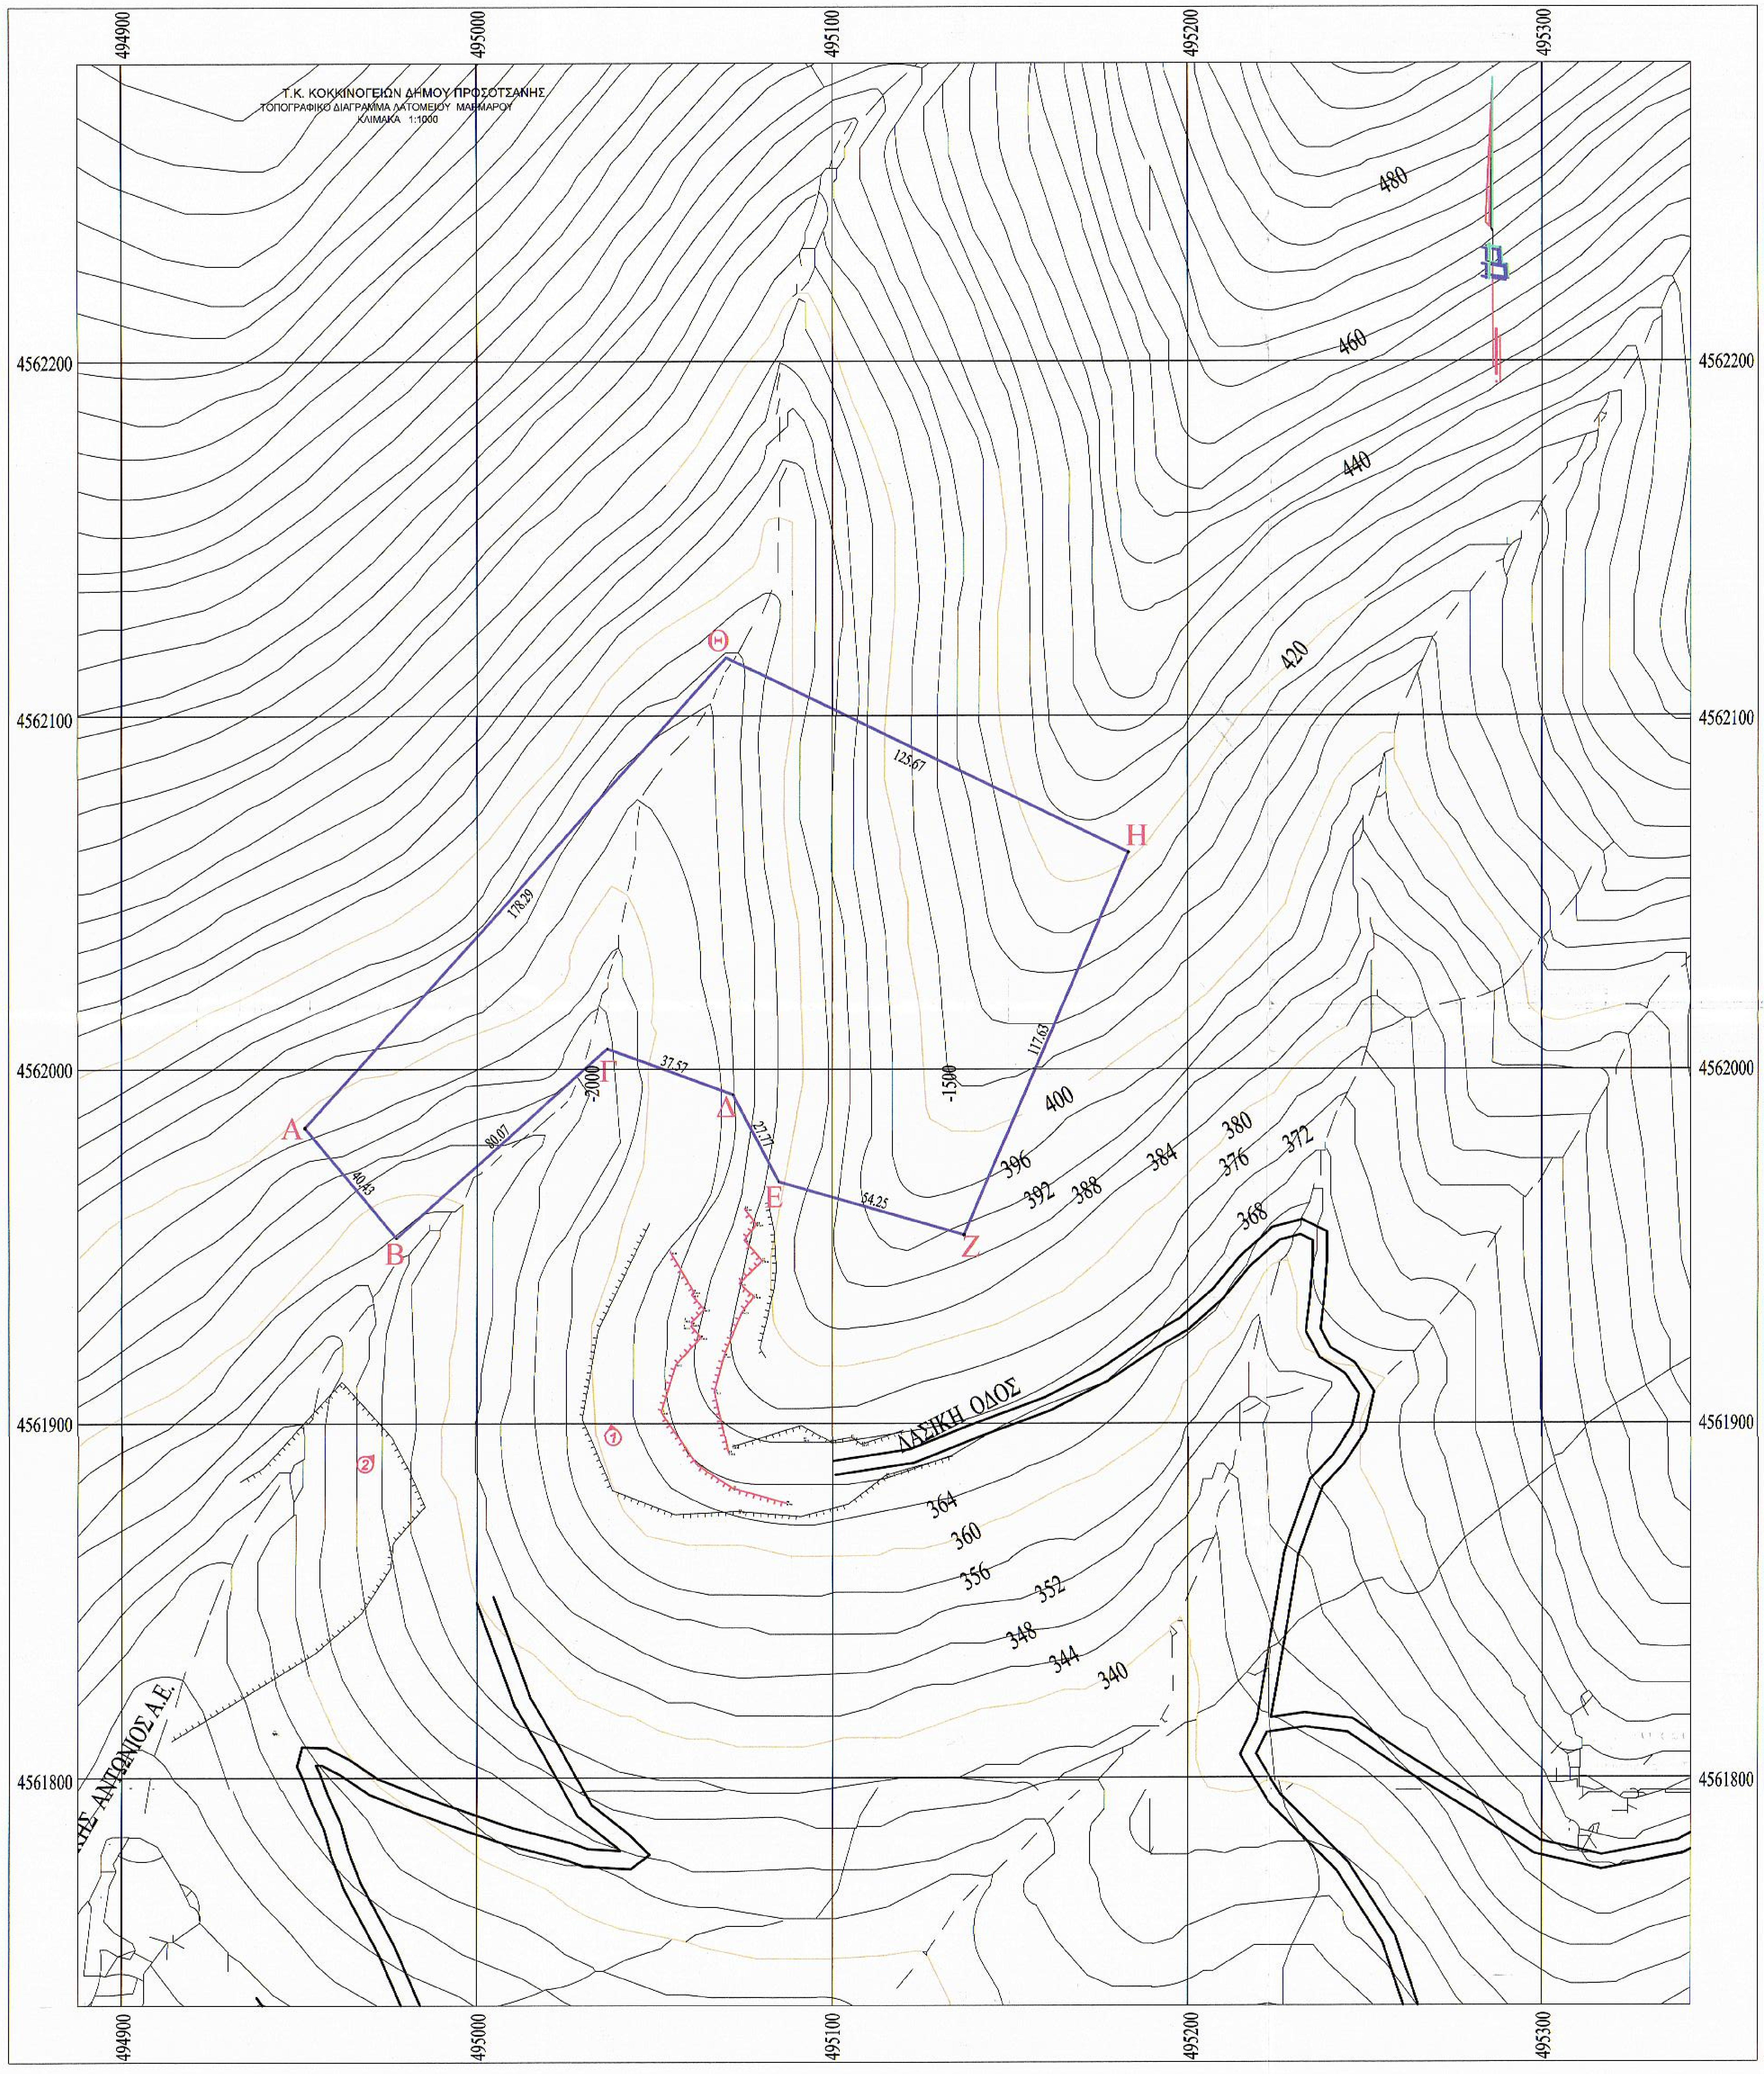
494900
495000
495100
495200
495300
4562200
4562100
4562000
4561900
4561800
480
460
440
420
400
396
392
388
384
380
376
372
368
364
360
356
352
348
344
340
-1500
-2000
Α
Β
Γ
Δ
Ε
Ζ
Η
Θ
40.43
80.07
37.57
27.77
54.25
117.63
125.67
178.29
①
②
ΔΑΣΙΚΗ ΟΔΟΣ
ΗΣ ΑΝΤΩΝΙΟΣ Α.Ε.

Ελληνικό Γεωδαιτικό Σύστημα αναφοράς 1987 - ΕΓΣΑ΄87-
Ελλειψοειδές αναφοράς GRS 80
Προβολή: Εγκάρσια Μερκατορική
Κεντρικός Μεσημβρινός λο =24 00΄00΄΄
Συντελεστής Κλίμακας γραμμικης παραμόρφωσης: 1,000496
Τετμημένη Κεντρικού Μεσημβρινού:+500.000
Γεωγραφικό Πλάτος Αναφοράς:0° 00' 00"

ΥΠΟΜΝΗΜΑ ΣΥΜΒΟΛΩΝ

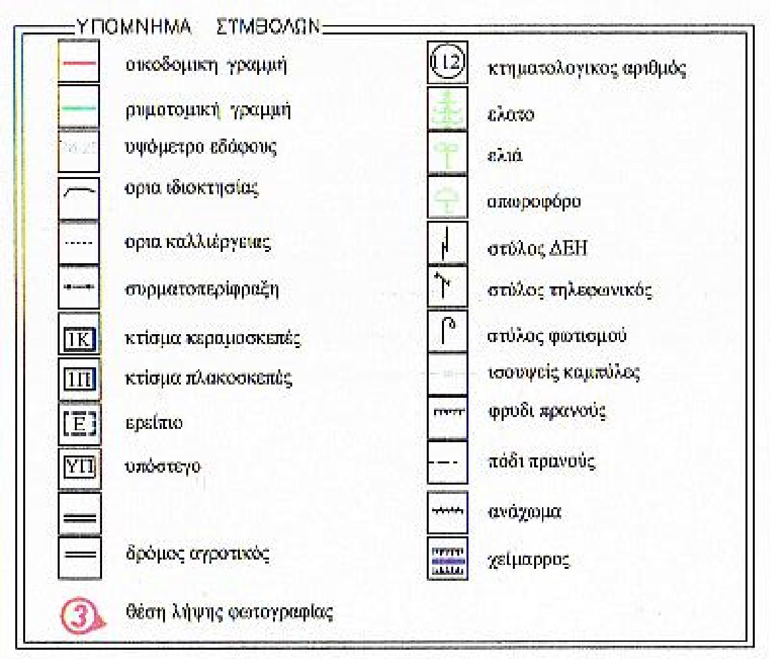
οικοδομική γραμμή
ρυμοτομική γραμμή
υψόμετρο εδάφους
ορια ιδιοκτησίας
ορια καλλιέργειας
συρματοπερίφραξη
1Κ
κτίσμα κεραμοσκεπές
1Π
κτίσμα πλακοσκεπές
Ε
ερείπιο
ΥΠ
υπόστεγο
δρόμος αγροτικός
③
θέση λήψης φωτογραφίας
12
κτηματολογικος αριθμός
έλατο
ελιά
σπωροφόρο
στύλος ΔΕΗ
στύλος τηλεφωνικός
στύλος φωτισμού
ισουψείς καμπύλες
φρυδι πρανούς
πόδι πρανούς
ανάχωμα
χείμαρρος

θέση λήψης φωτογραφίας

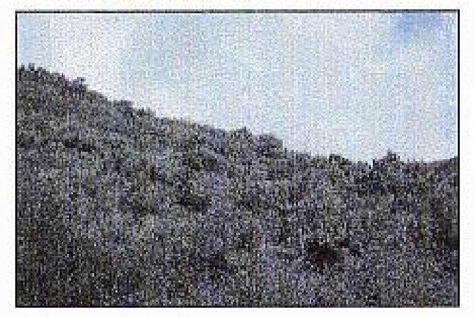

θέση λήψης φωτογραφίας 2

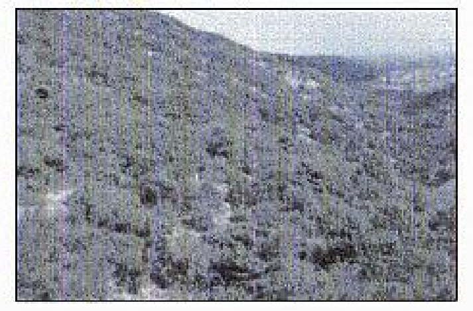

θέση λήψης φωτογραφίας 1

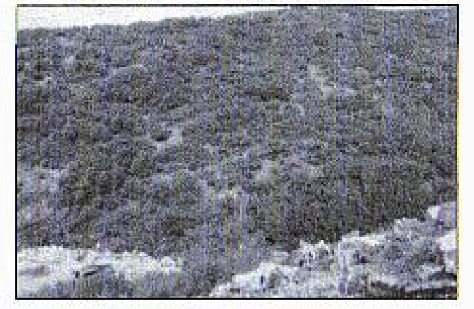

θέση λήψης φωτογραφίας 2

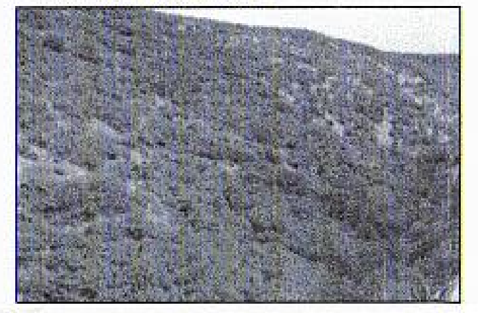

ΑΠΟΣΠΑΣΜΑ ΧΑΡΤΗ ΓΥΣ κλ.1:50.000

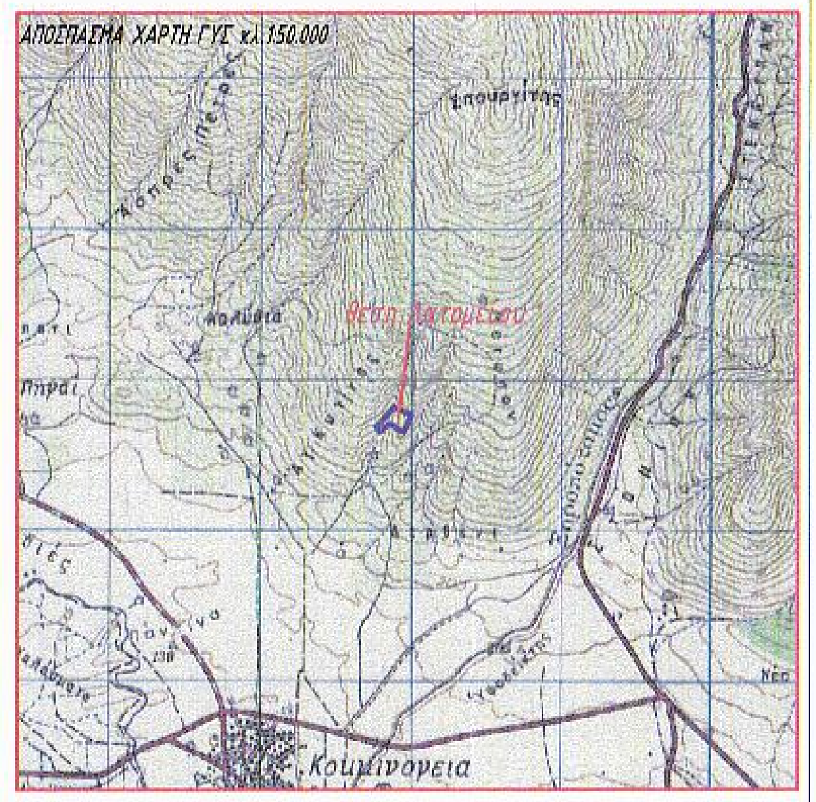
Σπουργίτης
Κόπρες Πετρ
καλύβια
θέση λατομείου
Πηγαί
Κουμινονεια

GOOGLE EARTH

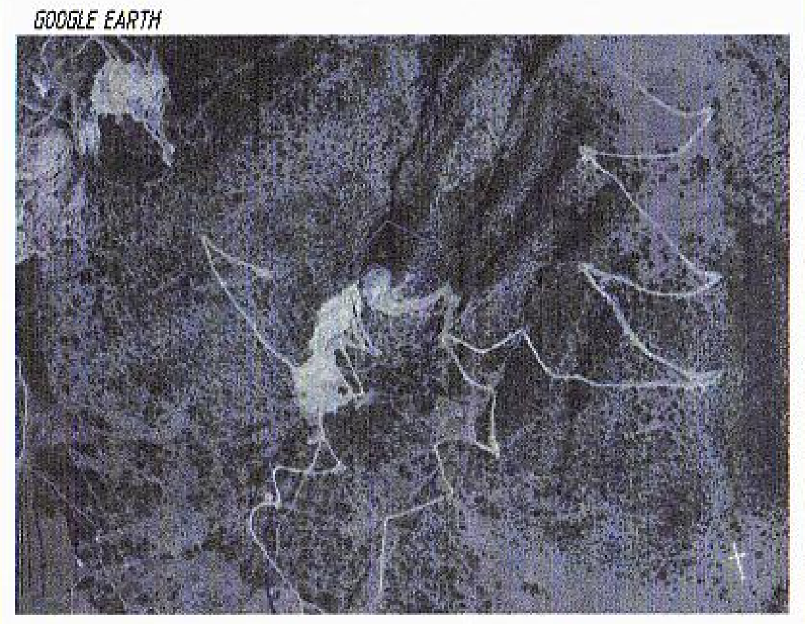

ΔΗΛΩΣΗ ΜΗΧΑΝΙΚΟΥ (Ν. 651/77)

Δηλώνω σύμφωνα με τον Νόμο οτι το Λατομείο Μαρμάρου που απεικονίζεται στο παρόν τοπογραφικο διάγραμμα με στοιχεία Α-Β-Γ-Δ-Ε-Ζ-Η-Θ-Α και εμβαδόν=20.036,76τ.μ. που βρίσκεται στην θέση"Κερασιές" Τ.Κ.ΚΟΚΚΙΝΟΓΕΙΩΝ του Δήμου ΠΡΟΣΟΤΣΑΝΗΣ της Π.Ε. ΔΡΑΜΑΣ ,ειναι ΑΡΤΙΟ και ΟΙΚΟΔΟΜΗΣΙΜΟ σύμφωνα με τις ισχυουσες πολεοδομικές διατάξεις.

Απο την λατομική έκταση δεν διέρχεται δίκτυο υψηλής τάσης ΔΕΗ.
Ουτε υπάρχουν αλλα εργα κοινής οφελείας.
Δεν εμπίπτει σε περιοχές Natura 2000

Δράμα 26 / 03 /2018
Ο Μηχανικός

Δημητριάδης Ν. Ιωάννης
ΔΙΠΛ.ΑΓΡ.ΤΟΠΟΓΡΑΦΟΣ ΜΗΧΑΝΙΚΟΣ Α.Π.Θ.
ΜΕΛΟΣ Τ.Ε.Ε. ΑΡ.ΜΗΤΡ.97845
ΒΕΡΓΙΝΑΣ 37-66100 ΔΡΑΜΑ Τηλ.2521036037
Α.Φ.Μ.021549915 ΔΟΥ ΔΡΑΜΑΣ

ΔΗΛΩΣΗ ΙΔΙΟΚΤΗΤΗ (Ν. 4030/2011)

Ο έχων νόμιμο δικαίωμα δηλώνω ενυπογράφως στο παρόν τοπογραφικό διάγραμμα οτι :

- τα όρια του Λατομείου με στοιχεία " Α-Β-Γ-Δ-Ε-Ζ-Η- " και εμβαδόν 20 .036,76 τ.μ. που βρίσκεται στ ον Τ.Κ.ΚΟΚΚΙΝΟΓΕΙΩΝ της Π.Ε. Δράμας υποδείχθηκαν από εμένα, και
- ευθύνομαι για την ακρίβεια των δηλουμένων ορίων του γεωτεμαχίου και για την ύπαρξη και την αιτία του δικαιώματος μου να ζητήσω την έκδοση άδειας δόμησης.

Δράμα 25 / 03 /2018
Ο ιδιοκτήτης

ΣΟΛΑΚΗΣ ΑΝΤΩΝΙΟΣ Α.Ε.
ΕΠΙΧΕΙΡΗΣΕΙΣ ΜΑΡΜΑΡΟΥ
ΑΦΜ. 094852170 ΔΟΥ ΔΡΑΜΑΣ

ΠΑΡΑΤΗΡΗΣΕΙΣ:

1. Το διάγραμμα είναι ενταγμένο στο κρατικό σύστημα συντεταγμένων Ε.Γ.Σ.Α. ΄87
2. Οι διαστάσεις και τα εμβαδό υπολογίσθηκαν αναλυτικά από τις συντεταγμένες των κορυφών σύμφωνα με τον τύπο $E=\frac{1}{2}\sum x_n(y_{n-1}-y_{n+1})$ ή $E=\frac{1}{2}\sum y_n(x_{n-1}-x_{n+1})$
3. Οι συντεταγμένες που αναφέρονται στο Τοπογραφικό Διάγραμμα είναι στο Ελληνικό Γεωδαιτικό Σύστημα Αναφοράς 1987 (ΕΓΣΑ΄87).Η εξάρτηση απο το ΕΓΣΑ'87 πραγματοποιήθηκε με σύστημα **GPS-GLONASS** και κάνοντας χρήση του Ελληνικού Συστήματος Εντοποισμού **METRICANET** .Για τις μετρήσεις εξάρτησης χρησιμοποιήθηκε GPS-GNSS CHC i80 GNSS με ακρίβειες μέτρησης H=+/- 8 mm +1 ppm ,V:+/- 15 mm +1ppm.

ΕΜΒΑΔΟΝ ΓΗΠΕΔΟΥ

ΣΥΝΤΕΤΑΓΜΕΝΕΣ ΚΟΡΥΦΩΝ ΛΑΤΟΜΕΙΟΥ ΣΤΟ Σ.Α. Ε.Γ.Σ.Α. 87

ΟΝΟΜΑ ΣΗΜΕΙΟΥ	ΣΥΣΤΗΜΑ ΑΝΑΦΟΡΑΣ :HATT Κ.Φ.Χ.1:100.000 ΔΡΑΜΑ φ=41 15 & λ= + 0 15		ΕΛΛΗΝΙΚΟ ΓΕΩΔΑΙΤΙΚΟ ΣΥΣΤΗΜΑ ΑΝΑΦΟΡΑΣ 1987		
	X	Y	X	Y	S
Α	-2237.81	-4312.93	494951.51	4561983.47	40.43
Β	-2212.05	-4344.09	494977.25	4561952.31	80.07
Γ	-2152.44	-4290.63	495036.86	4562005.73	37.57
Δ	-2117.15	-4303.52	495072.13	4561992.83	27.77
Ε	-2104.34	-4328.16	495084.92	4561968.19	54.25
Ζ	-2052.21	-4343.17	495137.03	4561953.17	117.63
Η	-2006.00	-4235.00	495183.26	4562061.28	125.67
Θ	-2119.00	-4180.00	495070.33	4562116.30	178.29
Α	-2237.81	-4312.93	494951.51	4561983.47	

Ε= 20.036,76 τ.μ.

ΟΡΟΙ ΔΟΜΗΣΗΣ

ΛΑΤΟΜΕΙΟ ΜΑΡΜΑΡΟΥ

* κατα παρέκκλιση
ΕΚΤΟΣ ΣΧΕΔΙΟΥ ΔΟΜΗΣΗ Π.Δ. 24-5-1985 ΦΕΚ 270/Δτ΄/1985
*Τροποποίηση του άρθρου 161 του Ν.210/1973 (Μεταλλευτικός κώδιακας)

Εργοδότης	ΣΟΛΑΚΗΣ ΑΝΤΩΝΙΟΣ Α.Ε.
Έργο	ΕΚΔΟΣΗ ΠΡΑΞΗΣ ΧΑΡΑΚΤΗΡΙΣΜΟΥ ΔΑΣΑΡΧΕΙΟΥ ΔΡΑΜΑΣ
Θέση	θέση "Κερασιές" Τ.Κ.ΚΟΚΚΙΝΟΓΕΙΩΝ ΔΗΜΟΥ ΠΡΟΣΟΤΣΑΝΗΣ Π.Ε. ΔΡΑΜΑΣ
Μελετητής	*Δημητριάδης Ν. Ιωάννης* *Αγρονόμος και Τοπογράφος Μηχανικός* *Βεργίνας 37- 66132 Δράμα* *τηλ: 2521036037*
Θέμα Σχεδίου	Αριθμός Σχεδίου
ΤΟΠΟΓΡΑΦΙΚΟ ΔΙΑΓΡΑΜΜΑ	T1
Κλίμακα	1:1000
Χρόνος Μελέτης	ΜΑΡΤΙΟΣ 2018
Ο συντάξας	Θεώρηση Υπηρεσίας

Δράμα 11/6/18
Ο εισηγητής

Τσαούσης Αλέξανδρος
ΔΑΣΟΛΟΓΟΣ

Δημητριάδης Ν. Ιωάννης
ΔΙΠΛ.ΑΓΡ.ΤΟΠΟΓΡΑΦΟΣ ΜΗΧΑΝΙΚΟΣ Α.Π.Θ.
ΜΕΛΟΣ Τ.Ε.Ε. ΑΡ.ΜΗΤΡ.97845
ΒΕΡΓΙΝΑΣ 37-66100 ΔΡΑΜΑ Τηλ.2521036037
Α.Φ.Μ.021549915 ΔΟΥ ΔΡΑΜΑΣ

ΘΕΩΡΗΘΗΚΕ
Συνοδεύει αναπόσπαστα την με αριθμό 7740 /11-6-18 πράξη χαρακτηρισμού μας.
Δράμα 11-6-2018
Η Αναπληρώτρια Δασάρχης Δράμας

ΣΟΦΙΑ ΘΕΟΔΩΡΙΔΟΥ
ΔΑΣΟΛΟΓΟΣ