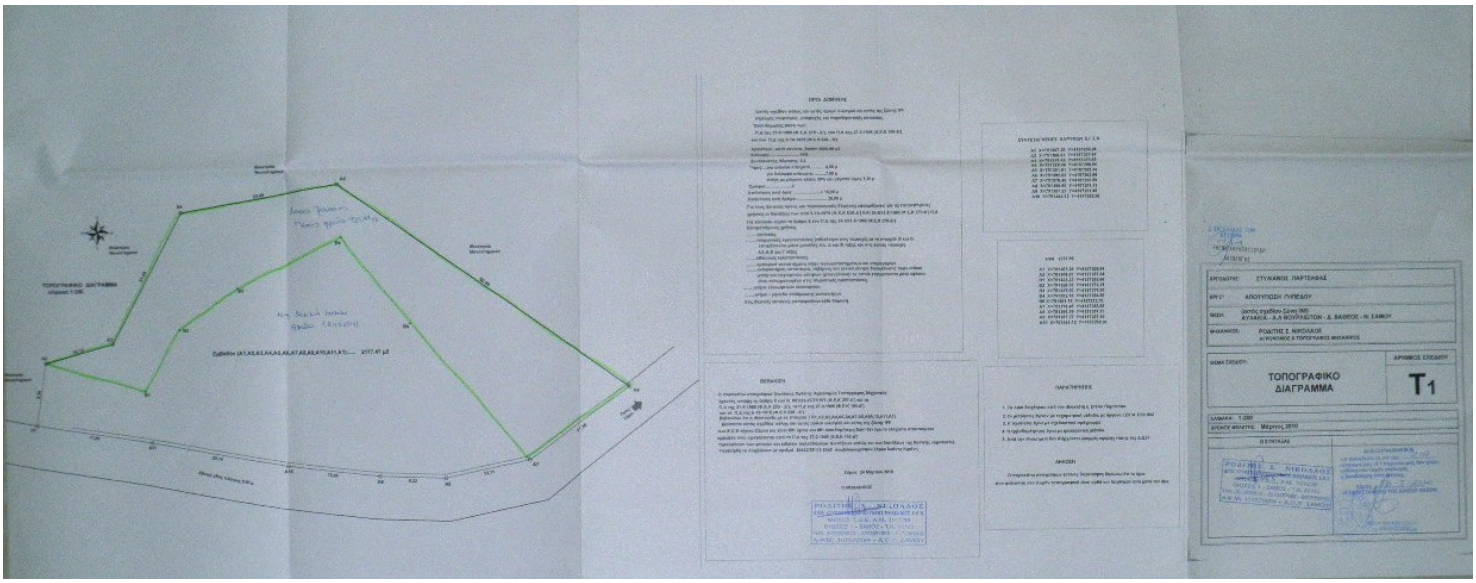

ΤΟΠΟΓΡΑΦΙΚΟ ΔΙΑΓΡΑΜΜΑ

ΣΥΝΤΑΞΑΝΤΕΣ ΚΑΡΤΕΣΙΟΥ Χ,Υ Σ.Α

ΠΑΡΑΤΗΡΗΣΕΙΣ

ΣΥΝΤΑΞΑΝΤΕΣ: ΣΤΥΛΙΑΝΟΣ ΠΑΡΤΕΝΙΔΗΣ

ΕΡΓΟ: ΑΠΟΤΥΠΩΣΗ ΠΥΠΕΔΟΥ

ΘΕΣΗ: οριθέτες σχεδίου Ζώνης ΒΙΟ
ΑΥΛΑΚΙΑ - Δ.Δ ΜΟΥΡΑΤΣΙΩΝ - Δ. ΘΑΣΟΥ - Ν. ΣΑΜΟΥ

ΜΗΧΑΝΙΚΟΣ: ΡΟΔΙΤΗΣ Σ. ΝΙΚΟΛΑΟΣ
ΑΓΡΟΝΟΜΟΣ & ΤΟΠΟΓΡΑΦΟΣ ΜΗΧΑΝΙΚΟΣ

ΘΕΜΑ ΣΧΕΔΙΟΥ: ΤΟΠΟΓΡΑΦΙΚΟ ΔΙΑΓΡΑΜΜΑ

ΑΡΙΘΜΟΣ ΣΧΕΔΙΟΥ: T1

ΚΛΙΜΑΚΑ: 1:200

ΧΡΟΝΟΣ ΜΕΛΕΤΗΣ: Μάρτιος 2019

ΣΥΝΤΑΞΑΝΤΕΣ

ΡΟΔΙΤΗΣ Σ. ΝΙΚΟΛΑΟΣ
ΑΓΡΟΝΟΜΟΣ & ΤΟΠΟΓΡΑΦΟΣ ΜΗΧΑΝΙΚΟΣ
ΑΜ ΤΕΕ 104100
ΟΔΟΣ 1 - ΣΑΜΟΣ - ΤΚ 83100
ΤΗΛ. 2273022610 - 2273022611 - 6177 329432
Α.Φ.Μ. 103672599 - Δ.Ο.Υ. ΣΑΜΟΥ