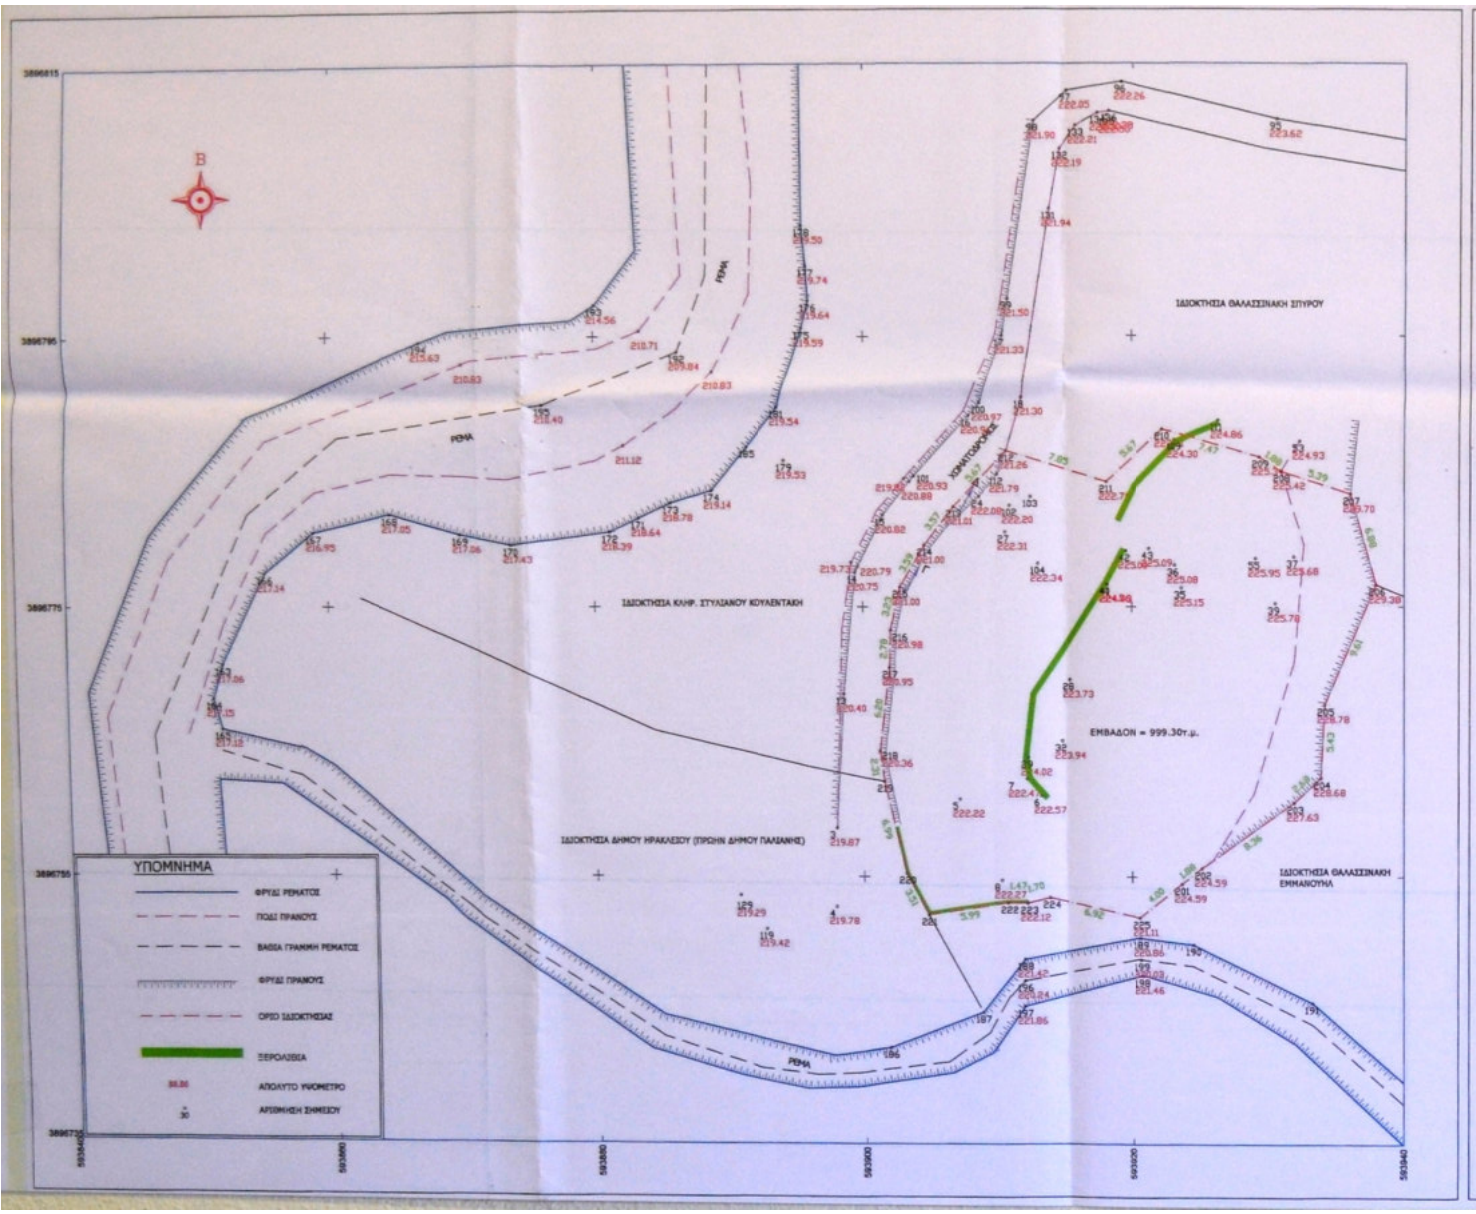

1) ΣΤΟΙΧΕΙΑ ΙΔΙΟΚΤΗΣΙΑΣ:

Θέση 'Κάτω Περβόλια' εκτός Ορίων Οικισμού Τ.Κ. Σίβα, Δήμος Ηρακλείου, Π.Ε. Ηρακλείου
Ιδιοκτήτης: Εμμανουήλ Θαλασσινάκης & Ανδρέας Θαλασσινάκης

2) ΟΡΟΙ ΔΟΜΗΣΗΣ (για κατοικία)(Π.Δ. 24-5-85/ΦΕΚ 270Δ 31-5-85)
(Ν.3212 24-12-2003/ΦΕΚ 308Α/31-12-2003):

	Ελάχιστο εμβαδόν	Ελάχιστο πρόσωπο	Ελάχιστο Βάθος
Αρτιότητα	4000τμ.	25μ.(σε κοινοχρηστο δρόμο)	
Για γήπεδα με πρόσωπο σε εθνικές, επαρχιακές, δημοτικές και κοινοτικές οδούς	4000τμ.	45μ.	50μ.
Κατά παρέκκλιση - εφόσον προυφίστανται της 31-12-2003	4000τμ.		
- για γήπεδα με πρόσωπο σε επαρχιακές,δημοτικές και κοινοτικές οδούς εφόσον προυφίστανταιτης 12-11-1982	750τμ.	10μ.	15μ.
12-9-1964	1200τμ.	20μ.	35μ.
17-10-1978	2000τμ.	25μ.	40μ.

Συντελεστής Δόμησης: 0.2
Μέγιστη Δόμηση για κατοικία για γήπεδο μέχρι 4000τμ.: 200τμ.
Ποσοστό Κάλυψης: 10%
Αριθμός Ορόφων: 2

3) ΕΜΒΑΔΟΝ ΙΔΙΟΚΤΗΣΙΑΣ:

Ο υπολογισμός των εμβαδών έγινε αναλυτικά απο συντεταγμένες των κορυφών των ορίων κάθε τμήματος.

Εμβαδόν Ιδιοκτησίας :
201-202-203-204-205-206-207-208-209-210-211-212-213-214-215-216-217-218-219-220-221-222-223-224-22 -201

ΣΗΜΕΙΟ	X	Y
201	593923.74	3896754.45
202	593925.21	3896755.62
203	593931.99	3896760.52
204	593933.96	3896762.33
205	593934.24	3896767.75
206	593937.96	3896776.61
207	593936.13	3896783.24
208	593931.01	3896784.93
209	593929.45	3896785.98
210	593922.27	3896788.05
211	593918.12	3896784.18
212	593910.62	3896786.48
213	593906.74	3896782.35
214	593904.58	3896779.51
215	593902.76	3896776.42
216	593902.07	3896773.26
217	593901.99	3896770.48
218	593901.26	3896764.32
219	593901.58	3896762.04
220	593903.17	3896755.23
221	593904.82	3896752.13
222	593910.74	3896753.06
223	593912.20	3896753.02
224	593913.86	3896753.44
225	593920.61	3896751.95

ΕΜΒΑΔΟΝ = 999.30τ.μ.

ΓΕΩΔΑΙΤΙΚΟ ΣΥΣΤΗΜΑ ΑΝΑΦΟΡΑΣ ΕΓΣΑ 87

4) ΔΗΛΩΣΗ ΜΗΧΑΝΙΚΟΥ Ν.651/77:

Ο υπογεγραμμένος Δεστοτάκης Βασίλειος, Αγρονόμος Τοπογράφος Μηχανικός δηλώνω υπεύθυνα ότι :

1) Η ιδιοκτησία με σταγεία κορυφών
(201-202-203-204-205-206-207-208-209-210-211-212-213-214-215-216-217-218-219-220-221-222-223-224-22 -201) έχει εμβαδόν 999.30 τ.μ.

2) Η ιδιοκτησία δεν είναι άρτια ούτε οικοδομήσιμη σύμφωνα με τις ισχύουσες Πολεοδομικές Διατάξεις.

3) Η ιδιοκτησία βρίσκεται στη θέση 'Κάτω Περβόλια' εκτός ορίων του οικισμού στην Τ.Κ. Σίβας Δήμου Ηρακλείου Π.Ε. Ηρακλείου

4) Τα όρια της ιδιοκτησίας υποδείχθηκαν από τους ιδιοκτήτες και δεν προσκομίστηκαν τίτλοι Ιδιοκτησίας

5) Από την ιδιοκτησία δεν διέρχεται υψηλή τάση της Δ.Ε.Η.

ΗΡΑΚΛΕΙΟ ΦΕΒΡΟΥΑΡΙΟΣ 2014

ΜΗΧΑΝΙΚΟΣ

ΒΑΣΙΛΕΙΟΣ Κ. ΔΕΣΠΟΤΑΚΗΣ
ΔΠΘ, ΑΓΡΟΝΟΜΟΣ ΤΟΠΟΓΡΑΦΟΣ ΜΗΧΑΝΙΚΟΣ
ΜΕΛΕΤΕ Τ.Κ. ΜΑΛΙΤΣΩΝ 41-53
ΚΑΣΤΕΛΛΙ ΗΡΑΚ. / ΤΗΛ. 2810 222...
712 02 ΗΡΑΚΛΕΙΟ - ΚΡΗΤΗΣ

5) ΔΗΛΩΣΗ ΙΔΙΟΚΤΗΤΗ:

Ο υπογεγραμμένος Θαλασσινάκης Εμμανουήλ και ο Θαλασσινάκης Ανδρέας δηλώνουμε υπεύθυνα ότι είμαστε οι ιδιοκτήτες του γηπέδου που απεικονίζεται στο παρόν τοπογραφικό διάγραμμα και ότι τα όρια που έχουμε υποδείξει και φαίνονται σε αυτό είναι υλοποιημένα και ορθά.
Το παρόν γήπεδο δεν αποτελεί τμήμα μεγαλύτερης έκτασης.

ΗΡΑΚΛΕΙΟ ΦΕΒΡΟΥΑΡΙΟΣ 2014

ΘΑΛΑΣΣΙΝΑΚΗΣ ΕΜΜΑΝΟΥΗΛ

ΘΑΛΑΣΣΙΝΑΚΗΣ ΑΝΔΡΕΑΣ

ΑΠΟΣΠΑΣΜΑ ΧΑΡΤΗ Γ.Υ.Σ. 1:5.000

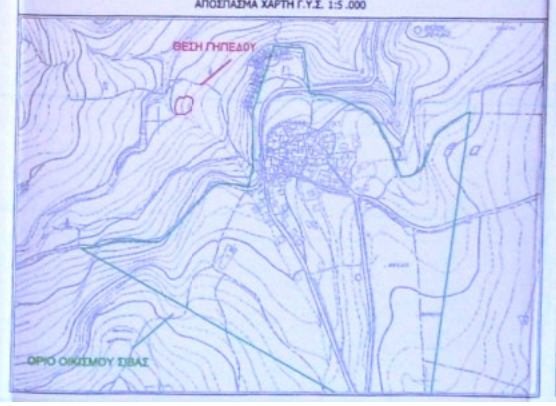

ΘΕΣΗ ΓΗΠΕΔΟΥ: 'ΚΑΤΩ ΠΕΡΒΟΛΙΑ' ΕΚΤΟΣ ΟΡΙΩΝ ΟΙΚΙΣΜΟΥ, Τ.Κ. ΣΙΒΑ, ΔΗΜΟΣ ΗΡΑΚΛΕΙΟΥ, Π.Ε. ΗΡΑΚΛΕΙΟΥ

ΙΔΙΟΚΤΗΤΗΣ: ΕΜΜΑΝΟΥΗΛ ΘΑΛΑΣΣΙΝΑΚΗΣ & ΑΝΔΡΕΑΣ ΘΑΛΑΣΣΙΝΑΚΗΣ

ΕΡΓΟ : ΕΓΚΑΤΑΣΤΑΣΗ ΕΠΕΞΕΡΓΑΣΙΑΣ & ΔΙΑΘΕΣΗΣ ΛΥΜΑΤΩΝ ΟΙΚΙΣΜΟΥ ΣΙΒΑ ΔΗΜΟΥ ΗΡΑΚΛΕΙΟΥ

ΦΑΣΗ ΜΕΛΕΤΗΣ : ΤΟΠΟΓΡΑΦΙΚΗ ΑΠΟΤΥΠΩΣΗ

ΣΥΝΤΑΞΗ ΣΧΕΔΙΟΥ : ΔΕΣΠΟΤΑΚΗΣ Β. ΑΓΡΟΝΟΜΟΣ ΤΟΠΟΓΡΑΦΟΣ ΜΗΧ.

ΘΕΜΑ ΣΧΕΔΙΟΥ : ΤΟΠΟΓΡΑΦΙΚΟ ΔΙΑΓΡΑΜΜΑ ΘΕΣΗΣ Ε.Ε.Λ.

ΧΡΟΝΟΣ ΜΕΛΕΤΗΣ : ΦΕΒΡΟΥΑΡΙΟΣ 2014	ΚΛΙΜΑΚΑ : 1:200	ΑΡ. ΣΧΕΔΙΟΥ : 1

Ο ΜΗΧΑΝΙΚΟΣ

ΒΑΣΙΛΕΙΟΣ Κ. ΔΕΣΠΟΤΑΚΗΣ
ΔΠΘ, ΑΓΡΟΝΟΜΟΣ ΤΟΠΟΓΡΑΦΟΣ ΜΗΧΑΝΙΚΟΣ
ΜΕΛΕΤΕ Τ.Κ. ΜΑΛΙΤΣΩΝ 41-53
ΚΑΣΤΕΛΛΙ ΗΡΑΚ. / ΤΗΛ. 2810 222...
712 02 ΗΡΑΚΛΕΙΟ - ΚΡΗΤΗΣ

Η Προϊσταμένη Τμήματος Μελετών Εφαρμογών
Κ. ΤΖΑΒΔΑΚΗ
ΠΟΛΙΤΙΚΟΣ ΜΗΧΑΝΙΚΟΣ

ΘΕΩΡΗΘΗΚΕ

Ο ΓΕΝΙΚΟΣ ΔΙΕΥΘ.
Η ΔΙΕΥΘΥΝΤΡΙΑ ΤΕΧΝΙΚΗΣ ΥΠΗΡΕΣΙΑΣ
ΤΗΣ ΠΕΡΙΦ.
ΧΡΥΣΑΝΘΗ ΠΑΠΑΔΑΚΗ

ΠΕΡΙΦΕΡΕΙΑΚΗ ΕΝΟΤΗΤΑ ΗΡΑΚΛΕΙΟΥ
ΑΝΤΙΠΡΟΣΩΠΟΣ Ν. ΗΡΑΚΛΕΙΟΥ
Η ΑΡΧΗ ΕΛΕΓΧΟΥ ΣΥΜΦΩΝΕΙ ΜΕ ΤΗΝ ΑΝΑΡΤΗΣΗ ΣΤΟ ΔΙΑΔΙΚΤΥΑΚΟ ΤΟΠΟ ΤΗΣ
ΑΝΑΡΤΗΣΗΣ ΜΕΛΕΤΗΣ ΜΕ ΑΡ.
ΗΜΕΡ. 11/2018
ΗΜΕΡ. 4-5-2018
Ο ΠΡΟΪΣΤΑΜΕΝΟΣ
ΤΜΗΜΑ ΕΛΕΓΧΟΥ ΜΕΛΕΤΩΝ
ΚΑΤΑΣΚΕΥΩΝ
ΑΡΧΙΤΕΚΤΟΝΑΣ ΜΗΧΑΝΙΚΟΣ
ΔΕ ΜΕ ΤΕΥΧΗ