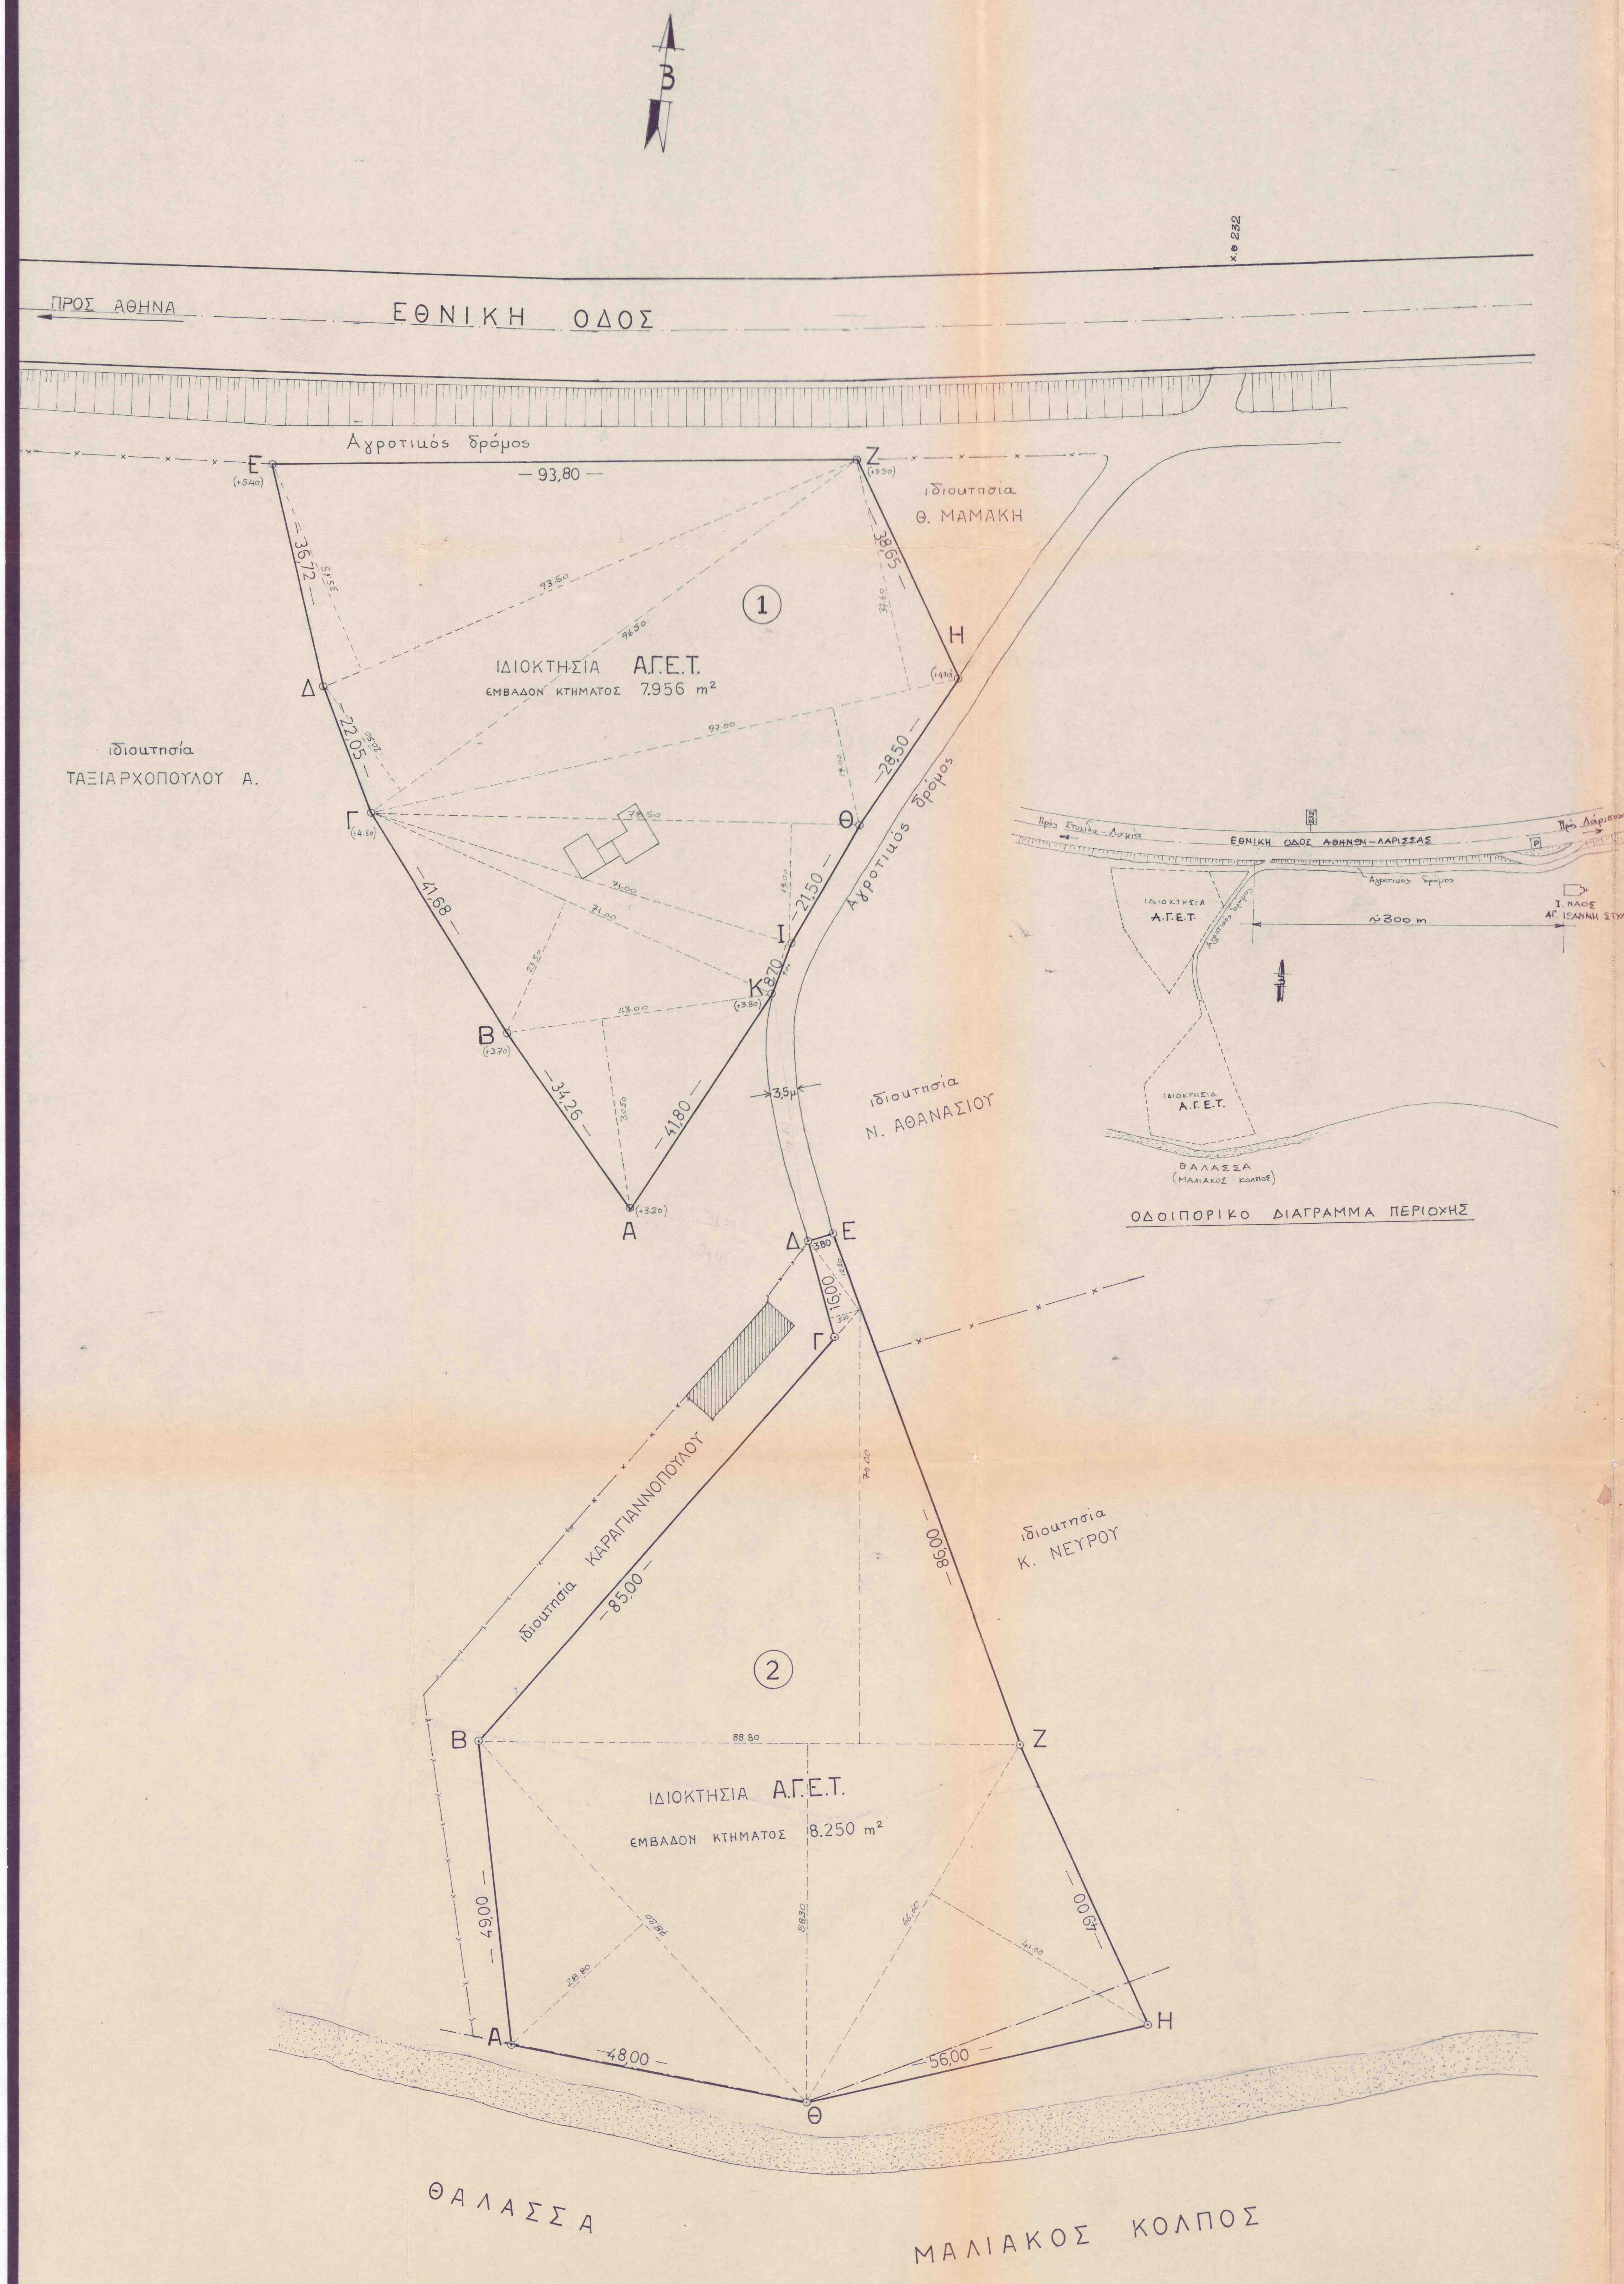
Β
χ.θ 232
ΠΡΟΣ ΑΘΗΝΑ
ΕΘΝΙΚΗ ΟΔΟΣ
Αγροτικός δρόμος
Ε (+5.40)
Ζ (+5.50)
— 93,80 —
Ιδιοκτησία Θ. ΜΑΜΑΚΗ
①
— 36,72 —
35,15
93.50
96.50
37.60
— 38,65 —
Η (+4.30)
ΙΔΙΟΚΤΗΣΙΑ Α.Γ.Ε.Τ.
ΕΜΒΑΔΟΝ ΚΤΗΜΑΤΟΣ 7.956 m²
Δ
— 22,05 —
20.50
97.00
19.00
— 28,50 —
Ιδιοκτησία ΤΑΞΙΑΡΧΟΠΟΥΛΟΥ Α.
Γ (+4.60)
78.50
Θ
Αγροτικός δρόμος
— 41,68 —
71.00
71.00
19.00
— 21,50 —
Ι
Κ (+3.80)
8.70
23.50
43.00
Β (+3.70)
— 34,26 —
30.50
— 41,80 —
3,5μ
Ιδιοκτησία Ν. ΑΘΑΝΑΣΙΟΥ
Α (+3.20)
Δ
Ε
3.80
— 16,00 —
12.20
5.10
Γ
70.00
Ιδιοκτησία ΚΑΡΑΓΙΑΝΝΟΠΟΥΛΟΥ
— 85,00 —
— 86,00 —
Ιδιοκτησία Κ. ΝΕΥΡΟΥ
②
Β
88.80
Ζ
ΙΔΙΟΚΤΗΣΙΑ Α.Γ.Ε.Τ.
ΕΜΒΑΔΟΝ ΚΤΗΜΑΤΟΣ 8.250 m²
— 49,00 —
28.80
28.80
53.30
66.60
41.00
— 49,00 —
Α
— 48,00 —
Θ
— 56,00 —
Η
ΘΑΛΑΣΣΑ
ΜΑΛΙΑΚΟΣ ΚΟΛΠΟΣ
Πρός Στυλίδα - Λαμία
232
ΕΘΝΙΚΗ ΟΔΟΣ ΑΘΗΝΩΝ - ΛΑΡΙΣΣΑΣ
Πρός Λάρισσα
P
Αγροτικός δρόμος
Αγροτικός δρόμος
ΙΔΙΟΚΤΗΣΙΑ Α.Γ.Ε.Τ.
Ι. ΝΑΟΣ ΑΓ. ΙΩΑΝΝΗ ΣΤΥΛΙΔΑΣ
~300 m
ΙΔΙΟΚΤΗΣΙΑ Α.Γ.Ε.Τ.
ΘΑΛΑΣΣΑ (ΜΑΛΙΑΚΟΣ ΚΟΛΠΟΣ)

ΟΔΟΙΠΟΡΙΚΟ ΔΙΑΓΡΑΜΜΑ ΠΕΡΙΟΧΗΣ

ΥΠΟΜΝΗΜΑ

Α. ΕΜΒΑΔΟΜΕΤΡΗΣΗ

Ε ΟΙΚΟΠΕΔΟΥ ①:	1/2 × 93.50 × 35.65	=	1666.64
	1/2 × 96.50 × 20.50	=	989.12
	1/2 × 97.00 × 37.60	=	1823.60
	1/2 × 97.00 × 19.00	=	921,50
	1/2 × 78.50 × 19.00	=	745.75
	1/2 × 71.00 × 9.00	=	319.50
	1/2 × 71.00 × 23.50	=	83425
	1/2 × 43.00 × 30.50	=	655.75
	ΣΥΝΟΛΟ		7.956

ΣΥΝΟΛΟ **7.956^{11}** m²

Β. ΟΡΟΙ ΔΟΜΗΣΕΩΣ

Π.Δ.: 24/31.5.1985 (Φ.Ε.Κ. 270 Δ)
ΑΡΤΙΟΤΗΤΑ : 4.000 m²
ΣΥΝΤΕΛΕΣΤΗΣ ΔΟΜΗΣΕΩΣ : 0.2
ΚΑΛΥΨΗ : 10%
ΜΕΓΙΣΤΟ ΥΨΟΣ : 7.5 μ
ΠΛΑΓΙΕΣ ΑΠΟΣΤΑΣΕΙΣ : 15 μ.
ΑΠΟΣΤΑΣΕΙΣ ΑΠΟ ΑΞΟΝΑ ΕΘΝ. ΟΔΟΥ : 40.00 μ.

ΒΕΒΑΙΩΣΗ

Βεβαιώνεται ότι: α) Η με περιμετρικά στοιχεία ΑΒΓΔΕΖΗΘΙΚΑ και εμβαδόν 7.956,00 τμ. έκταση (τμήμα 1) και β) Η με στοιχεία ΑΒΓΔΕΖΗΘΑ και εμβαδόν 8.250,00 έκταση (τμήμα 2) που φαίνονται στο τοπογρ. διάγρ/μα δεν είναι δασικές, δεν έχουν κηρυχθεί αναδασωτέες και δεν ισχύουν γι' αυτές π.δ.α. —

Στυλίδα 15.10.87
ο
Δασονόμος Στυλίδας

ΔΑΣΟΝΟΜΕΙΟ ΣΤΥΛΙΔΟΣ

Γεώργιος Νικ. Πανάγος
Τεχνολόγος Δασοπονίας
Τ.Ε. 6 με Α' βαθμό

Θεωρήθηκε
και προσαρτάται στην αριθ. 6199/87
απόφασή μας
Λαμία 15-10-87
ο Δασάρχης Λαμίας
Βλα. Μαυραντζάς
Δασολόγος Α' βαθ.

ΕΛΛΗΝΙΚΗ ΔΗΜΟΚΡΑΤΙΑ
ΚΙΝΗΤΟΝ ΕΠΙΣΗΜΑ
ΔΡΧ. 10
+20% Ο.Γ.Α. κλπ.

ΑΡΙΘΜΟΣ ΑΡΧΕΙΟΥ					
ΕΣΧΕΔΙΑΣΘΗ	ζ.				
	στ.				
ΗΛΕΓΧΘΗ	ε.				
	δ.				
ΕΘΕΩΡΗΘΗ	γ.				
	β.				
ΣΧΕΤΙΚΟ ΣΧΕΔΙΟ	α.				
		ΗΜΕΡΟΜ.	ΤΡΟΠΟΠΟΙΗΣΕΙΣ	ΗΛΕΓΧΘΗ	ΕΣΧ.

ιδιοκτητης: ΗΡΑΚΛΗΣ ΑΝΩΝΥΜΟΣ ΓΕΝΙΚΗ ΕΤΑΙΡΙΑ ΤΣΙΜΕΝΤΩΝ

εργο: ΚΑΤΑΣΚΗΝΩΣΕΙΣ ΕΡΓΑΖΟΜΕΝΩΝ
Α.Γ.Ε.Τ.

θεση: 232 Κλμ ΕΘΝΙΚΗΣ ΟΔΟΥ
ΑΘΗΝΩΝ - ΛΑΜΙΑΣ

μελετητες: Π. ΣΑΚΕΛΛΑΡΙΟΥ
ΗΡΑΚΛΗΣ ΑΝΩΝΥΜΟΣ ΓΕΝΙΚΗ ΕΤΑΙΡΙΑ ΤΣΙΜΕΝΤΩΝ
ΤΜΗΜΑ ΕΡΓΩΝ ΠΟΛΙΤΙΚΟΥ ΜΗΧΑΝΙΚΟΥ

θεμα σχεδιου: ΤΟΠΟΓΡΑΦΙΚΟ

αρ. σχεδ. Τ1

κλιμακες: 1:500

χρονος μελετης: ΙΟΥΛΙΟΣ 1987

υπογραφη

σφραγιδα

ΠΑΥΛΟΣ ΝΙΚ. ΣΑΚΕΛΛΑΡΙΟΥ
ΔΙΠΛ. ΠΟΛΙΤ. ΜΗΧΑΝΙΚΟΣ Ε.Μ.Π.
Έμμισθος υπάλληλος
Ανωνύμου Γενικής Εταιρίας Τσιμέντων
Α.Μ. Υ.Π. Αθηνών ______ Α.Μ. Υ.Π. Σ/Ν/Υ 393
Α.Μ. Υ.Π. Πειραιώς ______ Α.Μ. Υ.Π. ______