ΤΟΠΟΓΡΑΦΙΚΟ ΔΙΑΓΡΑΜΜΑ

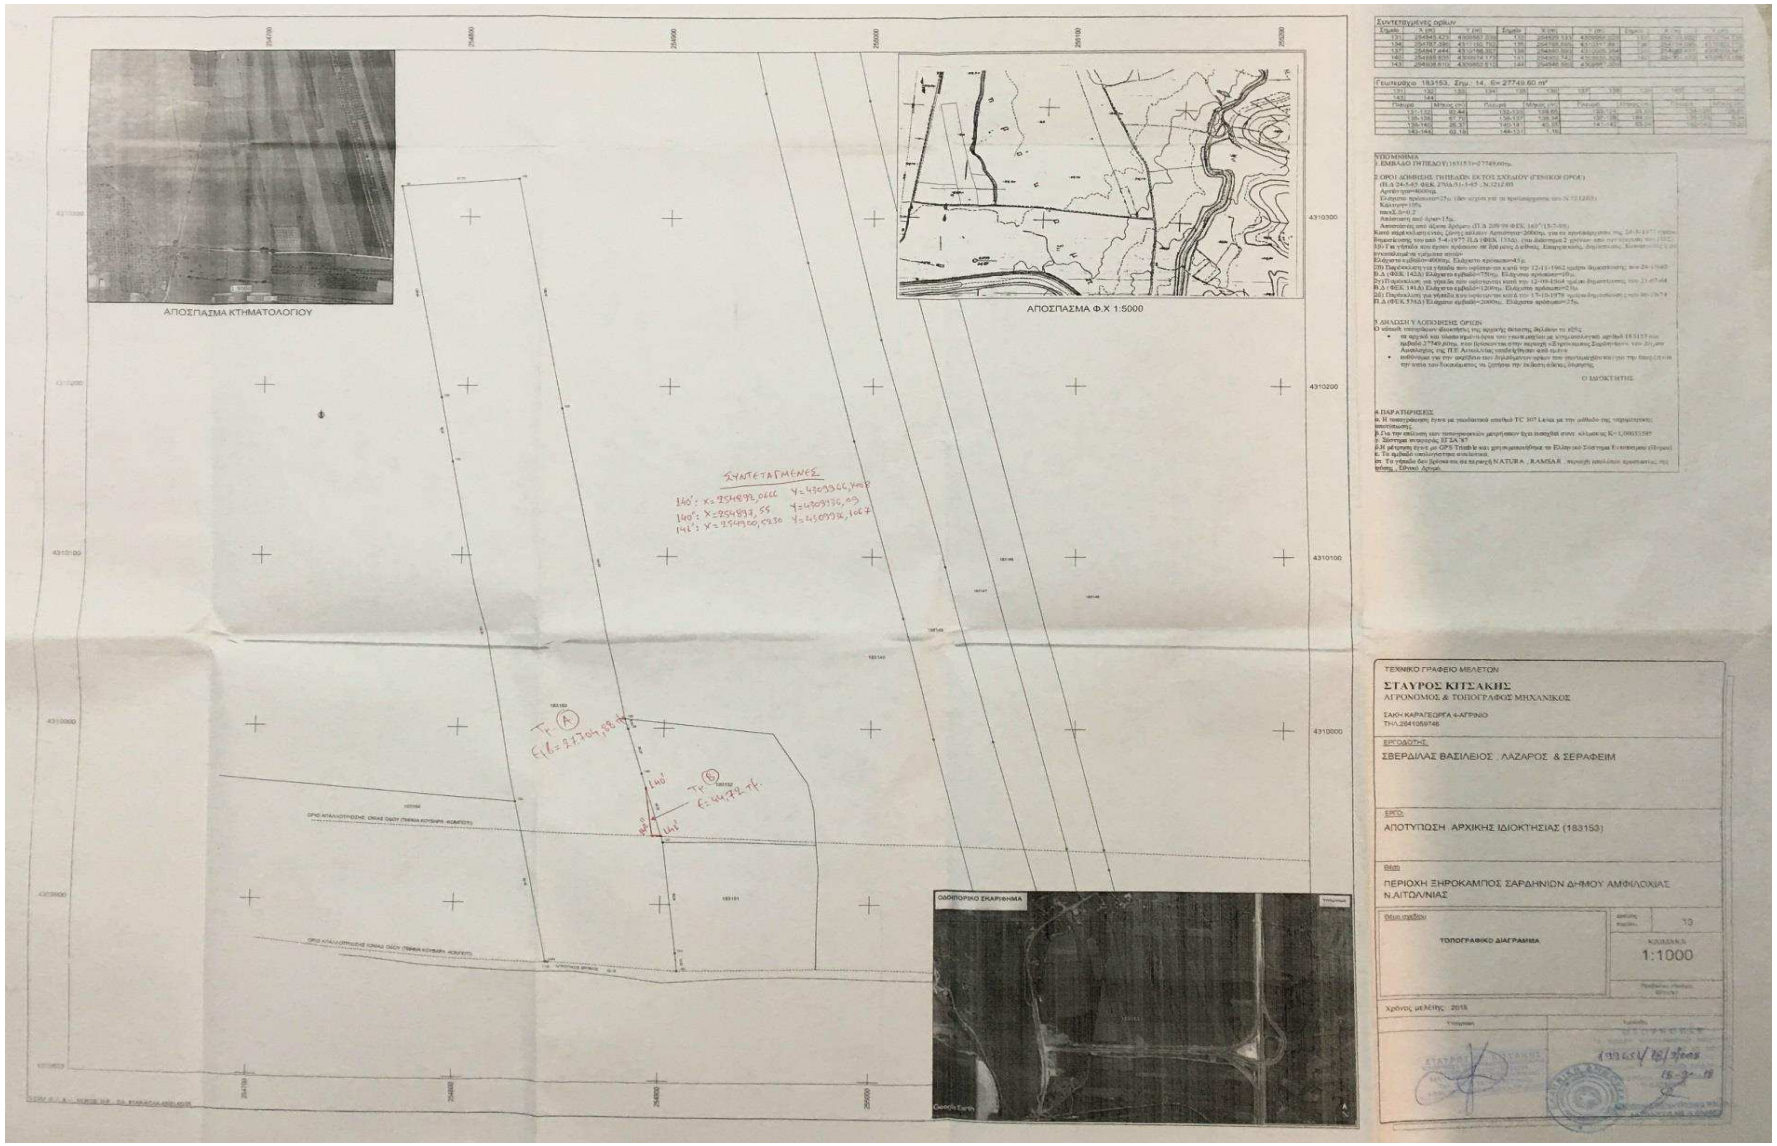

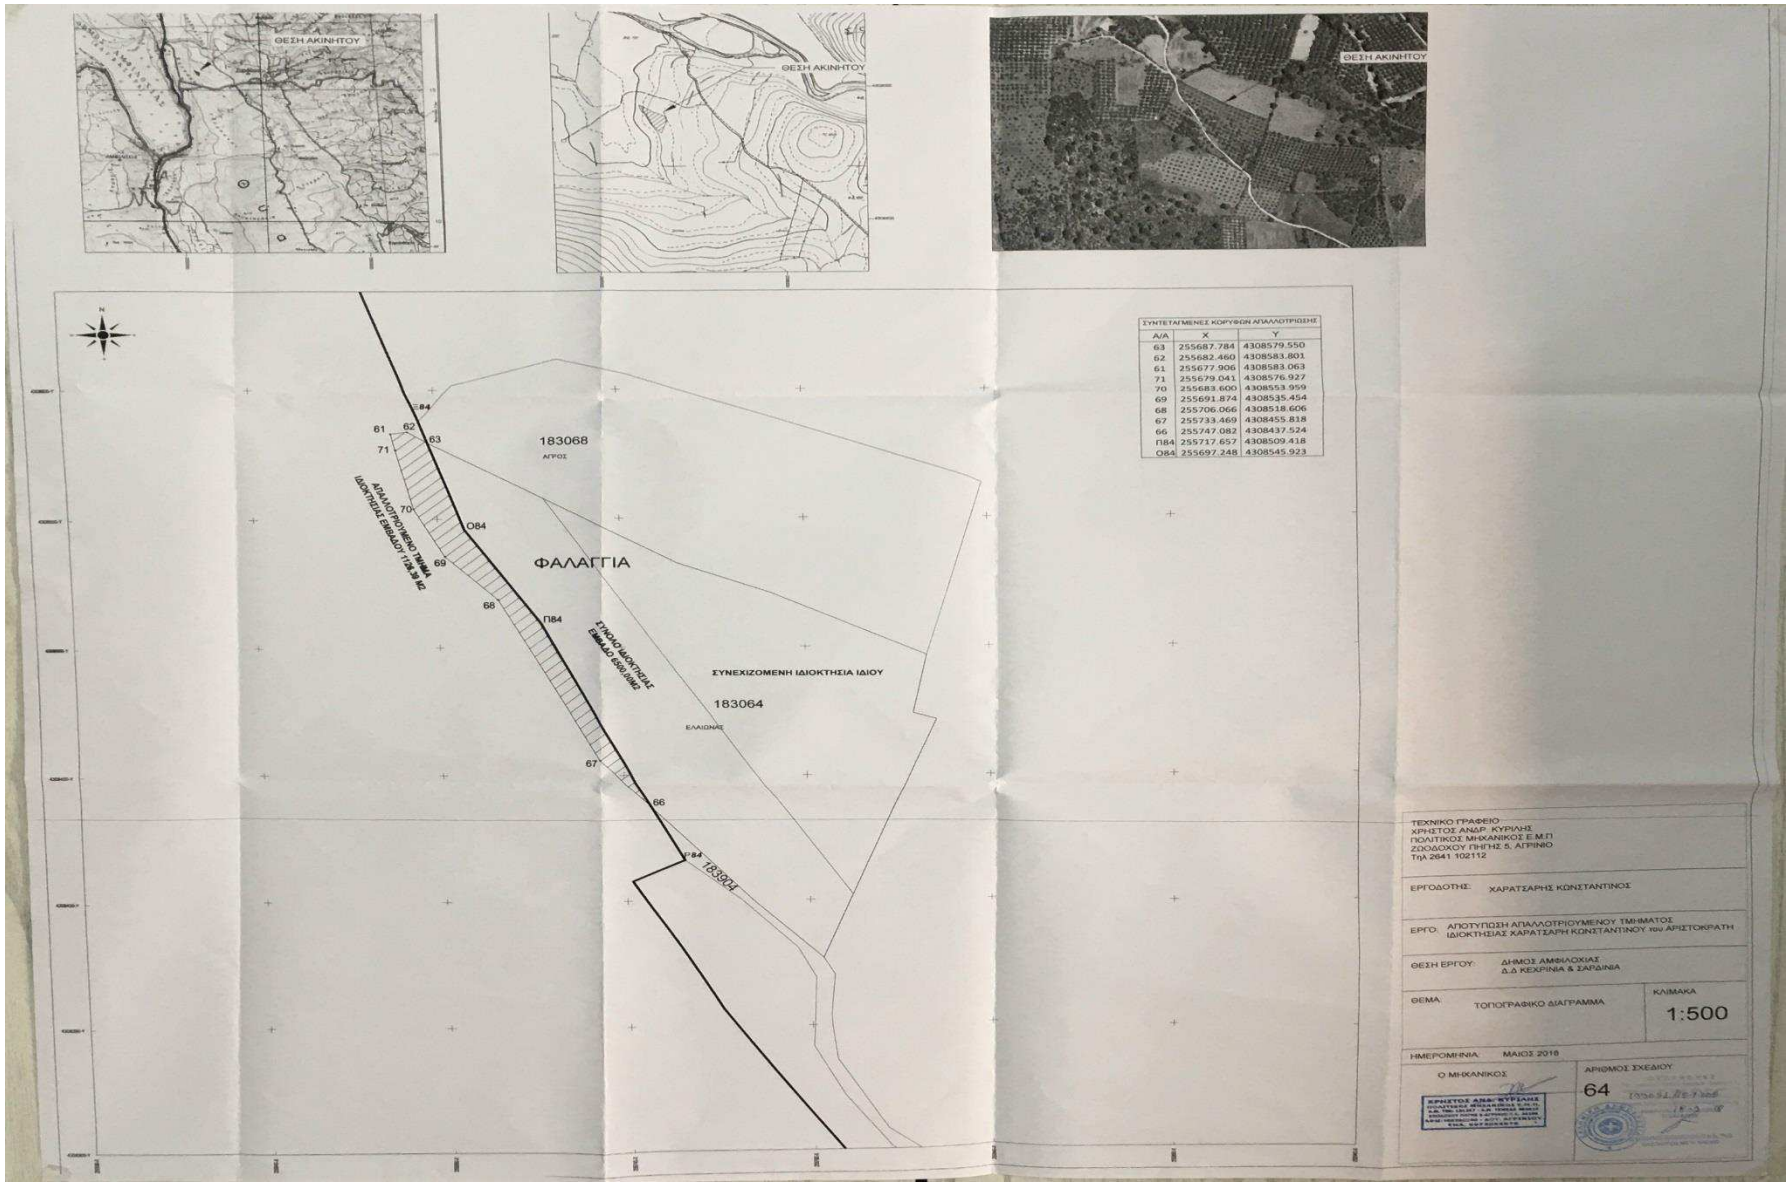
ΘΕΣΗ ΑΚΙΝΗΤΟΥ
ΘΕΣΗ ΑΚΙΝΗΤΟΥ
ΘΕΣΗ ΑΚΙΝΗΤΟΥ
ΣΥΝΤΕΤΑΓΜΕΝΕΣ ΚΟΡΥΦΩΝ ΑΠΑΛΛΟΤΡΙΩΣΗΣ
Α/Α X Y
63 255687.784 4308579.550
62 255682.460 4308583.801
61 255677.906 4308583.063
71 255679.041 4308576.927
70 255683.600 4308553.959
69 255691.874 4308535.454
68 255706.066 4308518.606
67 255733.469 4308455.818
66 255747.082 4308437.524
Π84 255717.657 4308509.418
Ο84 255697.248 4308545.923
183068
ΑΓΡΟΣ
ΦΑΛΑΓΓΙΑ
ΣΥΝΕΧΙΖΟΜΕΝΗ ΙΔΙΟΚΤΗΣΙΑ ΙΔΙΟΥ
183064
ΕΛΑΙΩΝΑΣ
183904
ΤΕΧΝΙΚΟ ΓΡΑΦΕΙΟ
ΧΡΗΣΤΟΣ ΑΝΔΡ. ΚΥΡΙΑΚΗΣ
ΠΟΛΙΤΙΚΟΣ ΜΗΧΑΝΙΚΟΣ Ε.Μ.Π
ΖΩΟΔΟΧΟΥ ΠΗΓΗΣ 5, ΑΓΡΙΝΙΟ
Τηλ 2641 102112
ΕΡΓΟΔΟΤΗΣ: ΧΑΡΑΤΣΑΡΗΣ ΚΩΝΣΤΑΝΤΙΝΟΣ
ΕΡΓΟ: ΑΠΟΤΥΠΩΣΗ ΑΠΑΛΛΟΤΡΙΟΥΜΕΝΟΥ ΤΜΗΜΑΤΟΣ ΙΔΙΟΚΤΗΣΙΑΣ ΧΑΡΑΤΣΑΡΗ ΚΩΝΣΤΑΝΤΙΝΟΥ του ΑΡΙΣΤΟΚΡΑΤΗ
ΘΕΣΗ ΕΡΓΟΥ: ΔΗΜΟΣ ΑΜΦΙΛΟΧΙΑΣ Δ.Δ ΚΕΧΡΙΝΙΑ & ΣΑΡΔΙΝΙΑ
ΘΕΜΑ: ΤΟΠΟΓΡΑΦΙΚΟ ΔΙΑΓΡΑΜΜΑ
ΚΛΙΜΑΚΑ 1:500
ΗΜΕΡΟΜΗΝΙΑ: ΜΑΙΟΣ 2018
Ο ΜΗΧΑΝΙΚΟΣ
ΑΡΙΘΜΟΣ ΣΧΕΔΙΟΥ
64