


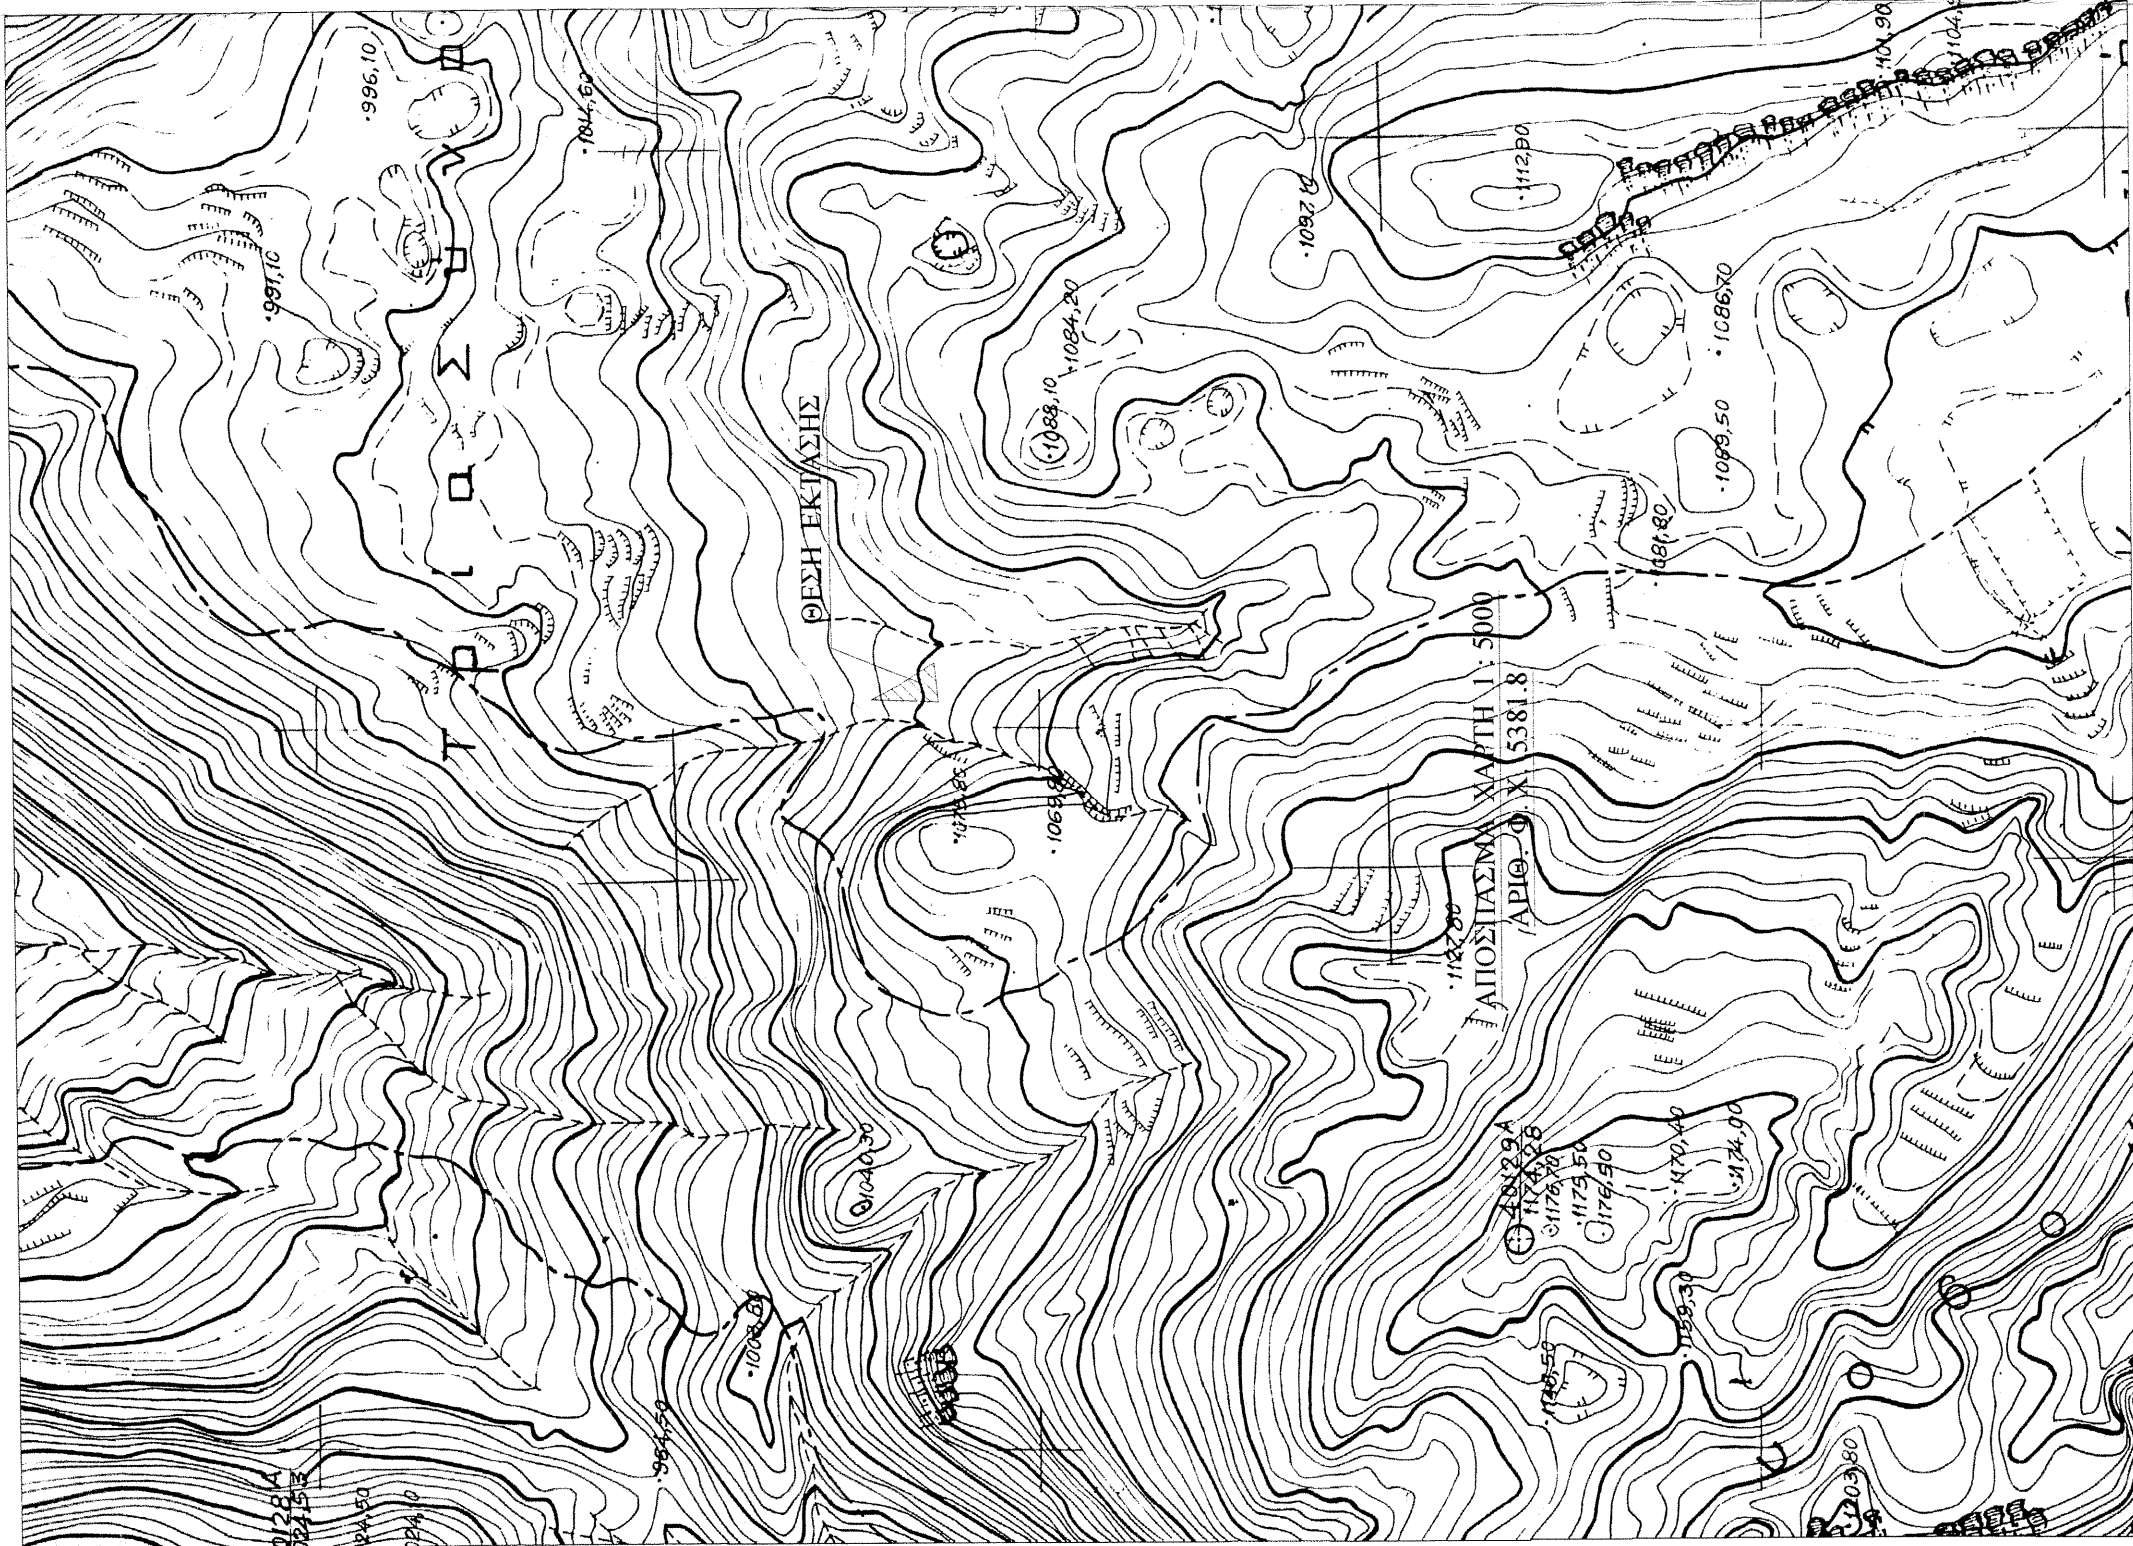


ΤΟΠΟΓΡΑΦΙΚΗ ΑΠΟΤΥΠΩΣΗ
ΔΗΜΟΣΙΑΣ ΔΑΣΙΚΗΣ ΕΚΤΑΣΗΣ
ΣΤΗ ΘΕΣΗ "ΚΑΡΥΑ"
Τ.Κ. ΔΡΟΣΟΧΩΡΙΟΥ ΔΗΜΟΥ ΔΕΛΦΩΝ
ΚΛΙΜΑΚΑ 1/250

ΠΙΝΑΚΑΣ ΣΥΝΤΕΤΑΓΜΕΝΩΝ ΚΟΡΥΦΩΝ

ΚΟΡΥΦΗ	X	Y	ΑΠΟΣΤΑΣΕΙΣ
4	360109.246	4274437.705	21.63
3	360118.531	4274418.166	29.25
2	360133.289	4274392.914	27.33
1	360106.016	4274391.077	46.74

ΕΜΒΑΔΟΝ (1-2-3-4)Ε=605.93μ2

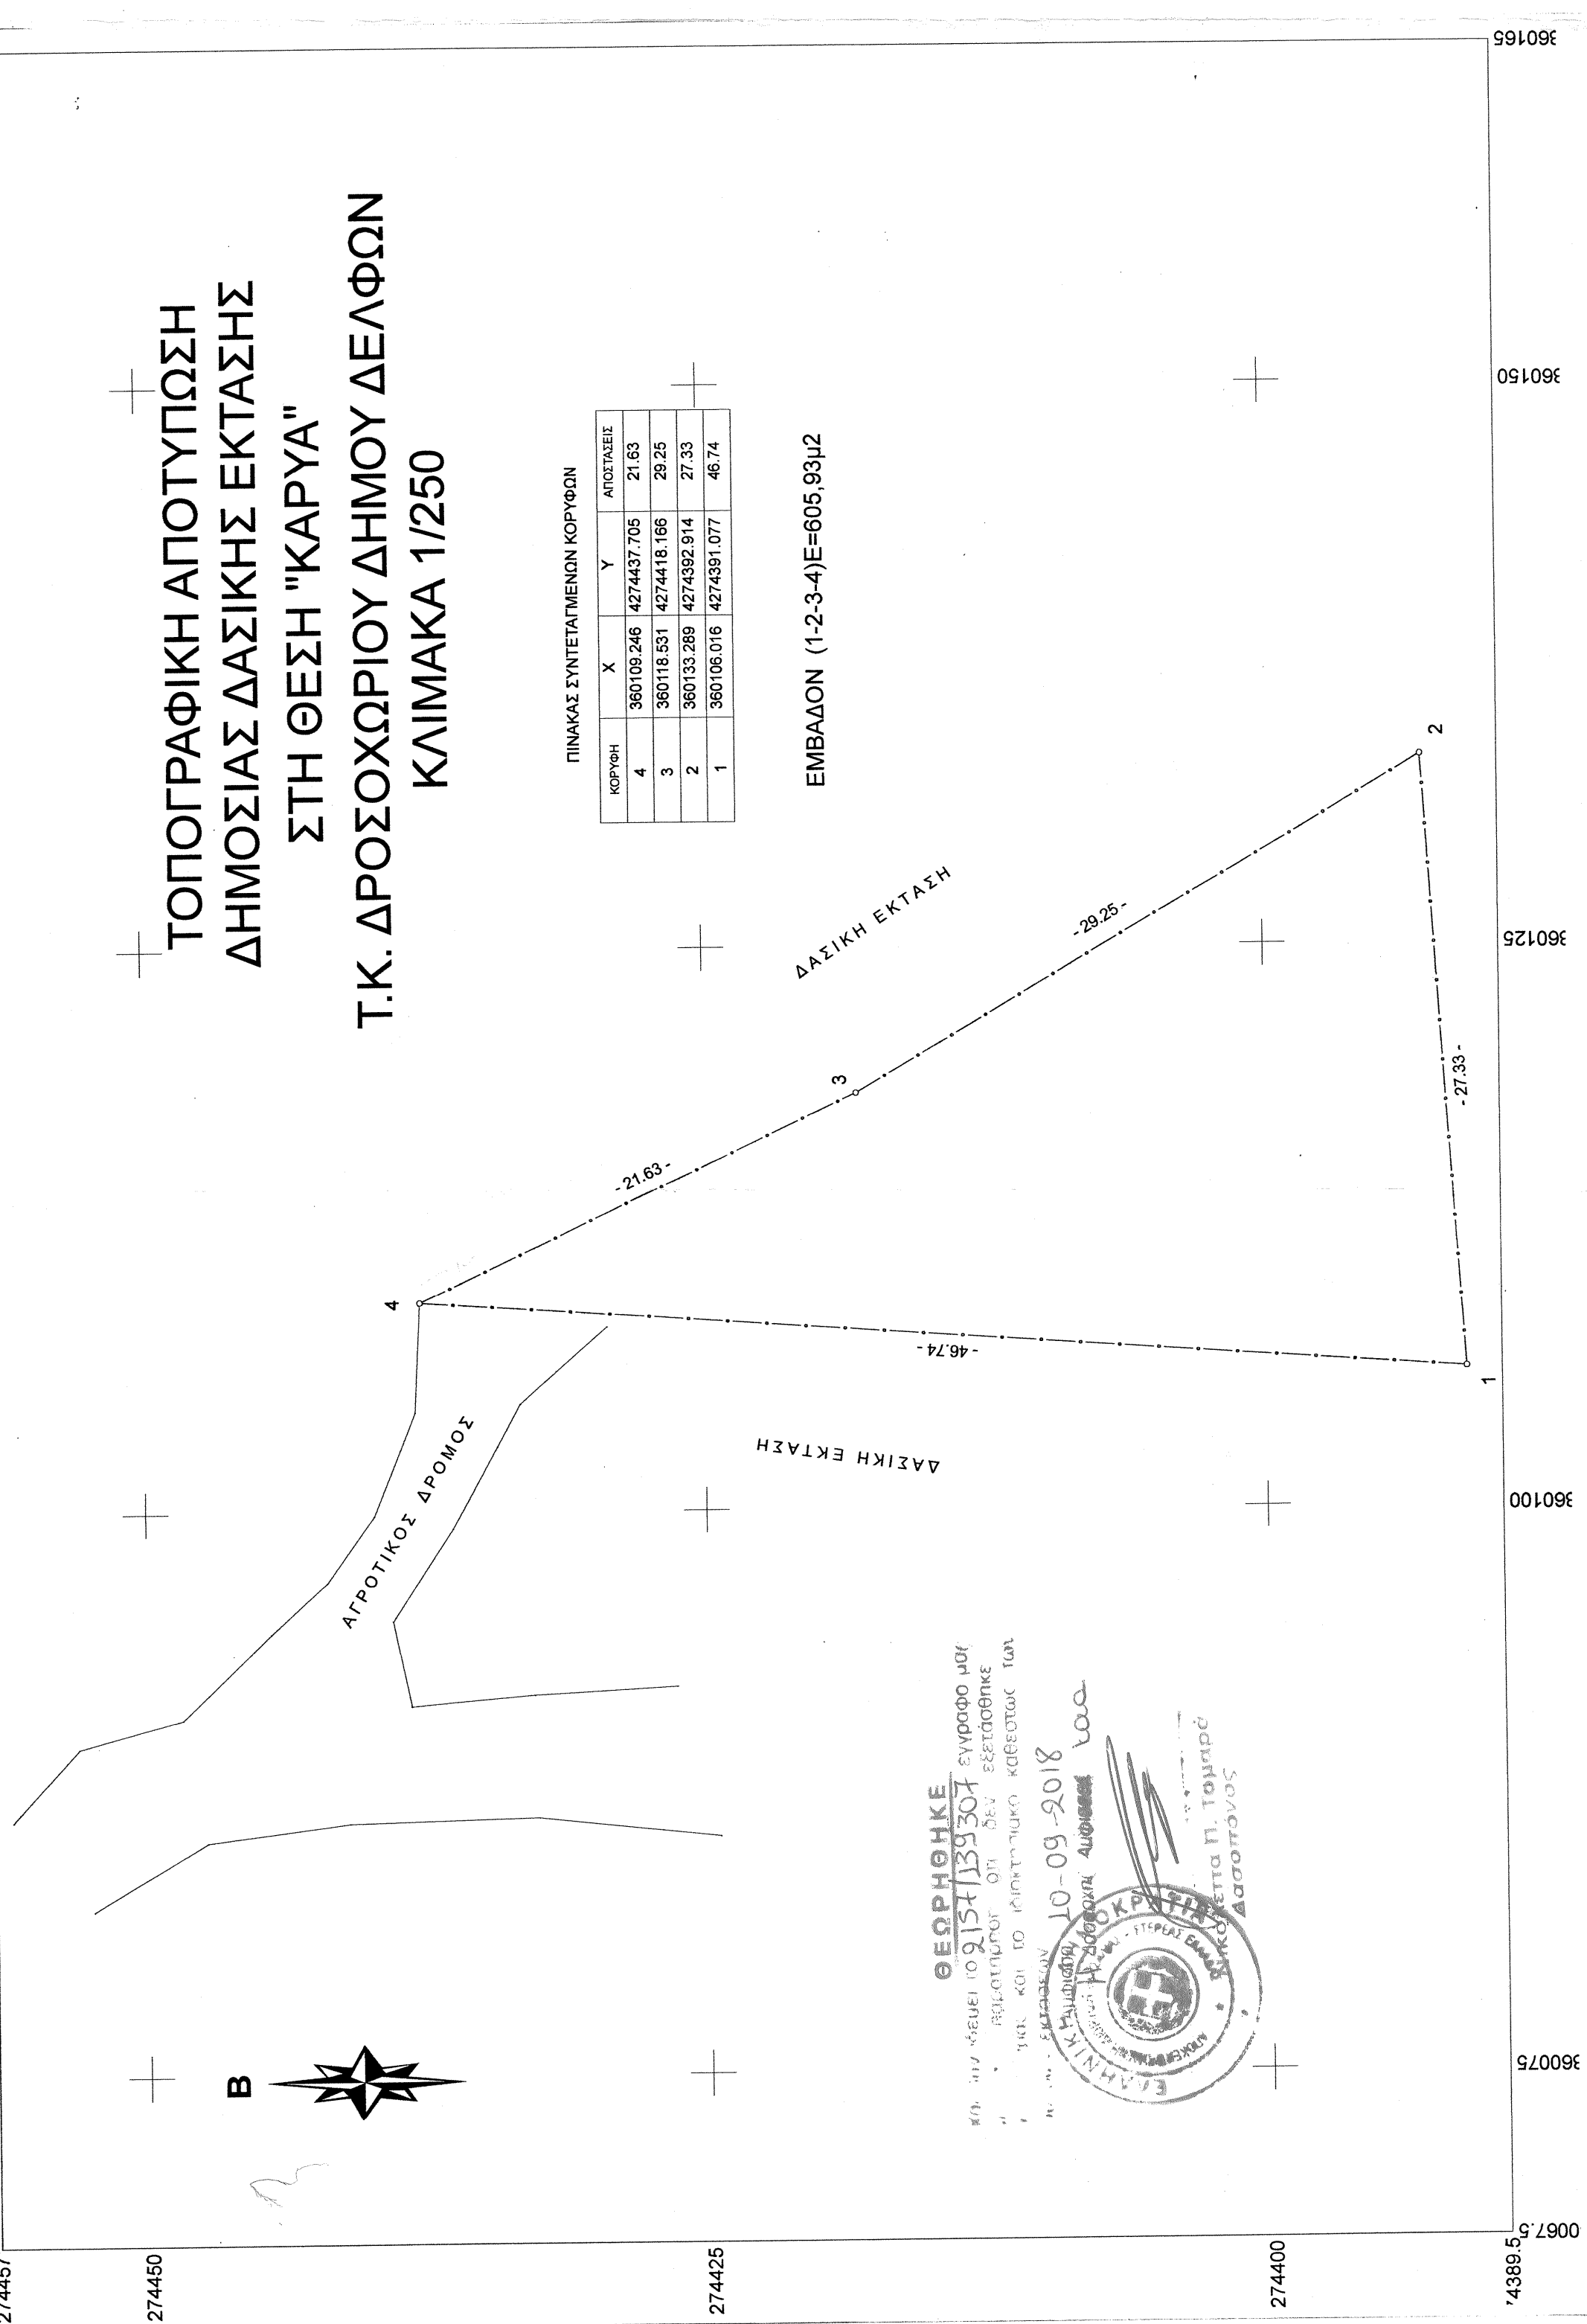

ΘΕΩΡΗΘΗΚΕ
ΕΓΓΡΑΦΟ ΜΟΡ
2154/139304
ΕΞΕΤΑΣΘΗΚΕ
ΕΝΤΕΛΕΣΗ
10-09-2018
ΕΛΛΗΝΙΚΗ ΔΗΜΟΚΡΑΤΙΑ

ΕΡΓΟ " ΤΟΠΟΓΡΑΦΙΚΗ ΑΠΟΤΥΠΩΣΗ
ΔΗΜΟΣΙΑΣ ΔΑΣΙΚΗΣ ΕΚΤΑΣΗΣ

ΘΕΣΗ " «ΚΑΡΥΑ» Τ.Κ ΔΡΟΣΟΧΩΡΙΟΥ Δ.ΔΕΛΦΩΝ
ΕΡΓΟΔΟΤΗΣ "ΓΕΩΡΓΙΟΣ & ΓΕΩΡΓΙΑ ΜΑΡΓΩΝΗ

Κλίμακα "1/250
Ιουνής 2015

Η ΜΗΧΑΝΙΚΟΣ

ΠΑΡΑΣΚΕΥΗ Γ. ΚΑΣΟΥΤΣΑ
ΔΙΠΛΩΜΑΤΟΥΧΟΣ ΠΟΛΙΤΙΚΟΣ ΜΗΧΑΝΙΚΟΣ
ΕΘΝΙΚΟΥ ΜΕΤΣΟΒΕΙΟΥ ΠΟΛΥΤΕΧΝΕΙΟΥ
ΜΕΛΟΣ Τ.Ε.Ε. ΑΡ. ΜΗΤΡΩΟΥ 53381
ΠΑΤΤΗ & ΠΑΠΑΧΡΗΣΤΟΥ ΑΡΧΙΤΕΚΤΟΝΙΚΑ
ΑΦΜ: 042734789 ΔΟΥ ΑΜΦΙΣΣΑΣ