




φωτογραφία-Νο1
απόσπασμα ορθοφωτοχάρτη ΕΓΣΑ ΑΕ




φωτογραφία-Νο2
απόσπασμα ορθοφωτοχάρτη ΕΓΣΑ ΑΕ



φωτογραφία-Νο3
απόσπασμα αεροφωτογραφίας Γ.Υ.Σ.
αρ.Φ206_138 έτους 1945

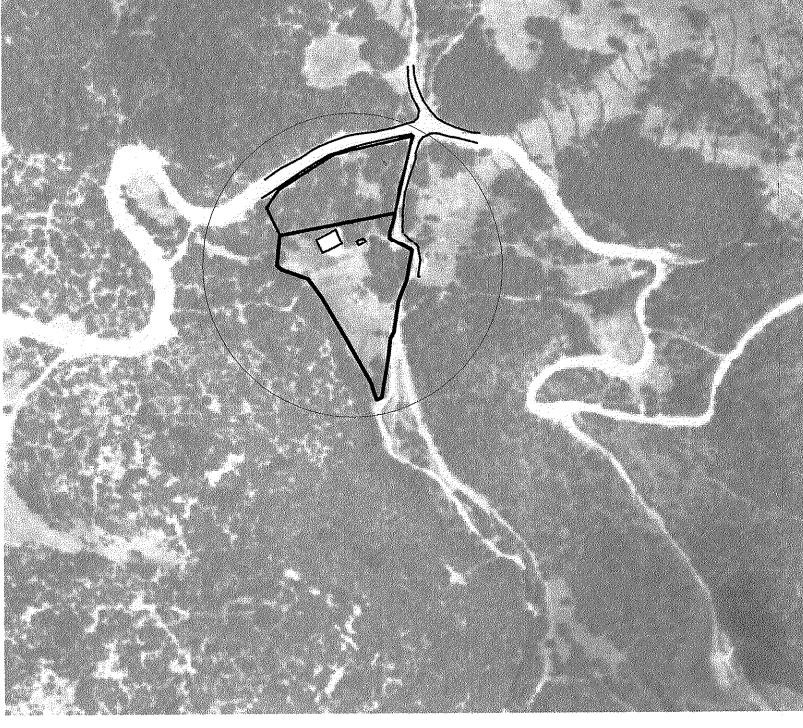

φωτογραφία-Νο4
απόσπασμα αεροφωτογραφίας Γ.Υ.Σ.
αρ.186656_ έτους 1988

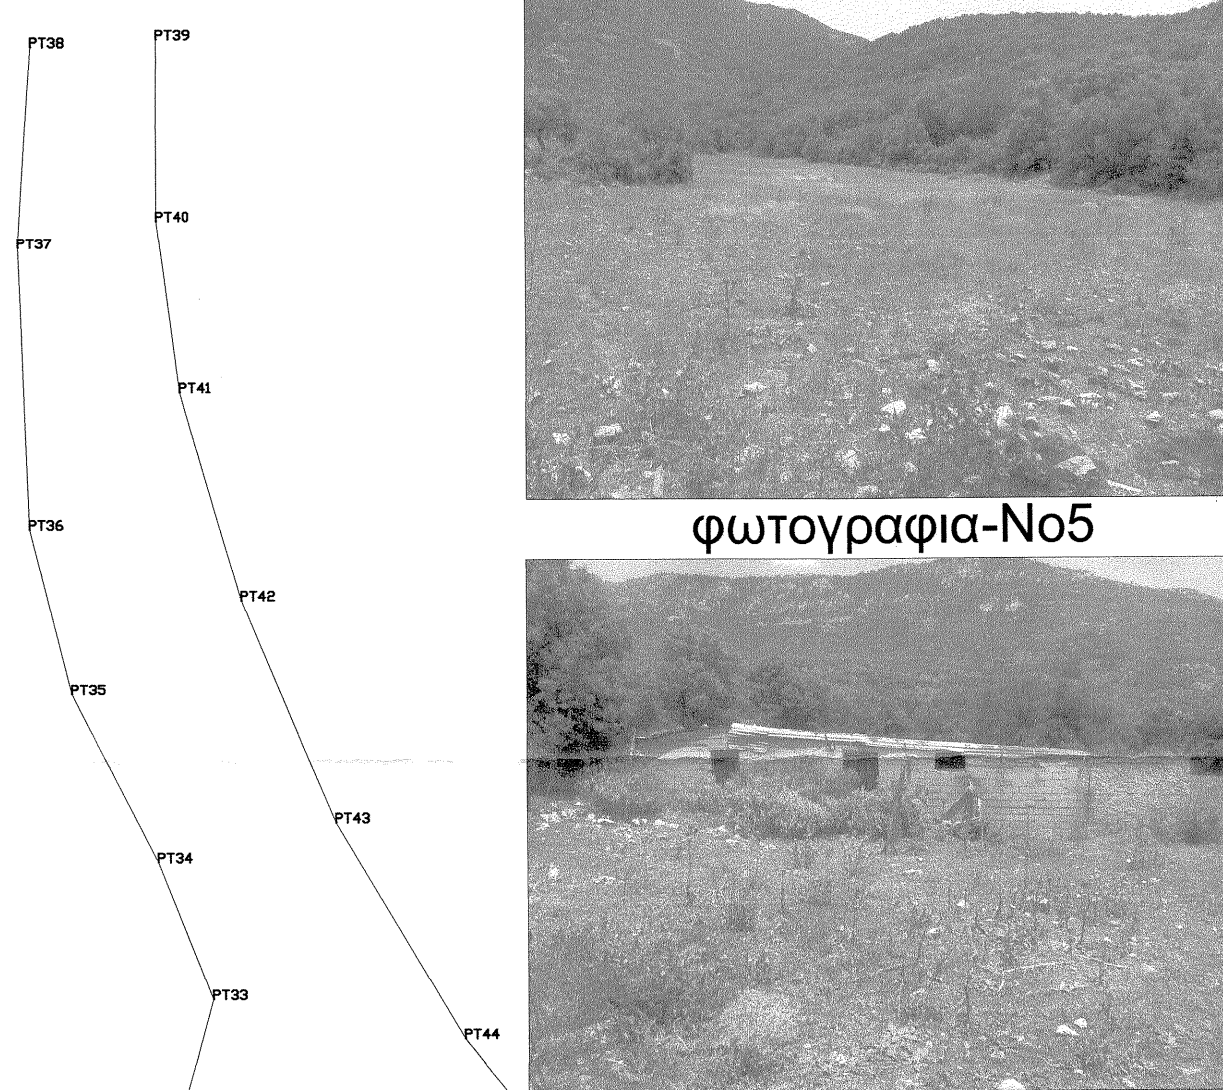

φωτογραφία-Νο5



φωτογραφία-Νο6



ΙΣΧΥΟΝΤΕΣ ΟΡΟΙ ΔΟΜΗΣΗΣ

ΕΝΤΟΣ ΤΟΥ ΓΗΠΕΔΟΥ ΥΠΑΡΧΕΙ ΚΤΗΝΟΤΡΟΦΙΚΗ ΕΓΚΑΤΑΣΤΑΣΗ ΠΡΟΧΕΙΡΩΝ ΚΑΤΑΛΥΜΑΤΩΝ

ΕΓΚΥΚΛΙΟΣ ΓΔΠ ΤΟΥ ΥΠΕΧΩΔΕ 83346 / 9101 ΤΗΣ 09-9-1991
Ν.4056 ΤΗΣ 12-3-2012 ΦΕΚ 52Α
ΕΓΚΥΚΛΙΟΣ ΕΦΑΡΜΟΓΗΣ Ν4056 / 2012 ΤΗΣ 14-6-2012 ΥΠΑΑΤ
ΠΔ 24/ 31-5-1985 ΦΕΚ 270Δ
ΕΛΕΓΧΟΣ ΔΑΣΑΡΧΕΙΟΥ

ΥΠΟΜΝΗΜΑ

- : ΥΦΙΣΤΑΜΕΝΟ ΔΕΝΔΡΟ
- 1 : Θέση λήψης φωτο

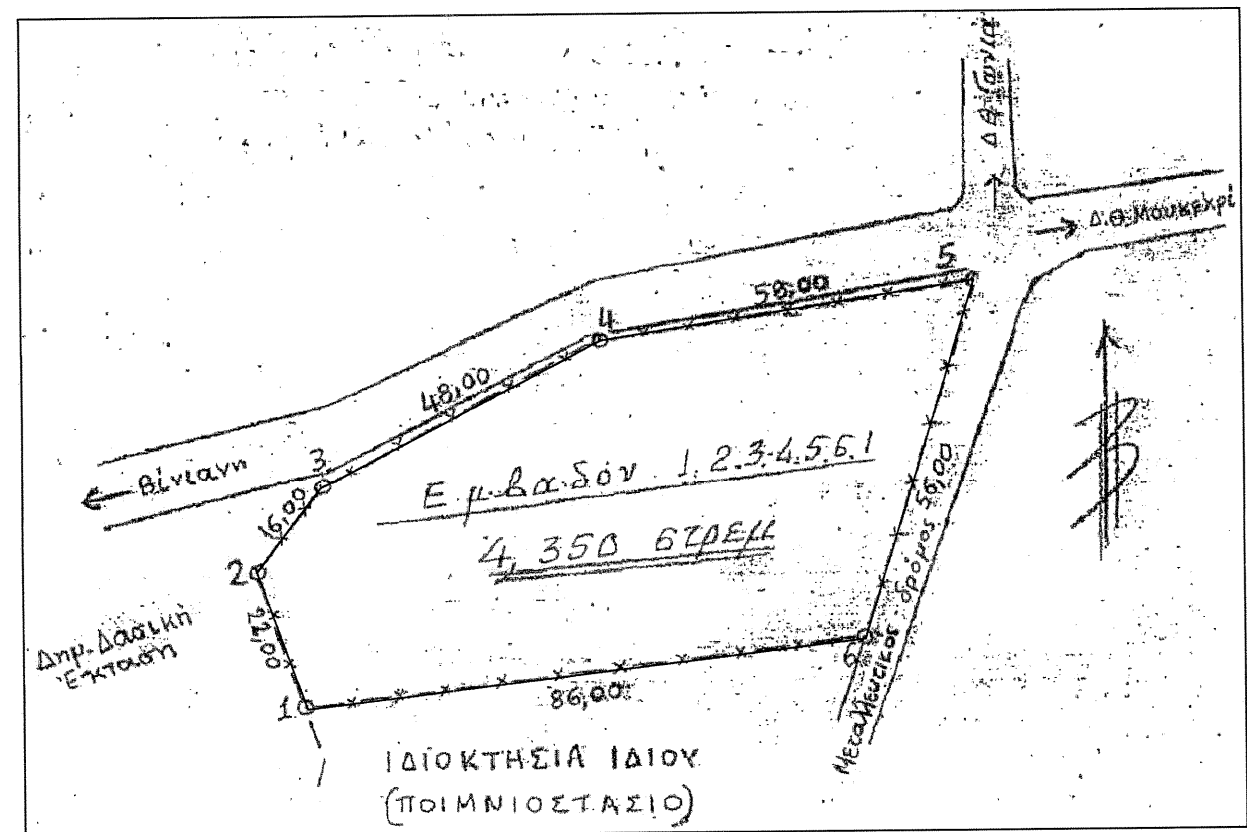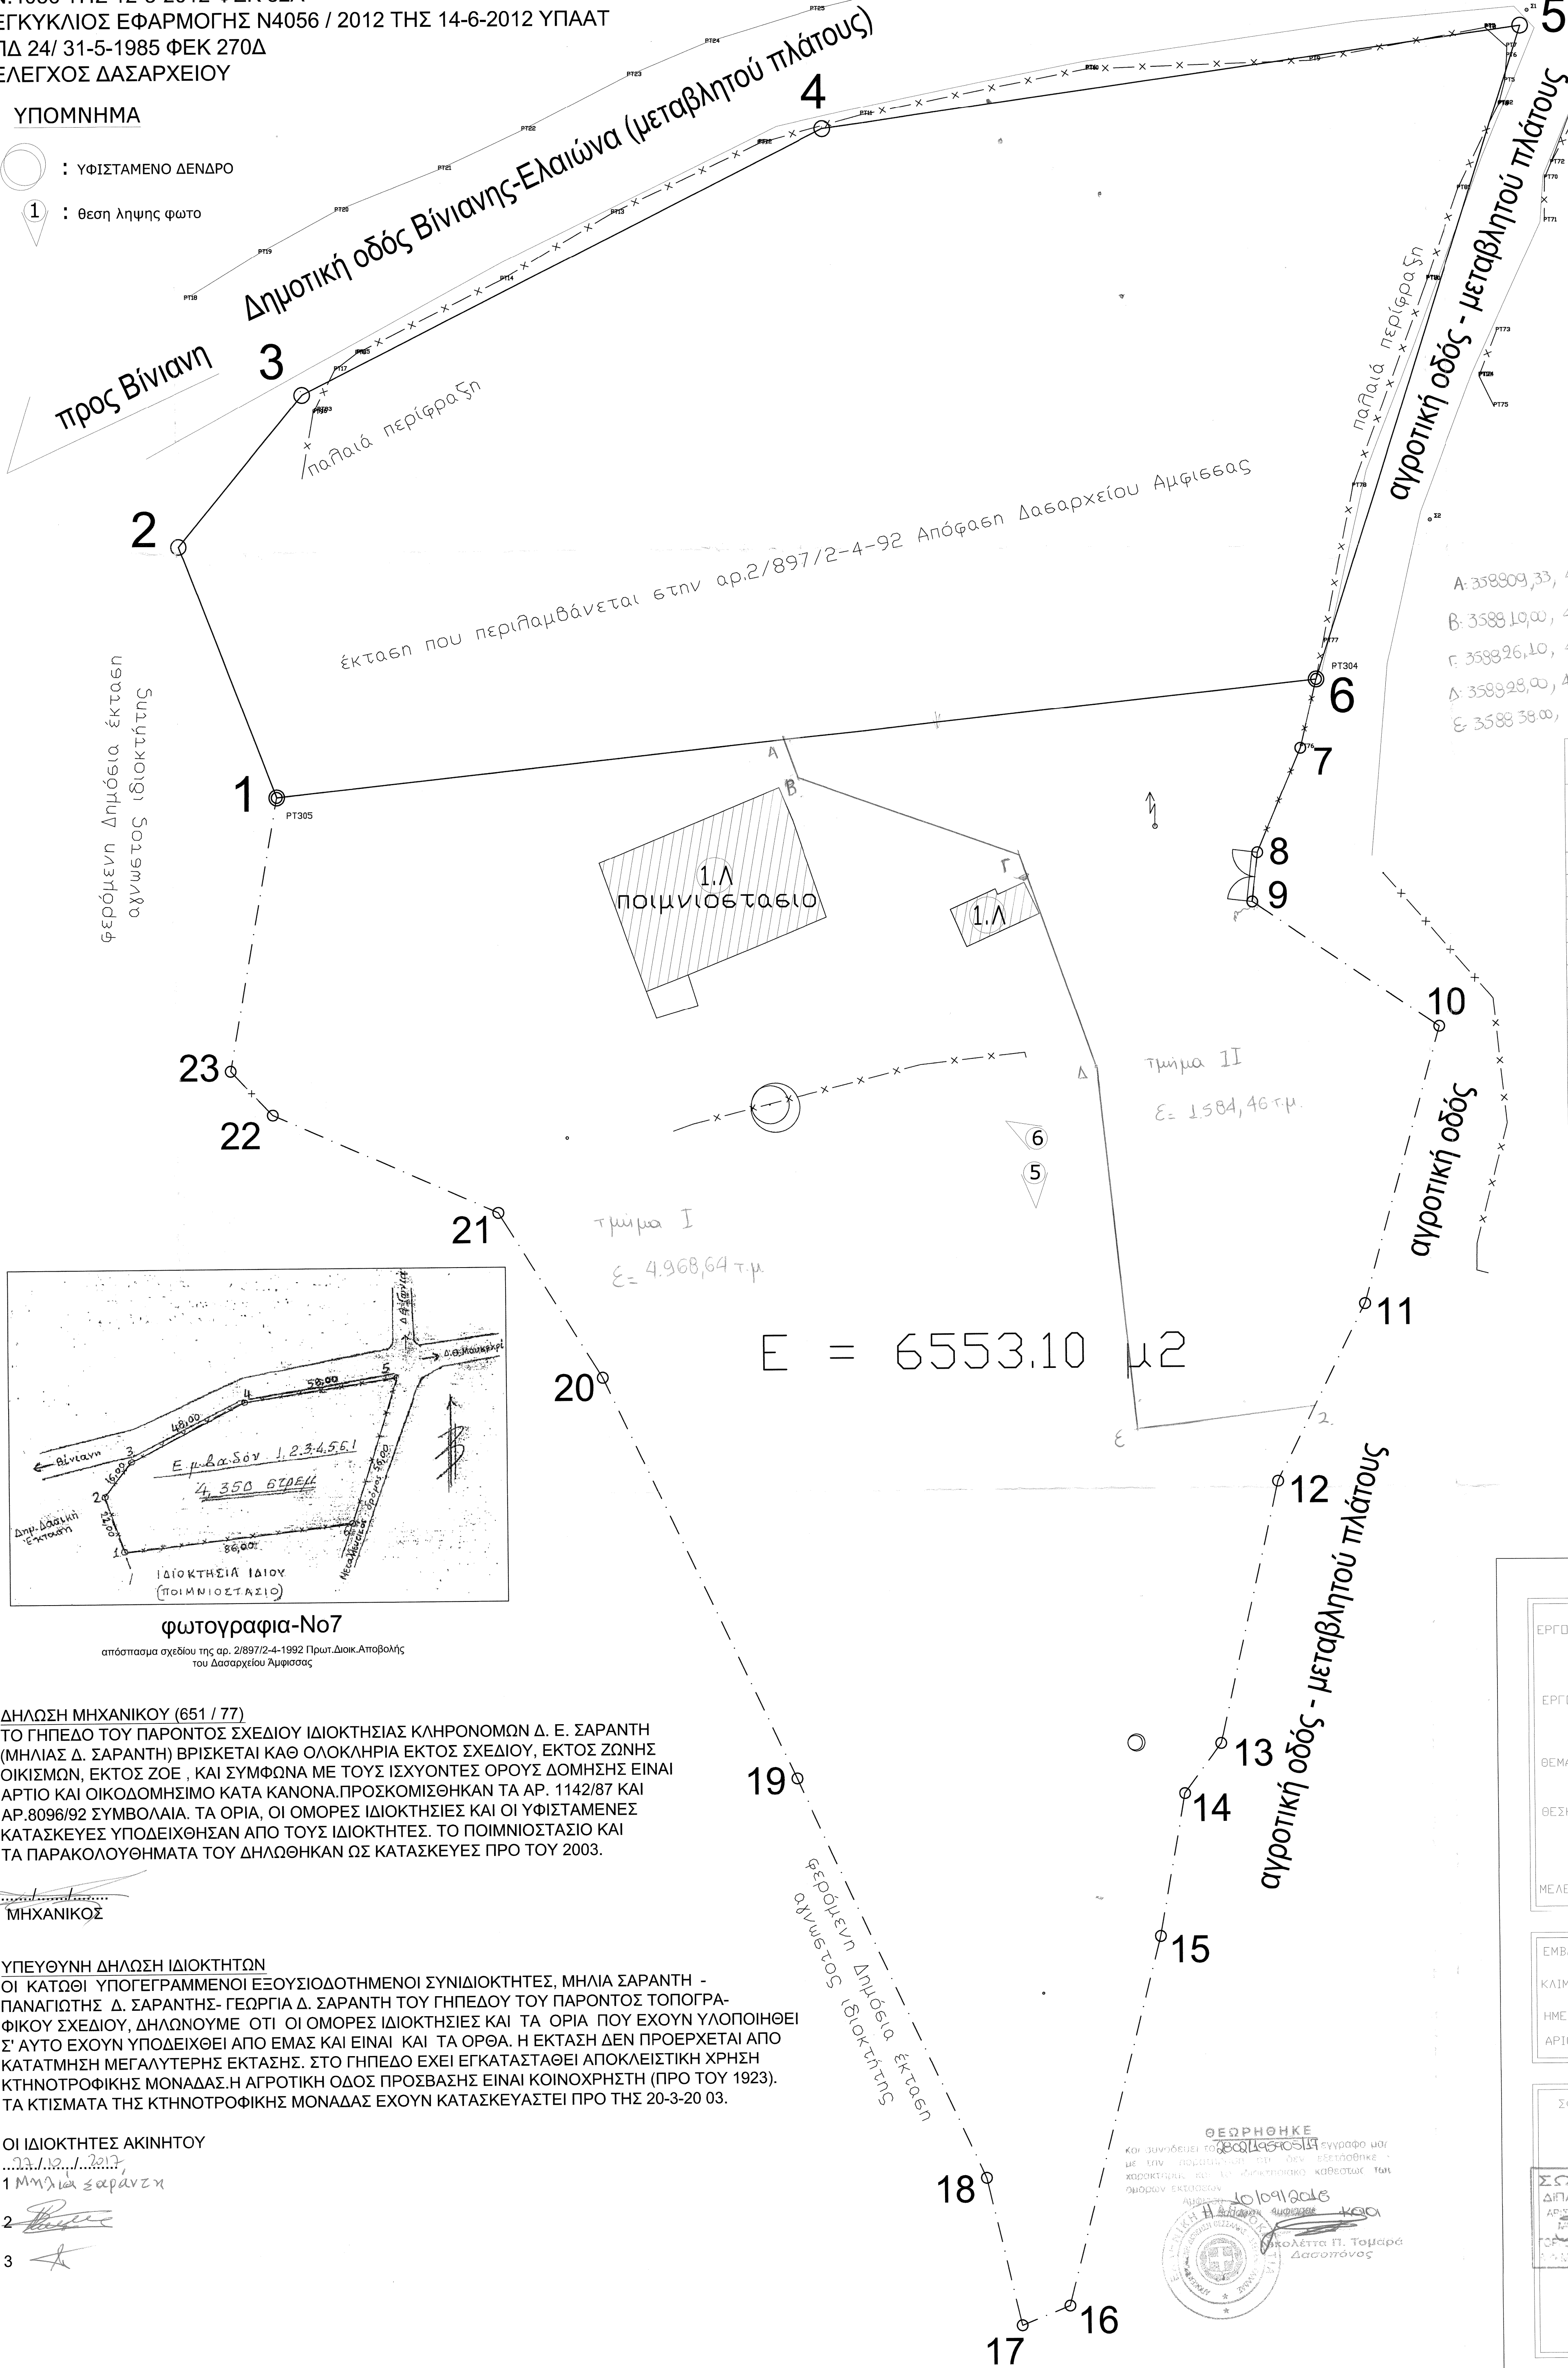

φωτογραφία-Νο7
απόσπασμα σχεδίου της αρ. 289702-4-1992 Πρωτ.Διοκ.Αποβολής
του Δασαρχείου Αμφοσσός


ΔΗΛΩΣΗ ΜΗΧΑΝΙΚΟΥ (651 / 77)
ΤΟ ΓΗΠΕΔΟ ΤΟΥ ΠΑΡΟΝΤΟΣ ΣΧΕΔΙΟΥ ΙΔΙΟΚΤΗΣΙΑΣ ΚΛΗΡΟΝΟΜΩΝ Δ. Ε. ΣΑΡΑΝΤΗ (ΜΗΛΙΑΣ Δ. ΣΑΡΑΝΤΗ) ΒΡΙΣΚΕΤΑΙ ΚΑΘ' ΟΛΟΚΛΗΡΙΑ ΕΚΤΟΣ ΣΧΕΔΙΟΥ, ΕΚΤΟΣ ΖΩΝΗΣ ΟΙΚΙΣΜΩΝ, ΕΚΤΟΣ ΖΟΕ, ΚΑΙ ΣΥΜΦΩΝΑ ΜΕ ΤΟΥΣ ΙΣΧΥΟΝΤΕΣ ΟΡΟΥΣ ΔΟΜΗΣΗΣ ΕΙΝΑΙ ΑΡΤΙΟ ΚΑΙ ΟΙΚΟΔΟΜΗΣΙΜΟ ΚΑΤΑ ΚΑΝΟΝΑ.ΠΡΟΣΚΟΜΙΣΘΗΚΑΝ ΚΑΙ ΑΡ. 1142/87 ΚΑΙ ΑΡ.8096/92 ΣΥΜΒΟΛΑΙΑ. ΤΑ ΟΡΙΑ, ΟΙ ΟΜΟΡΕΣ ΙΔΙΟΚΤΗΣΙΕΣ ΚΑΙ ΟΙ ΥΦΙΣΤΑΜΕΝΕΣ ΚΑΤΑΣΚΕΥΕΣ ΥΠΟΔΕΙΧΘΗΣΑΝ ΑΠΟ ΤΟΥΣ ΙΔΙΟΚΤΗΤΕΣ. ΤΟ ΠΟΙΜΝΙΟΣΤΑΣΙΟ ΚΑΙ ΤΑ ΠΑΡΑΚΟΛΟΥΘΗΜΑΤΑ ΤΟΥ ΔΗΛΩΘΗΚΑΝ ΩΣ ΚΑΤΑΣΚΕΥΕΣ ΠΡΟ ΤΟΥ 2003.

ΜΗΧΑΝΙΚΟΣ

ΥΠΕΥΘΥΝΗ ΔΗΛΩΣΗ ΙΔΙΟΚΤΗΤΩΝ
ΟΙ ΚΑΤΩΘΙ ΥΠΟΓΕΓΡΑΜΜΕΝΟΙ ΕΞΟΥΣΙΟΔΟΤΗΜΕΝΟΙ ΣΥΝΙΔΙΟΚΤΗΤΕΣ, ΜΗΛΙΑ ΣΑΡΑΝΤΗ - ΠΑΝΑΓΙΩΤΗΣ Δ. ΣΑΡΑΝΤΗΣ- ΓΕΩΡΓΙΑ Δ. ΣΑΡΑΝΤΗ ΤΟΥ ΓΗΠΕΔΟΥ ΤΟΥ ΠΑΡΟΝΤΟΣ ΤΟΠΟΓΡΑΦΙΚΟΥ ΣΧΕΔΙΟΥ, ΔΗΛΩΝΟΥΜΕ ΟΤΙ ΟΙ ΟΜΟΡΕΣ ΙΔΙΟΚΤΗΣΙΕΣ ΚΑΙ ΤΑ ΟΡΙΑ ΠΟΥ ΕΧΟΥΝ ΥΛΟΠΟΙΗΘΕΙ Σ' ΑΥΤΟ ΕΧΟΥΝ ΥΠΟΔΕΙΧΘΕΙ ΑΠΟ ΕΜΑΣ ΚΑΙ ΕΙΝΑΙ ΚΑΙ ΤΑ ΟΡΘΑ. Η ΕΚΤΑΣΗ ΔΕΝ ΠΡΟΕΡΧΕΤΑΙ ΑΠΟ ΚΑΤΑΤΜΗΝΗ ΜΕΓΑΛΥΤΕΡΗΣ ΕΚΤΑΣΗΣ. ΣΤΟ ΓΗΠΕΔΟ ΕΧΕΙ ΕΓΚΑΤΑΣΤΑΘΕΙ ΑΠΟΚΛΕΙΣΤΙΚΗ ΧΡΗΣΗ ΚΤΗΝΟΤΡΟΦΙΚΗΣ ΜΟΝΑΔΑΣ.Η ΑΓΡΟΤΙΚΗ ΟΔΟΣ ΠΡΟΣΒΑΣΗΣ ΕΙΝΑΙ ΚΟΙΝΟΧΡΗΣΤΗ (ΠΡΟ ΤΟΥ 1923). ΤΑ ΚΤΙΣΜΑΤΑ ΤΗΣ ΚΤΗΝΟΤΡΟΦΙΚΗΣ ΜΟΝΑΔΑΣ ΕΧΟΥΝ ΚΑΤΑΣΚΕΥΑΣΤΕΙ ΠΡΟ ΤΗΣ 20-3-20 03.

ΟΙ ΙΔΙΟΚΤΗΤΕΣ ΑΚΙΝΗΤΟΥ

- 1 ΜΗΛΙΑΣ ΣΑΡΑΝΤΗΣ
- 2
- 3

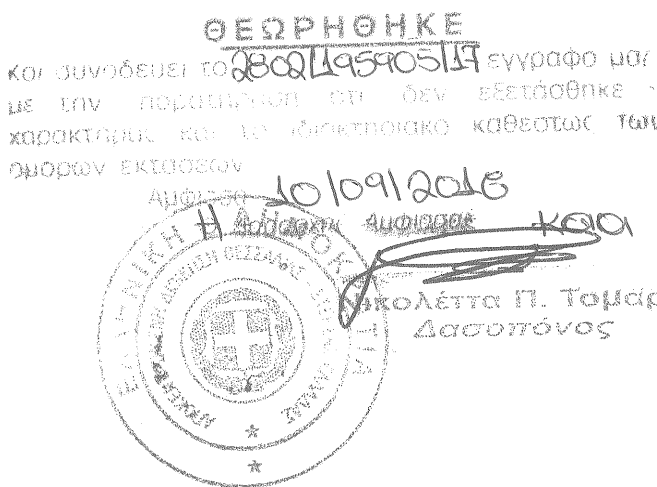

ΕΜΒΑΔΟΜΕΤΡΗΣΗ ΓΗΠΕΔΟΥ			
Με τη βοήθεια των ορθογωνικών συντεταγμένων των κορυφών του			
ΣΗΜΕΙΟ	X	Y	ΜΗΚΟΣ
6	358852.59	4271008.38	5.79
7	358851.24	4271002.75	9.20
8	358847.64	4270994.28	4.07
9	358847.18	4270990.24	18.41
10	358862.45	4270979.96	23.45
11	358856.14	4270957.37	16.21
12	358848.87	4270942.89	21.90
13	358844.01	4270921.53	5.09
14	358840.99	4270917.44	11.83
15	358838.88	4270905.80	31.11
16	358831.13	4270875.67	4.23
17	358827.20	4270874.10	12.39
18	358824.39	4270886.17	36.13
19	358809.11	4270918.90	36.46
20	358793.44	4270951.82	15.92
21	358784.98	4270965.31	20.15
22	358766.54	4270973.43	4.98
23	358763.11	4270977.04	22.63
24	358767.06	4270999.32	86.00
1	358852.59	4271008.38	0.00
6	358852.59	4271008.38	
E=1/2 Σ(Xi + Xi+1)(Yi - Yi+1)			
E = 6553.10 μ2			

ΣΤΟΙΧΕΙΑ ΚΟΡΥΦΩΝ ΓΗΠΕΔΟΥ		
με ορθογωνικές συντεταγμένες ΕΓΣΑ87		
ΣΗΜΕΙΟ	X	Y
1	358767.06	4270999.32
2	358759.14	4271019.84
3	358769.39	4271032.13
4	358812.34	4271053.57
5	358869.77	4271061.67
6	358852.59	4271008.38
7	358767.06	4270999.32
1	358767.06	4270999.32
E = 4408.90 μ2		

ΕΡΓΟΔΟΤΕΣ : ΚΛΗΡΟΝΟΜΟΙ ΔΗΜ.Ε.ΣΑΡΑΝΤΗ

ΕΡΓΟ : ΕΞΑΡΤΗΜΕΝΗ ΑΠΟΤΥΠΩΣΗ ΓΗΠΕΔΟΥ

ΘΕΜΑ : ΤΟΠΟΓΡΑΦΙΚΟ ΔΙΑΓΡΑΜΜΑ

ΘΕΣΗ : ΕΝΤΟΣ ΣΧΕΔΙΟΥ, ΚΤΗΜΑΤΙΚΗ ΠΕΡΦ. ΠΡΟΣΒΛΕΥΟΥ, "ΜΟΥΚΙΧΡΙ"

ΜΕΛΕΤΗΤΗΣ : Σ. ΣΜΑΝΗ

ΕΜΒΑΔΩΝ :

ΚΑΙΜΑΚΑ : 1 : 250

ΗΜΕΡΟΜΗΝΙΑ : ΙΟΥΛΙΟΣ 2017

ΑΡΙΘΜΟΣ ΣΧΕΔΙΟΥ : T-1

ΣΦΡΑΓΙΔΑ-ΥΠΟΓΡΑΦΗ ΜΗΧΑΝΙΚΟΥ

ΔΗΛΩΣΗ ΙΔΙΟΚΤΗΤΗ (Ν.4050/2011)
Ο κύριος υπογεγραμμένος δηλώνει ότι:
> τα αρχικά υπογεγραμμένα στο παρόν έγγραφο με στοιχεία "1-6-7-...-23-1" είναι μεμονωμένα στο από 07/2017 Τ.Δ. είναι σωστά υπογεγραμμένα και επιβεβαιώνονται από μέλη και μέλη του δικαστηρίου που έχουν την εξουσία να τα ελέγξουν.
> ελέγχονται για την ακεραιότητα των δεδομένων στην περίπτωση που υπάρχουν και για την πληρότητα και την ορθότητα των δεδομένων που να είναι ότι την αποστέλλει στην.

ΣΟΦΗΡΙΑ Δ. ΣΜΑΝΗ
ΔΕΛΤΑΙΩΝ ΠΟΛΙΤΙΚΩΝ ΜΗΧΑΝΙΚΩΝ
ΑΡΧΙΤΕΚΤΟΝΙΚΟ ΕΓΚΛΗΜΑΤΟΓΡΑΦΙΟ
ΠΕΡΙΟΧΗ ΕΡΓΟΥ 88199
ΤΕΛΕΣΤΑΙΩΝ 310 ΛΑΜΙΑ - ΤΗΛ 22310 38188
ΦΑΞ 223125268 ΔΟΥ ΛΑΜΙΑΣ

ΔΗΛΩΣΗ ΙΔΙΟΚΤΗΤΗ (Ν.4050/2011)
Ο κύριος υπογεγραμμένος δηλώνει ότι:
> τα αρχικά υπογεγραμμένα στο παρόν έγγραφο με στοιχεία "1-6-7-...-23-1" είναι μεμονωμένα στο από 07/2017 Τ.Δ. είναι σωστά υπογεγραμμένα και επιβεβαιώνονται από μέλη και μέλη του δικαστηρίου που έχουν την εξουσία να τα ελέγξουν.
> ελέγχονται για την ακεραιότητα των δεδομένων στην περίπτωση που υπάρχουν και για την πληρότητα και την ορθότητα των δεδομένων που να είναι ότι την αποστέλλει στην.

Μελία Σαράντη