Υ Π Ο Μ Ν Η Μ Α

ΓΕΝΙΚΑ

Τα γήπεδα με στοιχεία (Α,Β,Γ,Δ,Ε,Ζ,Η,Θ,Α) βρίσκεται εκτός περιγράμματος οικισμού Πέτρας εντός της κτηματικής περιφέρειας του Δ. Αλιάρτου-Θεσπιών στην θέση "Βρωμοβρύση" Βοιωτίας, είναι ιδιοκτησίας της Βασιλικής Μπούζικα και περιγράφεται στο συμβόλαιο υπ' αριθμόν 1746/1996 της συμβολαιογράφου Αλιάρτου Στεφανής Παπαγκίκα

ΕΜΒΑΔΟΝ

Το κτήμα με στοιχεία (Α,Β,Γ,Δ,Ε,Ζ,Η,Θ,Α) έχει εμβαδόν Ε = 5500τ.μ.

ΟΡΟΙ ΔΟΜΗΣΗΣ (Π.Δ. 24/31-5-85 ΦΕΚ 270Δ' ΑΡΘΡΟ 1)

Εμβαδόν = 4000τ.μ. (Πρ. 45μ., Βαθ. 50μ.) Κάλυψη= 10% Πλάγιες αποστάσεις 15.00μ. Σ. δόμησης έως 0.2
*Σ. όγκου = 5.5 * Σ.Δ. = 1.1 Ύψος κτιρίου*
(Π.Δ. 24/31-5-85 ΦΕΚ 270Δ' ΑΡΘΡΟ 2)
ΚΑΤΑ ΠΑΡΕΚΚΛΙΣΗ
Εμβαδόν Κάλυψη 30% Διασπορά κτιρίων Πλάγιες αποστάσεις έως 5.00μ. > 4 κτιρίων Σ. δόμησης έως 0.9
Σ. όγκου Ύψος κτιρίου = 7.50μ. + 1.2μ. (στέγη)

ΔΗΛΩΣΗ ΜΗΧΑΝΙΚΟΥ

Ο κάτωθι υπογεγραμμένος Ηλίας Πολιτικός Μηχανικός δηλώνω υπεύθυνα ότι το κτήμα με τα στοιχεία (Α,Β,Γ,Δ,Ε,Ζ,Η,Θ,Α) όπως αυτό αποτυπώνεται είναι άρτιο ως προς το εμβαδόν σύμφωνα με τις κείμενες πολεοδομικές διατάξεις και θα καταστεί οικοδομήσιμο μετά την λήψη των απαραίτητων εγκρίσεων Αρχαιολογίας, Δασαρχείου κτλ.)

Ο Δηλών

ΗΛΙΑΣ Μ. ΖΥΓΟΓΙΑΝΝΗΣ
ΠΟΛΙΤΙΚΟΣ ΜΗΧΑΝΙΚΟΣ
ΔΙΠΛΩΜ. ΔΗΜΟΚΡΙΤΕΙΟΥ ΠΑΝΕΠΙΣΤΗΜΙΟΥ
ΜΕΛΟΣ Τ.Ε.Ε. ΑΡΙΘΜΟΣ ΜΗΤΡΩΟΥ 74136
Α.Φ.Μ. [illegible] Δ.Ο.Υ. ΛΙΒΑΔΕΙΑΣ
Α. ΑΘΗΝΩΝ 40 ΑΛΙΑΡΤΟΣ

ΔΗΛΩΣΗ ΙΔΙΟΚΤΗΤΗ

Η κάτωθι υπογεγραμμένη Βασιλική Μπούζικα συζ. Σωτηρίου Μπούζικα δηλώνω υπεύθυνα ότι στο κτήμα που με στοιχεία (Α,Β,Γ,Δ,Ε,Ζ,Η,Θ,Α) εγώ υπέδειξα τα όρια και αυτά είναι τα σωστά.

Ο Δηλών

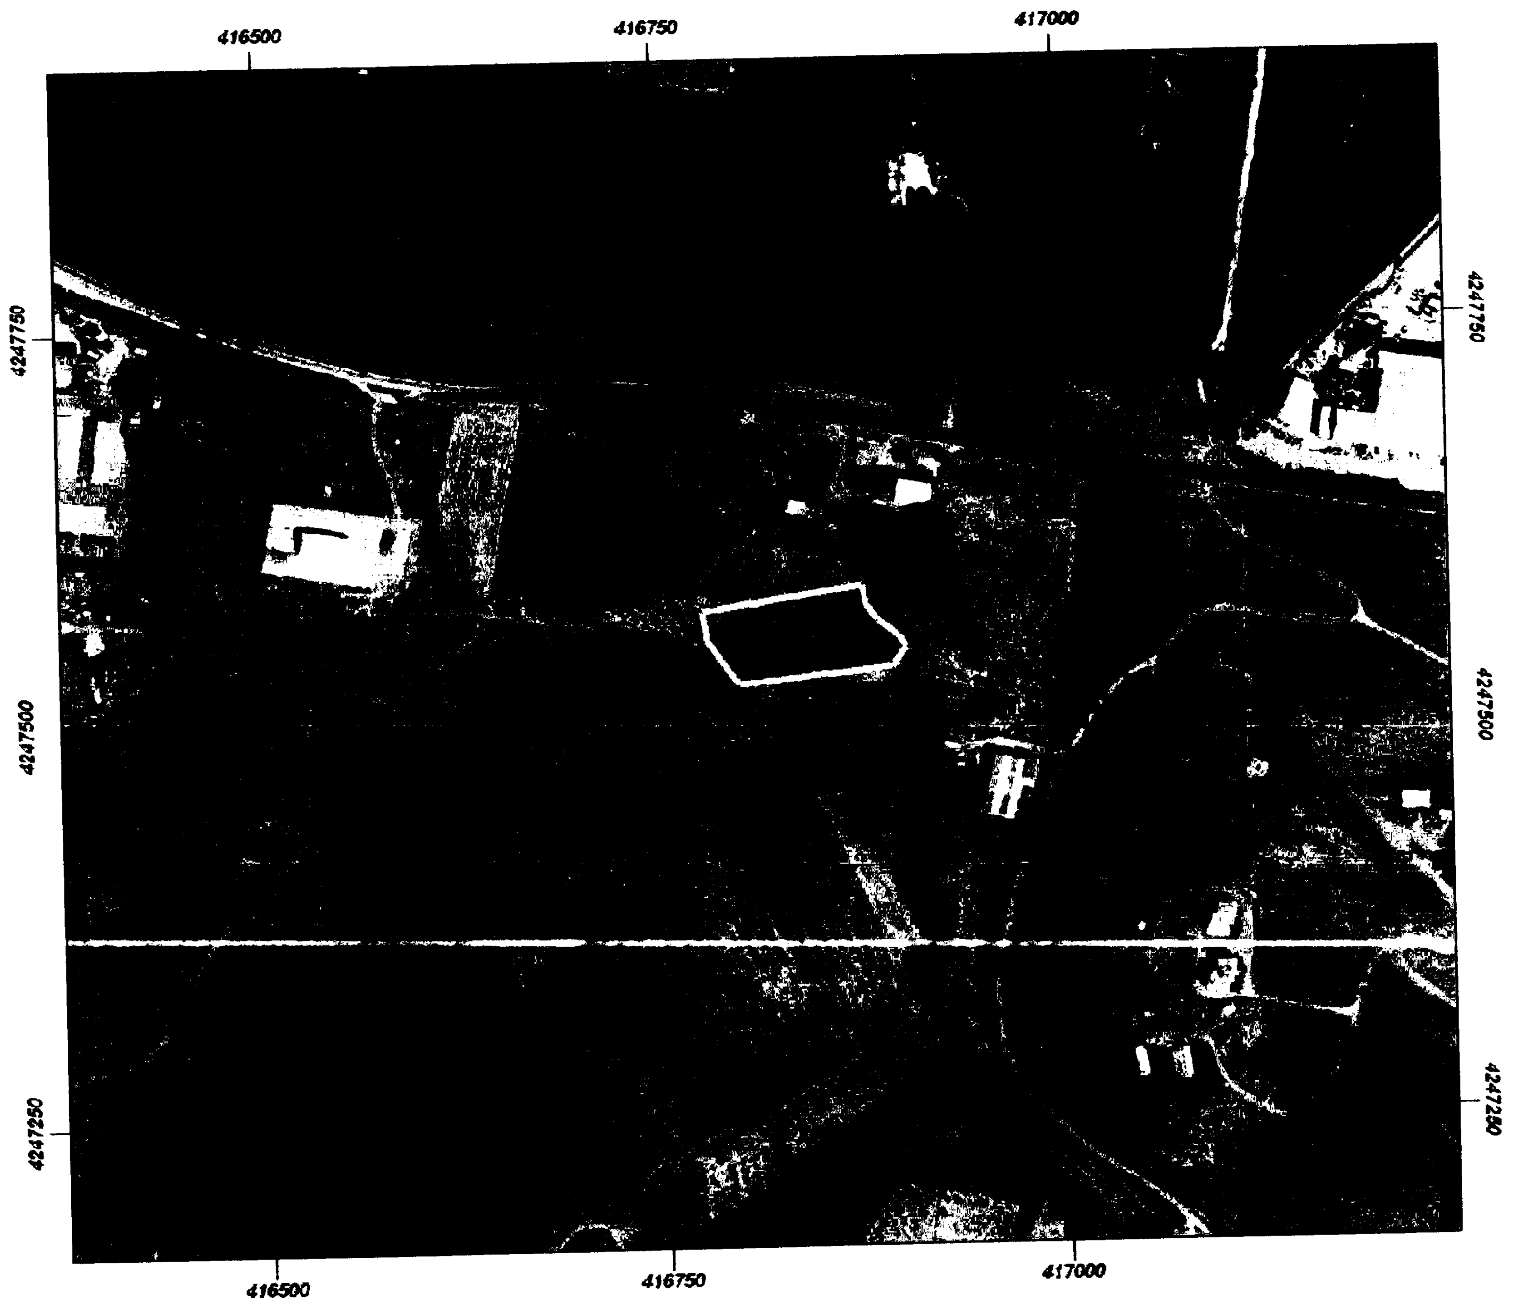

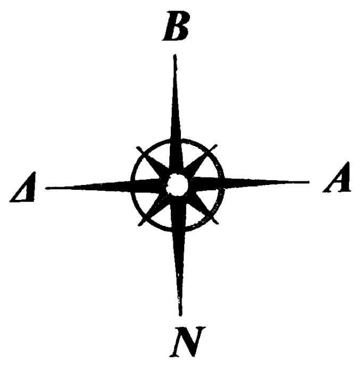

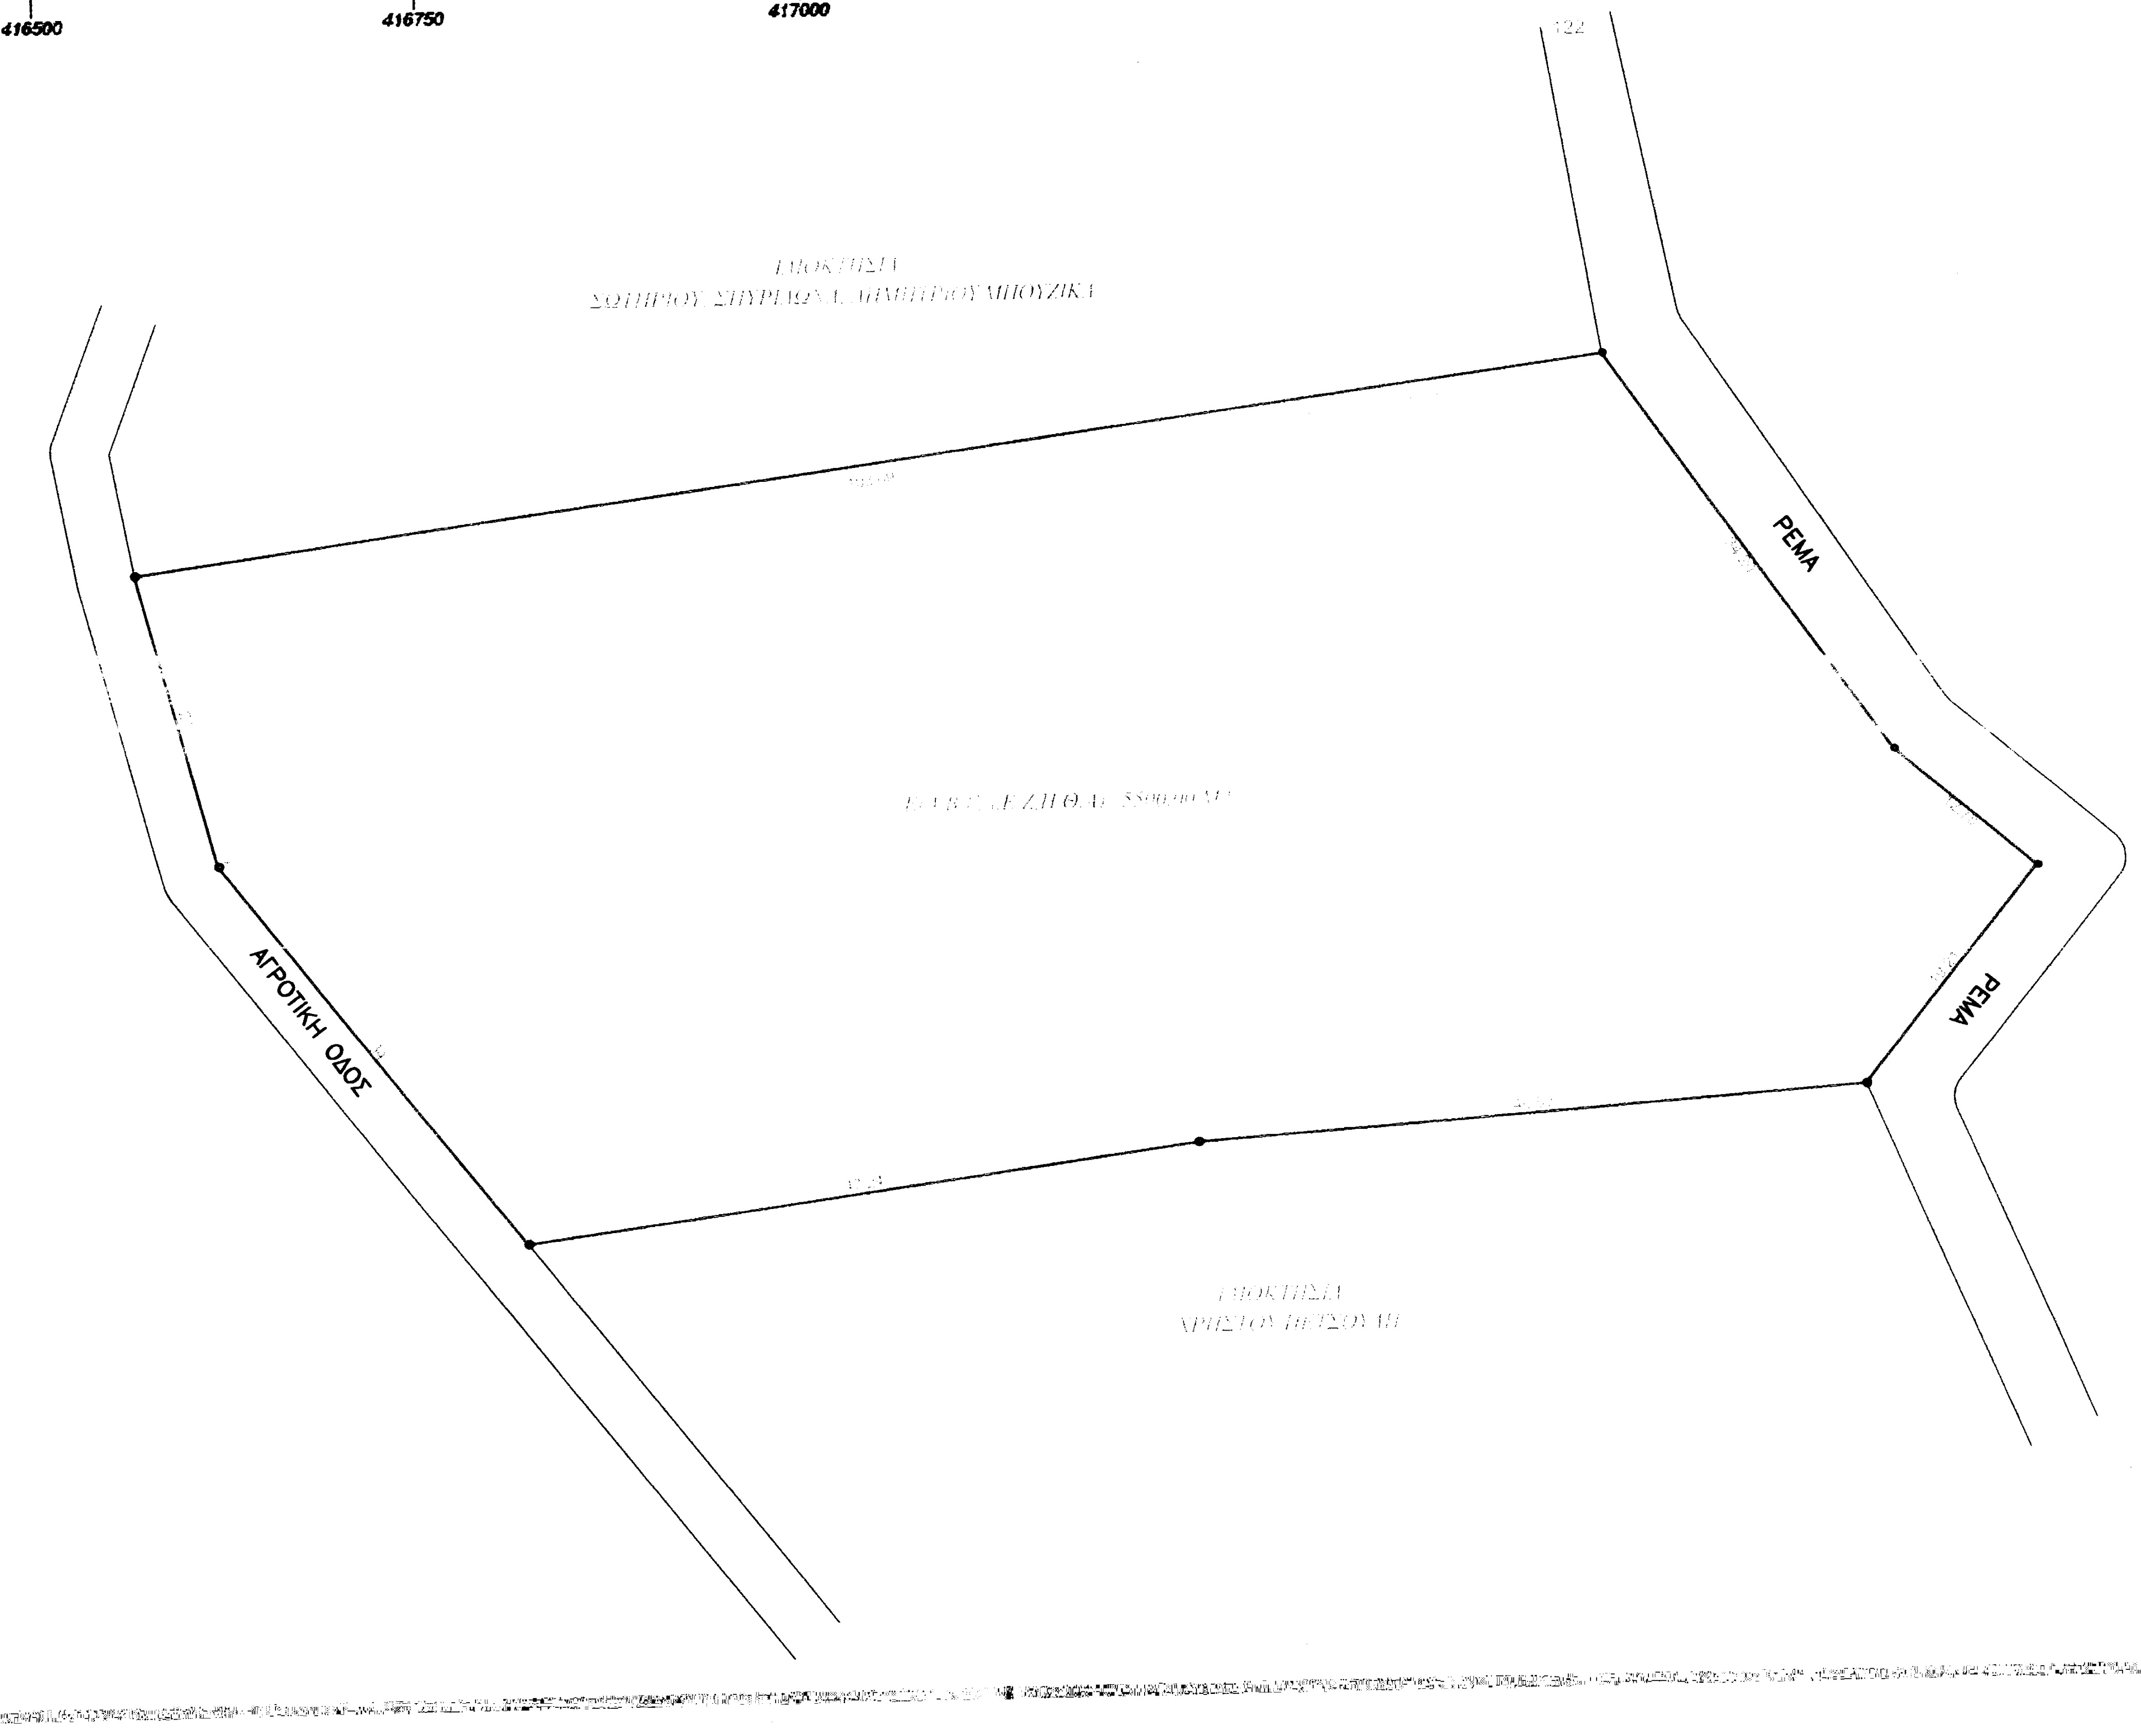
ΙΔΙΟΚΤΗΣΙΑ
ΣΩΤΗΡΙΟΥ, ΣΠΥΡΙΔΩΝΑ, ΔΗΜΗΤΡΙΟΥ ΜΠΟΥΖΙΚΑ
ΡΕΜΑ
Ε(Α,Β,Γ,Δ,Ε,Ζ,Η,Θ,Α)=5500,00 Μ2
ΡΕΜΑ
ΑΓΡΟΤΙΚΗ ΟΔΟΣ
ΙΔΙΟΚΤΗΣΙΑ
ΧΡΗΣΤΟΥ ΠΕΤΣΟΥΛΗ

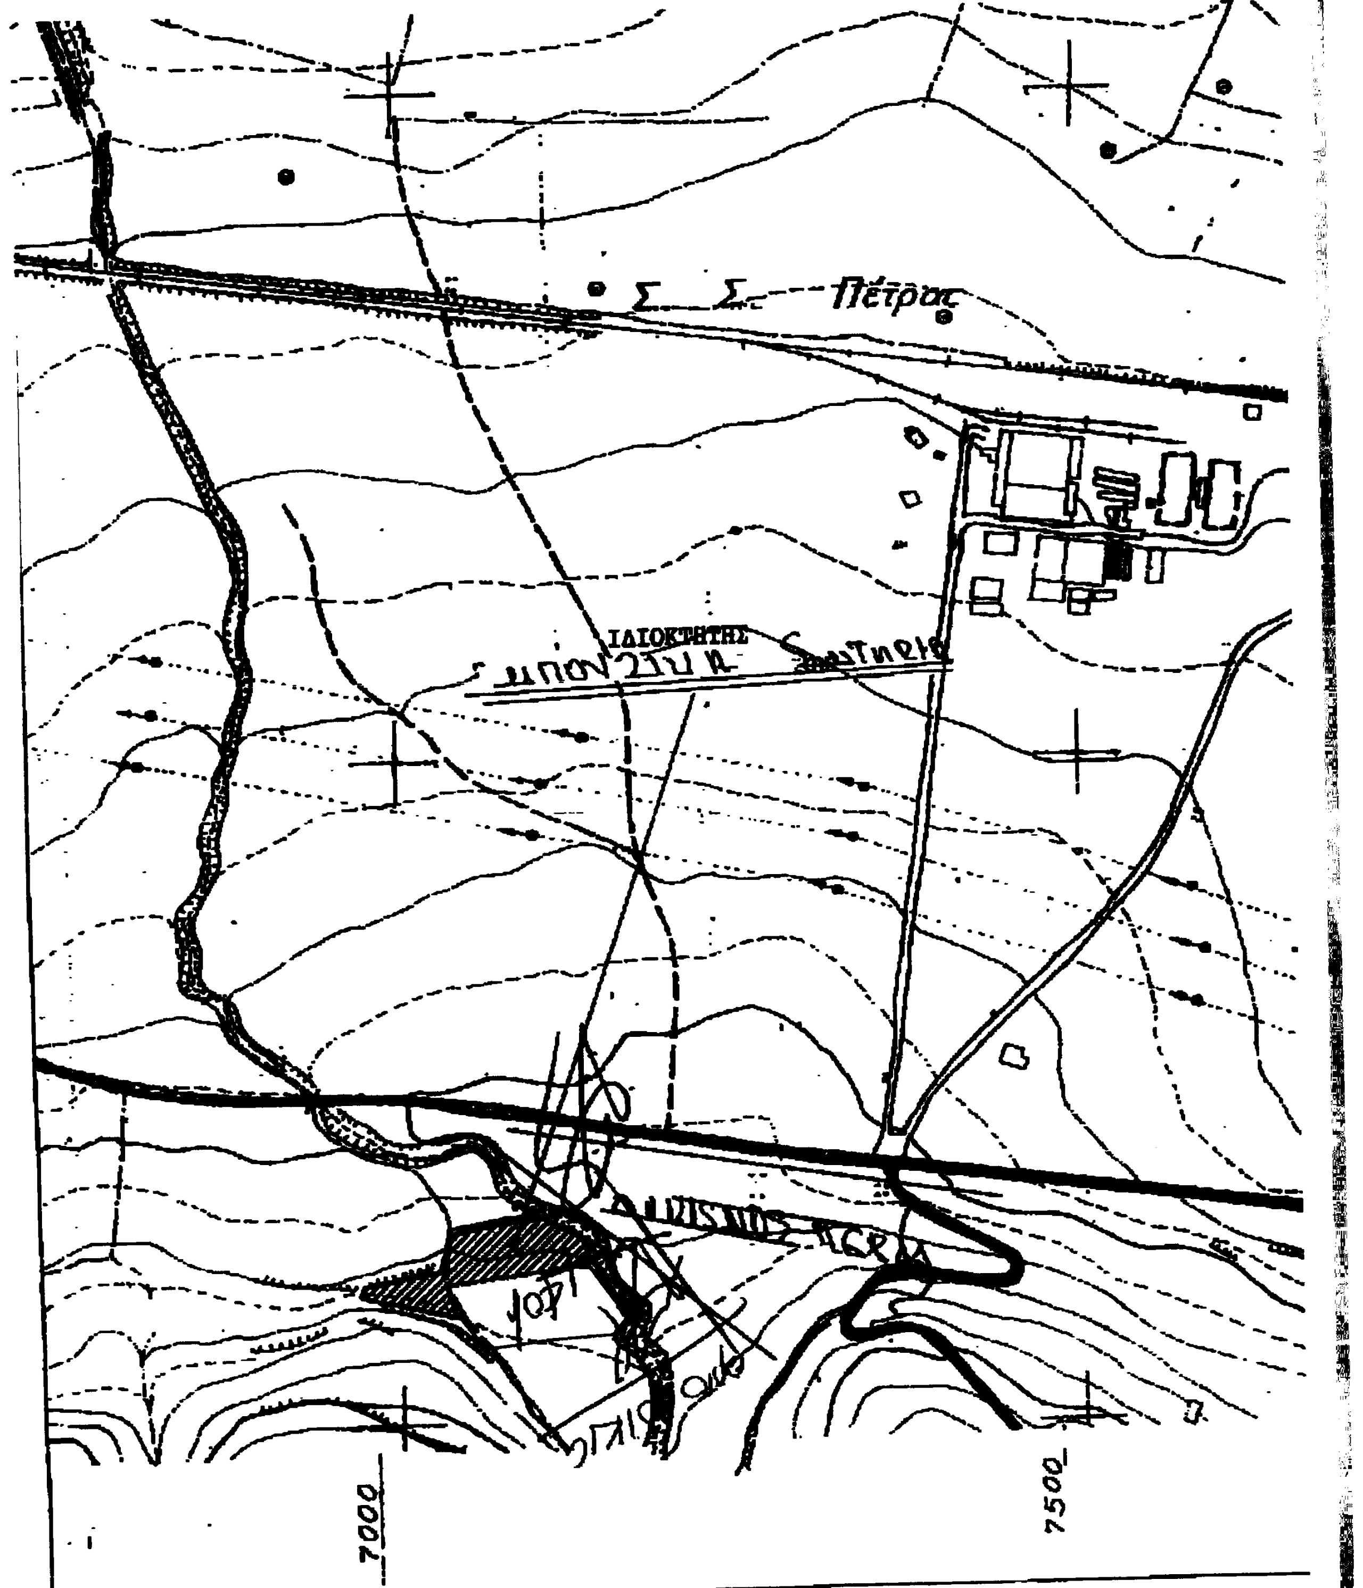

Απόσπασμα χάρτη Γ.Υ.Σ. - Αρ. Χαρτη 63181
Κλίμακα 1:5000

ΤΕΧΝΙΚΟ ΥΠΟΜΝΗΜΑ	
—	Όριο ιδιοκτησίας
▭	Κτίριο
═	μάντρα-περίφραξη
	Ο.Γ.
	Συρματόπλεγμα

ΣΥΝΤΕΤΑΓΜΕΝΕΣ ΑΓΡΟΤΕΜΑΧΙΩΝ
ΣΤΟ ΣΥΣΤΗΜΑ ΕΓΣΑ '87

Ε(Α,Β,Γ,Δ,Ε,Ζ,Η,Θ,Α)=5500 Μ2

Α:	Χ=416773.861	Υ=4247565.898
Β:	Χ=416779.247	Υ=4247545.606
Γ:	Χ=416800.253	Υ=4247518.850
Δ:	Χ=416847.108	Υ=4247524.907
Ε:	Χ=416893.528	Υ=4247527.976
Ζ:	Χ=416905.622	Υ=4247542.899
Η:	Χ=416895.885	Υ=4247551.183
Θ:	Χ=416876.108	Υ=4247579.082

ΚΥΡΙΟΣ ΤΟΥ ΕΡΓΟΥ	**ΒΑΣΙΛΙΚΗ ΜΠΟΥΖΙΚΑ συζ. ΣΩΤΗΡΙΟΥ ΜΠΟΥΖΙΚΑ**
ΘΕΣΗ ΕΡΓΟΥ	ΟΙΚΙΣΜΟΣ ΠΕΤΡΑΣ ΔΗΜΟΥ ΑΛΙΑΡΤΟΥ-ΘΕΣΠΙΩΝ ΝΟΜΟΥ ΒΟΙΩΤΙΑΣ (Εκτός περιγράμματος θέση " Βρωμοβρύση ")
ΕΡΓΟ	ΑΠΟΤΥΠΩΣΗ ΓΕΩΤΕΜΑΧΙΟΥ
ΜΕΛΕΤΗΤΗΣ	ΗΛΙΑΣ ΖΥΓΟΓΙΑΝΝΗΣ ΠΟΛΙΤΙΚΟΣ ΜΗΧΑΝΙΚΟΣ

ΑΔΕΙΑ ΔΟΜΗΣΗΣ   ΑΡΧΙΤΕΚΤΟΝΙΚΑ   ΑΡΙΘΜΟΣ ΣΧΕΔΙΟΥ

ΤΟΠΟΓΡΑΦΙΚΟ ΔΙΑΓΡΑΜΜΑ Α.01

ΧΡΟΝΟΣ ΜΕΛΕΤΗΣ	ΦΕΒΡΟΥΑΡΙΟΣ 2018	ΚΛΙΜΑΚΑ 1:500-1:5000

Ο ΣΥΝΤΑΞΑΣ

ΗΛΙΑΣ Μ. ΖΥΓΟΓΙΑΝΝΗΣ
ΠΟΛΙΤΙΚΟΣ ΜΗΧΑΝΙΚΟΣ
ΔΙΠΛΩΜ. ΔΗΜΟΚΡΙΤΕΙΟΥ ΠΑΝΕΠΙΣΤΗΜΙΟΥ
ΜΕΛΟΣ Τ.Ε.Ε. ΑΡΙΘΜΟΣ ΜΗΤΡΩΟΥ 74136
Α.Φ.Μ. [illegible] Δ.Ο.Υ. ΛΙΒΑΔΕΙΑΣ
Α. ΑΘΗΝΩΝ 40 ΑΛΙΑΡΤΟΣ

3556/142462
18 - 9 - 2018

ΑΠΑΓΟΡΕΥΕΤΑΙ Η ΜΕΡΙΚΗ Η ΟΛΙΚΗ ΧΡΗΣΗ, ΑΝΤΙΓΡΑΦΗ ΤΟΥ ΠΑΡΟΝΤΟΣ ΑΠΟ ΤΡΙΤΟΥΣ ΧΩΡΙΣ ΤΗ ΓΡΑΠΤΗ ΑΔΕΙΑ ΤΟΥ ΑΝΑΔΟΧΟΥ