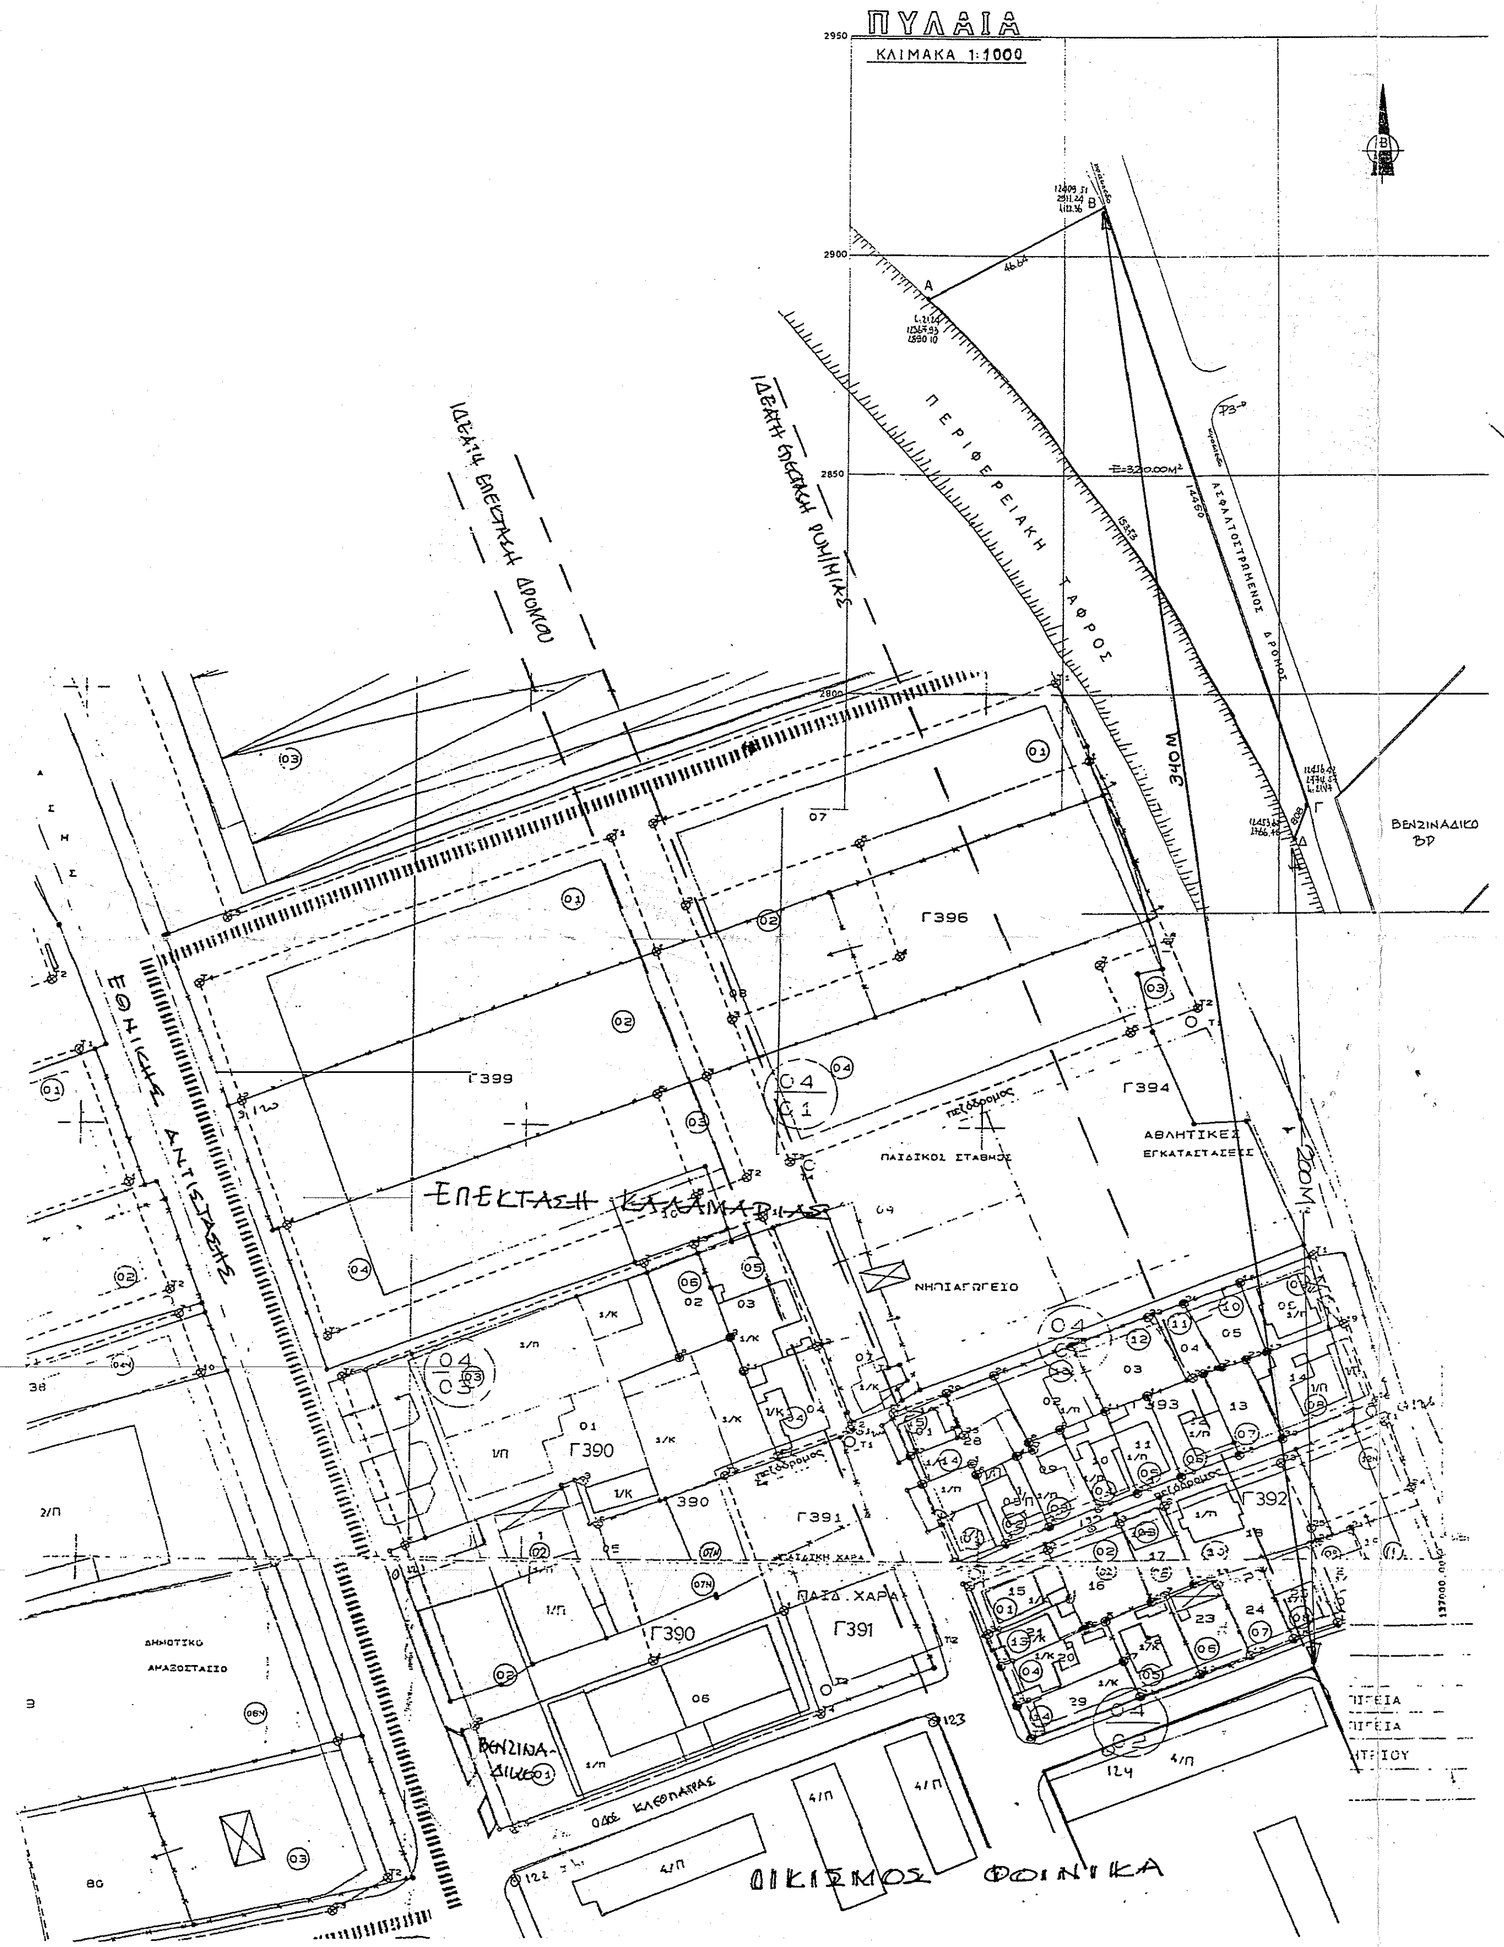

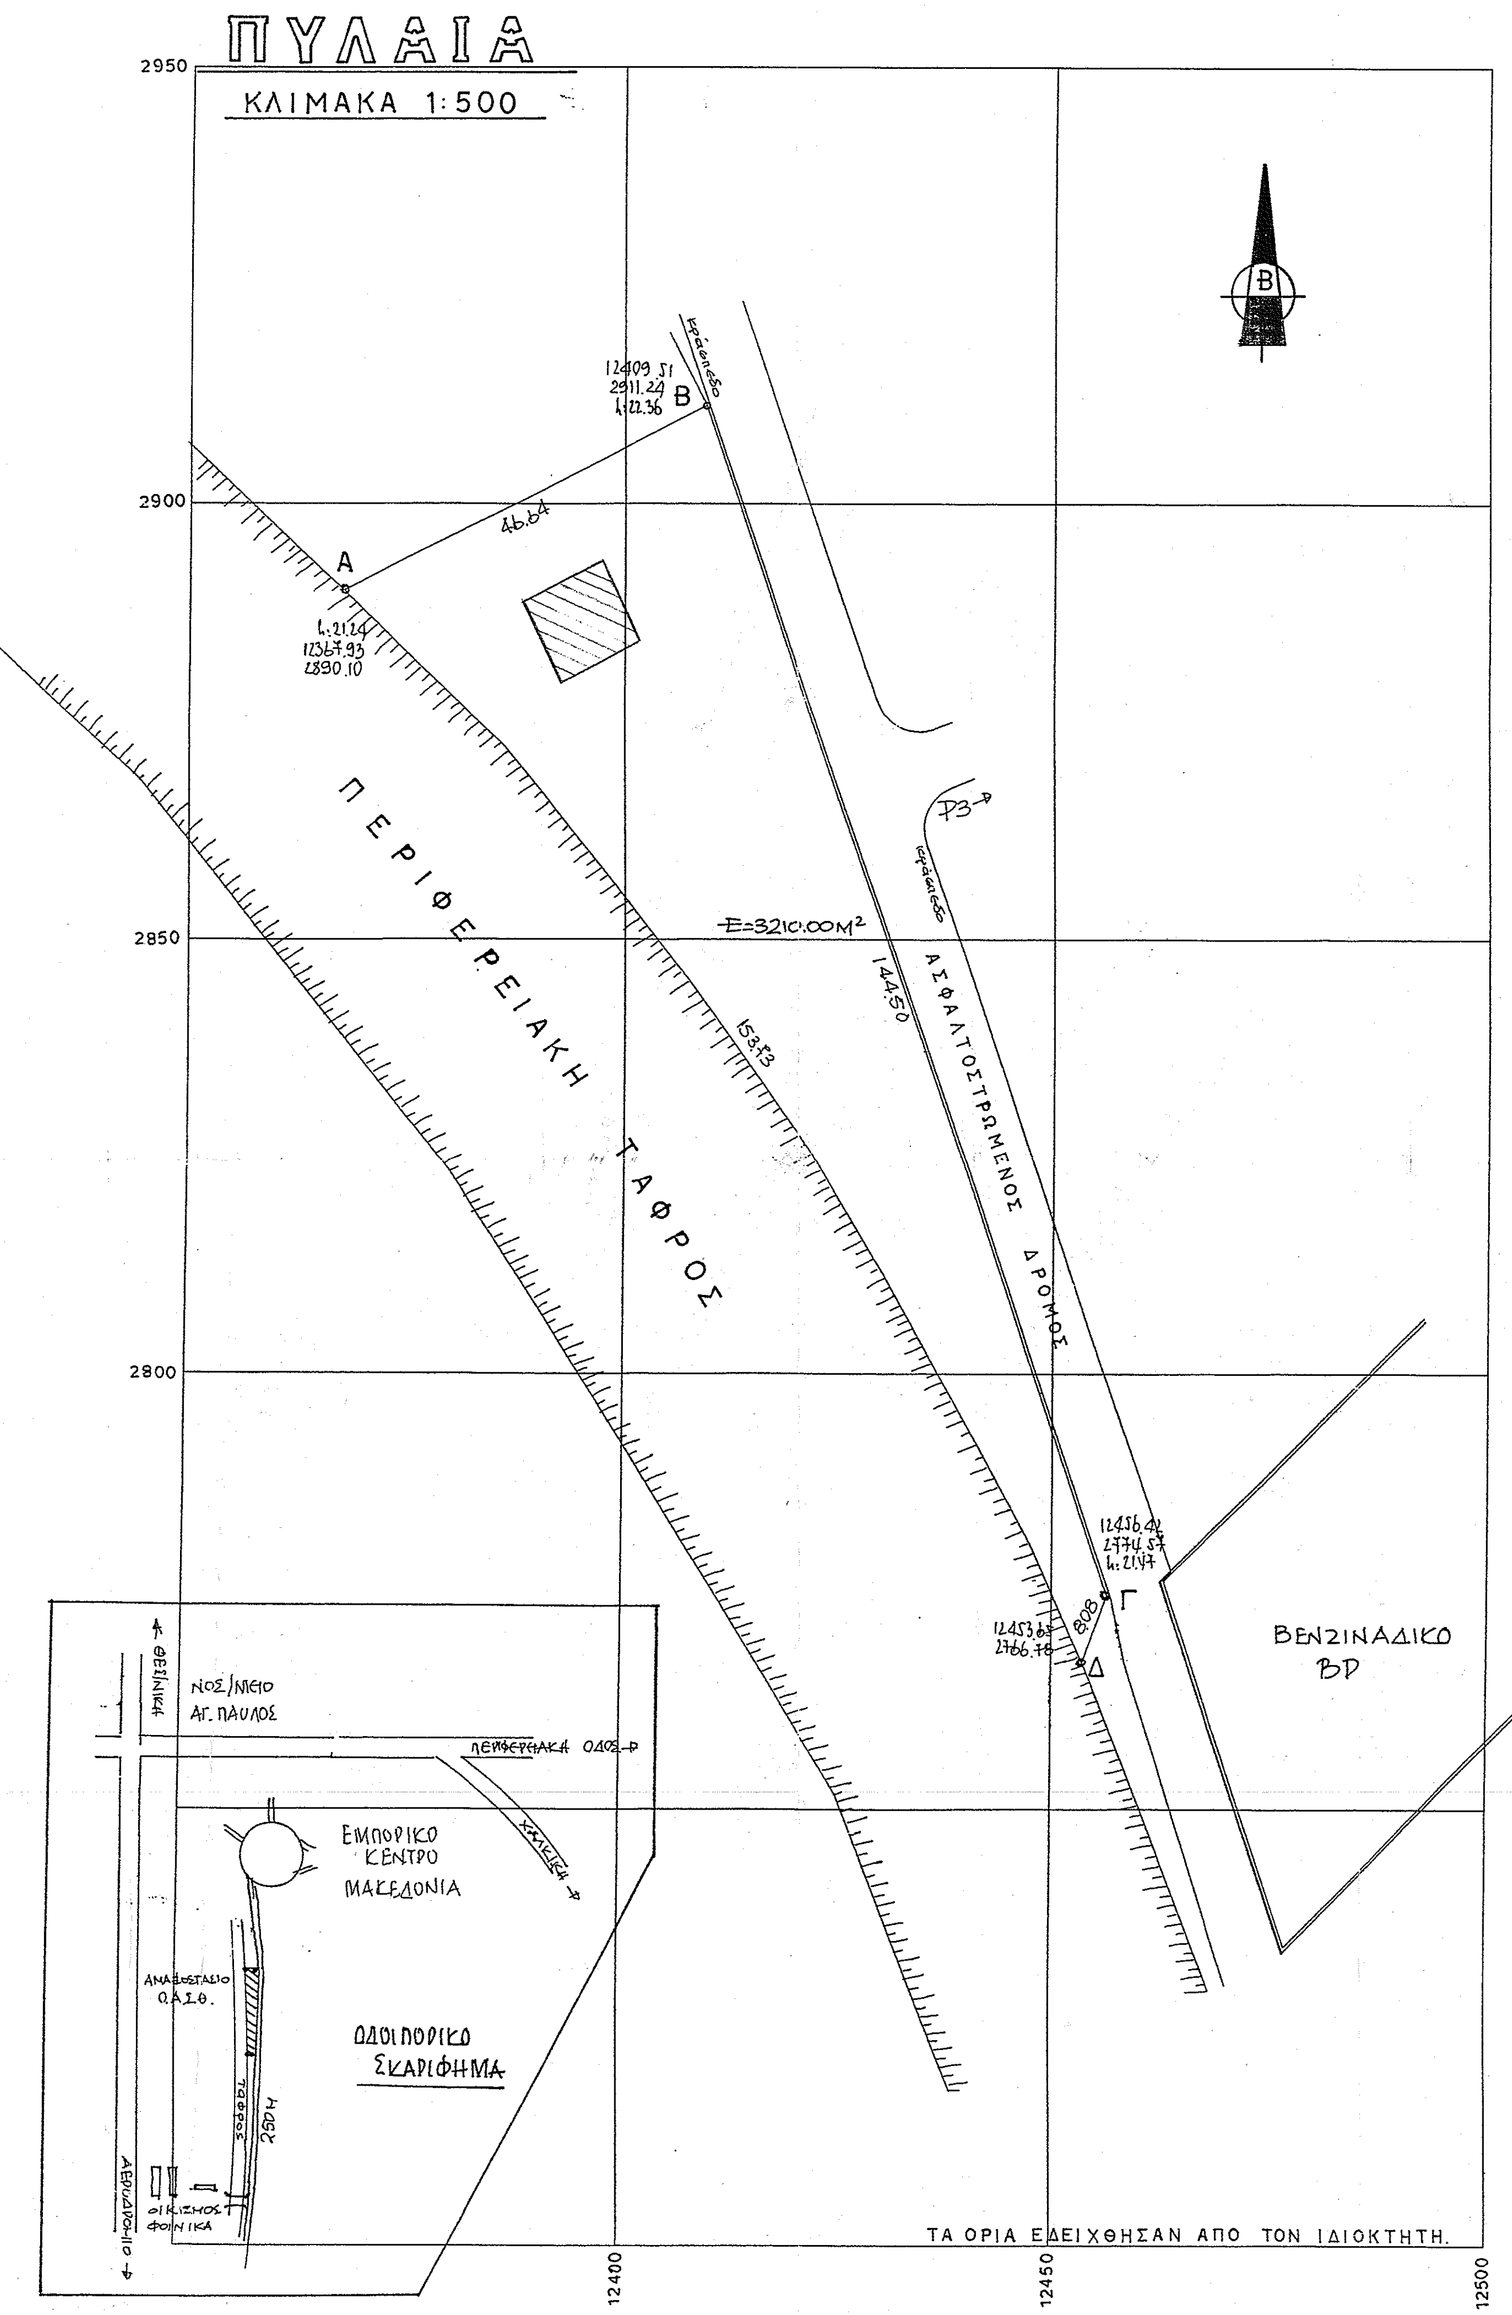

ΣΤΟΙΧΕΙΑ ΕΡΕΥΝΗΣ ΙΔΙΟΤΗ ΜΗΧΑΝΙΚΟΥ

ΟΡΟΙ ΔΟΜΗΣΗΣ: ΕΚΤΟΣ ΣΧΕΔΙΟΥ ΕΝΤΟΣ ΖΩΝΗΣ

ΟΡΙΑ ΟΙΚΟΠΕΔΟΥ: Α.Β.Γ.Δ.Α. ΑΡ.ΦΥΛΛΟΥ: Ο.Τ.:
Δ/ΤΑ ΡΥΜΟΤΟΜΙΑΣ: ΦΕΚ 270Δ/31-5-85
ΕΔΑΦΙΚΑ ΟΡΙΑ: ΠΡΟΣΑΝΟ: ΕΜΒΑΔΟ: 2000μ²
ΠΑΡΕΚΚΛΗΣΗ:
ΑΠΟΣΤΑΣΕΙΣ ΑΠΟ ΟΡΙΑ: 5μ. ΠΟΣΟΣΤΟ ΚΑΛΥΨΗΣ:
ΟΡΟΦΟΙ: 2 ΥΨΟΣ: 7,50μ: ΣΥΝΤ.ΔΟΜΗΣΗΣ: 2000μ² Ε.Ο.:

ΠΡΑΞΕΙΣ ΤΑΚΤΟΠΟΙΗΣΗΣ:

1. ΔΕΝ ΥΠΑΡΧΟΥΝ
2. ΥΠΑΡΧΟΥΝ
   ΥΠΟΧΡΕΩΣΕΙΣ ΟΙΚΟΠΕΔΟΥ:
   Α. ΠΡΟΣΚΥΡΩΣΕΙΣ:
   Β. ΑΝΑΛΟΓΙΣΜΟΙ:

ΑΡΤΙΟΤΗΤΑ-ΟΙΚΟΔΟΜΗΣΙΜΟΤΗΤΑ:

1. ΕΙΝΑΙ ΜΕ ΤΑ ΠΑΓΙΑ ΟΡΙΑ ΑΡΤΙΟΤΗΤΑΣ. ΑΡ. ΣΥΜΒΟΛΑΙΟΥ:
2. ΕΙΝΑΙ ΜΕ ΤΑ ΚΑΤΑ ΠΑΡΕΚΚΛΗΣΗ ΟΡΙΑ.
   ΜΗ ΑΡΤΙΟ ΚΑΙ ΟΙΚΟΔΟΜΗΣΙΜΟ ΚΑΤ' ΕΞΑΙΡΕΣΗ ΜΕ ΤΟ ΑΡΘΡΟ 25 ΤΟΥ Ν.1337/83. ΑΡ.ΣΥΜΒΟΛΑΙΟΥ:
   ΣΥΜΒΟΛΑΙΑ ΚΑΤΑ ΠΑΡΕΚΚΛΗΣΗ ΟΜΟΡΩΝ ΟΙΚΟΠΕΔΩΝ:

ΛΕΠΤΟΜΕΡΗΣ ΚΑΘΟΡΙΣΜΟΣ ΡΥΜΟΤΟΜΙΑΣ:

ΕΜΒΑΔΟ ΟΙΚΟΠΕΔΟΥ: Ε= 3210μ²

ΠΡΟΣΔΙΟΡΙΣΜΟΣ ΑΦΕΤΗΡΙΑΣ ΥΨΟΥΣ:

Α. ΥΨΟΜΕΤΡΑ ΚΟΡΥΦΩΝ ΠΟΛΥΓΩΝΟΥ: ΥΑ= ΥΒ= ΥΓ= ΥΔ=
Β. ΤΟ ΕΔΑΦΟΣ ΕΙΝΑΙ ΕΠΙΠΕΔΟ ΧΩΡΙΣ ΥΨΟΜΕΤΡΙΚΕΣ ΔΙΑΦΟΡΕΣ
Γ. ΑΠΟΤΥΠΩΣΗ ΔΕΝΤΡΩΝ ΠΟΥ ΔΕΝ ΠΡΟΣΤΑΤΕΥΟΝΤΑΙ ΑΠΟ ΤΗ ΔΑΣΙΚΗ ΝΟΜΟΘΕΣΙΑ ΑΛΛΑ ΑΠΟ ΤΟ Ν.1337/83 ΑΡΘΡΟ 40.

ΔΗΛΩΣΗ ΥΛΟΠΟΙΗΣΗΣ ΟΡΙΩΝ:

Ο ΥΠΟΓΕΓΡΑΜΜΕΝΟΣ ΙΔΙΟΚΤΗΤΗΣ ΤΟΥ ΟΙ-ΚΟΠΕΔΟΥ ΠΟΥ ΦΑΙΝΕΤΑΙ ΣΤΟ ΔΙΑΓΡΑΜΜΑ ΜΕ ΤΑ ΣΤΟΙΧΕΙΑ Α.Β.Γ. Δ..... ΔΗΛΩΝΩ ΟΤΙ ΤΑ ΟΡΙΑ ΠΟΥ ΕΧΩ ΥΛΟΠΟΙΗΣΕΙ Σ'ΑΥΤΟ ΕΙΝΑΙ ΤΑ ΟΡΘΑ.

Ο ΔΗΛΩΝ

ATOM ENGINEERING CONSTRUCTION CONSULTANCY SERVICES
Γ.Στ.Χοτζόγλου Μηχανολόγος Μηχ/κός, Ενεργειακός Μηχ/κός Αρ. Μητρώου. ΤΕΕ 68124
Κυζίκου 34 - Κ. Τούμπα Θεσσαλονίκη, τ.κ 54 454 Τηλ:2310-947128 Fax:2310-953889 mob.6977332830
E- mail: atom1995@otenet.gr

ΕΡΓΟΔΟΤΗΣ : ΛΕΝΤΕΡΗΣ ΑΛΕΞΑΝΔΡΟΣ & ΛΕΝΤΕΡΗΣ ΧΡΗΣΤΟΣ

ΕΡΓΟ : ΔΙΩΡΟΦΗ ΟΙΚΟΔΟΜΗ ΜΕ ΥΠΟΓΕΙΟ, ΒΟΘΡΟ ΚΑΙ ΣΤΕΓΗ

ΘΕΣΗ : ΠΟΣΕΙΔΩΝΟΣ - ΠΥΛΑΙΑ (ΕΚΤΟΣ ΣΧΕΔΙΟΥ ΕΝΤΟΣ ΖΩΝΗΣ)

ΜΕΛΕΤΗΤΗΣ : ΜΑΡΟΥΛΗΣ ΑΠΟΣΤΟΛΟΣ

ΘΕΜΑ : ΤΟΠΟΓΡΑΦΙΚΟ ΔΙΑΓΡΑΜΜΑ

Αριθ. Σχεδίου

ΚΛΙΜΑΚΑ : 1: 500

ΧΡΟΝΟΣ ΜΕΛΕΤΗΣ : Απρίλιος 2004

ΣΦΡΑΓΙΔΑ & ΥΠΟΓΡΑΦΗ ΜΕΛΕΤΗΤΗ

ΔΟΥΛΓΕΡΙΔΗΣ ΕΥΣ. ΠΑΝΑΓΙΩΤΗΣ
ΠΟΛΙΤΙΚΟΣ ΜΗΧΑΝΙΚΟΣ Α.Π.Θ.
Α.Μ. Τ.Ε.Ε. 70533
ΒΑΓΓΕΛΗ 6 - ΤΗΛΕΦ. 2310 25.40.
ΘΕΣΣΑΛΟΝΙΚΗ ΑΦΜ: 035834590
ΔΟΥ: Σ' ΘΕΣΣΑΛΟΝΙΚΗΣ

ΔΑΣΑΡΧΕΙΟ ΘΕΣΣΑΛΟΝΙΚΗΣ
Επιτρέπεται με αριθμ. 2666/25-5-2004
έγγραφό μας
Ο Δασάρχης
Σπυρος Μαυρίδης
Δασολόγος με βαθμό Α' Τάξη