

### Υπόμνημα Συμβολισμών

**Σημειωτικά Στοιχεία**

- 1: Στοιχείο Δ.Κ. (Πηγάδι, Γεώτρηση, Φρέατο κλπ)
- 2: Ισοκώπιο Πηγάδι ή Γεώτρηση ή Στέρνα
- 3: Κολώνια Δ.Κ.Ε.
- 4: Κολώνια Ο.Τ.Ε.
- 5: Λέγντρο
- 6: Άλλο

**Γραμμικά Στοιχεία**

- 1: Στοιχειώδη
- 2: Τσιμεντοπέδη
- 3: Ξερολιθιά
- 4: Γραμμές Αγκυρώδης / Παραλάς
- 5: Ρεχίμα - Πατάκι
- 6: Δίκτυο Κοινής Οχθάλιας
- 7: Ηλεκτ. Λόγισμα
- 8: Οδός
- 9: Άλλο

**Λοκικά Πολυγωνικά Στοιχεία**

- 1: Μπαζόνι
- 2: Ημιμαρμαριωτός Χώρος
- 3: Πισίνα
- 4: Άλλο

**Κτίσματα (χρήση)**

- 1: Κατοικία
- 2: Βιομηχανικός Χώρος / Αποθήκη / Αγροτική Αποθήκη
- 3: Ξενοδοχείο / Ενοικιαζόμενα Διαμερίσματα
- 4: Κατάστημα - Εμπορική Χρήση / Επαγγελματική Χρήση γενικά
- 5: Ερείπιο
- 6: Στοιχείο Δ.Κ.Ε. (δίκτυο κοινής οχθάλιας κλπ)
- 7: Άλλο

**Κτίσματα (είδος στεγής)**


- Δεν καταγραφίκε
- A: Άλλο
- K: Κεραμοσκεπή
- Π: Πλακοσκεπή

**Οριοθέτηση**


- Αριθμός Ορίου
- Κοινή γεωμετρία

Όλοι οι χαρακτηρισμοί εξαρτώνται από τον χαρακτηρισμό σκαπούς και, μόνον, δεν υποκαθίστανται επειδή οι γούστες επισημειώνονται, επισημοποιούνται κ.ο.κ.

2) Περιλαμβάνονται συμβολισμοί στοιχείων που πιθανόν δεν απεικονίζονται στο παρόν τοπογραφικό διάγραμμα.

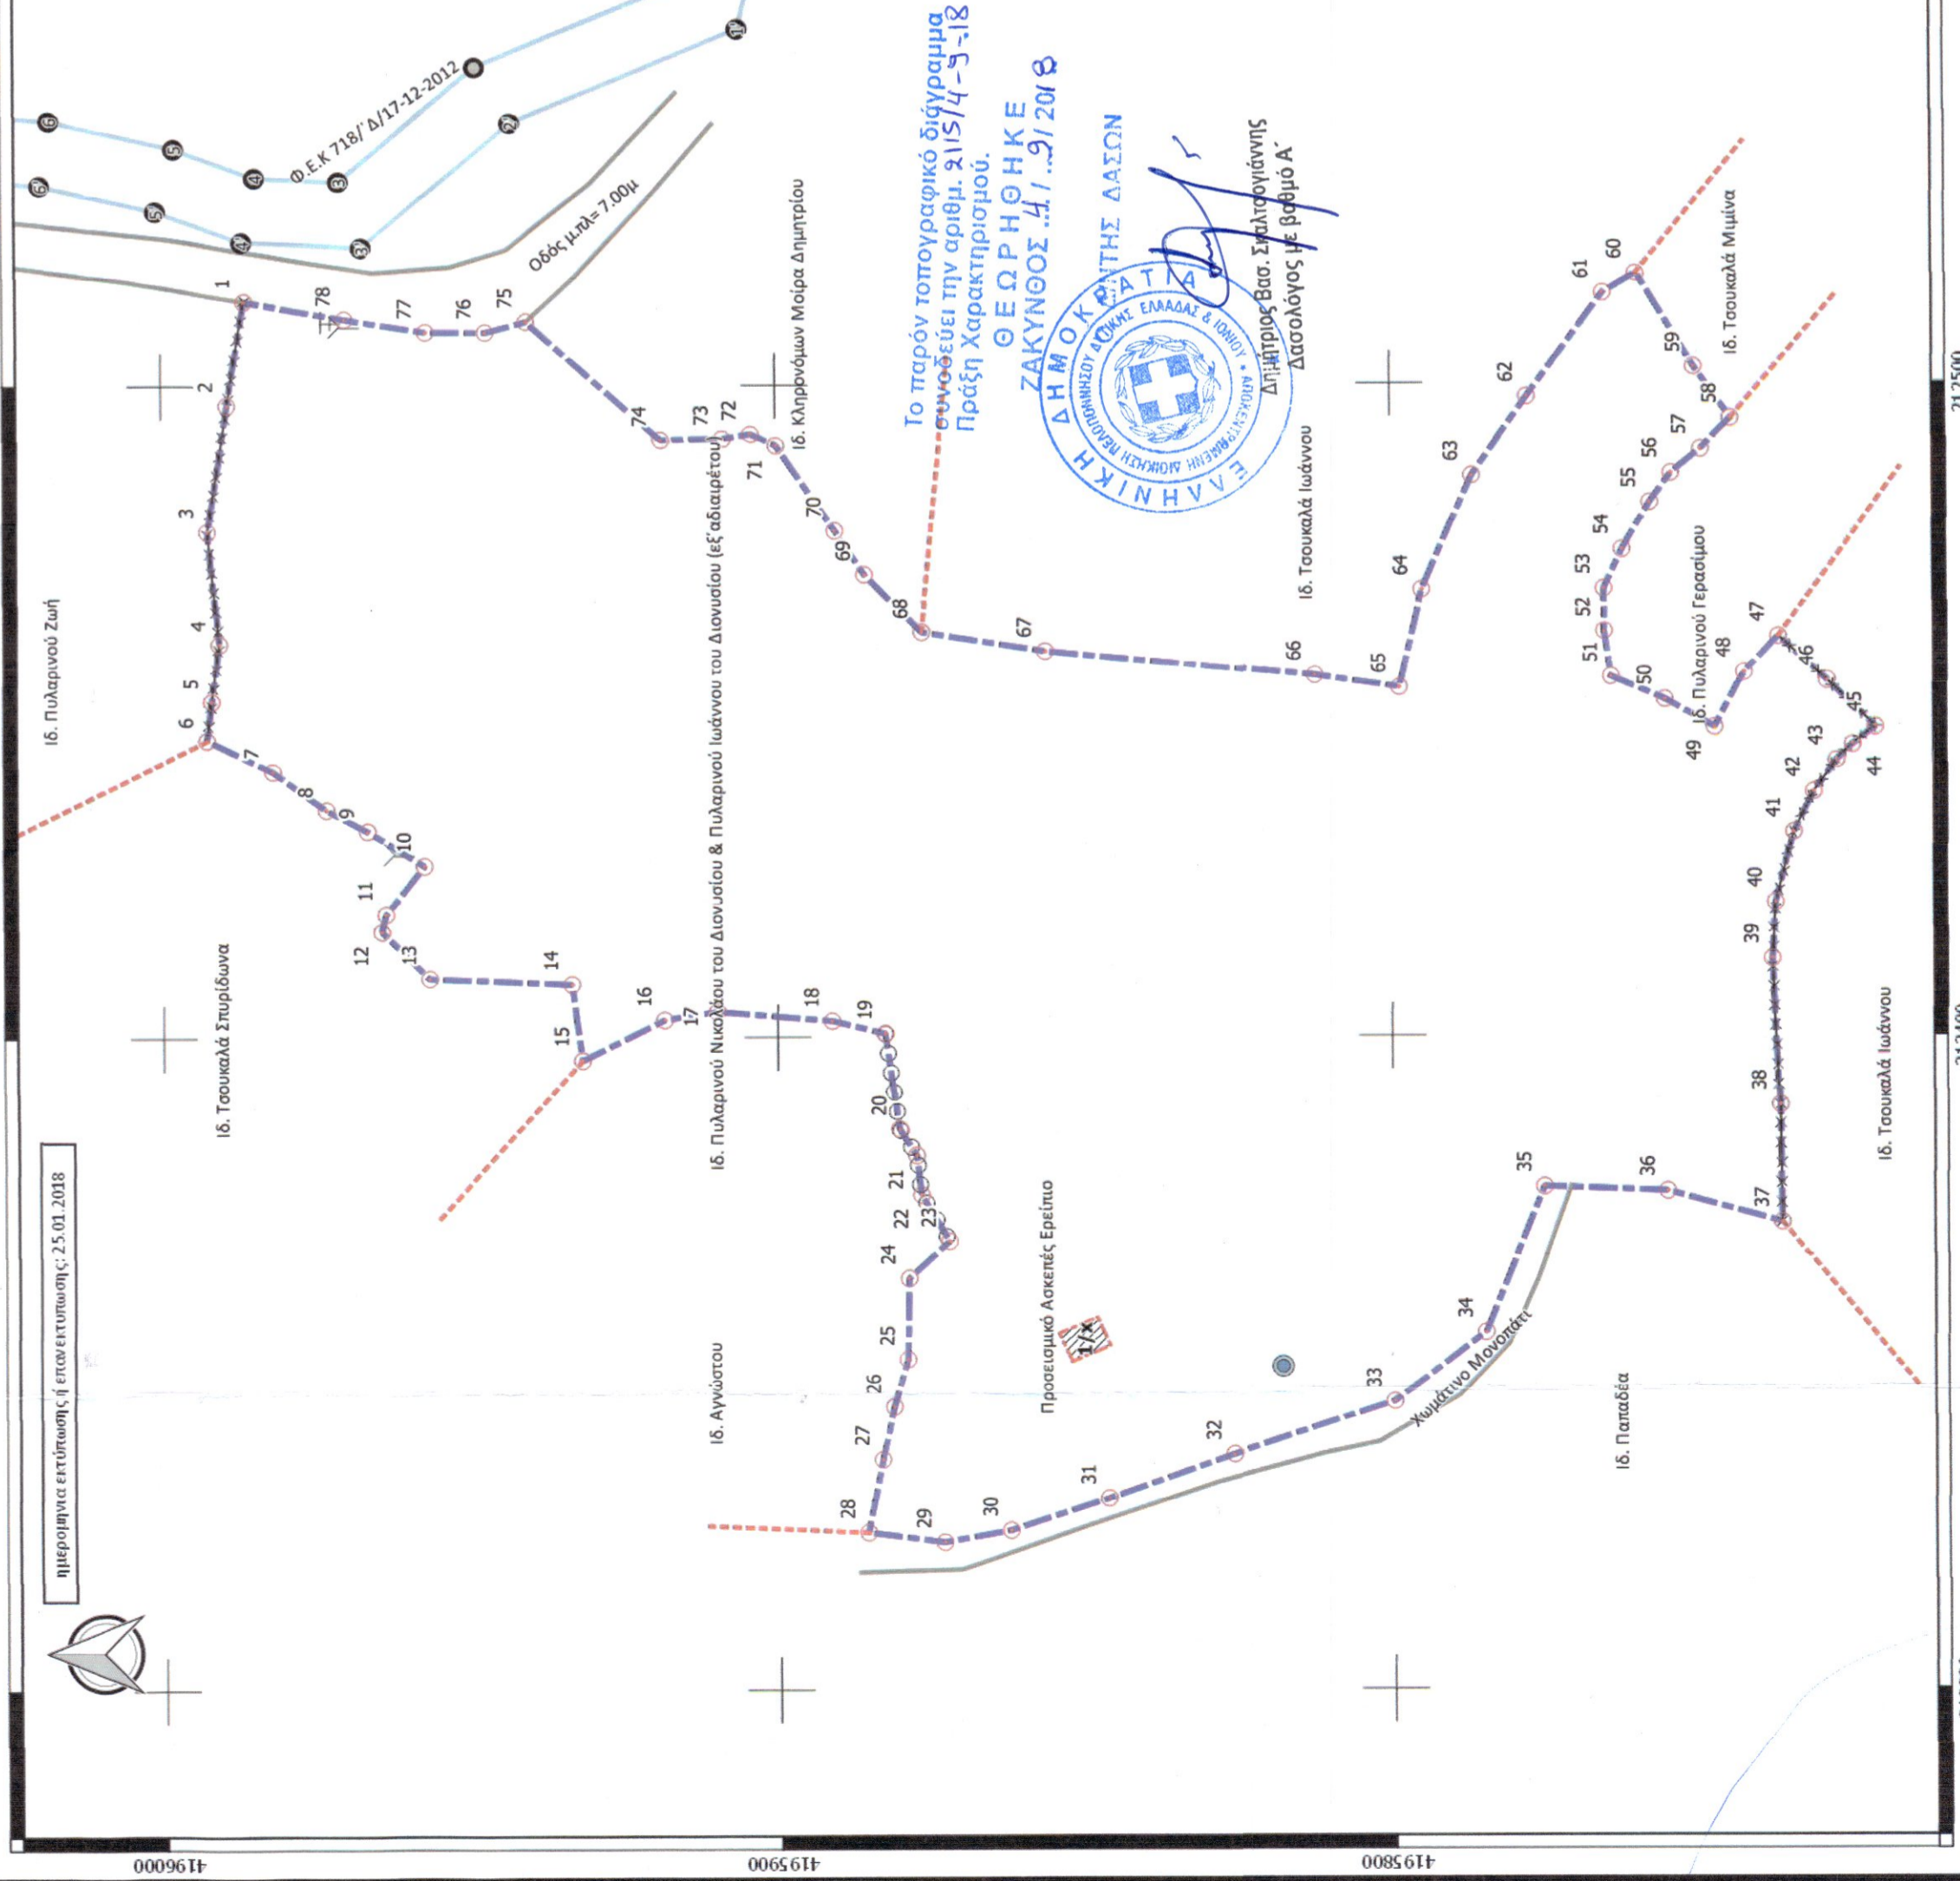

Κορυφή	X	Y	Πλάτος	Μήκος
1	21252.06	4195988.9	2	16.67
2	212497.1	4195991.49	2	19.51
3	212477.83	4195994.55	2	17.37
4	212460.54	4195992.81	3	9.1
5	212451.52	4195993.06	4	6.07
6	212445.5	4195994.73	5	6.07
7	212440.74	4195984.42	6	7.04
8	212434.78	4195976.65	7	10.11
9	212431.52	4195970.4	8	7.04
10	212426.34	4195961.71	9	10.12
11	212418.92	4195967.01	10	9.49
12	212416.2	4195968.3	11	12.2
13	212410.09	4195961	12	13
14	212408.09	4195963.39	13	21.63
15	212396.53	4195937.78	14	11.78
16	212402.04	4195925.23	15	13.96
17	212403.9	4195917.26	16	9.07
18	212402.42	4195899.79	17	17.53
19	212400.48	4195891.72	18	18.19

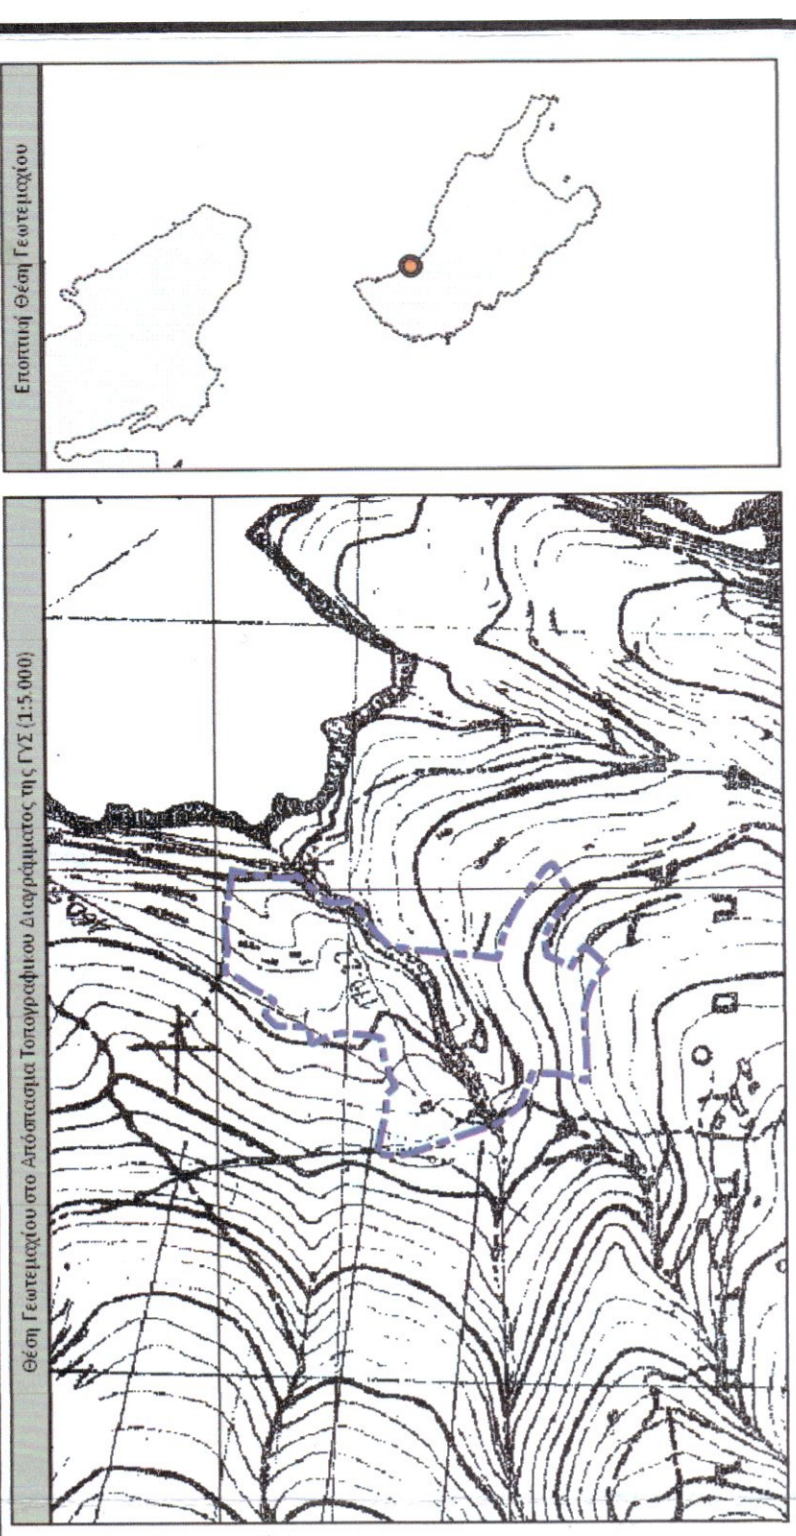

**Systems Dynamics**  
Δ. Σπίλιος - Γ. Σταυρίδης & ΣΙΑ Ε.Ε.  
Τεχνική Εταιρεία  
Γαϊτάνι, ΤΚ 29100, Ζάκυνθος  
τηλ. 2695100796 φάξ 2695100797  
www.lesd.gr, info@lesd.gr

**Στοιχεία Έργου:**

Εντολέας: Πυλαρινός Νικόλαος  
Τίτλος Έργου: Τοπογραφική Μελέτη ημ/μηνια μελέτης: 2017-08-21  
Κωδικός αναφοράς: LSD\_PR\_0213\_00356\_ΤΟΡΟΣ\_PYLAR αριθμός σχεδίου: 2

Τοποθεσία Γεωμετρίου:  
Δήμος: ΖΑΚΥΝΘΟΥ  
Δημοτική Ενότητα: ΕΛΑΤΙΩΝ  
Κοινότητα: ΤΟΠ. ΚΟΙΝΟΤ. ΟΡΘΟΝΙΩΝ  
Θεση: Κάτεργα

Εμβαδόν: 25236.9τ.μ.  
Κλίμακα: 1:1.000  
Απόσταση από θάλασσα σε ευθεία: 36μ.

Διεύθυνση: Πυλαρινός Νικόλαος, Τοπογράφος Μηχανικός  
Διεύθυνση: Διονύσιος Δ. Σπίλιος, Τοπογράφος Μηχανικός Τ.Ε.  
ΚΑΜ/Ε.Ε. Τ.Ε. Μ. 37883  
ΒΑΡΡΕΣ ΤΑΙΤΑΝΙΟΥ ΖΑΚΥΝΘΟΣ Τ.Κ. 29100  
ΤΗΛ: 2695100796 ΚΙΝ: 6947040395

Με τη παραλαβή και χρήση του παρόντος από τον Εντολέα ή οποιονδήποτε Τρίτο, γίνονται κατανοητά και πλήρως αποδεκτά τα κάτωθι:  
1) Δεν έχει πραγματοποιηθεί έλεγχος τίτλων ιδιοκτησίας  
2) Δεν έχει γίνει πραγματοποιηθεί έλεγχος απαιτούμενος έλεγχος από τις Δασικές Υπηρεσίες  
3) Τα όρια της ιδιοκτησίας, τα στοιχεία ιδιοκτησιών του γεωμετρίου και των όμιρων γεωμετρίων, προσκομιστήκαν με ευθύνη του Εντολέα είτε με προφορική - επιτόπια υπόδειξη είτε με άλλο τρόπο.

**Θεώρηση**

Μελετητής: Διονύσιος Δ. Σπίλιος, Τοπογράφος Μηχανικός  
ΔΙΟΝΥΣΙΟΣ Δ. ΣΠΙΛΙΟΣ  
ΠΤΧ/ΠΧ/Ε.Ε. Τ.Ε. Μ. 37883  
ΒΑΡΡΕΣ ΤΑΙΤΑΝΙΟΥ ΖΑΚΥΝΘΟΣ Τ.Κ. 29100  
ΤΗΛ: 2695100796 ΚΙΝ: 6947040395







