


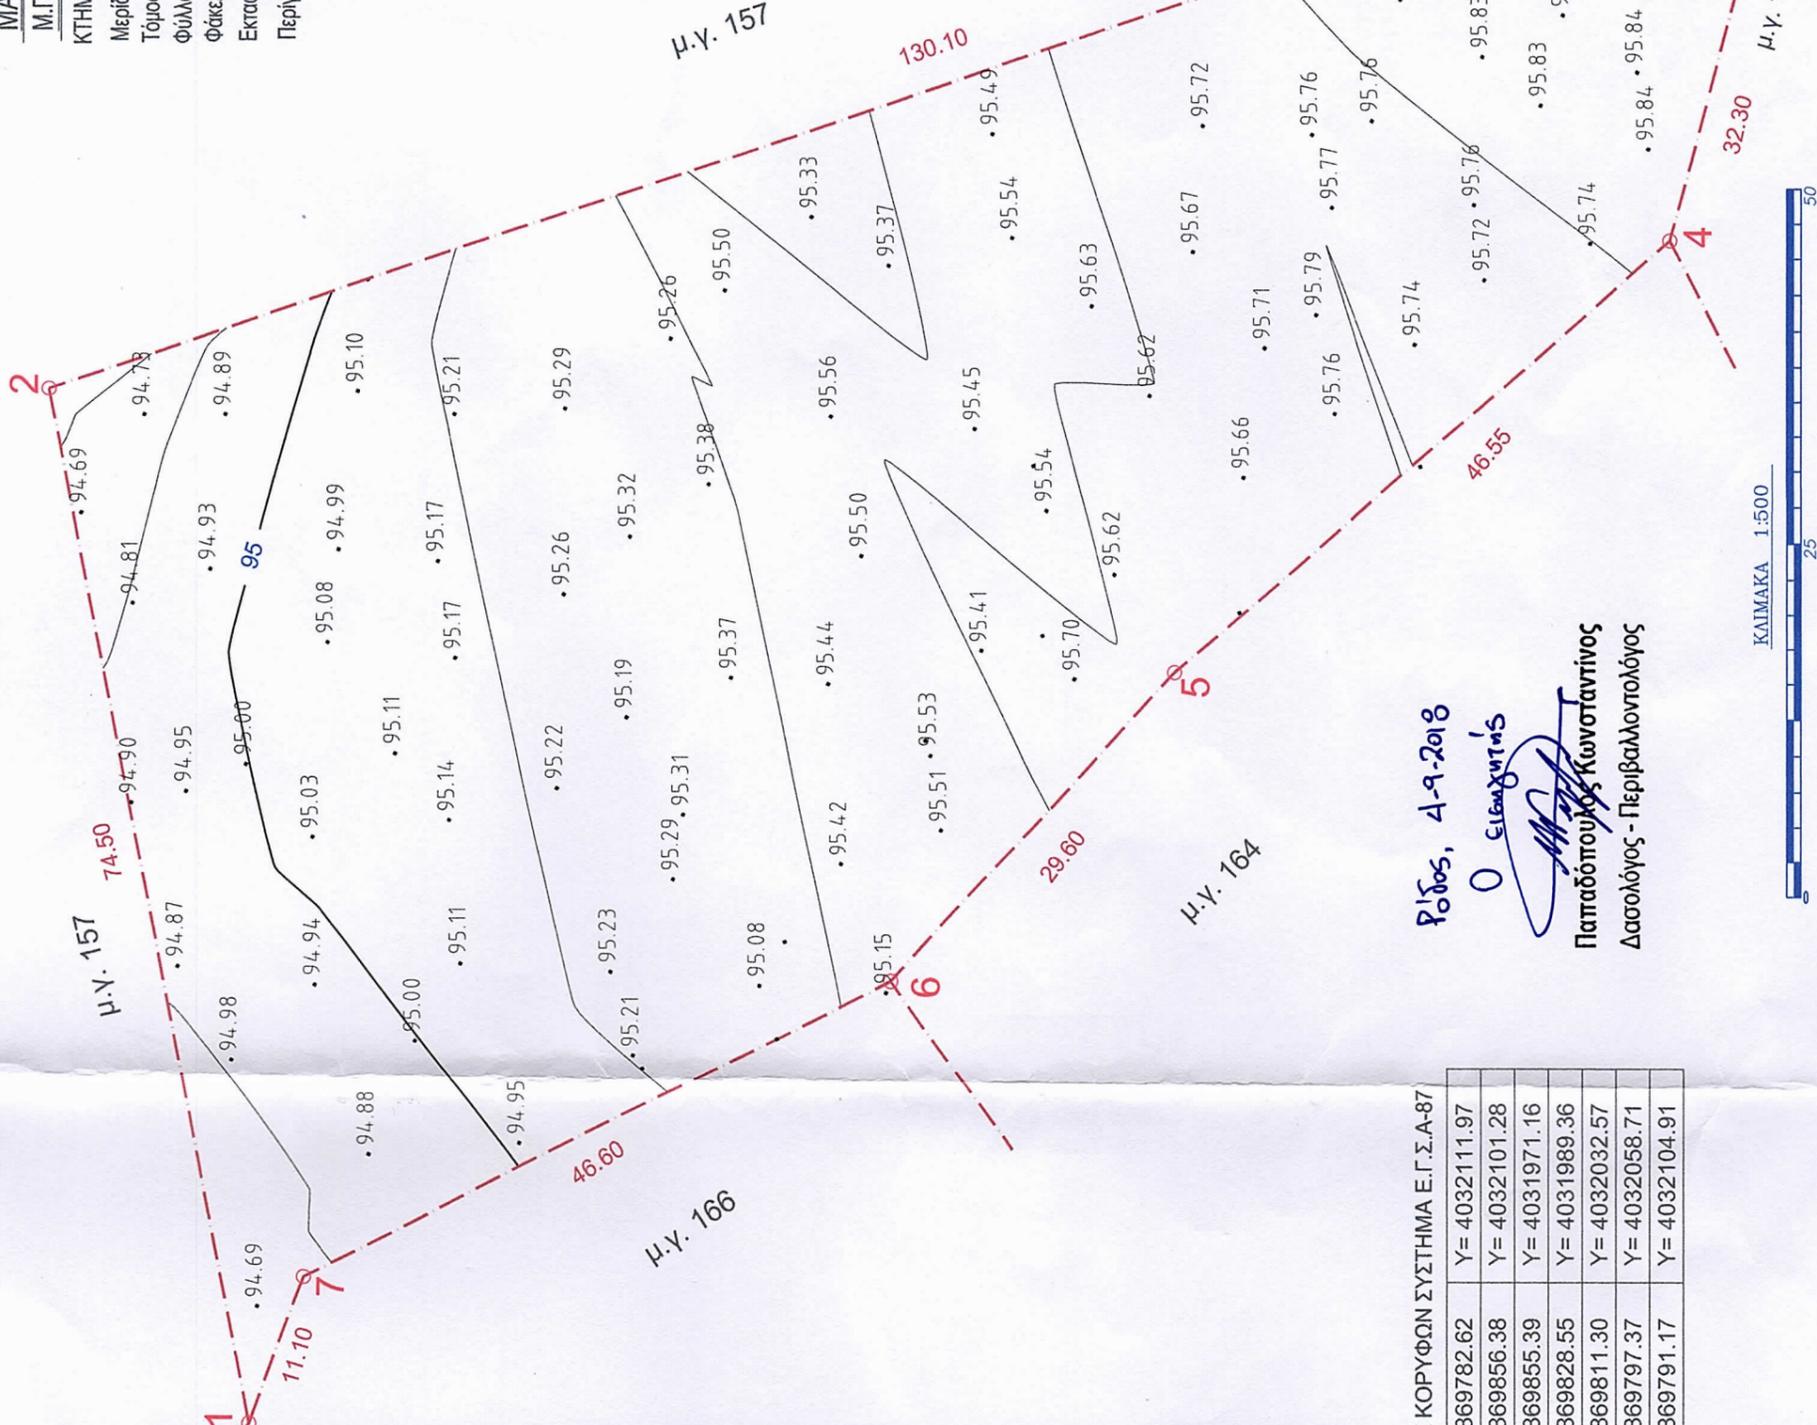

ΜΑΡΙΤΣΑ
 Μ.Γ. 157ΑΒ
 ΚΤΗΜΑΤΟΛΟΓΙΚΑ ΣΤΟΙΧΕΙΑ
 Μερίδα : 67Δ
 Τόμος : 14
 Φύλλο : 18
 Φάκελος : 3359
 Εκταση : 6.545,00τ.μ.
 Περιγραφή (1-2-3-4-5-6-7-1)



ΣΥΝΙΕΣ ΚΟΡΥΦΩΝ ΣΥΣΤΗΜΑ Ε.Γ.Σ.Α-87

1)	X= 869782.62	Y= 4032111.97
2)	X= 869856.38	Y= 4032101.28
3)	X= 869855.39	Y= 4031971.16
4)	X= 869828.55	Y= 4031989.36
5)	X= 869811.30	Y= 4032032.57
6)	X= 869797.37	Y= 4032058.71
7)	X= 869791.17	Y= 4032104.91

ΡΟΔΟΣ ΑΥΤΟΥΣΤΟΣ 2018
 Ο ΜΗΧΑΝΙΚΟΣ

ΑΝΤΩΝΙΑ Β. ΑΦΑΝΤΕΝΟΥ
 ΠΟΛΙΤΙΚΟΣ ΜΗΧΑΝΙΚΟΣ ΕΜΠ
 ΔΙΠΛΩΜΑΤΟΥΧΟΣ ΕΘΝΙΚΟΥ ΜΕΤΣΟΒΙΟΥ ΠΟΛΥΤΕΧΝΕΙΟΥ
 Α.Μ.ΤΕΕ 137779 Α.Φ.Μ. 154647523
 ΤΗΛ. 6932513697, 22410 30913
 ΑΛΕΞ.ΔΙΑΚΟΥ 46, ΡΟΔΟΣ 85100

Ρόδος, 4-9-2018

Ο ΣΙΔΑΧΤΗΣ

Παπαδόπουλος Κωνσταντίνος
 Δασολόγος - Περιβαλλοντολόγος

ΚΑΙΜΑΚΑ 1:500

