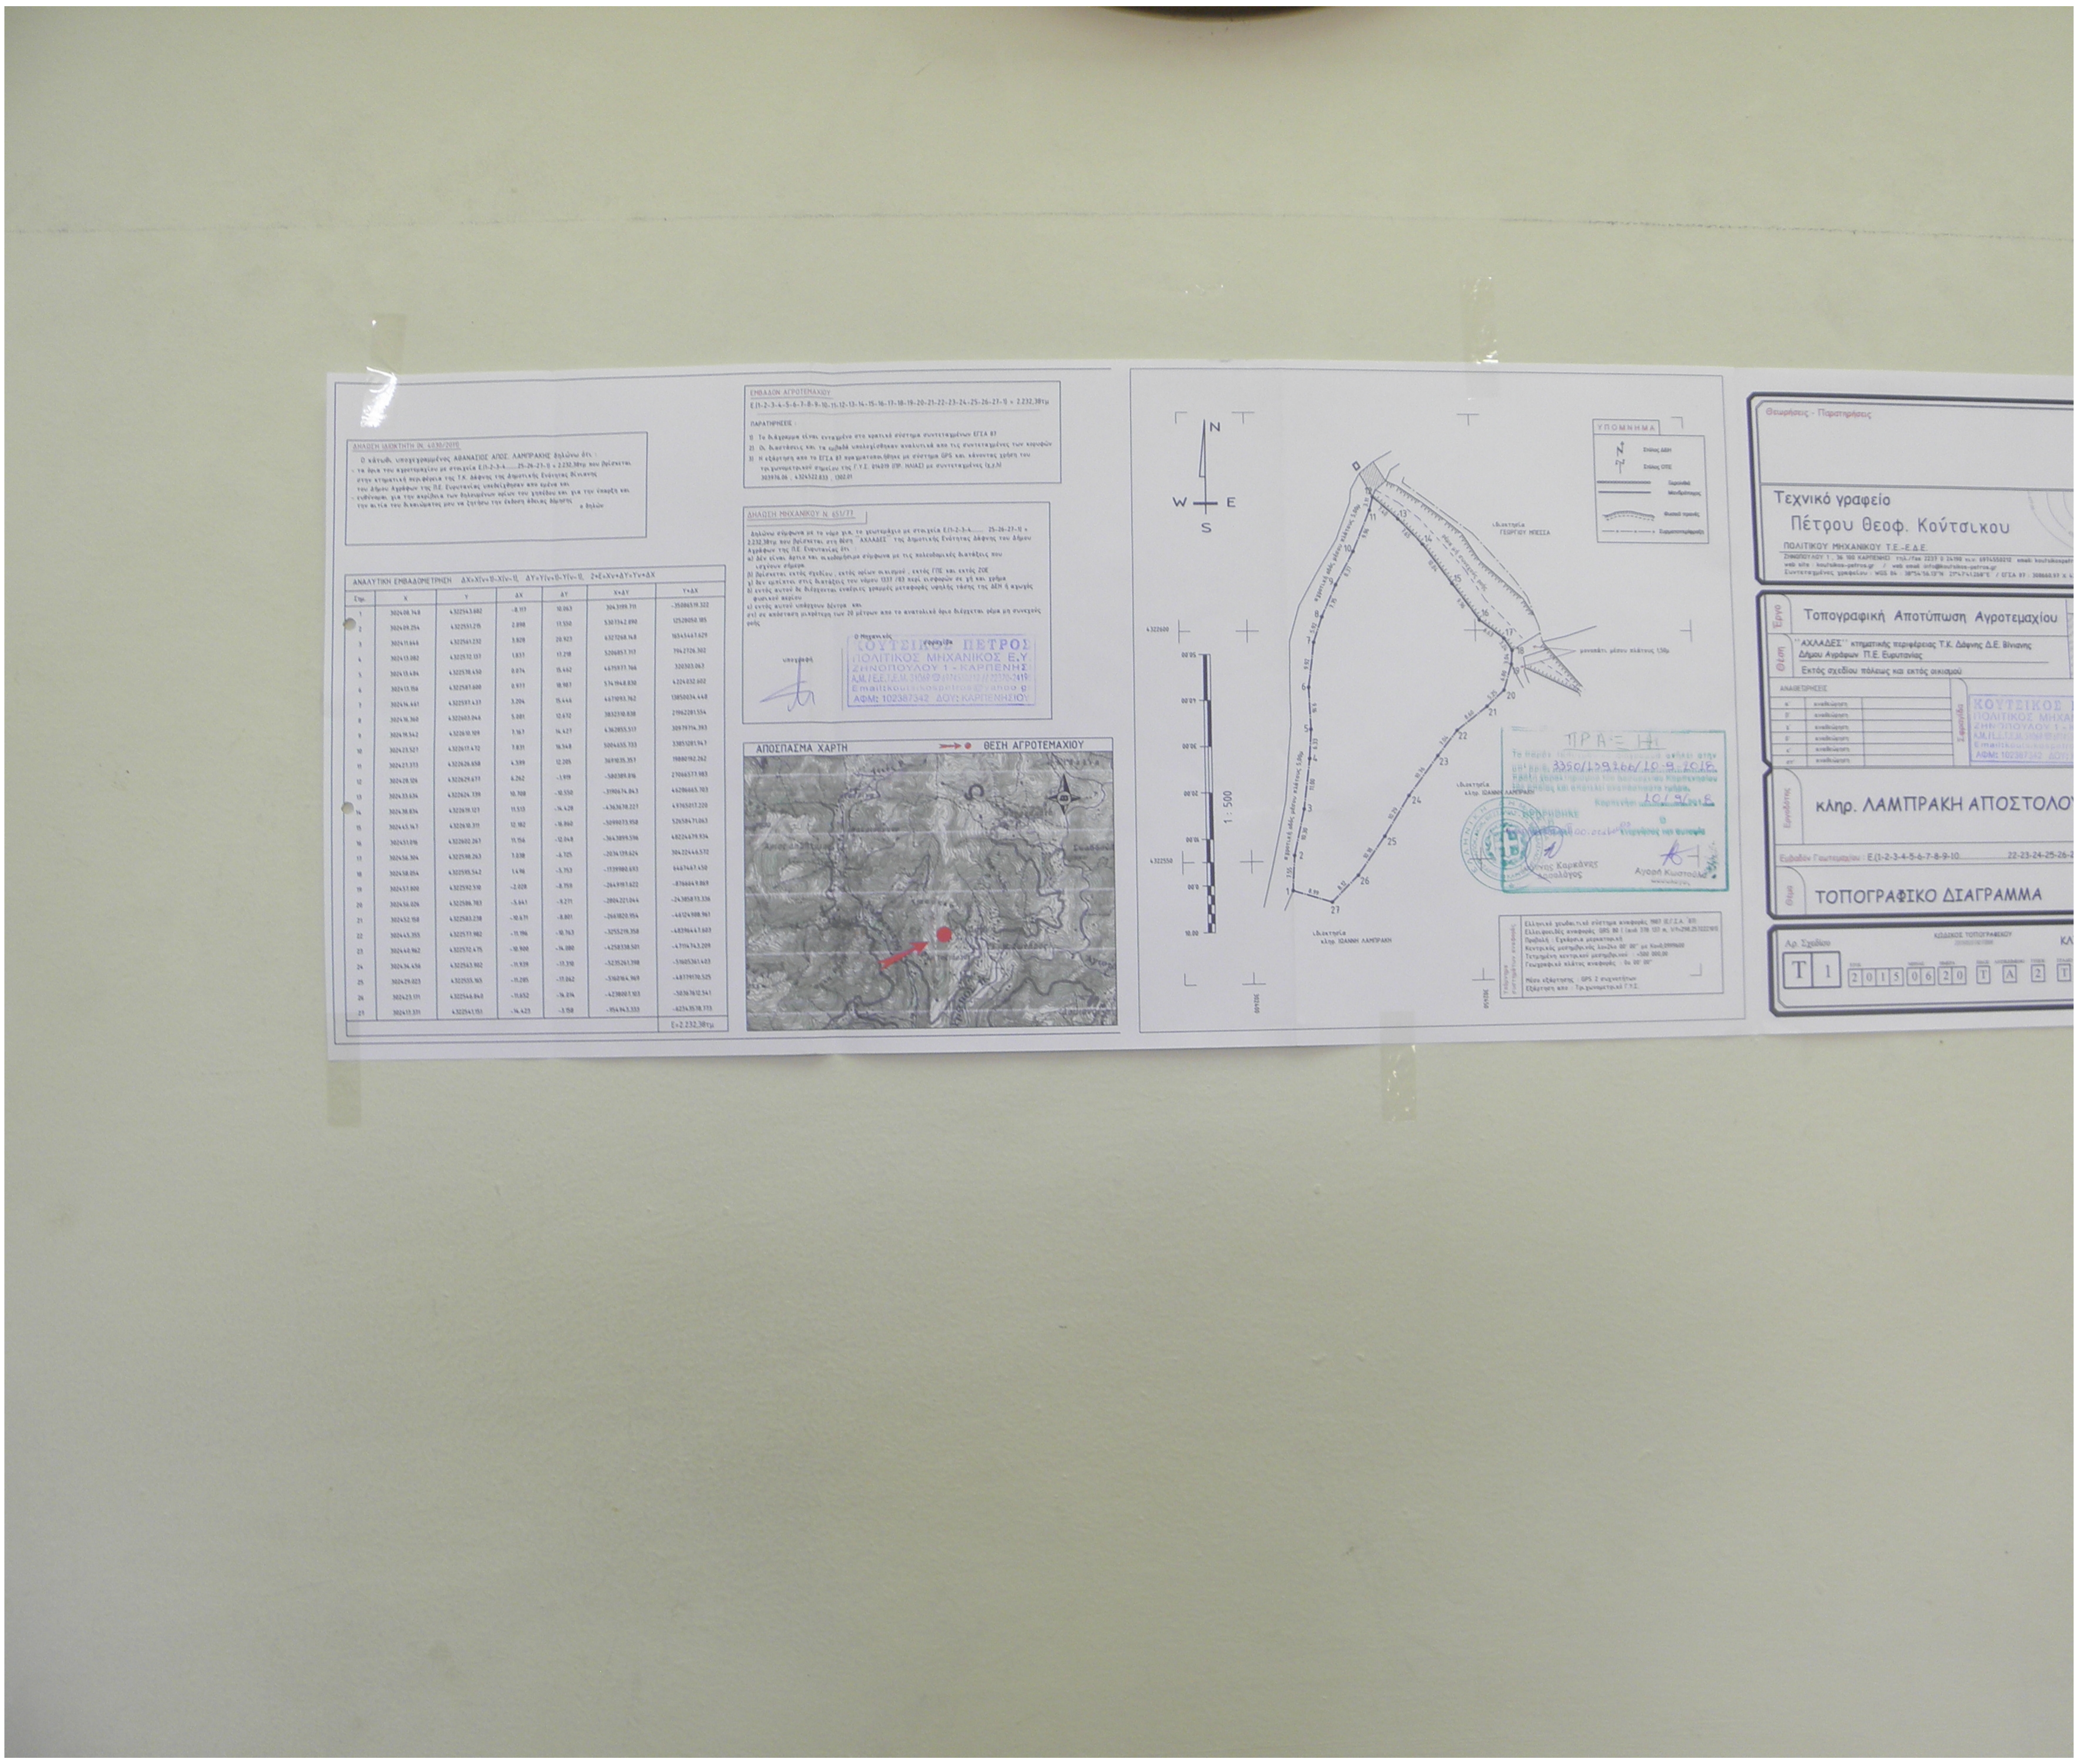

ΔΗΛΩΣΗ ΙΔΙΟΚΤΗΤΗ (Ν. 4030/2011)

Ο κάτωθι υπογεγραμμένος ΑΘΑΝΑΣΙΟΣ ΑΠΟΣ. ΛΑΜΠΡΑΚΗΣ δηλώνω ότι :

- τα όρια του αγροτεμαχίου με στοιχεία Ε(1-2-3-4.......25-26-27-1) = 2.232,38τμ που βρίσκεται στην κτηματική περιφέρεια της Τ.Κ. Δάφνης της Δημοτικής Ενότητας Βίνιανης του Δήμου Αγράφων της Π.Ε. Ευρυτανίας υποδείχθηκαν από εμένα και
- ευθύνομαι για την ακρίβεια των δηλουμένων ορίων του γηπέδου και για την ύπαρξη και την αιτία του δικαιώματος μου να ζητήσω την έκδοση άδειας δόμησης

ο δηλών

ΑΝΑΛΥΤΙΚΗ ΕΜΒΑΔΟΜΕΤΡΗΣΗ ΔΧ=Χ(ν+1)-Χ(ν-1), ΔΥ=Υ(ν+1)-Υ(ν-1), 2*Ε=Χν*ΔΥ=Υν*ΔΧ						
Σημ.	Χ	Υ	ΔΧ	ΔΥ	Χ*ΔΥ	Υ*ΔΧ
1	302408.748	4322543.682	-8.117	10.063	3043199.711	-35086519.322
2	302409.254	4322551.215	2.898	13.550	5307342.890	12528050.185
3	302411.646	4322561.232	3.828	20.923	6327268.148	16545467.629
4	302413.082	4322572.137	1.837	17.218	5206857.717	7942726.302
5	302413.484	4322578.450	0.074	15.462	4675977.766	320303.063
6	302413.156	4322587.600	0.977	18.987	5741948.830	4224032.602
7	302414.461	4322597.437	3.204	15.446	4671093.762	13850034.448
8	302416.360	4322603.046	5.081	12.672	3832310.838	21962281.554
9	302419.542	4322610.109	7.167	14.427	4362855.517	30979714.393
10	302423.527	4322617.472	7.831	16.548	5004655.733	33851281.947
11	302427.373	4322626.658	4.599	12.205	3691035.357	19880192.262
12	302428.126	4322629.677	6.262	-1.919	-580389.816	27066577.983
13	302433.634	4322624.739	10.708	-10.550	-3190674.843	46286665.703
14	302438.834	4322619.127	11.513	-14.428	-4363678.227	49765017.220
15	302445.147	4322610.311	12.182	-16.860	-5099073.958	52658471.063
16	302451.016	4322602.267	11.156	-12.048	-3643899.596	48224679.934
17	302456.304	4322598.263	7.038	-6.725	-2034139.624	30422446.572
18	302458.054	4322595.542	1.496	-5.753	-1739980.693	6467467.450
19	302457.800	4322592.510	-2.028	-8.759	-2649197.622	-8766649.869
20	302456.026	4322586.783	-5.641	-9.271	-2804221.044	-24385873.336
21	302452.158	4322583.238	-10.671	-8.801	-2661820.954	-46124908.961
22	302445.355	4322577.982	-11.196	-10.763	-3255219.358	-48396447.603
23	302440.962	4322572.475	-10.900	-14.080	-4258338.501	-47114743.209
24	302434.456	4322563.902	-11.939	-17.310	-5235261.398	-51605361.403
25	302429.023	4322555.165	-11.285	-17.062	-5160164.969	-48779170.525
26	302423.171	4322546.840	-11.652	-14.014	-4238007.103	-50367612.541
27	302417.371	4322541.151	-14.423	-3.158	-954943.333	-62343538.773
						Ε=2.232,38τμ

ΕΜΒΑΔΟΝ ΑΓΡΟΤΕΜΑΧΙΟΥ

Ε(1-2-3-4-5-6-7-8-9-10-11-12-13-14-15-16-17-18-19-20-21-22-23-24-25-26-27-1) = 2.232,38τμ

ΠΑΡΑΤΗΡΗΣΕΙΣ :

1) Το διάγραμμα είναι ενταγμένο στο κρατικό σύστημα συντεταγμένων ΕΓΣΑ 87
2) Οι διαστάσεις και τα εμβαδά υπολογίσθηκαν αναλυτικά απο τις συντεταγμένες των κορυφών
3) Η εξάρτηση απο το ΕΓΣΑ 87 πραγματοποιήθηκε με σύστημα GPS και κάνοντας χρήση του τριγωνομετρικού σημείου της Γ.Υ.Σ. 014019 (ΠΡ. ΗΛΙΑΣ) με συντεταγμένες (x,y,h) 303976.06 , 4324522.833 , 1302.01

ΔΗΛΩΣΗ ΜΗΧΑΝΙΚΟΥ Ν. 651/77

Δηλώνω σύμφωνα με το νόμο για το γεωτεμάχιο με στοιχεία Ε(1-2-3-4....... 25-26-27-1) = 2.232,38τμ που βρίσκεται στη θέση ''ΑΧΛΑΔΕΣ'' της Δημοτικής Ενότητας Δάφνης του Δήμου Αγράφων της Π.Ε. Ευρυτανίας ότι :

α) δεν είναι άρτιο και οικοδομήσιμο σύμφωνα με τις πολεοδομικές διατάξεις που ισχύουν σήμερα
β) βρίσκεται εκτός σχεδίου , εκτός ορίων οικισμού , εκτός ΓΠΕ και εκτός ΖΟΕ
γ) δεν εμπίπτει στις διατάξεις του νόμου 1337 /83 περί εισφορών σε γή και χρήμα
δ) εντός αυτού δε διέρχονται εναέριες γραμμές μεταφοράς υψηλής τάσης της ΔΕΗ ή αγωγός φυσικού αερίου
ε) εντός αυτού υπάρχουν δέντρα και
στ) σε απόσταση μικρότερη των 20 μέτρων απο το ανατολικό όριο διέρχεται ρέμα μη συνεχούς ροής

Ο Μηχανικός

υπογραφή

σφραγίδα

ΚΟΥΤΣΙΚΟΣ ΠΕΤΡΟΣ
ΠΟΛΙΤΙΚΟΣ ΜΗΧΑΝΙΚΟΣ Ε.Υ
ΖΗΝΟΠΟΥΛΟΥ 1 - ΚΑΡΠΕΝΗΣ
Α.Μ./Ε.Ε.Τ.Ε.Μ. 31069 ☎ 6974550212 // 22370-2419
Email:koutsikospetros@yahoo.g
ΑΦΜ: 102387342 ΔΟΥ: ΚΑΡΠΕΝΗΣΙΟΥ

ΑΠΟΣΠΑΣΜΑ ΧΑΡΤΗ

➝ ● ΘΕΣΗ ΑΓΡΟΤΕΜΑΧΙΟΥ

1 : 500

ιδιοκτησία κληρ. ΙΩΑΝΝΗ ΛΑΜΠΡΑΚΗ

μονοπάτι μέσου πλάτους 1,50μ

ΠΡΑΞΗ

Το παρόν [illegible] ανήκει στην υπ' αριθ. 3350/139266/10-9-2018 [illegible]

Καρπενήσι 10/9/2018

ΒΕΒΑΙΩΘΗΚΕ

Αγορή Κωστούλα

Ελληνικό γεωδαιτικό σύστημα αναφοράς 1987 (Ε.Γ.Σ.Α. '87)
Ελλειψοειδές αναφοράς : GRS 80 ((a=6 378 137 m, 1/f=298.257222101)
Προβολή : Εγκάρσια μερκατορική
Κεντρικός μεσημβρινός λο=24ο 00' 00" με Κο=0,9996000
Τετμημένη κεντρικού μεσημβρινού : +500 000,00
Γεωγραφικό πλάτος αναφοράς : 0ο 00' 00"

Μέσο εξάρτησης : GPS 2 συχνοτήτων
Εξάρτηση απο : Τριγωνομετρικό Γ.Υ.Σ.

Θεωρήσεις - Παρατηρήσεις

Τεχνικό γραφείο
Πέτρου Θεοφ. Κούτσικου
ΠΟΛΙΤΙΚΟΥ ΜΗΧΑΝΙΚΟΥ Τ.Ε.-Ε.Δ.Ε.

Έργο: Τοπογραφική Αποτύπωση Αγροτεμαχίου

Θέση: ''ΑΧΛΑΔΕΣ'' κτηματικής περιφέρειας Τ.Κ. Δάφνης Δ.Ε. Βίνιανης Δήμου Αγράφων Π.Ε. Ευρυτανίας
Εκτός σχεδίου πόλεως και εκτός οικισμού

ΑΝΑΘΕΩΡΗΣΕΙΣ

α'	αναθεώρηση
β'	αναθεώρηση
γ'	αναθεώρηση
δ'	αναθεώρηση
ε'	αναθεώρηση
στ'	αναθεώρηση

Σφραγίδα

Εργοδότης: κληρ. ΛΑΜΠΡΑΚΗ ΑΠΟΣΤΟΛΟ

Εμβαδόν Γηπέδου : Ε(1-2-3-4-5-6-7-8-9-10.......22-23-24-25-26-2

Θέμα: ΤΟΠΟΓΡΑΦΙΚΟ ΔΙΑΓΡΑΜΜΑ

Αρ. Σχεδίου T 1

ΚΩΔΙΚΟΣ ΤΟΠΟΓΡΑΦΙΚΟΥ

2015 06 20 T A 2 T