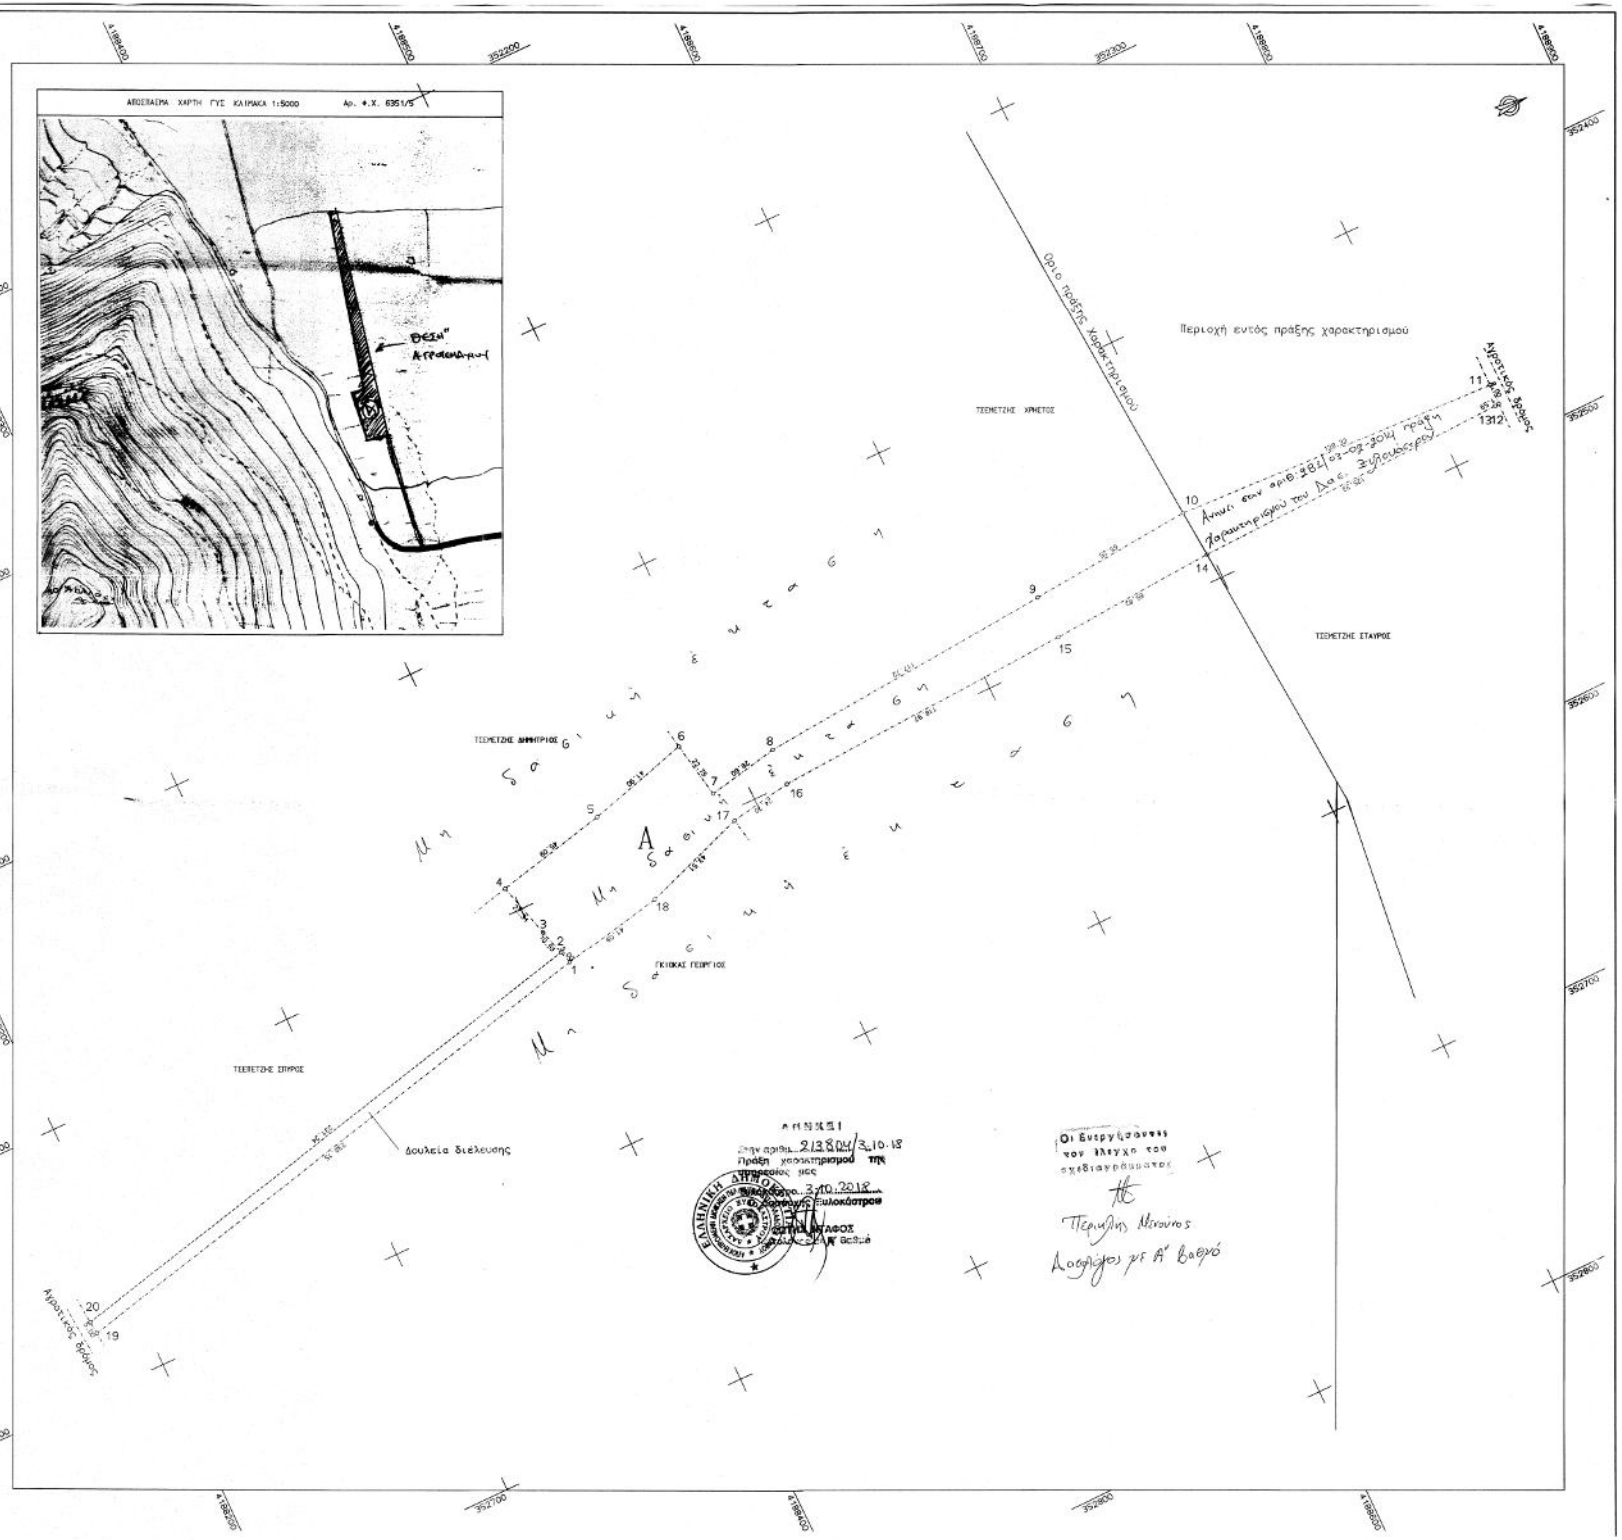

ΣΥΝΤΕΤΑΓΜΕΝΕΣ ΟΡΙΩΝ

ΣΗΜΕΙΟ	X	Y	ΣΗΜΕΙΟ	X	Y	ΣΗΜΕΙΟ	X	Y
1	352526.675	4188409.123	2	352521.909	4188406.244	3	352511.746	4188403.840
4	352490.376	4188397.787	5	352480.416	4188441.786	6	352469.020	4188482.104
7	352491.341	4188489.496	8	352485.503	4188514.517	9	352476.534	4188531.895
10	352471.153	4188536.103	11	352477.178	4188825.123	12	352485.178	4188825.142
13	352485.324	4188823.935	14	352489.695	4188838.393	15	352493.719	4188832.611
16	352499.856	4188513.799	17	352504.233	4188489.481	18	352516.589	4188448.409
19	352518.131	4188381.749	20	352573.160	4188181.265			

ΕΜΒΑΔΑ:
Ε(Α)=Ε(1.2.3.4.5.6.7.8.9.10.11.12.13.14.15.16.17.18.1)=8298.71 τ.μ.

Δουλεία διέλευσης από άμορφη ιδιοκτησία:
Ε(Δουλείας)=Ε(1.19.20.2.1)=1152.93 τ.μ.

Τμήμα που περιλαμβάνεται εντός της 0281/03-02-2014 Πράξης Χαρακτηρισμού του Δασαρχείου Ξυλοκάστρου:
Ε(Αγροτικό)=Ε(10.11.12.13.14.10)=1685.34 τ.μ.

Τα όρια υλοποιήθηκαν σύμφωνα με την υπόδειξη του ιδιοκτήτη.

Σύστημα αναφοράς συντεταγμένων Χ ,Ψ το Κρατικό Δίκτυο Ε..Γ.Σ.Α. 87 με εξάρτηση από το τριγωνομετρικό δίκτυο της ΓΥΣ με σημείο εξάρτησης το υπ'αρ. 136073 και Κωδική ονομασία " Μοσιά " και συντεταγμένες Χ=354398.08 Ψ=4193632.544 και Η=309.279

Δ Η Λ Ω Σ Η ΜΗΧΑΝΙΚΟΥ (651/77 & 1337/83)

Το αγροτεμάχιο Α βρίσκεται εκτός των ορίων των οικισμών της Τ.Κ. ΜΑΤΙΟΥ της Δημοτικής Ενότητας ΦΕΝΕΟΥ του Δήμου ΣΙΚΥΩΝΙΩΝ.
Είναι αρτιο και οικοδομήσιμο.
Δεν εφαρμόζεται ο Ν.1337/83 και δεν οφείλεται εισφορά σε γή και χρήμα.
Τα όρια του οικισμού καθορίστηκαν με την υπ'αριθ.5997/12-12-85 αποφαση Νομάρχη Κορινθίας.
Η απόσταση του αγροτεμαχίου από τους οικισμούς είναι μεγαλύτερη των 300 μ.

ΧΡΗΣΤΟΣ ΚΩ. ΚΕΛΛΑΡΗΣ ΜΗΧΑΝΙΚΟΣ ΘΕΣ/ΝΙΚΗΣ

ΑΠΟΦΑΣΗ
Εγκρίθηκε η πράξη χαρακτηρισμού της δασικής έκτασης 2138Δ/3.10.18
Προϊστάμενος Δασικής Υπηρεσίας Ξυλοκάστρου
3.10.2018
ΔΑΦΝΗ ΜΑΥΡΟΥ ΔΑΣΟΛΟΓΟΣ Β' Βαθμού

Οι συγχωρούντες των ορίων του σχεδιαγράμματος
Περικλής Μπούνος
Δασολόγος γ.κ. Α' βαθμού

ΤΕΧΝΙΚΟ ΓΡΑΦΕΙΟ
ΧΡΗΣΤΟΣ ΚΕΛΛΑΡΗΣ ΤΟΠΟΓΡΑΦΟΣ ΜΗΧΑΝΙΚΟΣ Α.Π.Θ.

Καποδιστρίου 17, Κιάτο
Τηλ. (0742)-26400

ΕΡΓΟΔΟΤΗΣ
ΤΣΕΜΕΝΤΖΗΣ ΓΕΩΡΓΙΟΣ

ΕΡΓΟ
ΑΠΟΤΥΠΩΣΗ ΑΓΡΟΤΕΜΑΧΙΟΥ

ΘΕΣΗ
" Κατεβασιές " Τ.Κ. ΜΑΤΙΟΥ
Δ.Ε. ΦΕΝΕΟΥ ΔΗΜΟΣ ΣΙΚΥΩΝΙΩΝ

ΘΕΜΑ ΣΧΕΔΙΟΥ
ΤΟΠΟΓΡΑΦΙΚΟ ΔΙΑΓΡΑΜΜΑ

ΑΡΙΘΜΟΣ ΣΧΕΔΙΟΥ

ΚΛΙΜΑΚΑ
1:1000

ΧΡΟΝΟΣ ΜΕΛΕΤΗΣ : ΣΕΠΤΕΜΒΡΙΟΣ 2018

ΥΠΟΓΡΑΦΗ | ΣΦΡΑΓΙΔΑ

ΧΡΗΣΤΟΣ ΚΩΝ. ΚΕΛΛΑΡΗΣ
ΤΟΠΟΓΡΑΦΟΣ ΜΗΧΑΝΙΚΟΣ
ΔΙΠΛΩΜ. ΠΑΝΕΠΙΣΤΗΜΙΟΥ ΘΕΣ.
Τ.Τ.Ε. ΑΡΙΘ. ΜΗΤΡΩΟΥ