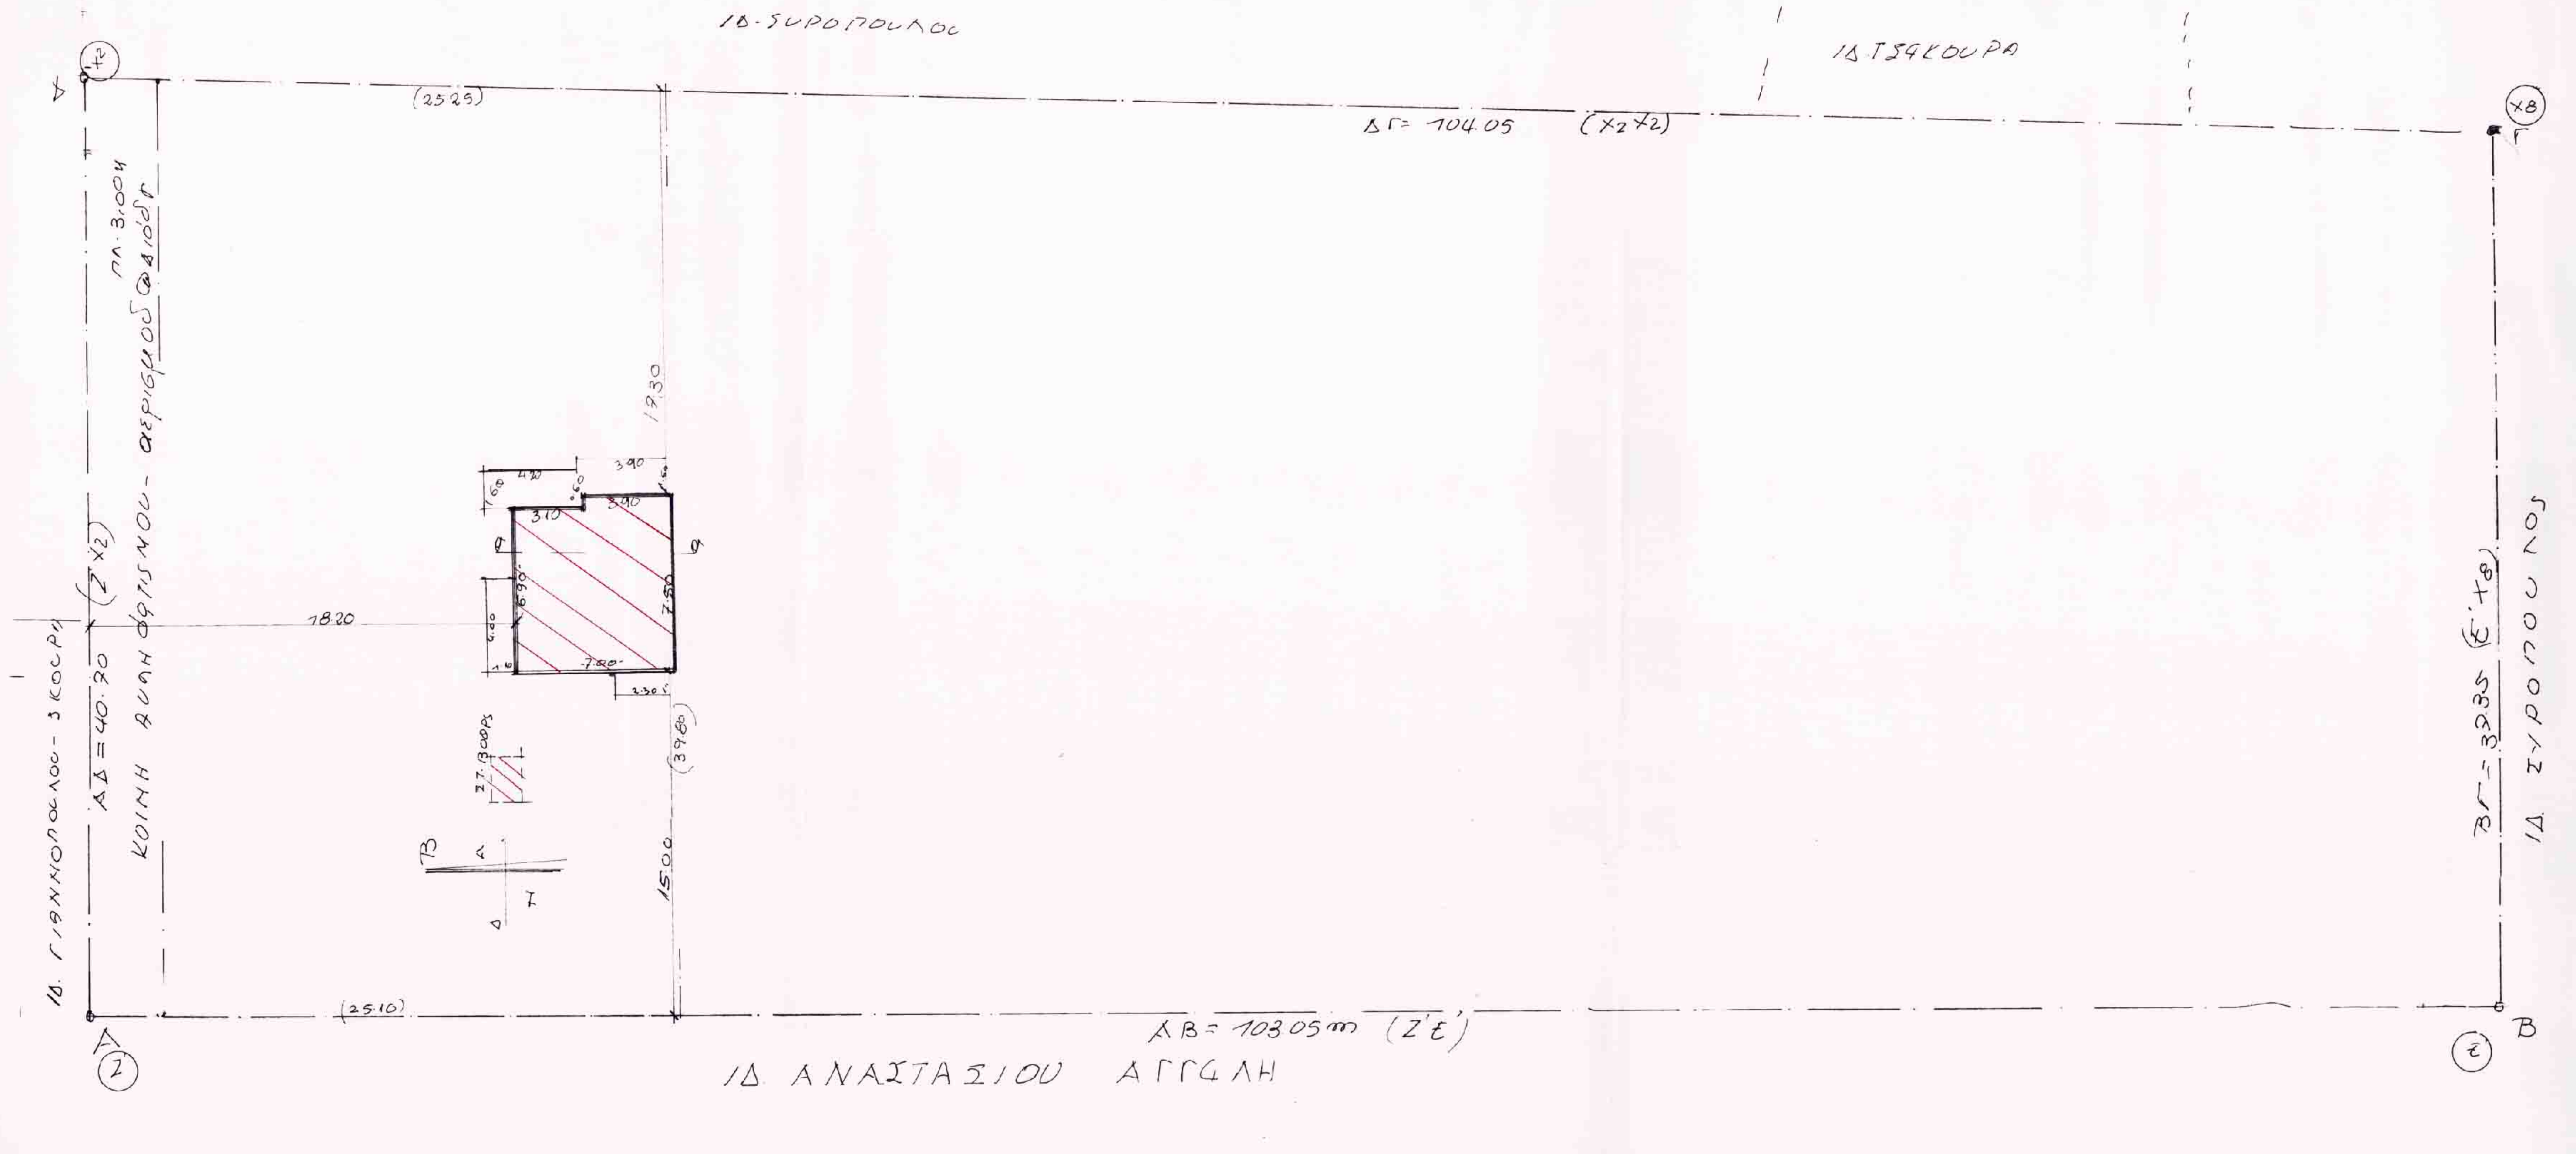

ΥΠΟΜΝΗΜΑ ΕΜΒΑΔΟΝ ΑΓΡΟΚΤΗΜΑΤΟΣ

Α, Β, Γ, Δ, Α = (1/2 × 40,70 + 37.35) × (1/2 (104.05 + 103.05))
= 4.068,15 m²

ΟΡΟΙ ΔΟΜΗΣΗΣ
Π.Δ. 24.5.85 / 30.5.85 ΦΕΚ 270Δ 31.5.85
ΑΡΘΡΟ 6.

ΕΠΙΦΑΝΕΙΑ 4000.00 m²

Η ΕΠΙΤΡ. ΚΑΛ. 10% ΣΥΝΟΛ. ΕΠΙΦ. ΟΡΟΦΩΝ 200,00 m²
68,15 0,02 1.36 m²
ΣΥΝ. 201.36 m²

ΑΡΙΘΜΟΣ ΟΡΟΦΩΝ 2

ΜΕΓΙΣΤΟ ΥΨΟΣ: ΜΟΝΟΡΟΦΟ: 4.00m + 1.20 ΣΤΕΓΗ
ΔΙΟΡΟΦΟ: 7.50 + 1.20 ΣΤΕΓΗ.

ΣΥΣΤ. ΔΟΜΗΣΗΣ: Π. ΕΛΕΥΘΕΡΟ (15,00m)

ΑΝΑΛΟΓΙΑ ΙΔ. ΖΥΓΟΥΡΗ
1/4 Η 701 50,34 m²

ΕΜΒΑΔΟΝ ΟΙΚΟΔΟΜΗΣ
7.50 × 7,00 − 0,60 × 3.10 = 50,64 m² ≅ 50,34 m²

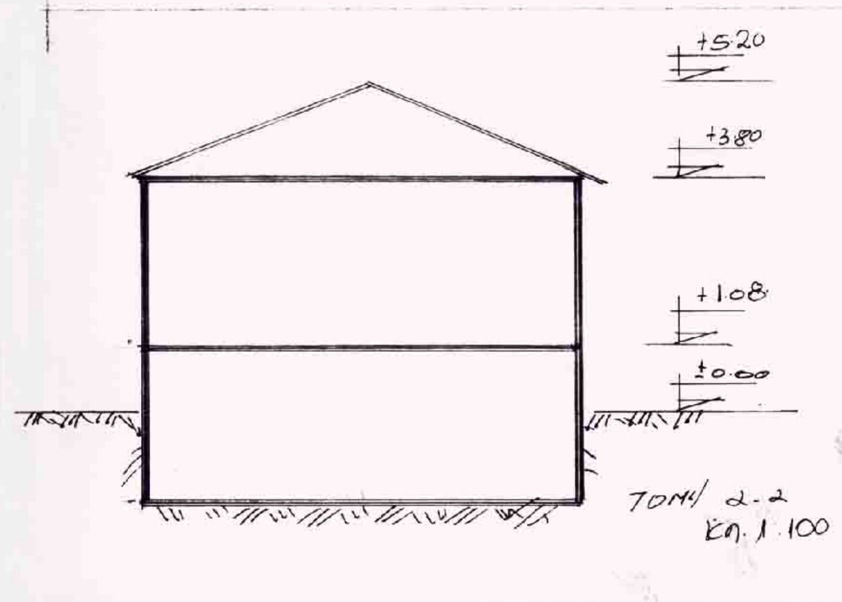

ΕΞΩΣΤΑΙ:
40% × 50,00 m² = 20,00 m²

1.10 × 2.30 = 2.63 m²
1.60 × 4.20 = 6.72
1.60 × 3.90 = 6.24
4.00 × 1.10 = 4.40
ΣΥΝΟΛΟ = 19.89 m² < 20,00

ΕΡΓΟΔΟΤΗΣ: ΗΛΙΑΣ & ΕΥΑΓΓΕΛΙΑ ΖΥΓΟΥΡΗ

ΕΡΓΟ: ΙΣΟΓΕΙΟΣ ΟΙΚΟΔΟΜΗ ΜΕ ΥΠΟΓΕΙΟ

ΘΕΣΗ: ΚΟΥΒΕΛΑ ΚΤΗΜ. ΠΕΡ. ΑΧΙΝΟΥ

ΜΗΧ/ΚΟΣ: ΚΩΣΤΑΣ ΚΑΡΑΔΗΜΑΣ

ΘΕΜΑ ΣΧΕΔΙΟΥ		
ΤΟΠΟΓΡΑΦΙΚΟ & ΔΙΑΓΡΑΜΜΑ ΚΑΛΥΨΗΣ	ΚΛ. 1:200	Α. ΣΧΕΔ.

ΛΑΜΙΑ ΙΟΥΛΙΟΣ 1992

ΚΩΣΤΑΣ Γ. ΚΑΡΑΔΗΜΑΣ
... ΚΤ... ΜΗΧΑΝΙΚΟΣ
Δ... ΠΟΛΥΤΕΧΝΕΙΟΥ ΓΚΡΑΤΣ
ΛΑΜΙΑ
ΑΝΟΙΞΕΩΣ 4 ΤΗΛ. 25475

ΔΡΧ. 100 +20% Ο.Γ.Α. κλπ.
ΔΡΧ. 50 +20% Ο.Γ.Α. κλπ.

ΒΕΒΑΙΩΣΗ
Βεβαιώνεται ότι ... 266/20.8 ...
20.8.92

ΘΕΩΡΕΙΤΑΙ
και προσαρτάται στο
υπ' αριθ. 5929 έγγραφό μας
Λαμία 26-8-92
Ο Δασάρχης

ΕΛΛΗΝΙΚΗ ΔΗΜΟΚΡΑΤΙΑ
ΝΟΜΑΡΧΙΑ ΦΘΙΩΤΙΔΑΣ
ΔΑΣΑΡΧΕΙΟ ΛΑΜΙΑΣ

Βασ. Μαυραντζος
Δασολόγος ΜΕ Α' βαθ.

Τ. 42/Α'